Gestänge: DD-4-TT-2015.1 Rev1
Masttyp: T1-44.00

Deckblatt

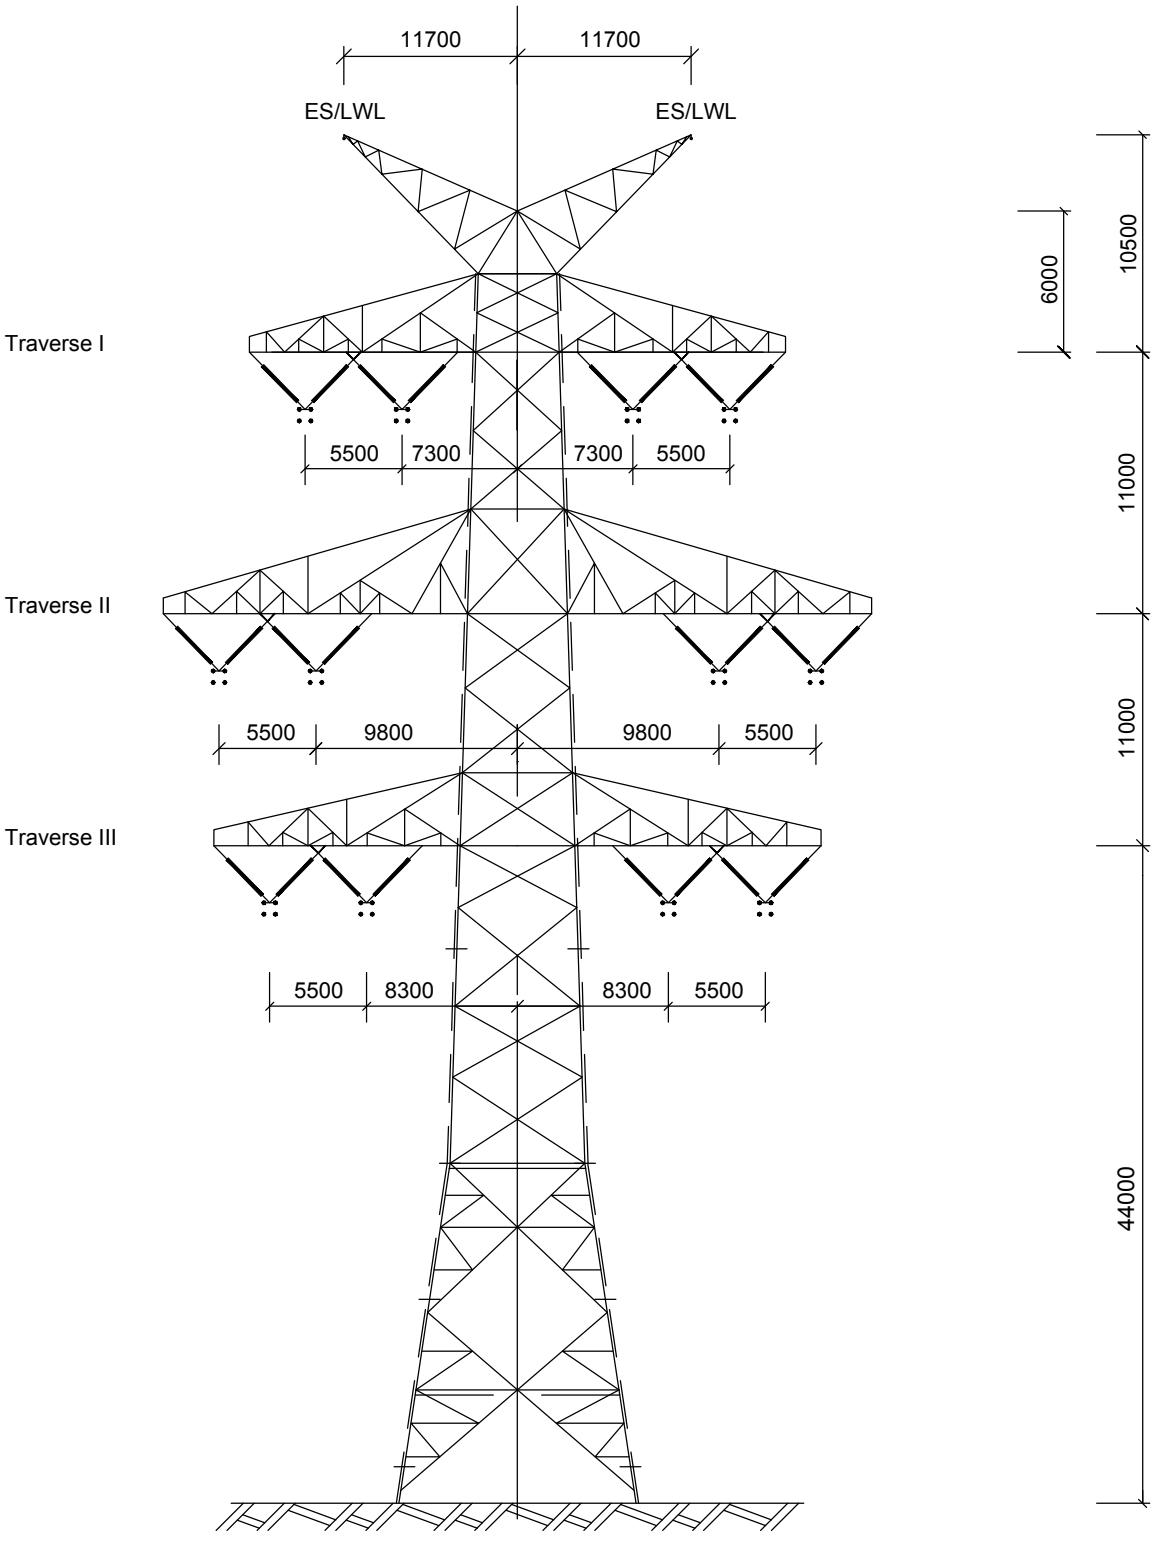

Zugehörigkeit			Verweis	Maßstab	Format
				ohne	A4
Technische Referenz	Erstellt durch	Genehmigt von	Erstelldatum	Status	Zählteil
SAG			16.11.2017	Gültig	16 Blatt 27
TenneT Taking power further	Objektname 380-kV-Leitung Stade-Landesbergen				
	Klassifikation -				
ID	Titel Mastprinzipskizze Mast 14				