


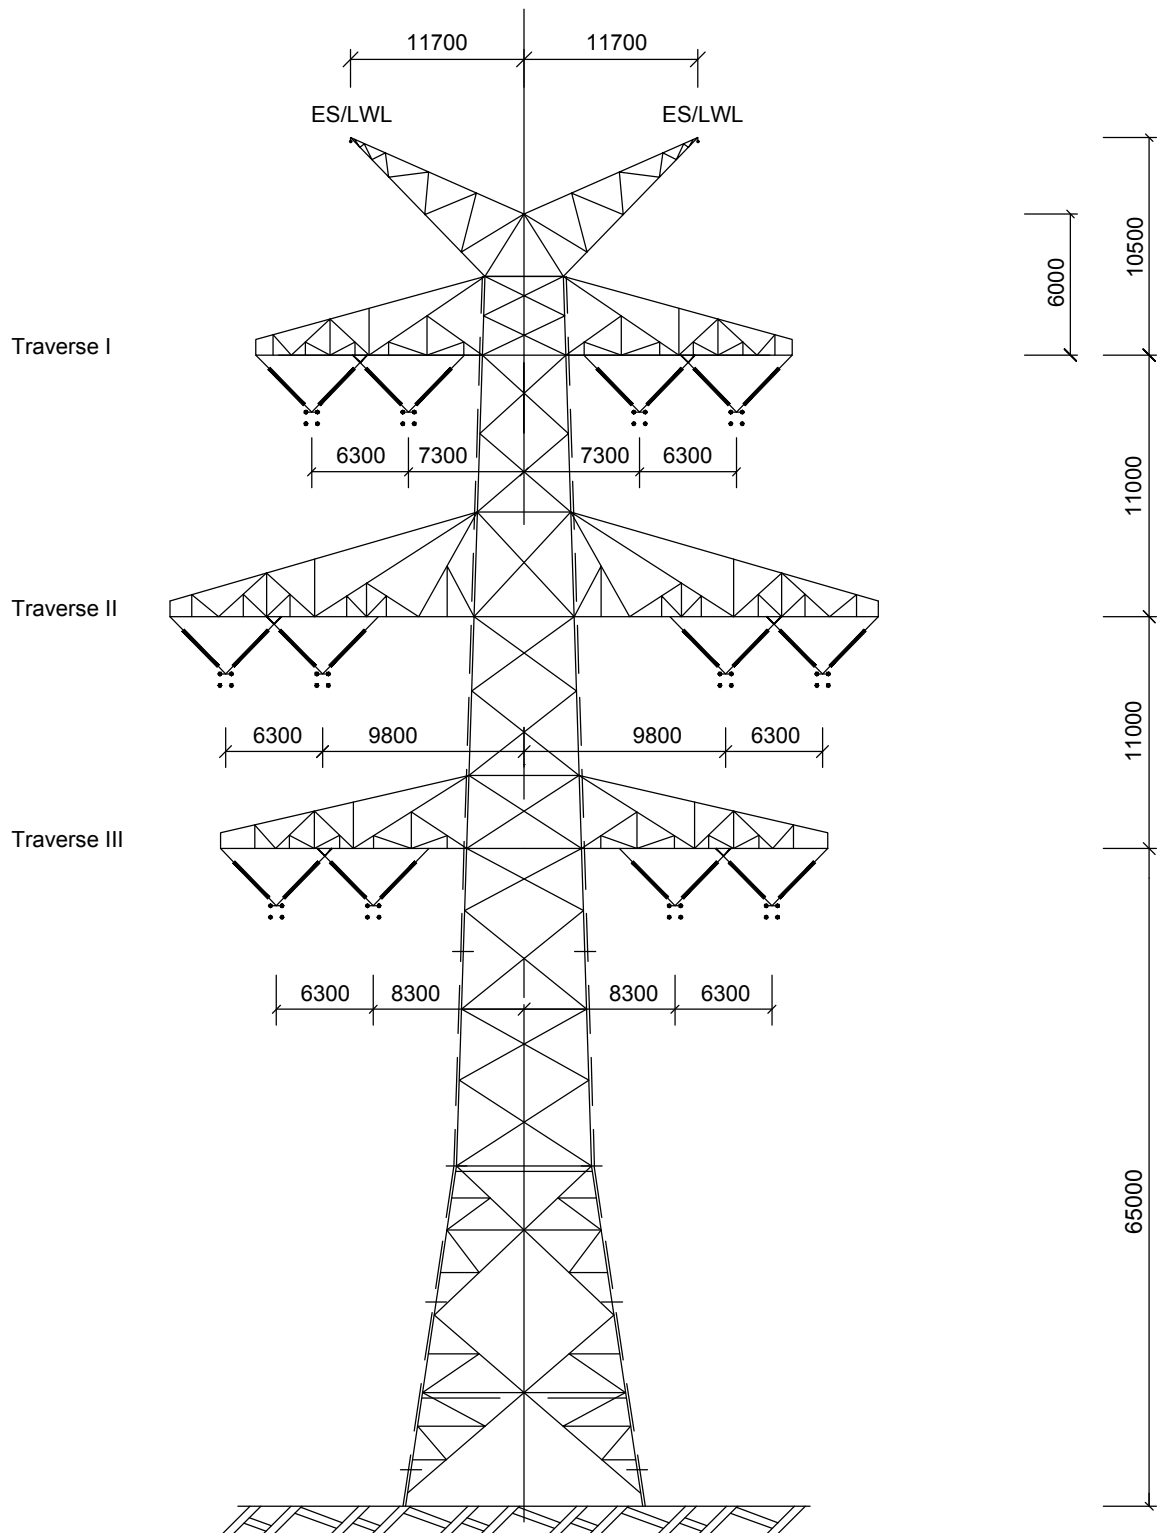

|   |                                                 |               |                            |                  |                               |
|---|-------------------------------------------------|---------------|----------------------------|------------------|-------------------------------|
| Zugehörigkeit                                                                                              |                                                 |               | Verweis                    | Maßstab<br>ohne  | Format<br>A4                  |
| Technische Referenz<br> | Erstellt durch                                  | Genehmigt von | Erstelldatum<br>16.11.2017 | Status<br>Gültig | Zahlteil<br>20<br>Blatt<br>27 |
|                         | Objektname<br>380-kV-Leitung Stade-Landesbergen |               |                            |                  |                               |
|   | Klassifikation<br>-                             |               |                            |                  |                               |
| ID   | Titel<br>Mastprinzipskizze Mast 18              |               |                            |                  |                               |