


Gestänge: D-2-D-2015.3
Masttyp: WE/WAdiff140-30.00

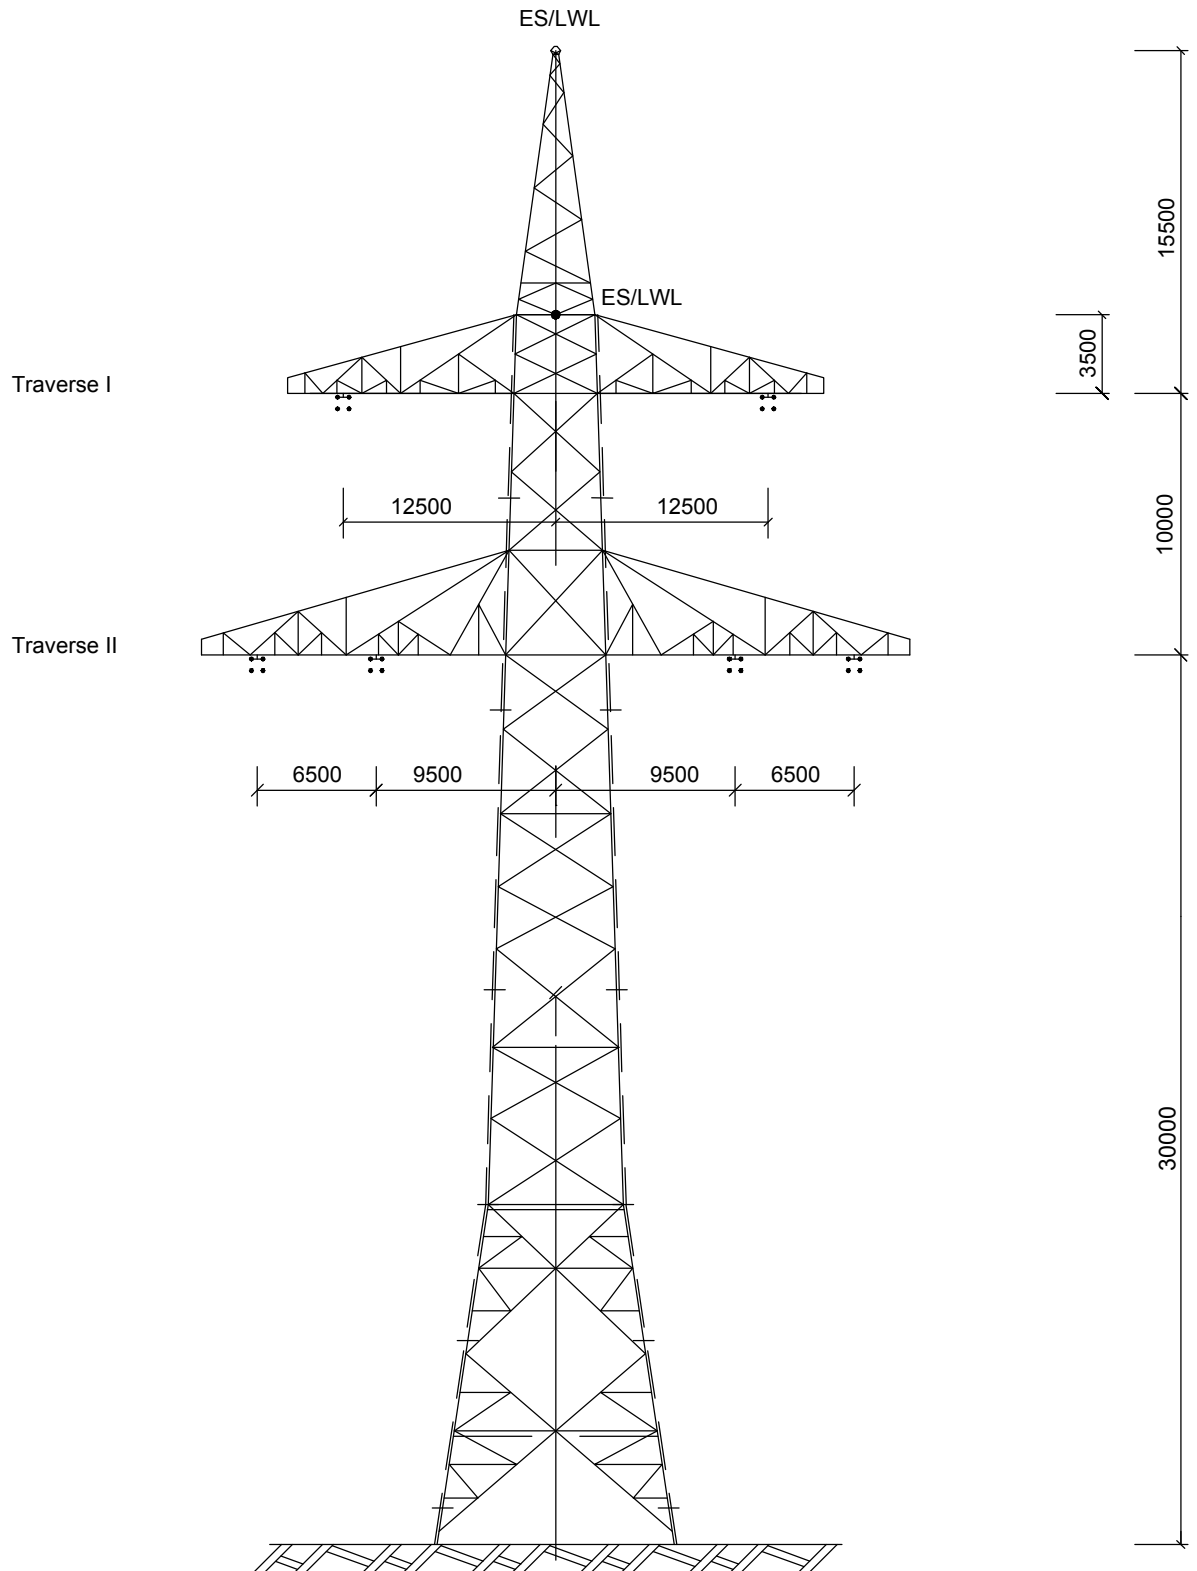

Zugehörigkeit			Verweis	Maßstab ohne	Format A4
Technische Referenz SAG	Erstellt durch	Genehmigt von	Erstelldatum 22.04.2016	Status Gültig	Zählteil 26 Blatt 27
Tennet Taking power further	Objektname 380-kV-Leitung Stade-Landesbergen				
	Klassifikation -				
ID	Titel Mastprinzipskizze Mast 24A				