

380-kV-Leitung Stade-Landesbergen


Abschnitt: Stade - Sottrum
Teilabschnitt: Raum Stade

LH-14-3110

Lage-/Grunderwerbsplan

Kompensationsmaßnahme

Deckblatt

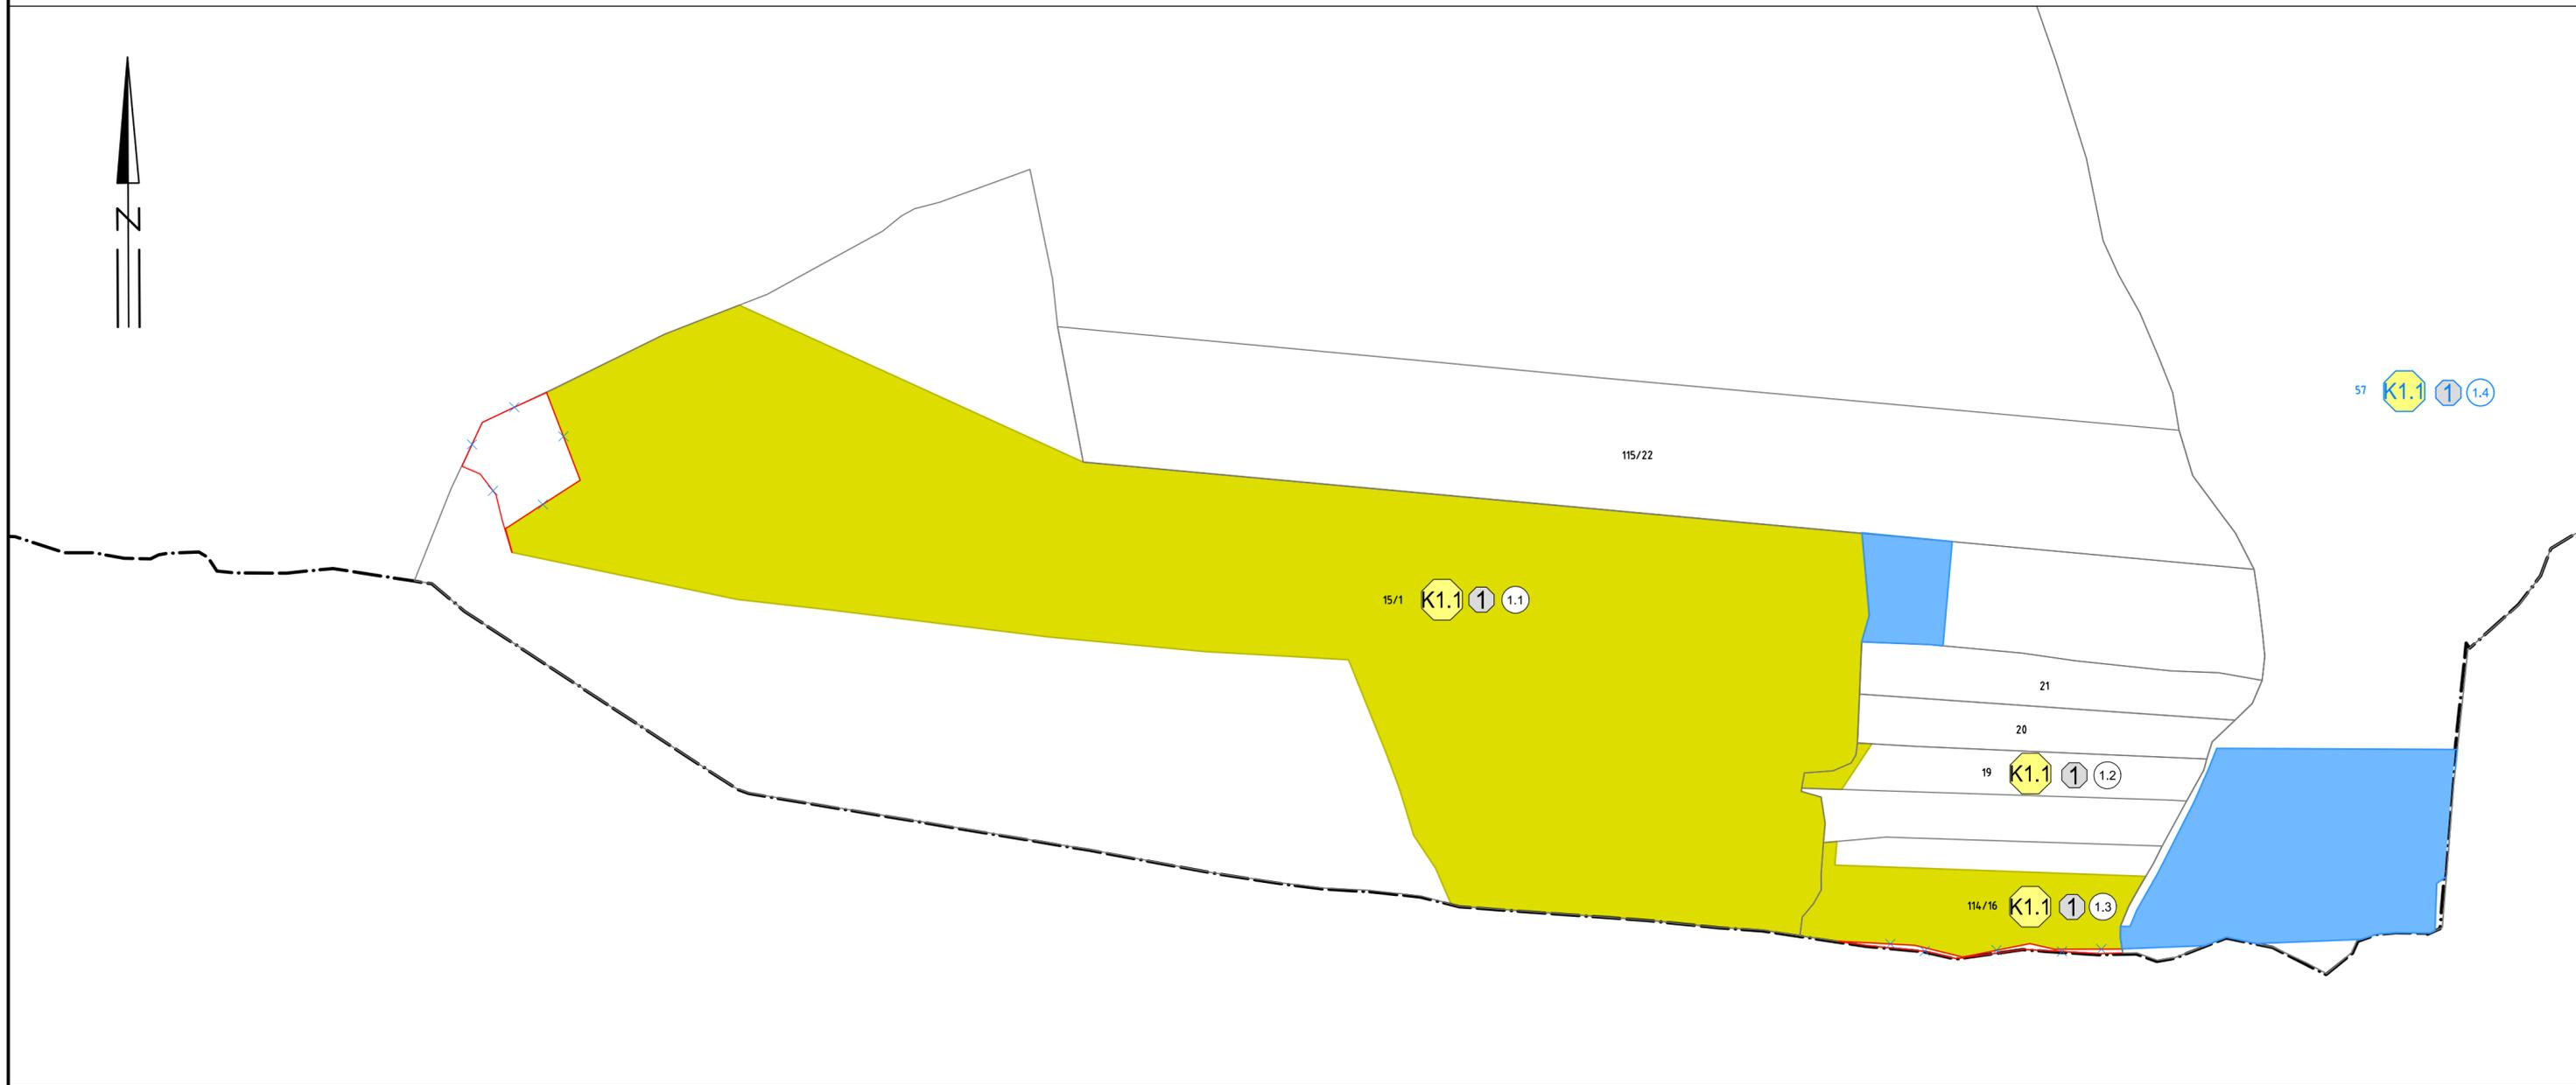

Legende:

- Maßnahmen-Fläche
- Maßnahmen-Nummer
- Eigentümer-schlüsselnummer
- Grundstücksordnungsnummer
- Flurstücksnummer

Grenzen:

- Land
- Kreis
- Stadt/Gem.
- Gemarkung
- Flur
- Flurstück

Darstellung in blau entspricht Deckblattänderung

Planfeststellungsunterlage

Aufgestellt
Bayreuth, 28.03.2018
fejmann *Sala*

Firma Maßstab 1 : 2000 Einheit Meter

	Datum	Name
Bearb.	13.07.2016	Blanke
Gepr.	13.07.2016	Schaper
Norm		
Org.-Einheit	LPG-NH	-

Zust.	Änderung	Datum	Name	Urspr.:
A	Deckblatt	28.03.2018	D.K.	

Satzungsgemäß ausgelegt in der Zeit
vom
bis

Zeit und Ort der Auslegung sind vor Auslegung ortsüblich bekannt gemacht worden

Gemeinde:

Dienstsiegel/Unterschrift

Planfeststellungsbehörde