
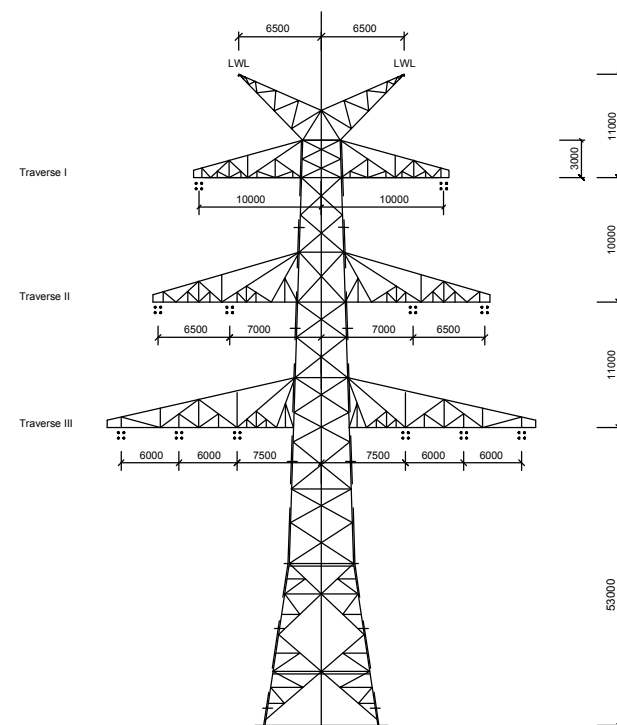
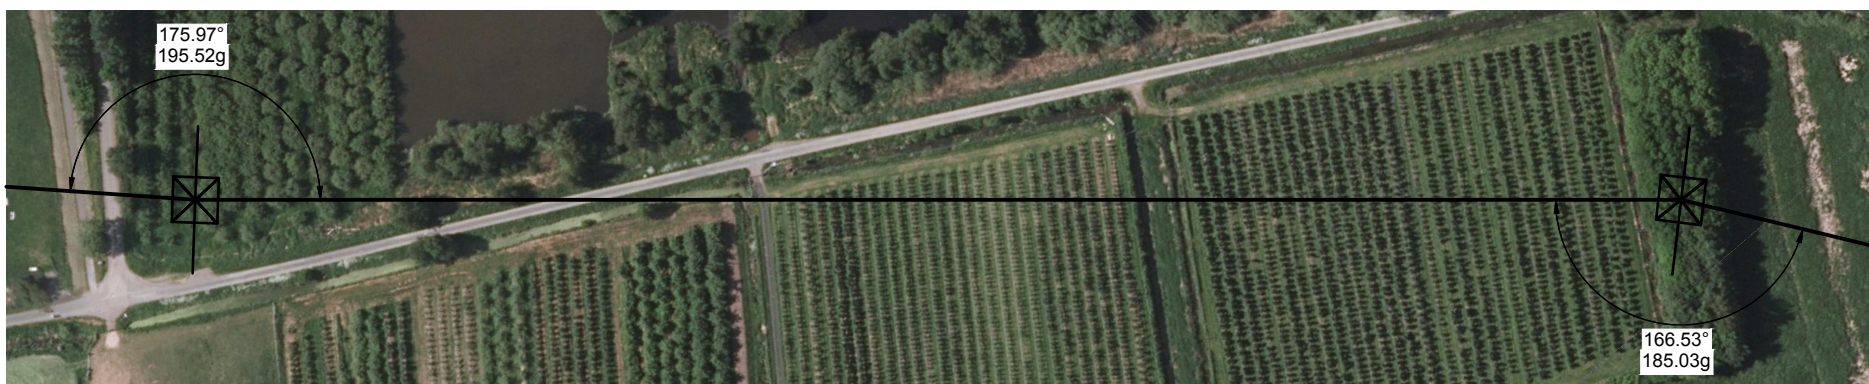
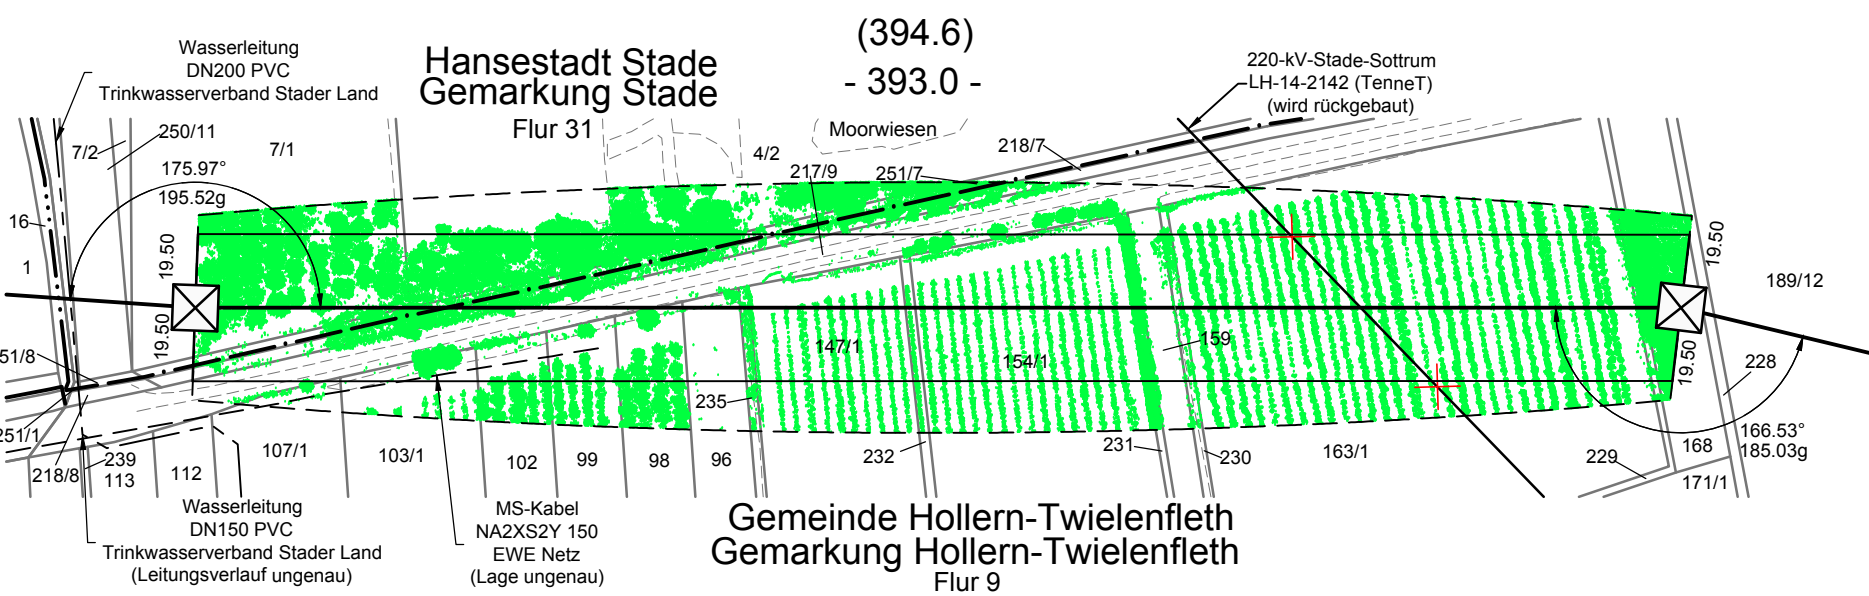
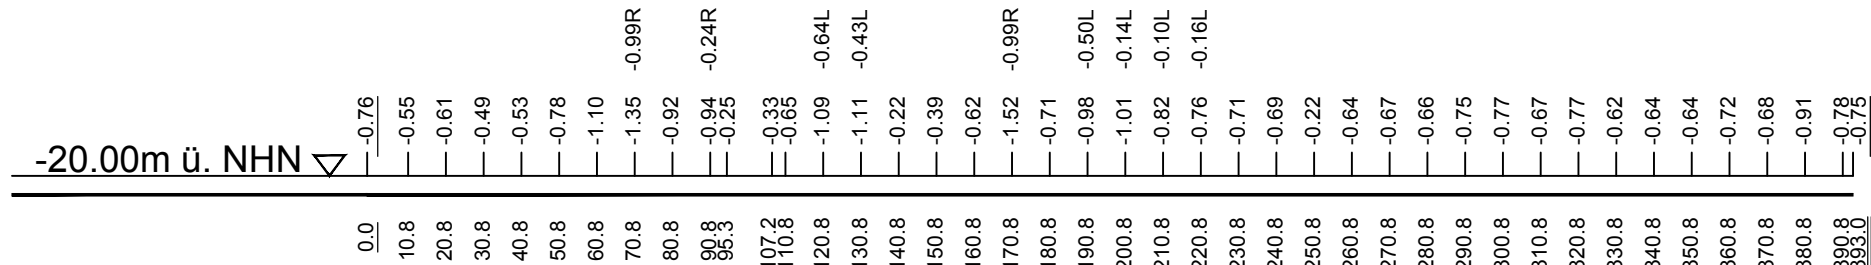



Mast 010
WE/WAdiff140-53.00
/DA

Lastfall	Durchhang [m]	
	links	rechts
80°C	16.42	16.19
40°C	15.11	14.88
-5°C+u.Z.	-	-
*dargestellte Seilkurve		

Mast 011
WE/WAdiff140-33.00
DA/

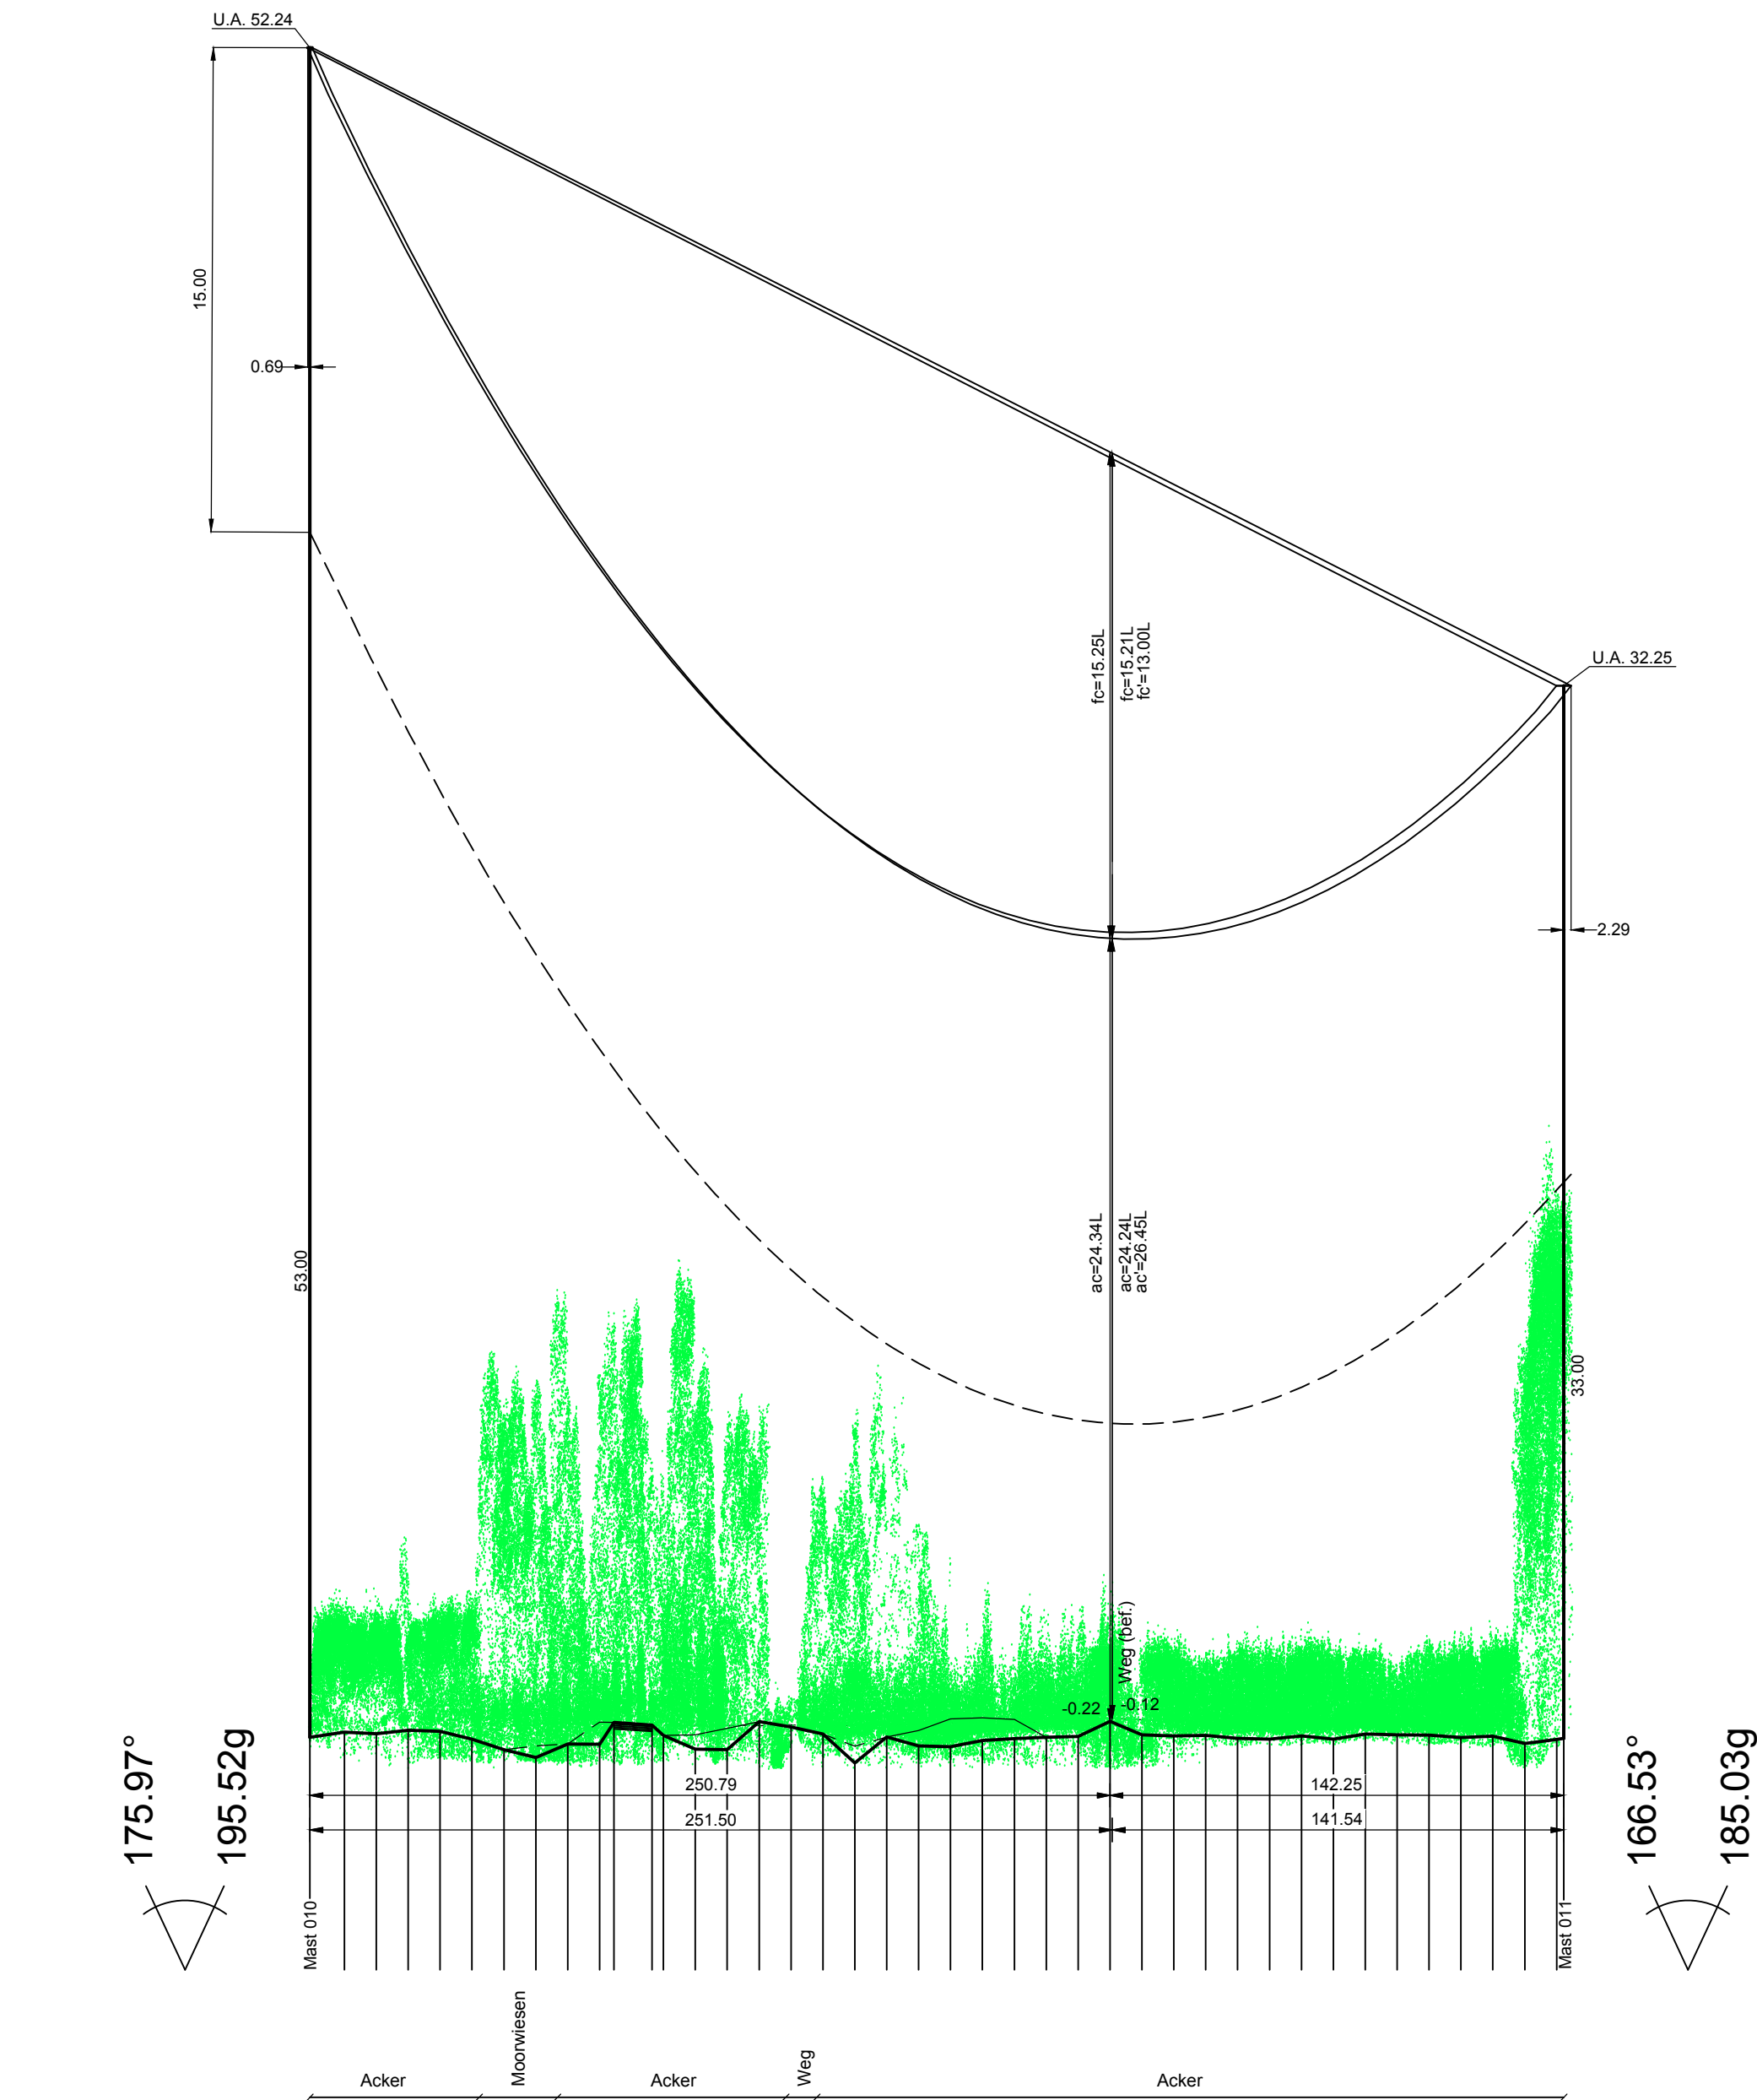

WE/WAdiff140-53.00
DD-4-DE-2016.1
Mast 010

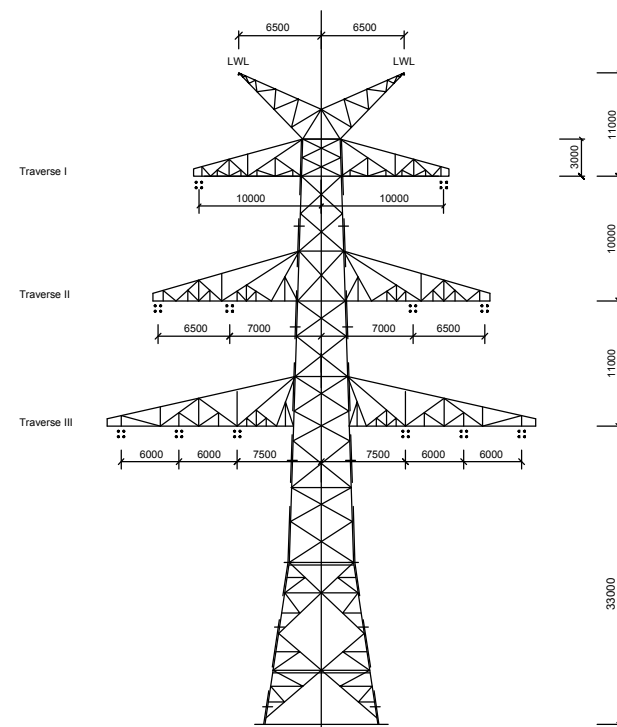

WE/WAdiff140-33.00
DD-4-DE-2016.1
Mast 011

Vegetationspunkte mit Seilabstand < 5.00 m
Vegetationspunkte mit Seilabstand >= 5.00 m

380-kV-Leitung Stade - Landesbergen

Abschnitt: Stade - Sottrum
Teilabschnitt: Raum Stade

LH-14-3110

Längenprofil

Mast Nr. 010 - Mast Nr. 011



Anlage 8.1
Blatt 10/25

Errichtungsvorschrift	: EN 50341-3-4/01.11 Wind 3 / Eis 2
Gestänge	: DD-4-DE-2016.1
Beseilung	: 4x3x4 565-AL1/72-ST1A SIGMA MZ=46.0 N/mm ²
Leiterseil	: 2x1 264-AL3/24-A20SA SIGMA MZ=46.0 N/mm ²
Erdseil	: 2x1 264-AL3/24-A20SA SIGMA MZ=46.0 N/mm ²
Luftkabel/ sonstige Belegung	: 2x1 264-AL3/24-A20SA SIGMA MZ=46.0 N/mm ²
Ketten	: DA=6.50m
Seitliche Überhöhung	: 15m rechts ----- oder links ----- aufgenommen

Quellvermerk: Auszug aus den Geobasisdaten der Niedersächsischen Vermessungs- und Katasterverwaltung
© 2015

Planfeststellungsunterlage

Aufgestellt
Bayreuth,
14.07.2016
SAG

Firma
SAG
Maßstab:
Länge 1 : 2000
Höhe 1 : 200
Einheit:
Meter

Datum
18.04.2016
Name
Chapman
Gepr.
18.04.2016
Schaper
Zustand
Gültig
Org.-Einheit
LPG-NH

Zust.
Änderung
Datum
Name
Urspr.:
Tennet
Taking power further

Satzungsgemäß ausgelegt in der Zeit
vom bis
Zeit und Ort der Auslegung sind vor Auslegung ortsüblich bekannt gemacht
worden
Gemeinde:

Dienstsigel/Unterschrift

Planfeststellungsbehörde