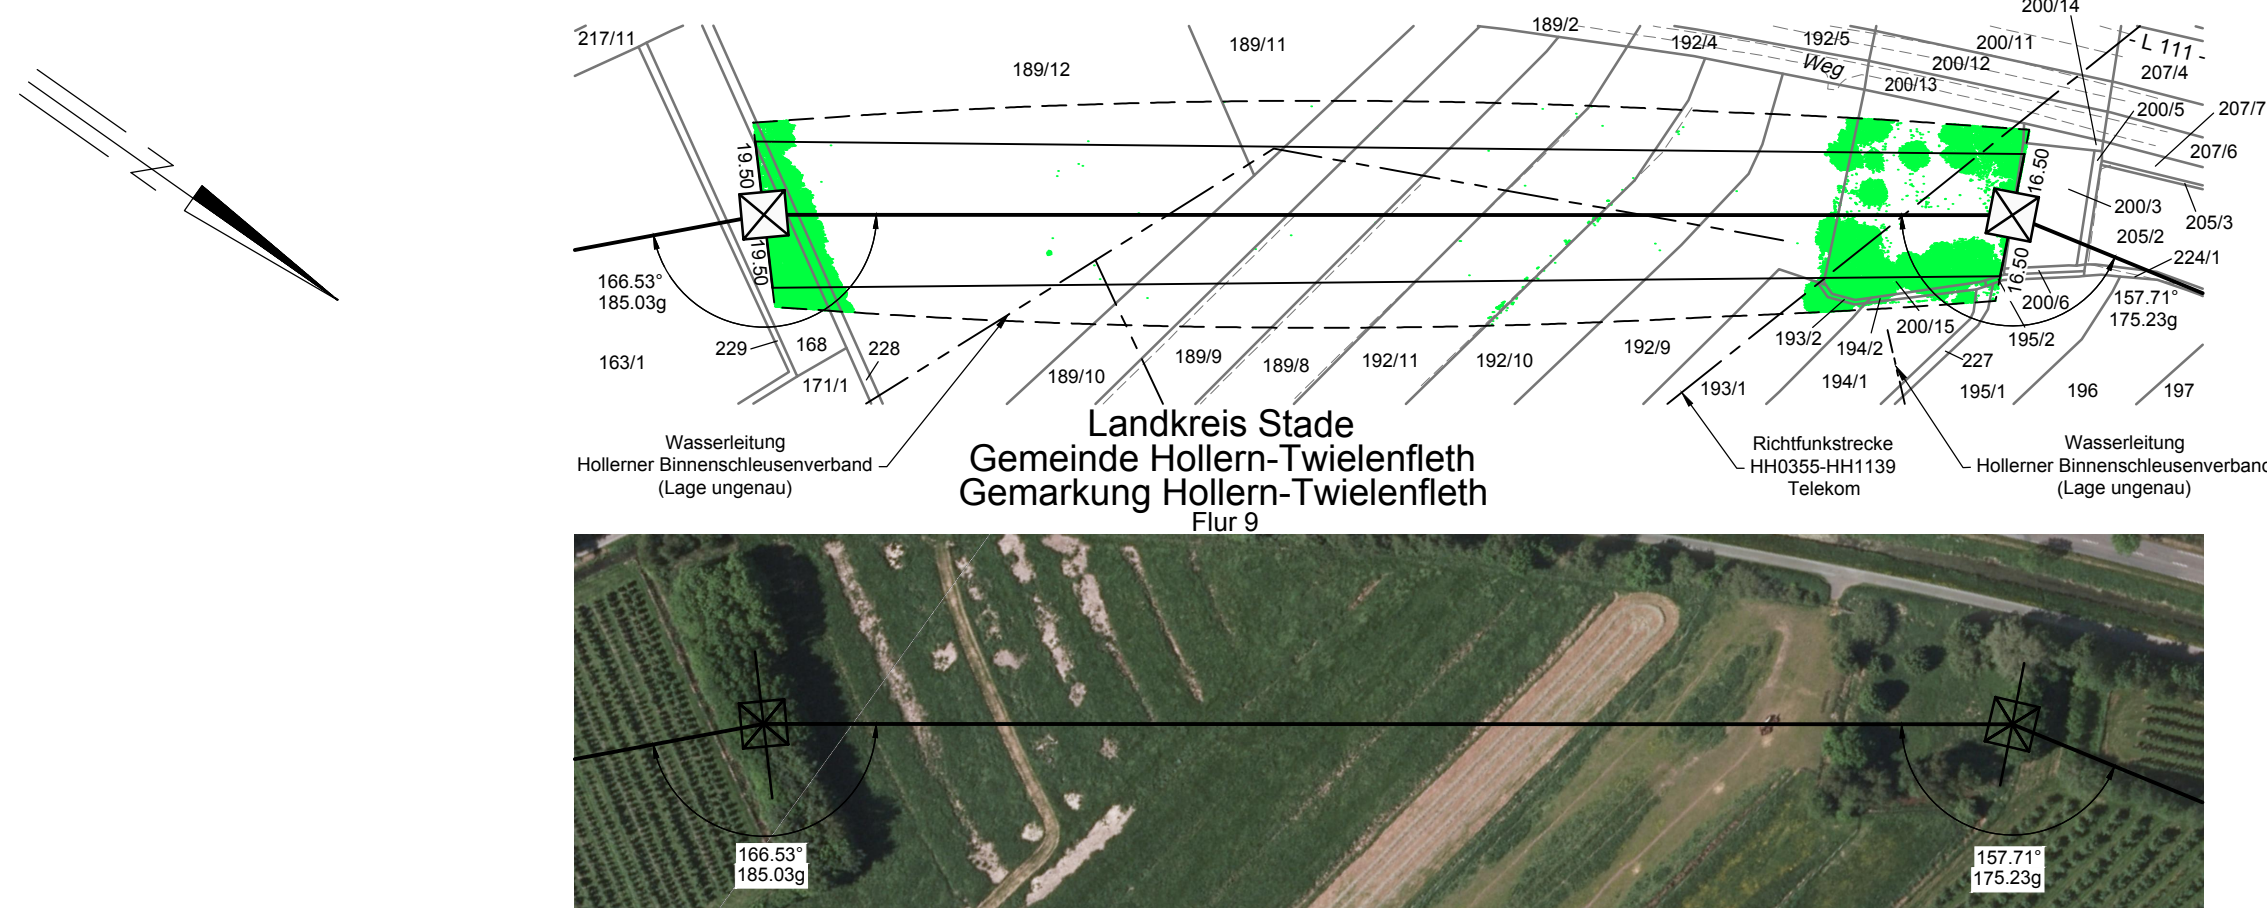
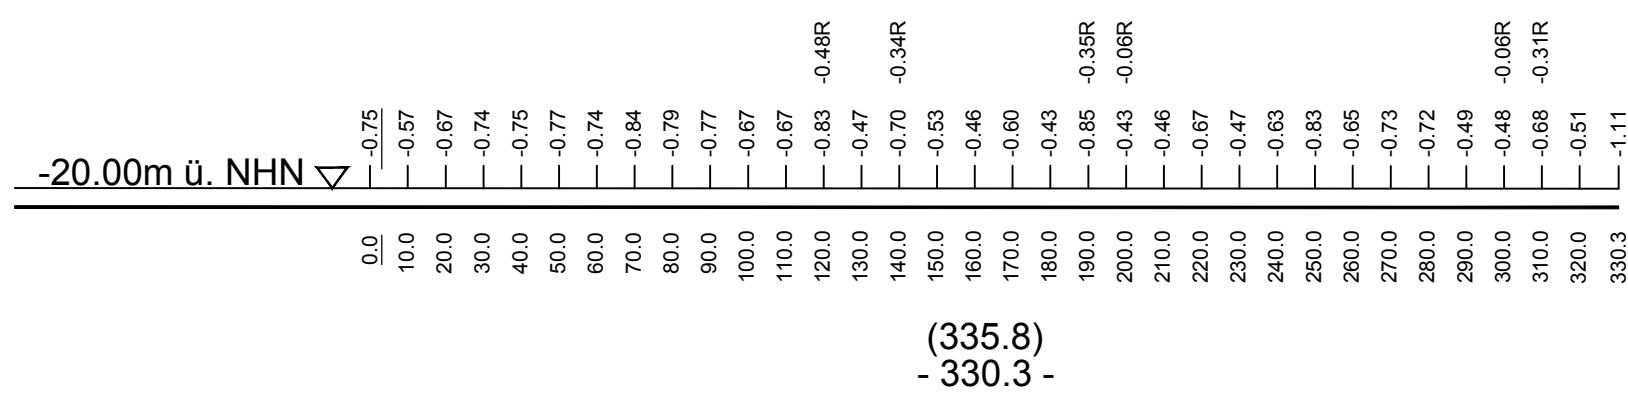


Anlage 8.1
Blatt 11/25

Längenprofil

Mast Nr. 011 - Mast Nr. 012

Errichtungsvorschrift	:	EN 50341-3-4/01.11 Wind 3 / Eis 2
Gestänge	:	DD-4-DE-2016.1, DD-4-TT-2015.1
Beseilung		
Leiterseil	:	4x3x4 565-AL1/72-ST1A SIGMA MZ=46.0 N/mm ²
Erdseil	:	
Luftkabel/ sonstige Belegung	:	2x1 264-AL3/24-A20SA SIGMA MZ=46.0 N/mm ²
Ketten	:	DA=6.50m
Seitliche Überhöhung	:	15m rechts ----- oder links ----- aufgenommen

Quellvermerk: Auszug aus den Geobasisdaten der Niedersächsischen Vermessungs- und Katasterverwaltung
© 2015 LBN

					 Taking power further
Zust.	Änderung	Datum	Name	Lizenz:	

Satzungsgemäß ausgelegt in der Zeit
vom
bis
Zeit und Ort der Auslegung sind vor Auslegung ortsüblich bekannt gemacht
worden
Gemeinde:

Dienstsiegel/Unterschrift

Planfeststellungsbehörde