
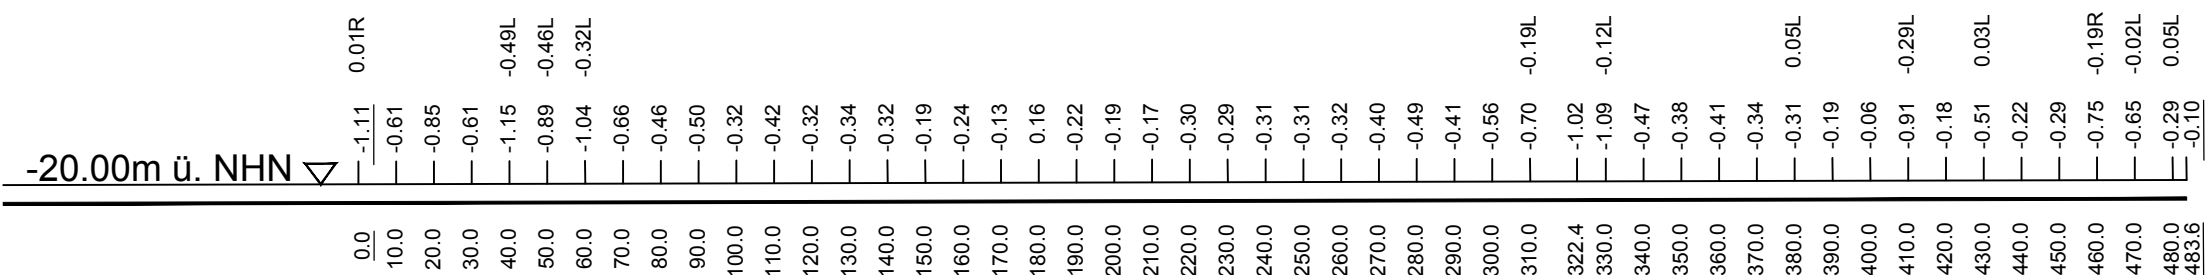


Mast 012
WA140-42.00
/DA



Lastfall	Durchhang [m]	
	links	rechts
80°C	24.09*	23.04*
40°C	22.69	21.66
-5°C+u.Z.	-	-

*dargestellte Seilkurve


Mast 013
WA160-39.00
DA/

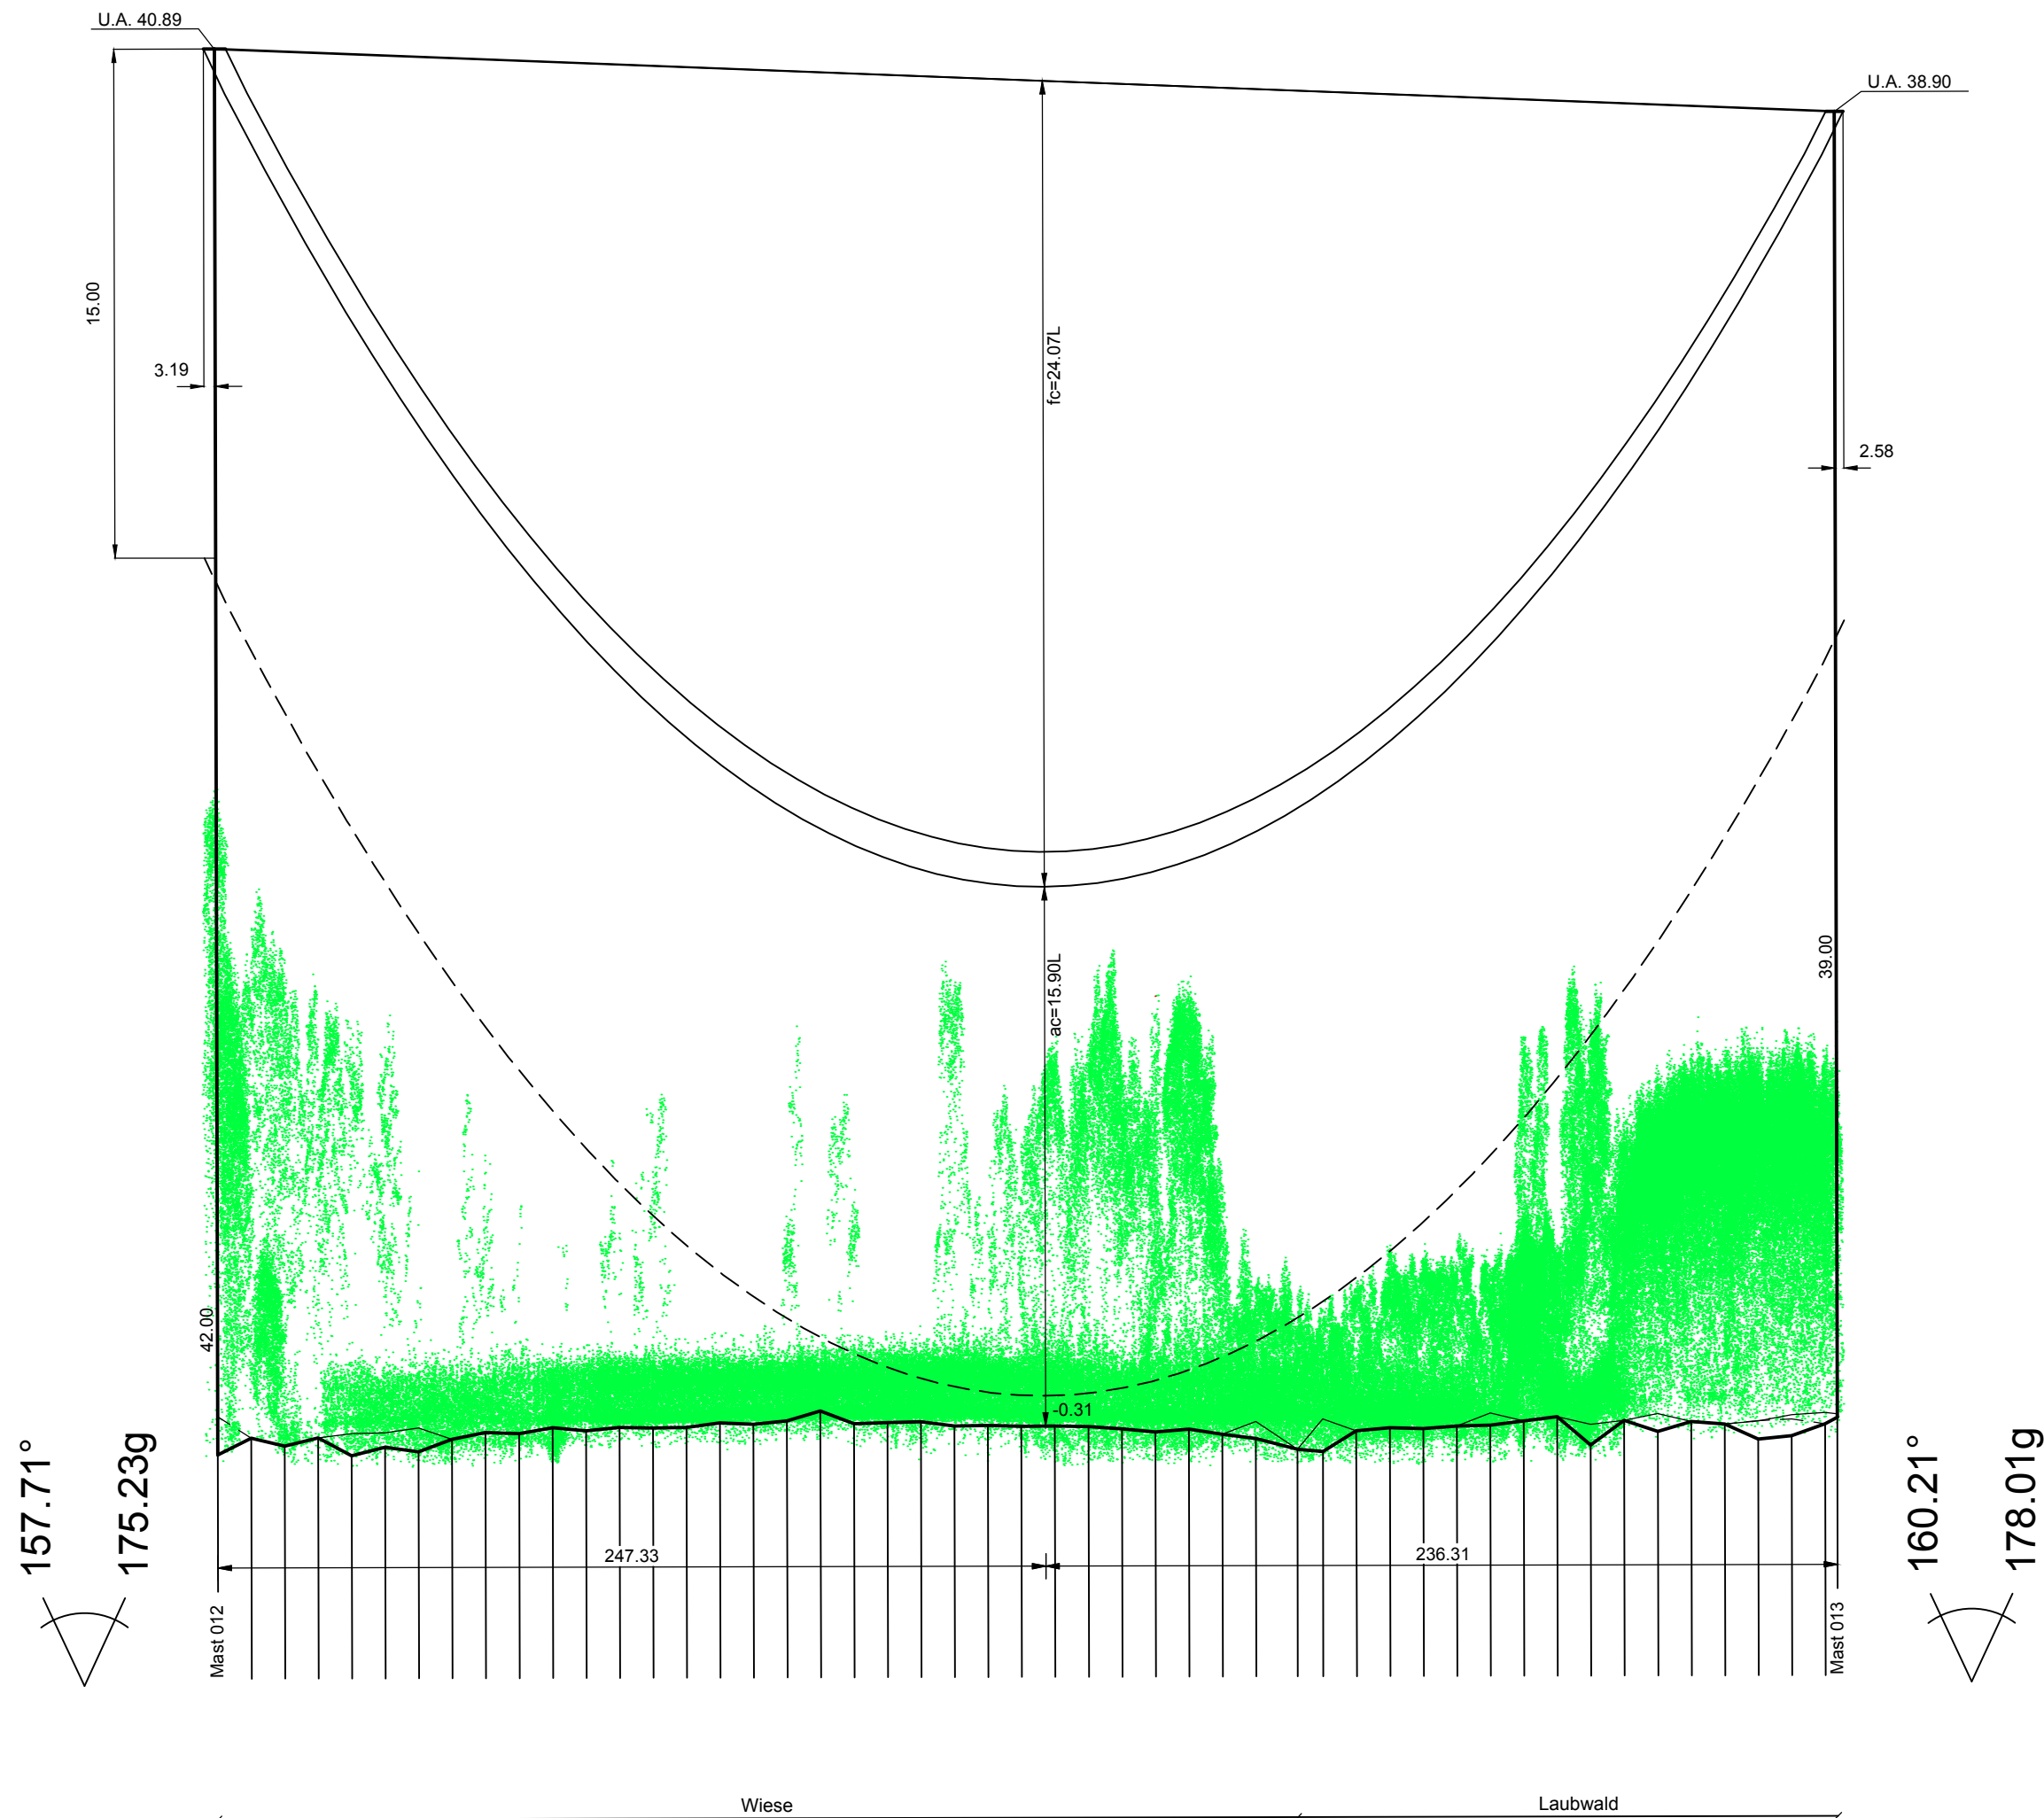

(489.4)
- 483.6 -

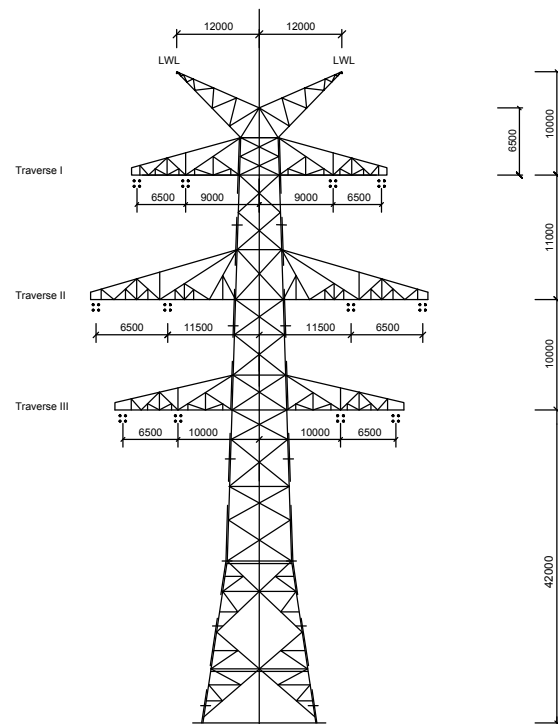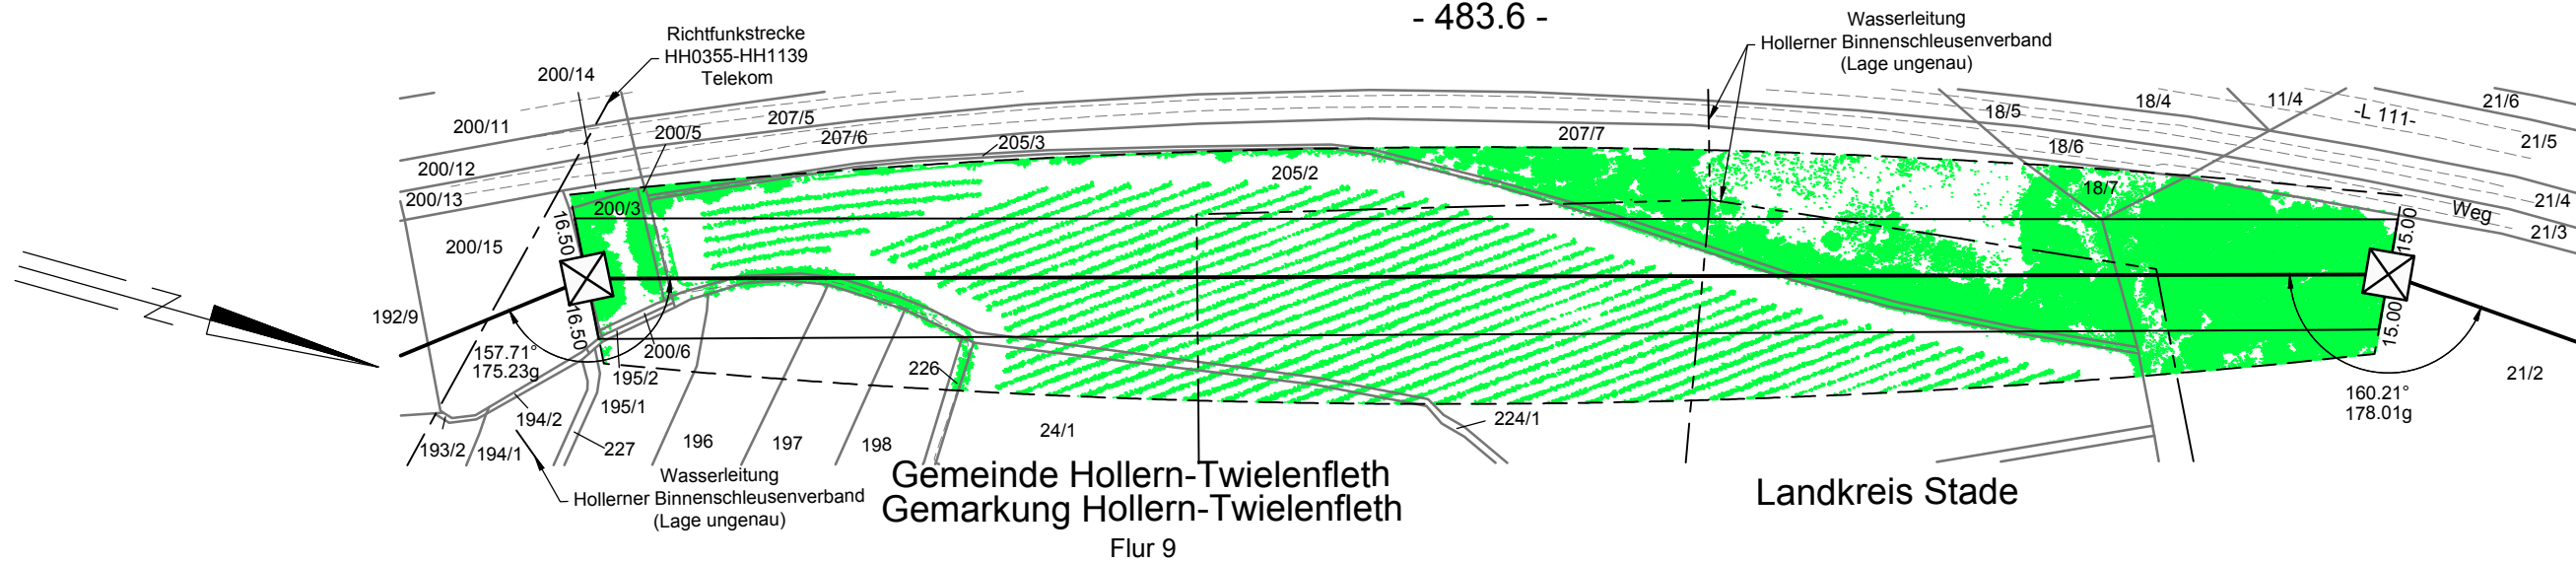

WA140-42.00
DD-4-TT-2015.1
Mast 012

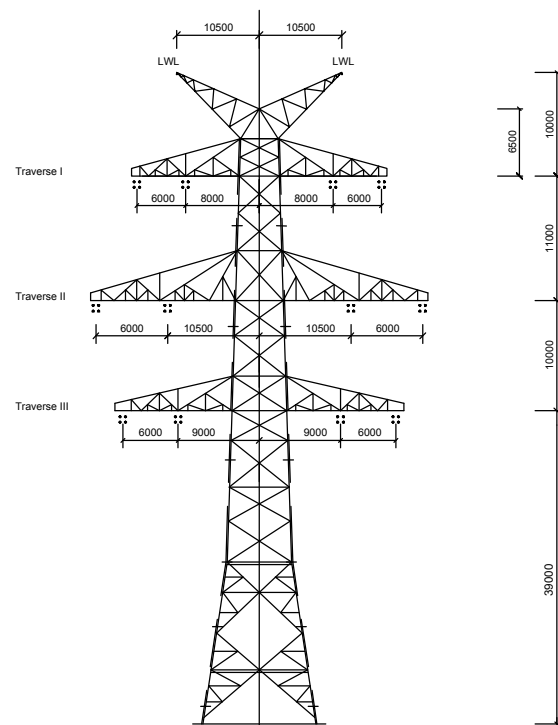

WA160-39.00
DD-4-TT-2015.1
Mast 013

Vegetationspunkte mit Seilabstand < 5.00 m
Vegetationspunkte mit Seilabstand >= 5.00 m



Anlage 8.1
Blatt 12/25

380-kV-Leitung Stade - Landesbergen

Abschnitt: Stade - Sottrum
Teilabschnitt: Raum Stade

LH-14-3110

Längenprofil Mast Nr. 012 - Mast Nr. 013

Errichtungsvorschrift	: EN 50341-3-4/01.11 Wind 3 / Eis 2
Gestänge	: DD-4-TT-2015.1
Beseilung	: 4x3x4 565-AL1/72-ST1A SIGMA MZ=46.0 N/mm ²
Leiterschl	: 4x3x4 565-AL1/72-ST1A SIGMA MZ=46.0 N/mm ²
Erdseil	: 2x1 264-AL3/24-A20SA SIGMA MZ=46.0 N/mm ²
Luftkabel/ sonstige Belegung	: 2x1 264-AL3/24-A20SA SIGMA MZ=46.0 N/mm ²
Ketten	: DA=6.50m
Seitliche Überhöhung	: 15m rechts ----- oder links ----- aufgenommen

Quellvermerk: Auszug aus den Geobasisdaten der Niedersächsischen Vermessungs- und Katasterverwaltung
© 2015

Planfeststellungsunterlage		Satzungsgemäß ausgelegt in der Zeit vom bis	
Aufgestellt Bayreuth, 14.07.2016		Zeit und Ort der Auslegung sind vor Auslegung ortsüblich bekannt gemacht worden	
Firma		Gemeinde:	
Maßstab: Länge 1 : 2000 Höhe 1 : 200		Dienststempel/Unterschrift	
Einheit: Meter		Planfeststellungsbehörde	
Datum		Name	
Bearb. 18.04.2016		Chapman	
Gepr. 18.04.2016		Schaper	
Zustand		Gültig	
Org.-Einheit LPG-NH		-	
Zust.		Änderung	
Datum		Name	
Unspr.		-	