





Mast 013
WA160-39.00
/DA

Lastfall	Durchhang [m]	
80°C	15.77	15.37
40°C	14.33	13.96
-5°C+u.Z.	14.30	13.98
*dargestellte Seilcurve		


Mast 014
T1-44.00
VH

Lastfall	Durchhang [m]	
80°C	11.86	12.15
40°C	10.75	11.01
-5°C+u.Z.	11.30	11.51
*dargestellte Seilcurve		

Mast 015
WA160-36.00
/DA

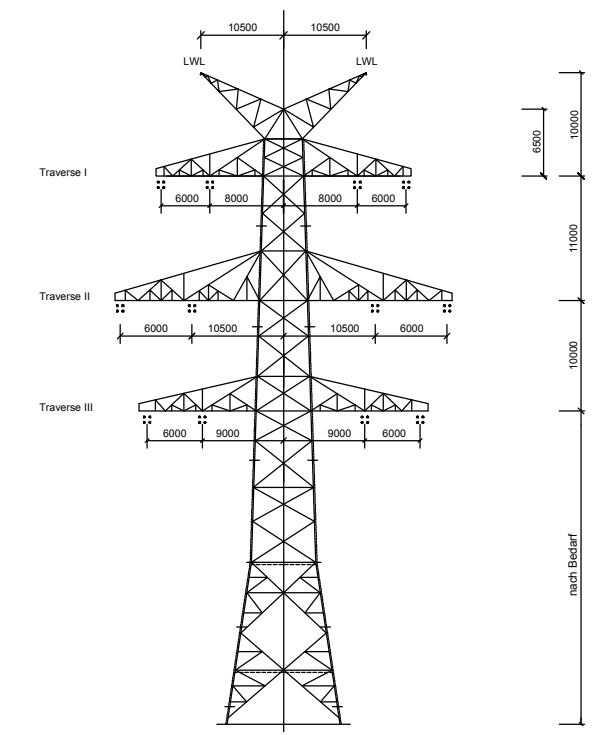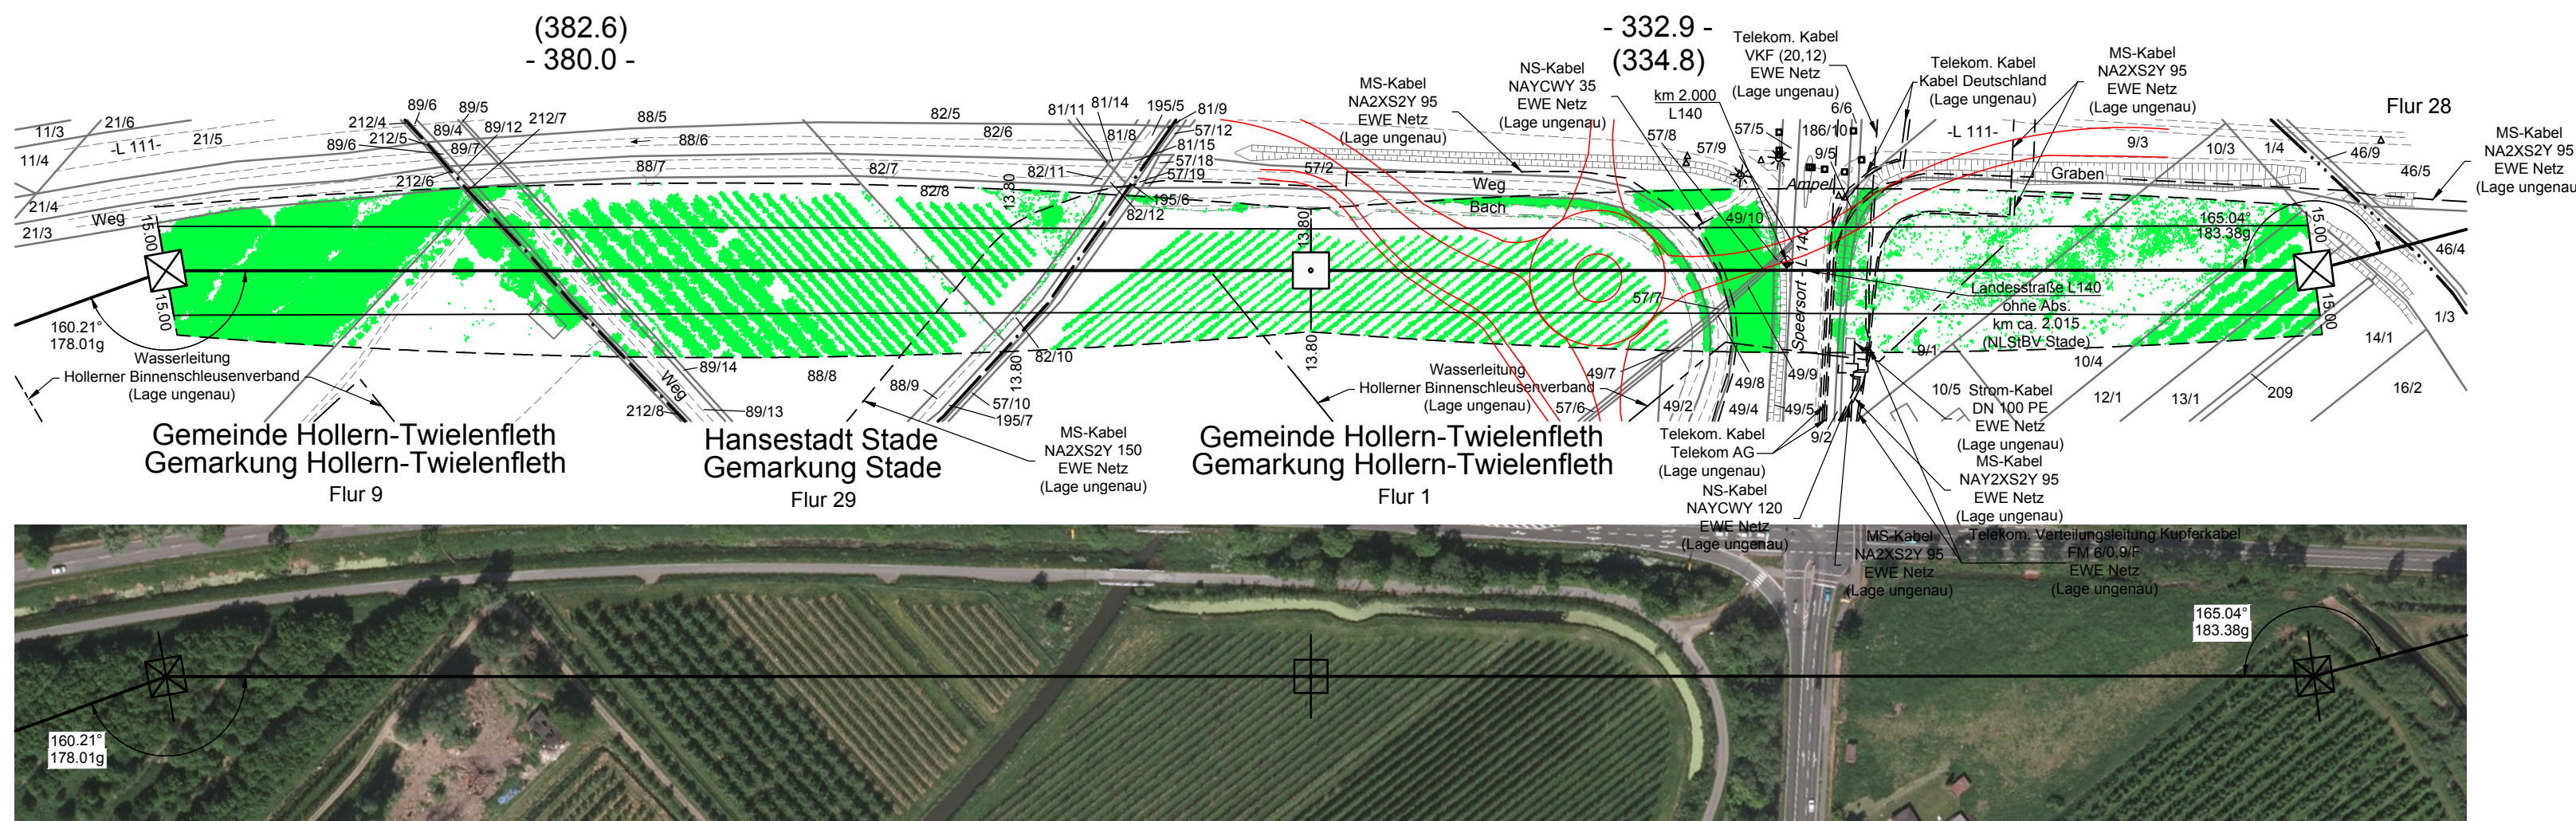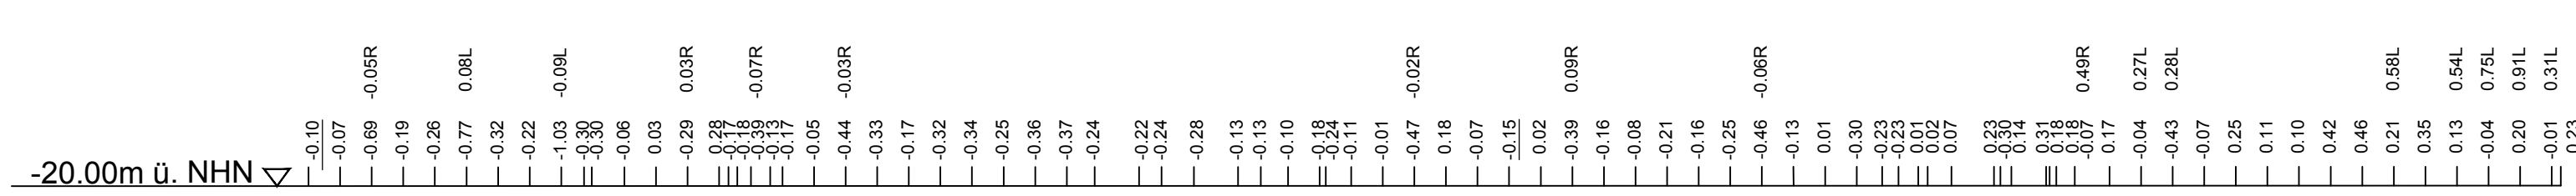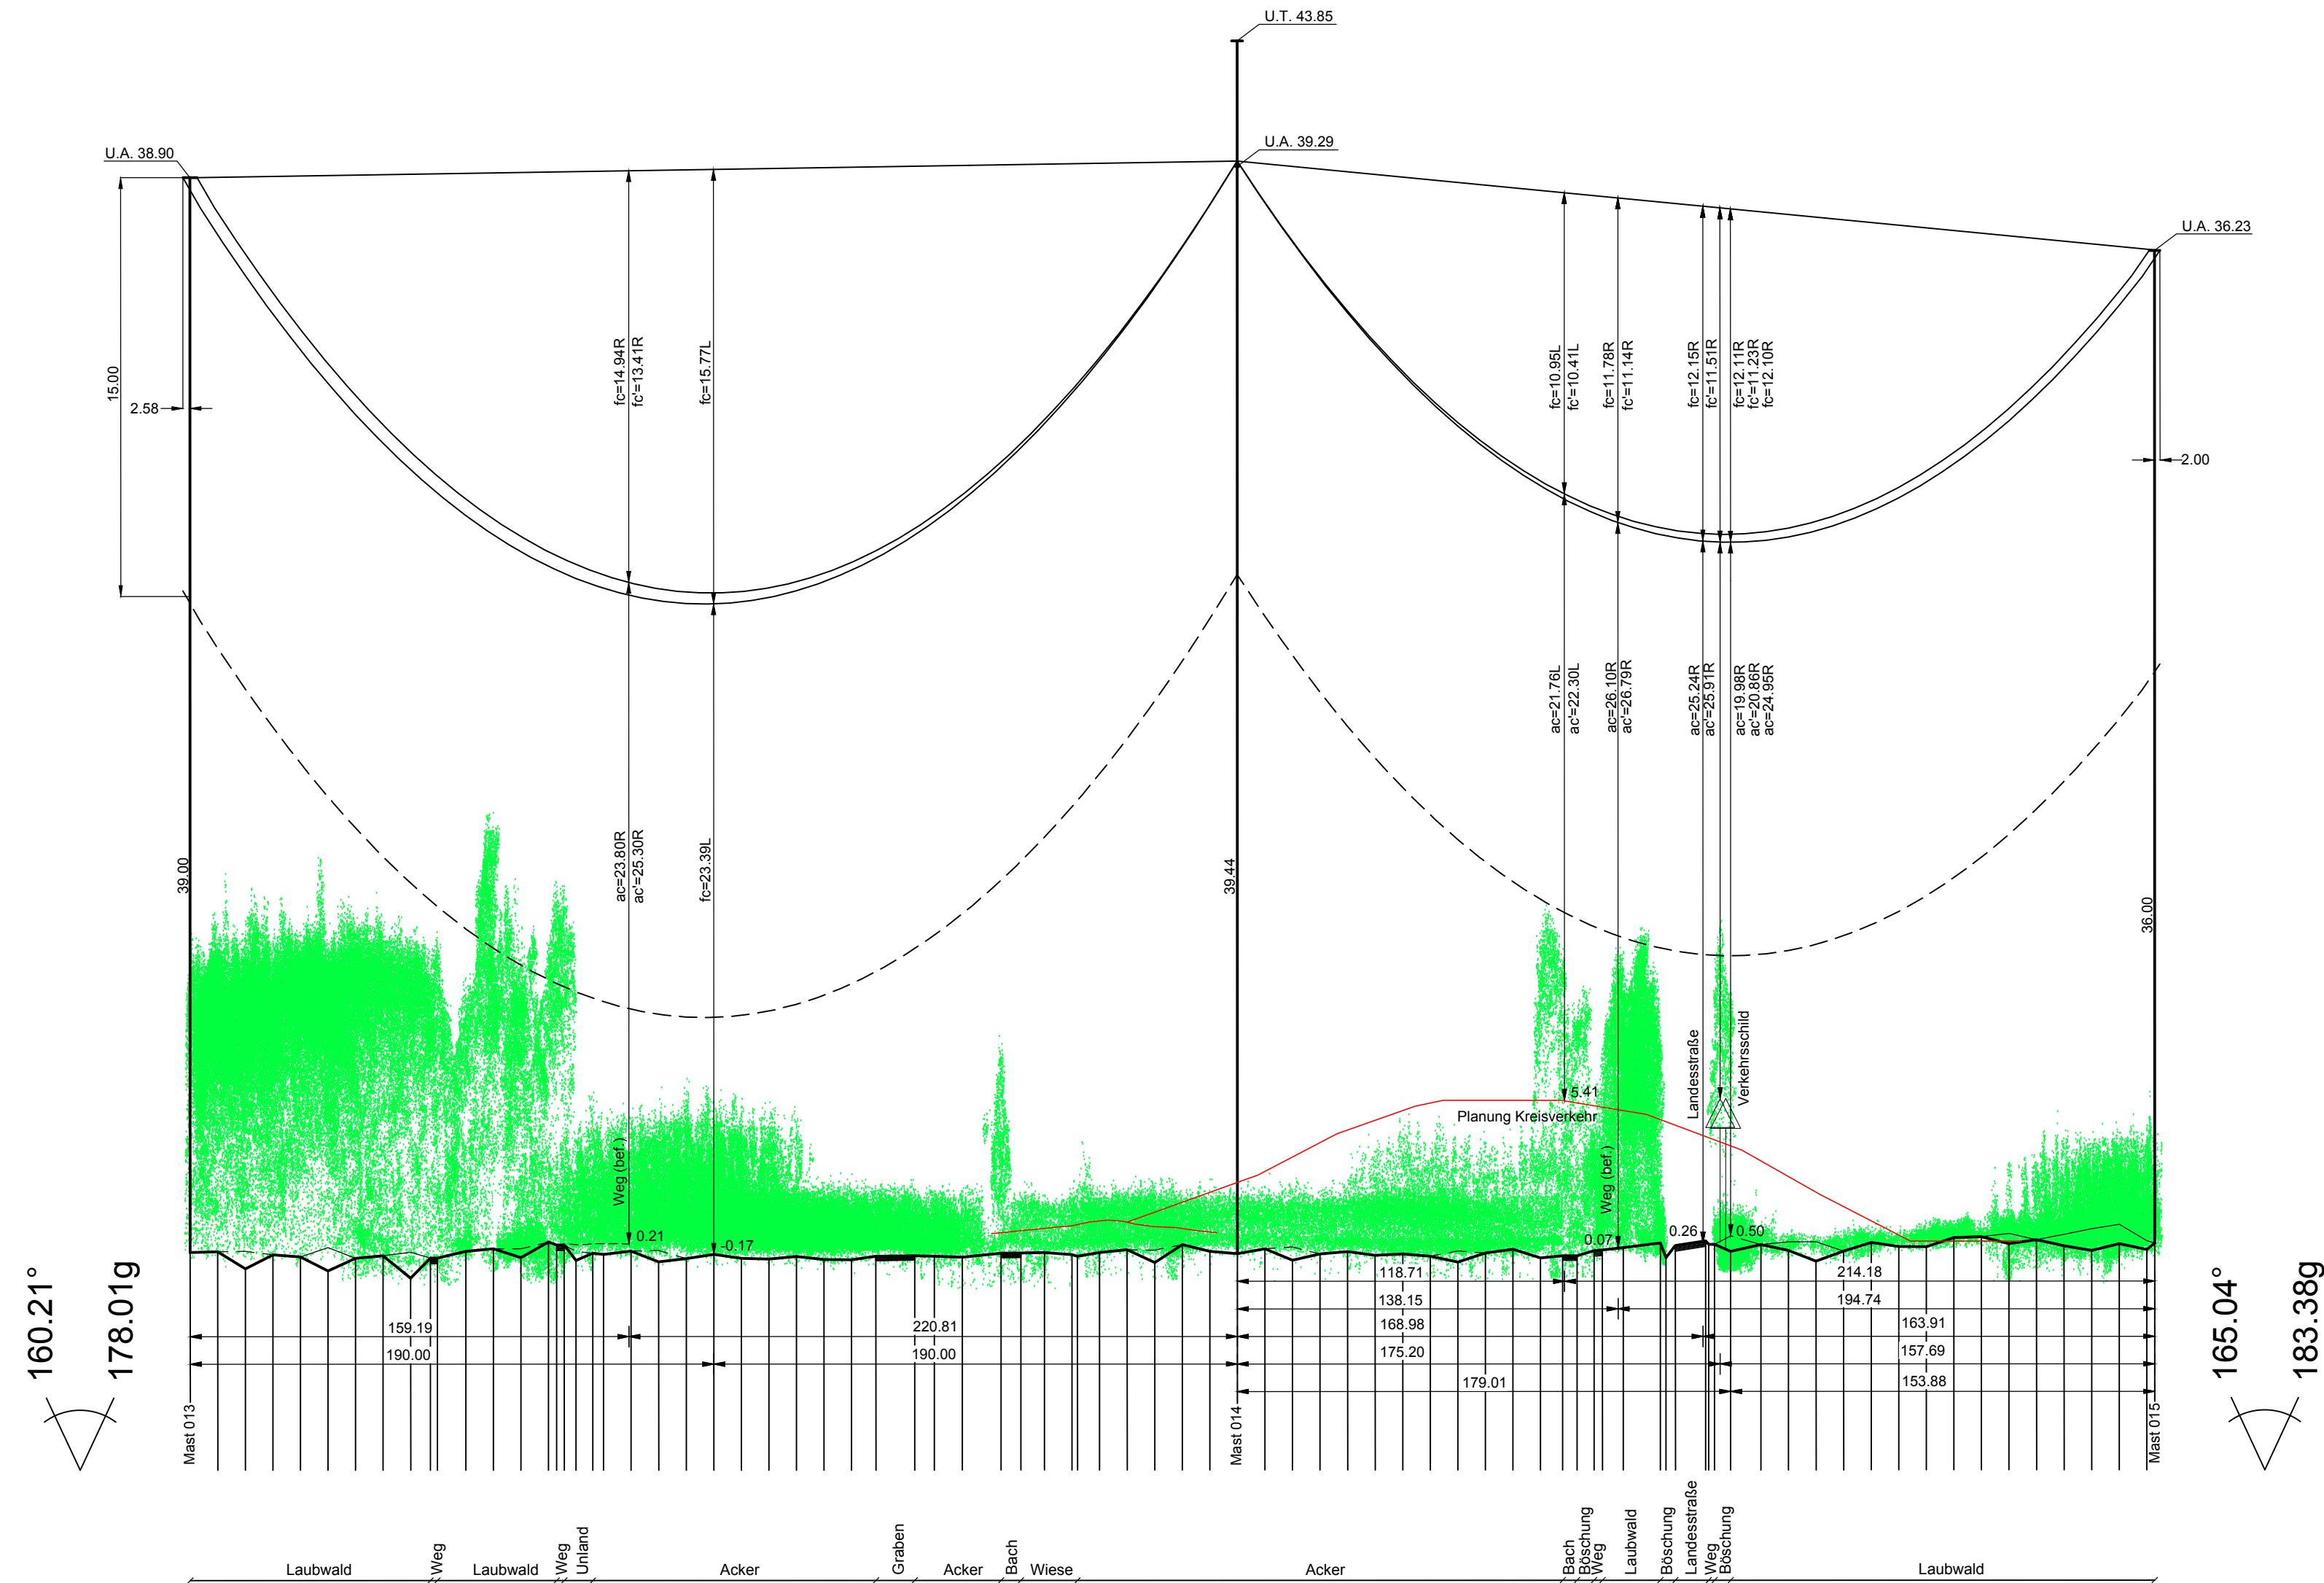

WA160
DD-4-TT-2015.1
Mast 013, 015

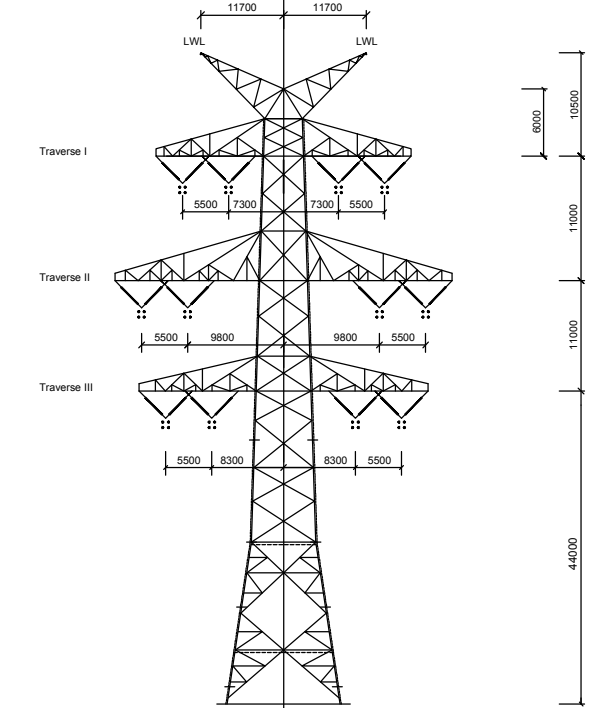

T1-44.00
DD-4-TT-2015.1
Mast 014

Vegetationspunkte mit Seilabstand < 5.00 m
Vegetationspunkte mit Seilabstand >= 5.00 m

380-kV-Leitung Stade - Landesbergen

Abschnitt: Stade - Sottrum
Teilabschnitt: Raum Stade

LH-14-3110

Längenprofil

Mast Nr. 013 - Mast Nr. 015

Deckblatt

Errichtungsvorschrift	: EN 50341-3-4/01.11 Wind 3 / Eis 2
Gestänge	: DD-4-TT-2015.1 Rev1
Beseilung	: 4x3x4 565-AL1/72-ST1A SIGMA MZ=46.0 N/mm²
Leiterseil	: 4x3x4 565-AL1/72-ST1A SIGMA MZ=46.0 N/mm²
Erdseil	: 2x1x DS(S)BBB 2x24 SMF (181-AL3/25-A20SA-18,2) dngl. bei 10°C
Luftkabel/ sonstige Belegung	: 2x1x DS(S)BBB 2x24 SMF (181-AL3/25-A20SA-18,2) dngl. bei 10°C
Ketten	: DA=6.50m, VH=4.56m
Seitliche Überhöhung	: 15m rechts ----- oder links ----- aufgenommen

Quellvermerk: Auszug aus den Geobasisdaten der Niedersächsischen Vermessungs- und Katasterverwaltung
© 2015

Planfeststellungsunterlage			Satzungsgemäß ausgelegt in der Zeit vom bis	
Aufgestellt Bayreuth, 13.10.2017			Zeit und Ort der Auslegung sind vor Auslegung ortsüblich bekannt gemacht worden	
Firma SAG			Gemeinde:	
Maßstab: Länge 1 : 2000 Höhe 1 : 200			Dienststempel/Unterschrift	
Einheit: Meter			Planfeststellungsbehörde	
Datum: 18.04.2016			Name: Chapman	
Gepr.: 18.04.2016			Name: Schaper	
Zustand: Gültig			Name: -	
Org.-Einheit: LPG-NH			Name: -	
A: Erhöhung Mast 14			Name: -	
Zust.: Änderung			Name: -	