
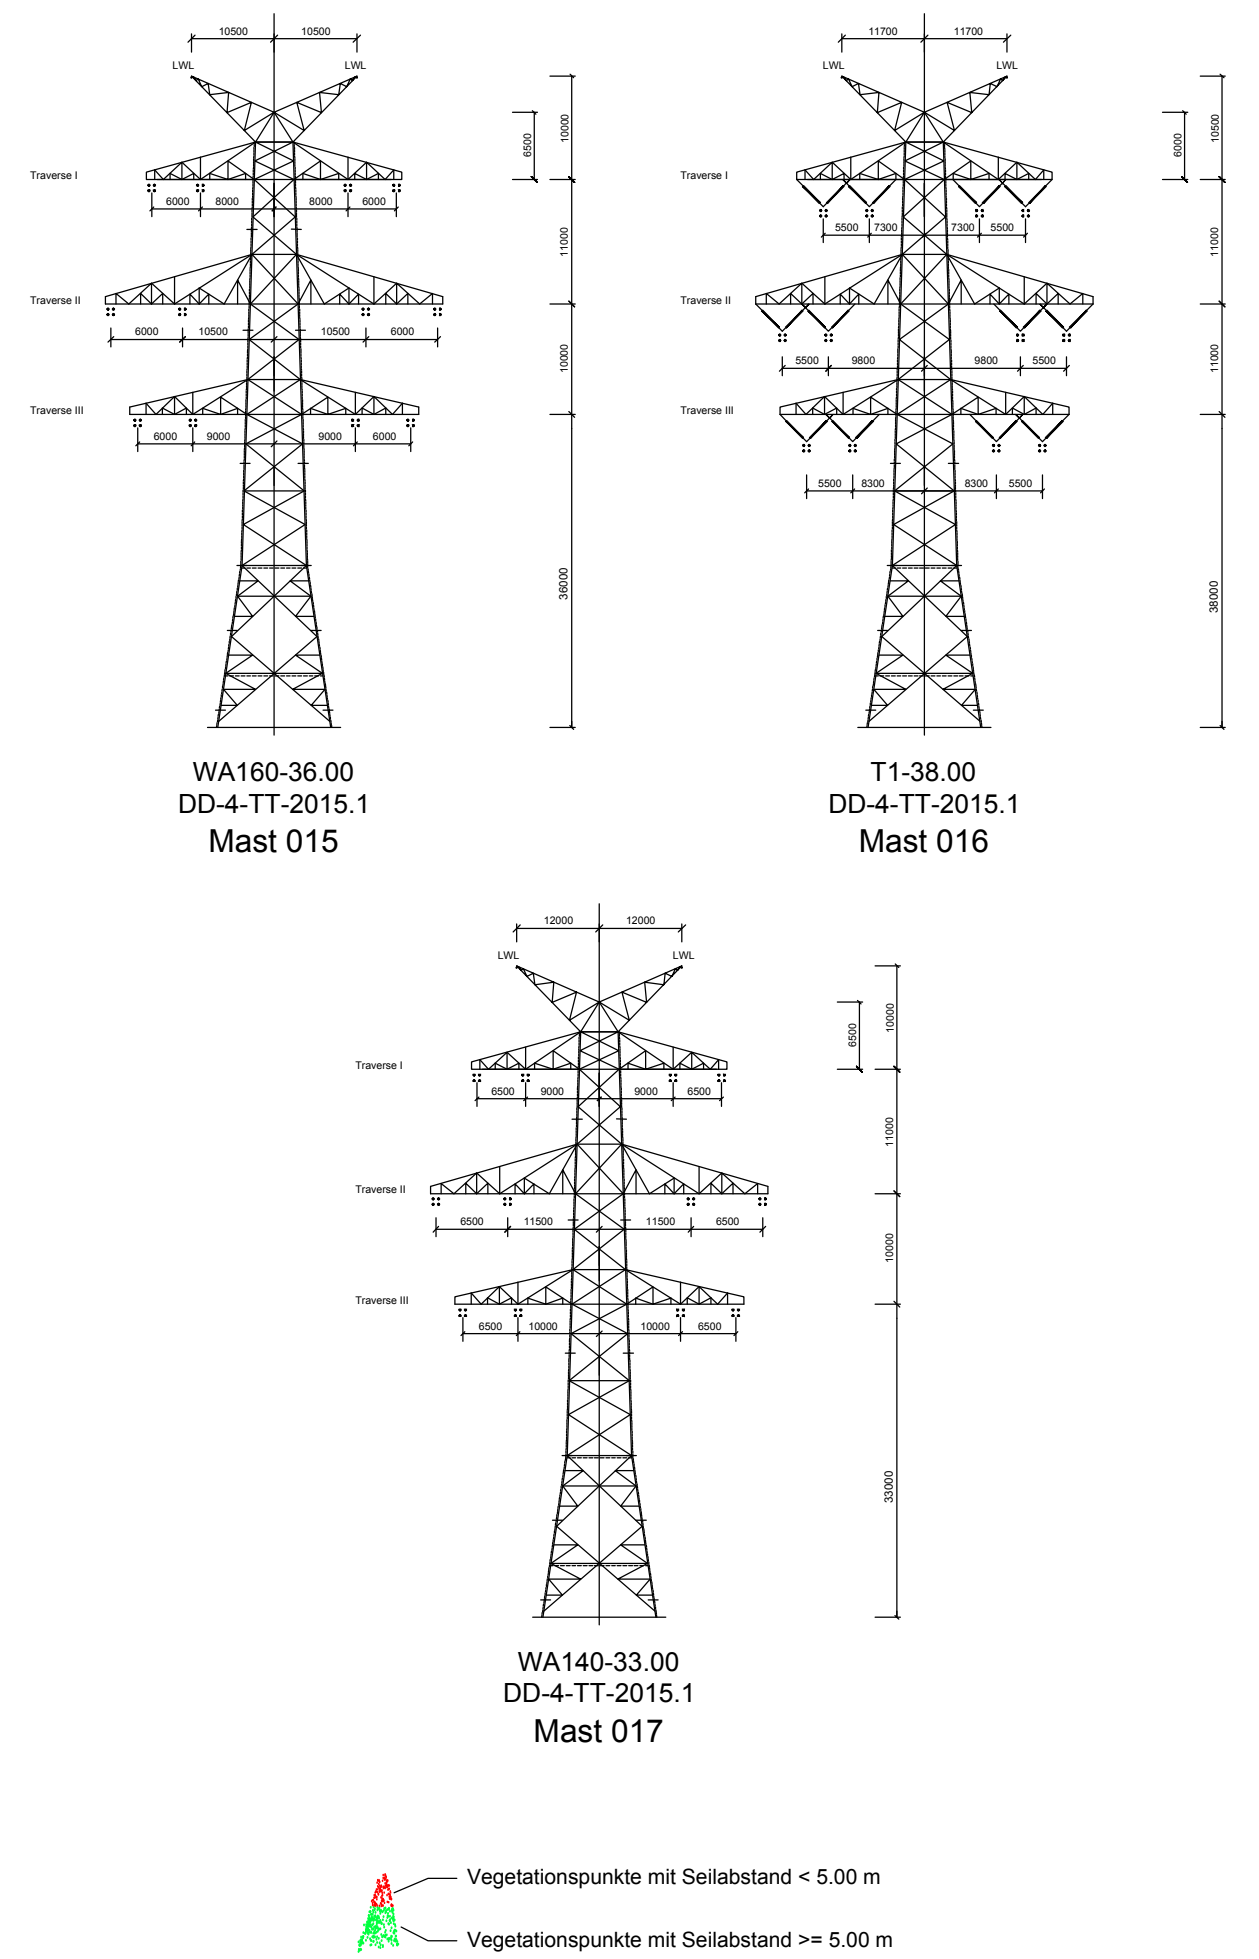
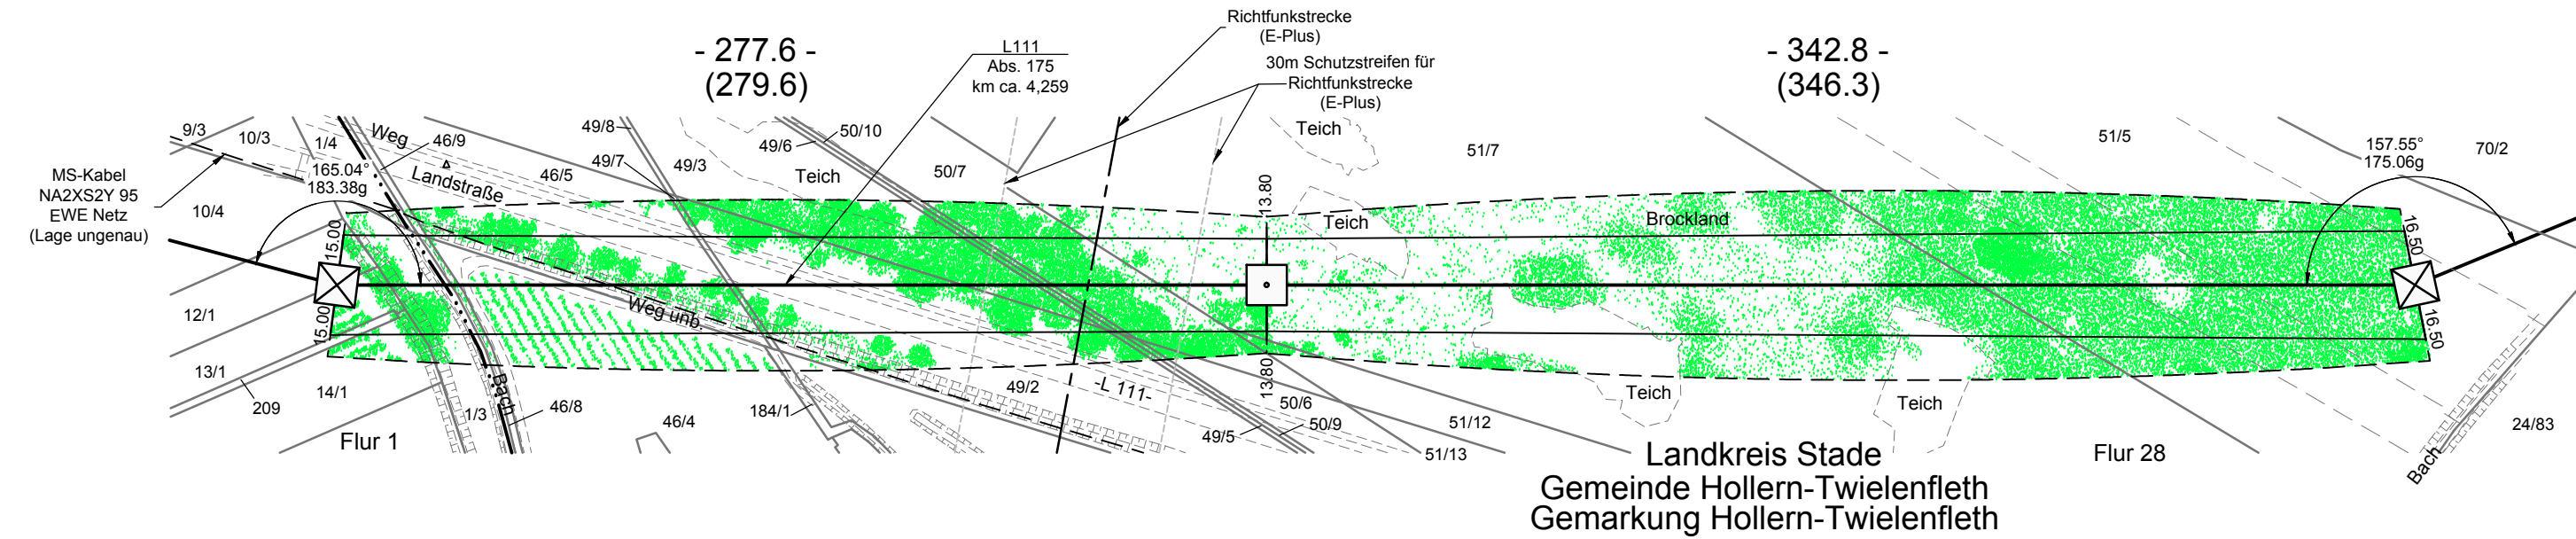
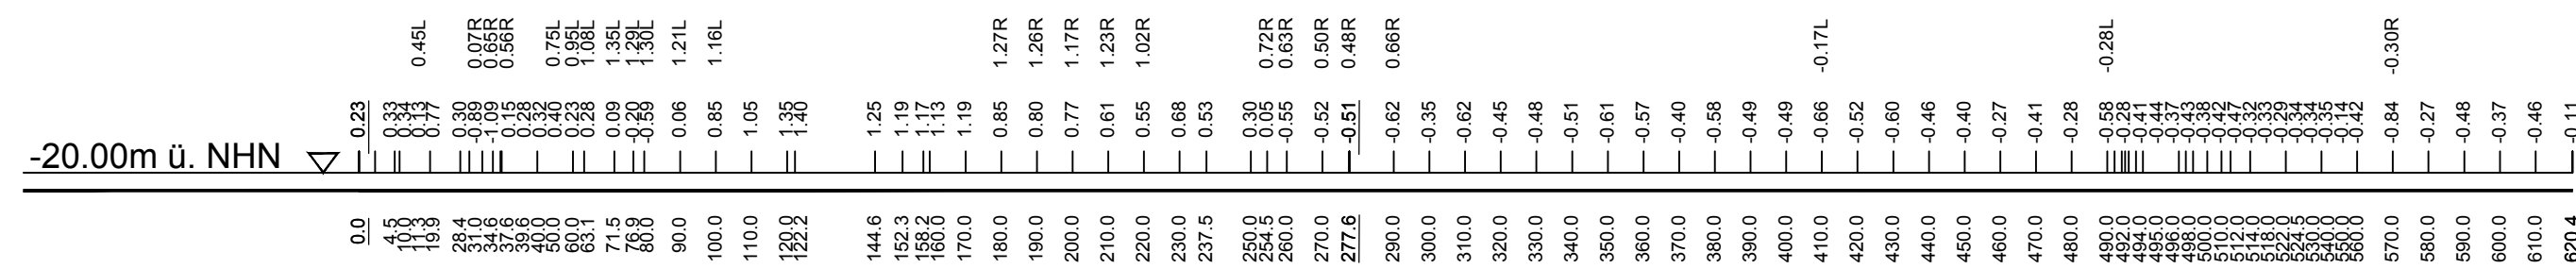


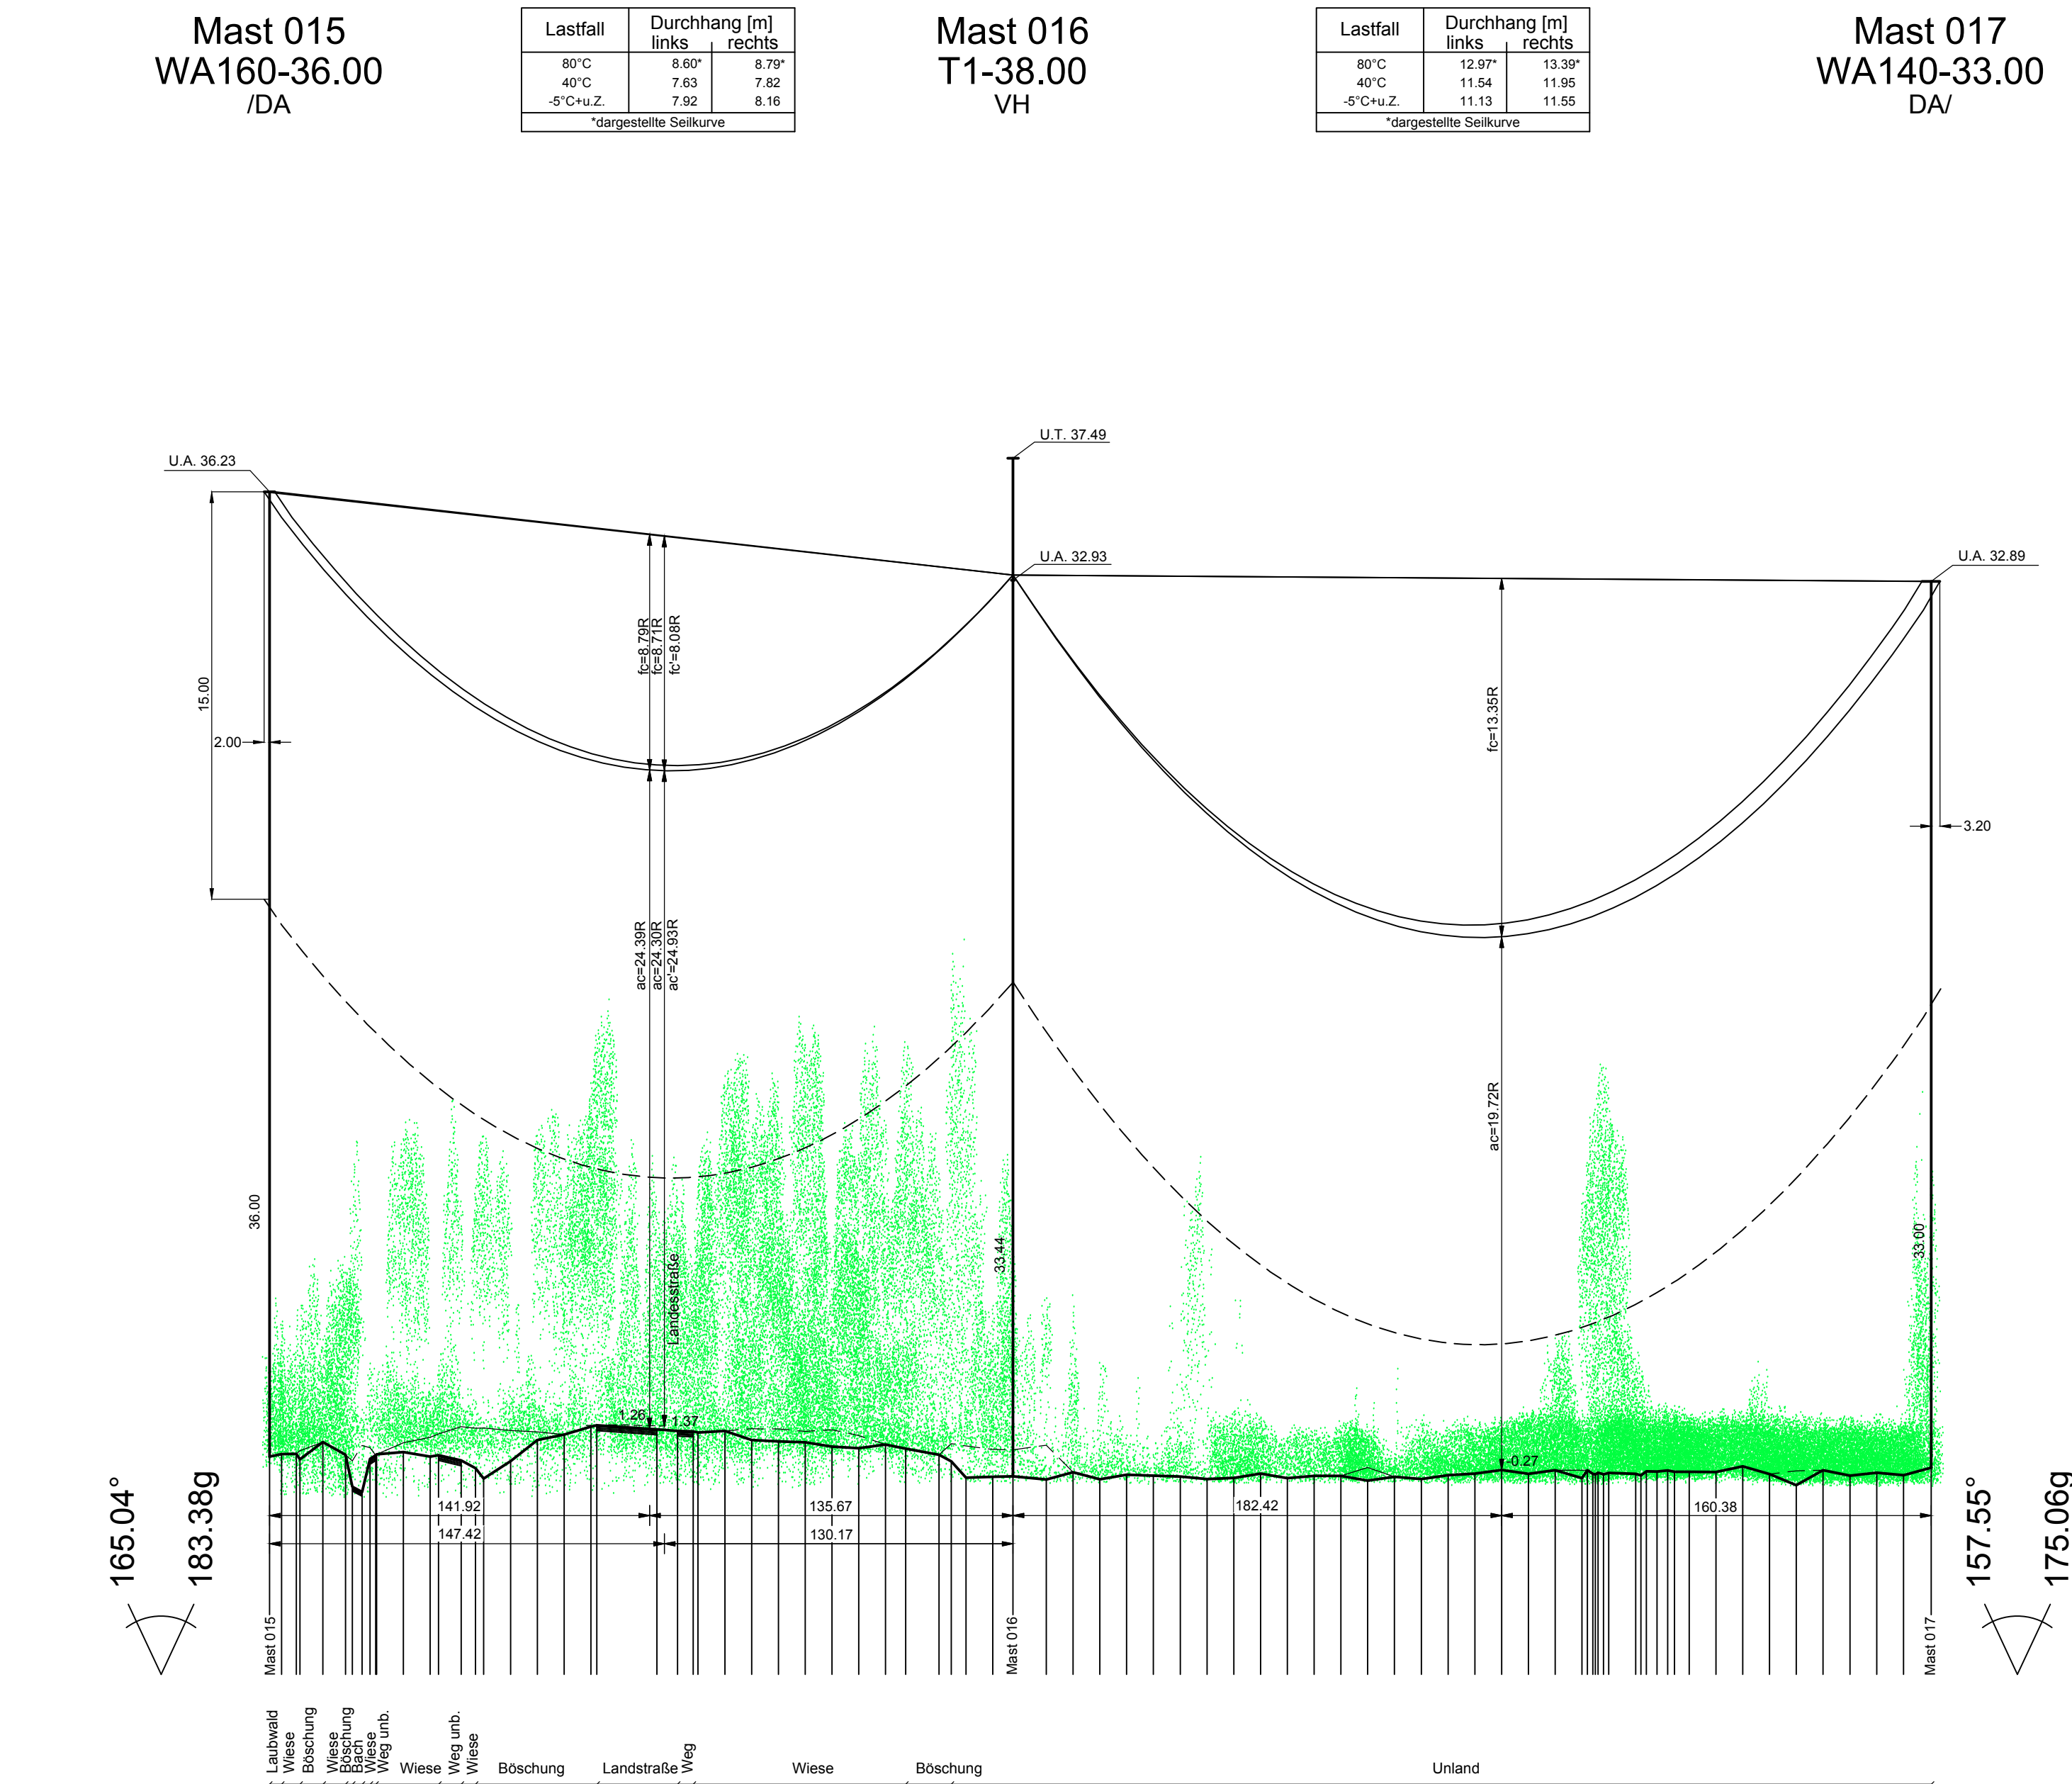

Vegetationspunkte mit Seilabstand < 5.00 m
Vegetationspunkte mit Seilabstand >= 5.00 m

380-kV-Leitung Stade - Landesbergen

Abschnitt: Stade - Sottrum
Teilabschnitt: Raum Stade

LH-14-3110

Längenprofil
Mast Nr. 015 - Mast Nr. 017

Deckblatt

Errichtungsvorschrift	: EN 50341-3-4/01.11 Wind 3 / Eis 2
Gestänge	: DD-4-TT-2015.1 Rev1
Beseilung	: 4x3x4 565-AL1/72-ST1A SIGMA MZ=46.0 N/mm²
Leiterseil	: 2x1x DS(S)BBB 2x24 SMF (181-AL3/25-A20SA-18.2) dhgl. bei 10°C
Erdseil	: 2x1x DS(S)BBB 2x24 SMF (181-AL3/25-A20SA-18.2) dhgl. bei 10°C
Luftkabel/sonstige Belegung	: 2x1x DS(S)BBB 2x24 SMF (181-AL3/25-A20SA-18.2) dhgl. bei 10°C
Ketten	: DA=6.50m, VH=4.56m
Seitliche Überhöhung	: 15m rechts oder links aufgenommen

Quellvermerk: Auszug aus den Geobasisdaten der Niedersächsischen Vermessungs- und Katasterverwaltung © 2015

Planfeststellungsunterlage			Satzungsgemäß ausgelegt in der Zeit vom bis
Aufgestellt Bayreuth, 13.10.2017			Zeit und Ort der Auslegung sind vor Auslegung ortsüblich bekannt gemacht worden
Firma SAG			Gemeinde:
Maßstab: Länge 1 : 2000 Höhe 1 : 200			Dienstsiegel/Unterschrift
Einheit: Meter			Planfeststellungsbehörde
Datum: 18.04.2016 Name: Chapman			
Gepr.: 18.04.2016 Name: Schaper			
Zustand: Gültig			
Org.-Einheit LPG-NH			
A M17 Drehung 13.10.2017 Länger			
Zust. Änderung Datum Name Urspr.			