
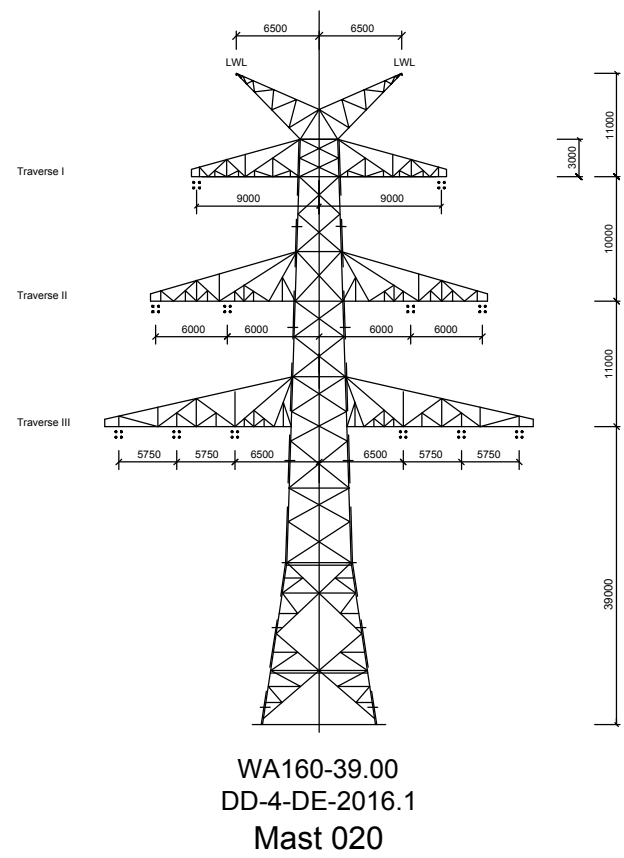
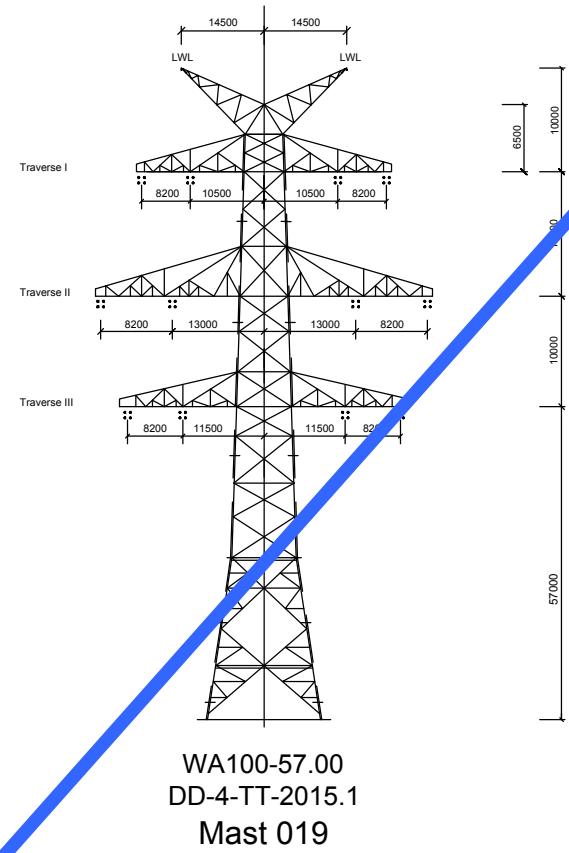
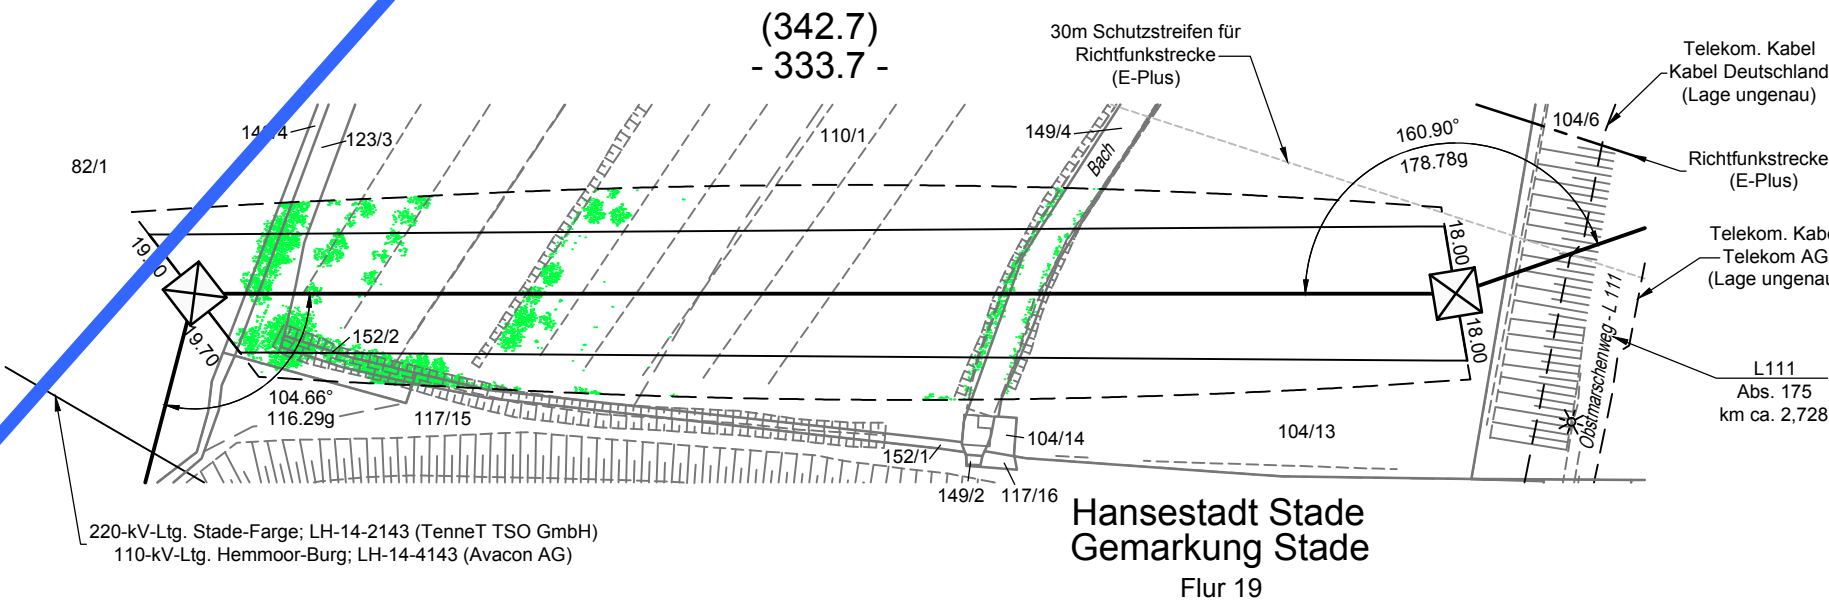
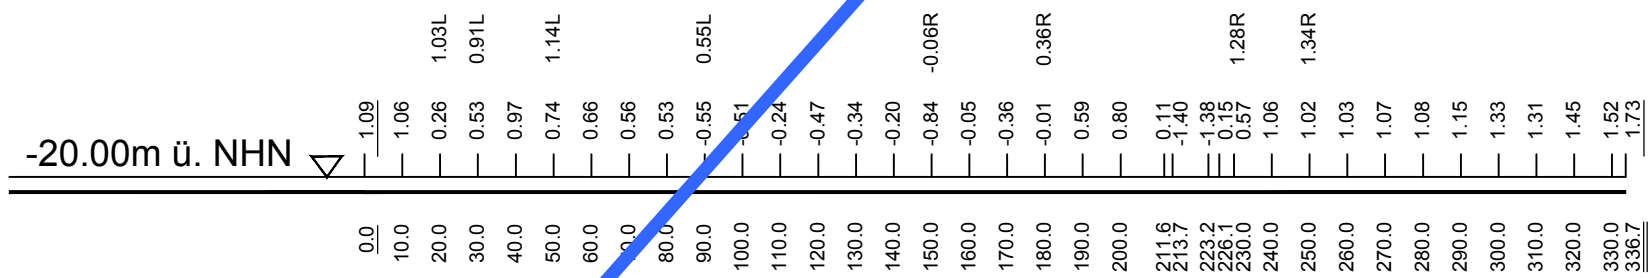


Mast 019
WA100-57.00
/DA

Lastfall	Durchhang [m] links	rechts
80°C	12.87*	11.74*
40°C	11.62	10.52
-5°C+u.Z.	-	-

*dargestellte Seilkurve

Mast 020
WA160-39.00
DA/

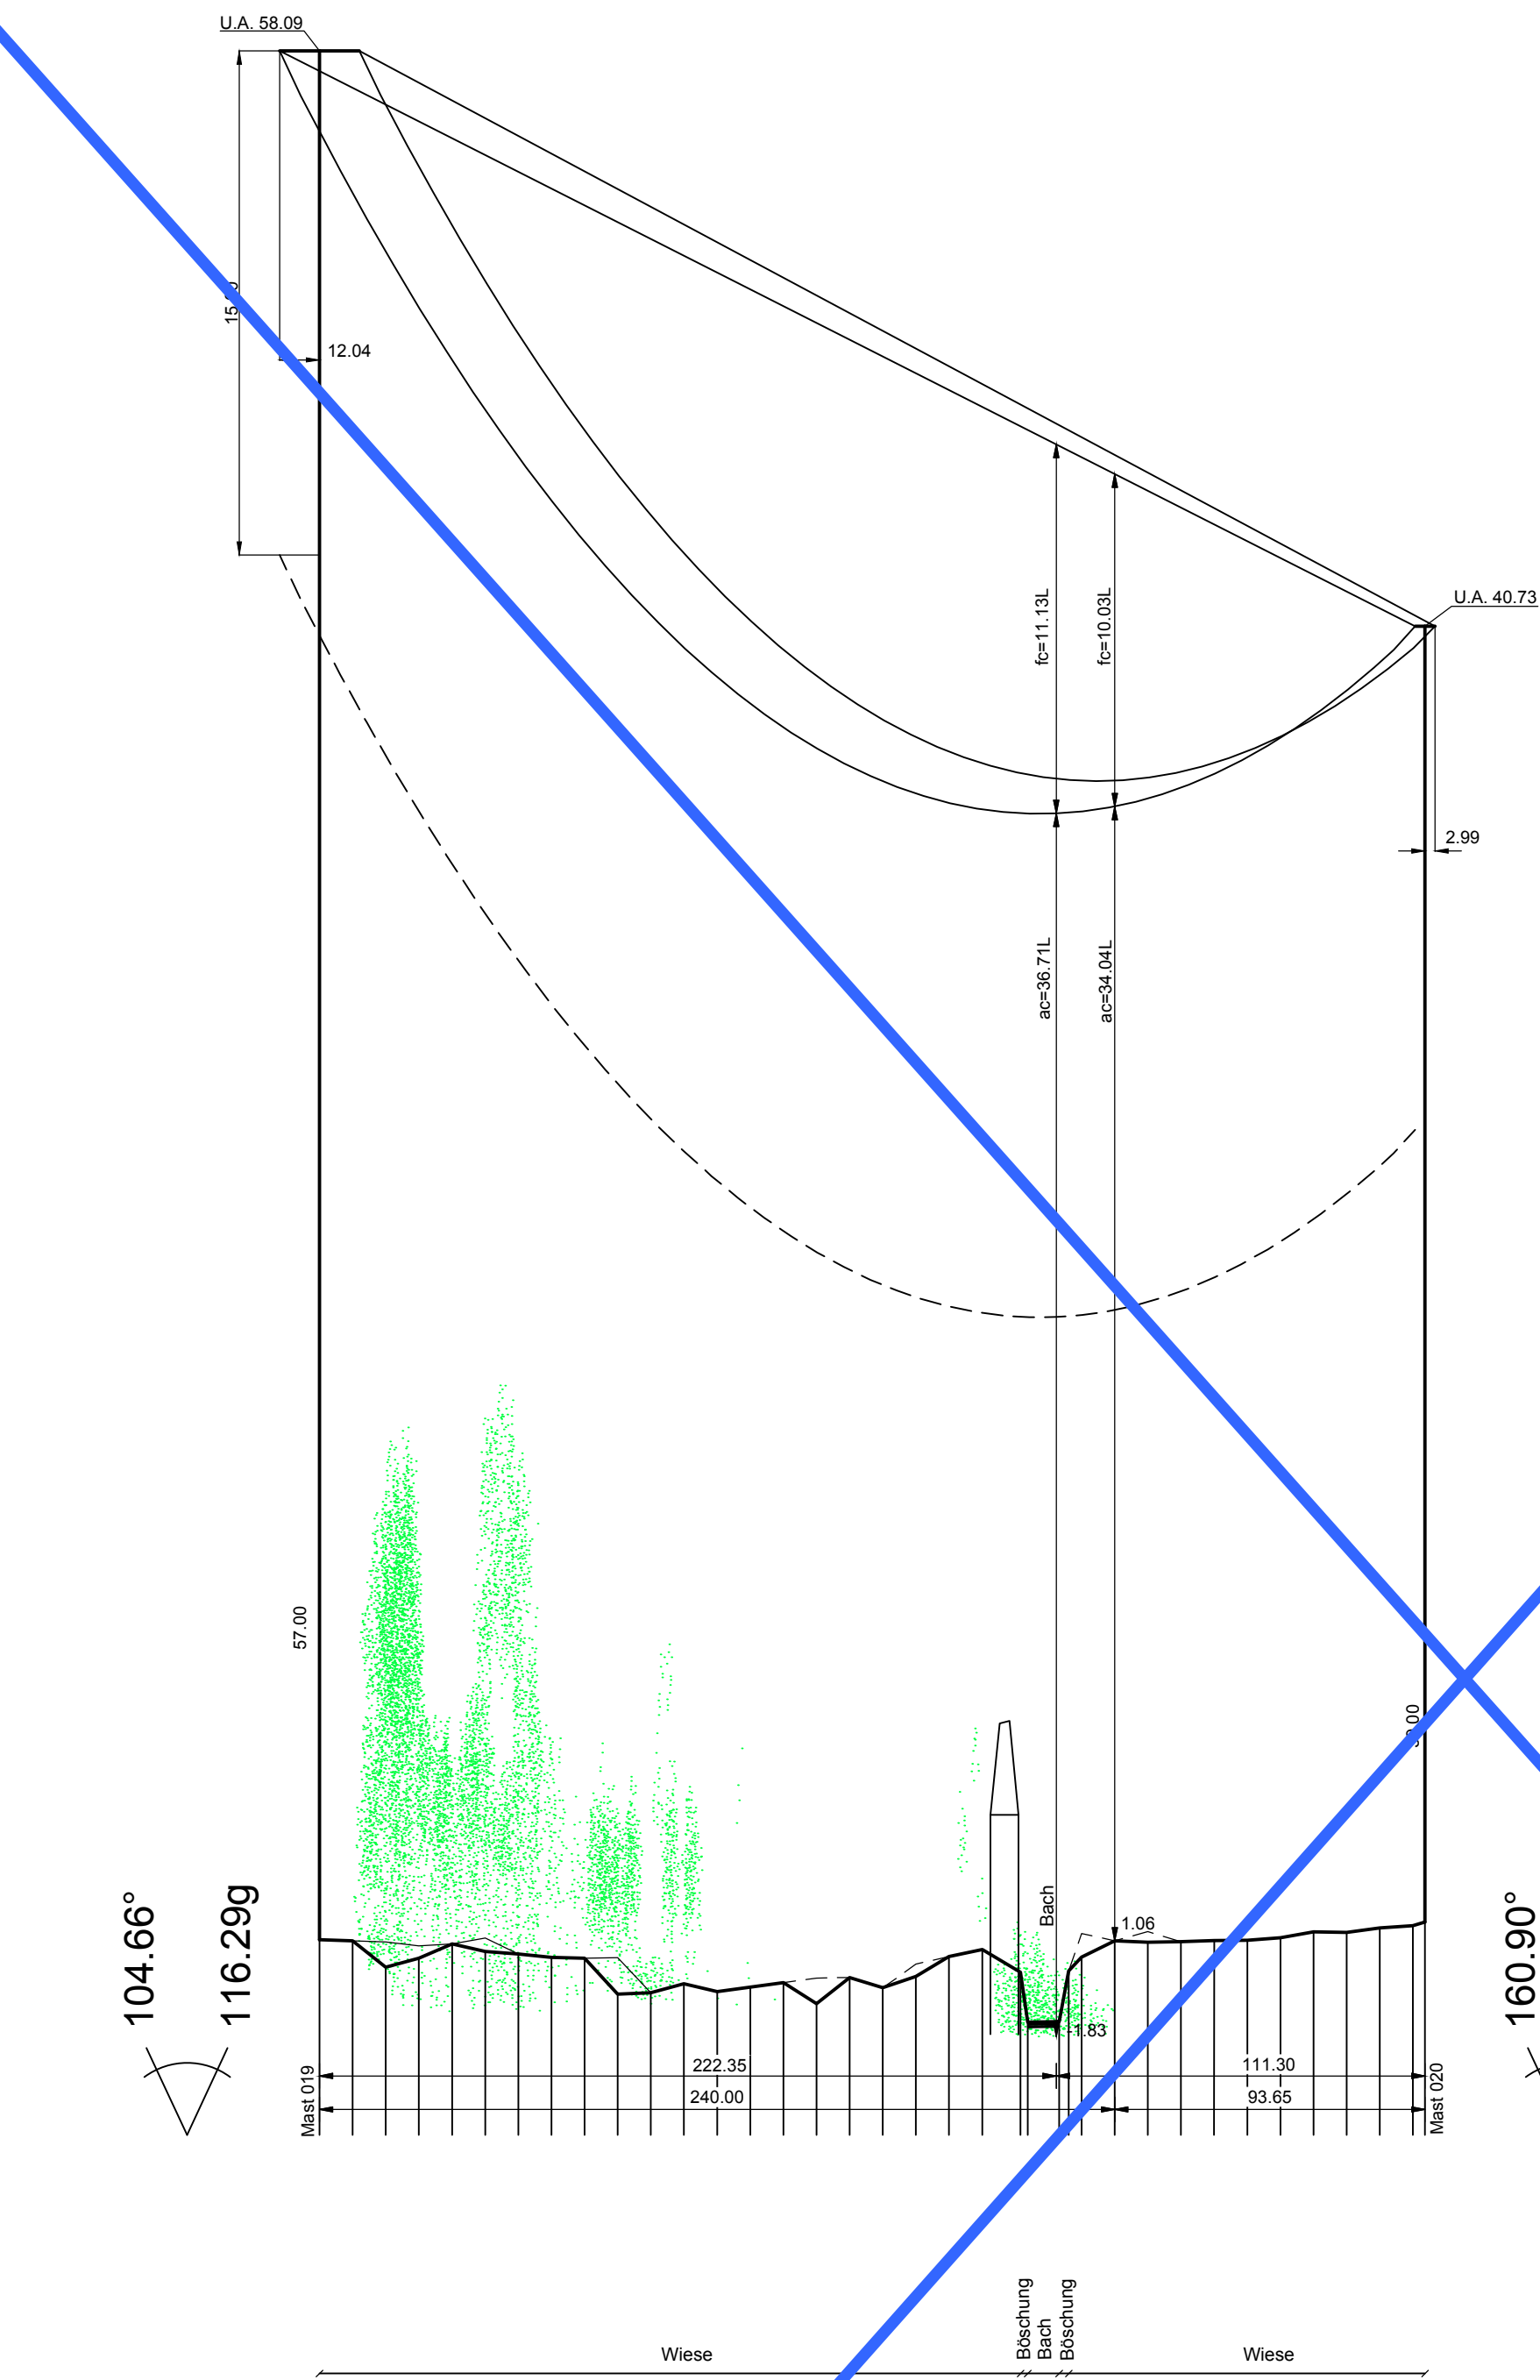

Vegetationspunkte mit Seilabstand < 5.00 m
Vegetationspunkte mit Seilabstand >= 5.00 m

380-kV-Leitung Stade - Landesbergen

Abschnitt: Stade - Sottrum
Teilabschnitt: Raum Stade

LH-14-3110

Längenprofil Mast Nr. 019 - Mast Nr. 020

Errichtungsvorschrift	: EN 50341-3-4/01.11 Wind 3 / Eis 2
Gestänge	: DD-4-TT-2015.1, DD-4-DE-2016.1
Beseilung	: 4x3x4 565-AL1/72-ST1A SIGMA MZ=46.0 N/mm ²
Leitersel	: 4x3x4 565-AL1/72-ST1A SIGMA MZ=46.0 N/mm ²
Erdseil	: 4x3x4 565-AL1/72-ST1A SIGMA MZ=46.0 N/mm ²
Luftkabel/ sonstige Belegung	: 2x1 264-AL3/24-A20SA SIGMA MZ=46.0 N/mm ²
Ketten	: DA=6.50m
Seitliche Überhöhung	: 15m rechts ----- oder links ----- aufgenommen

Quellvermerk: Auszug aus den Geobasisdaten der Niedersächsischen Vermessungs- und Katasterverwaltung © 2015

Planfeststellungsunterlage

Aufgestellt
Bayreuth,
14.07.2016

Firma
SAG

Maßstab:
Länge 1 : 2000
Höhe 1 : 200

Einheit:
Meter

Datum
18.04.2016
Name
Chapman
Gepr.
18.04.2016
Schaper
Zustand
Gültig
Org.-Einheit
LPG-NH

Tennet
Taking power further

Sachgemäß ausgelegt in der Zeit
vom
bis

Zeit und Ort der Auslegung sind vor Auslegung ortsüblich bekannt gemacht worden

Gemeinde:

Dienstsigel/Unterschrift

Planfeststellungsbehörde

Zust. Änderung Datum Name Unspr: