
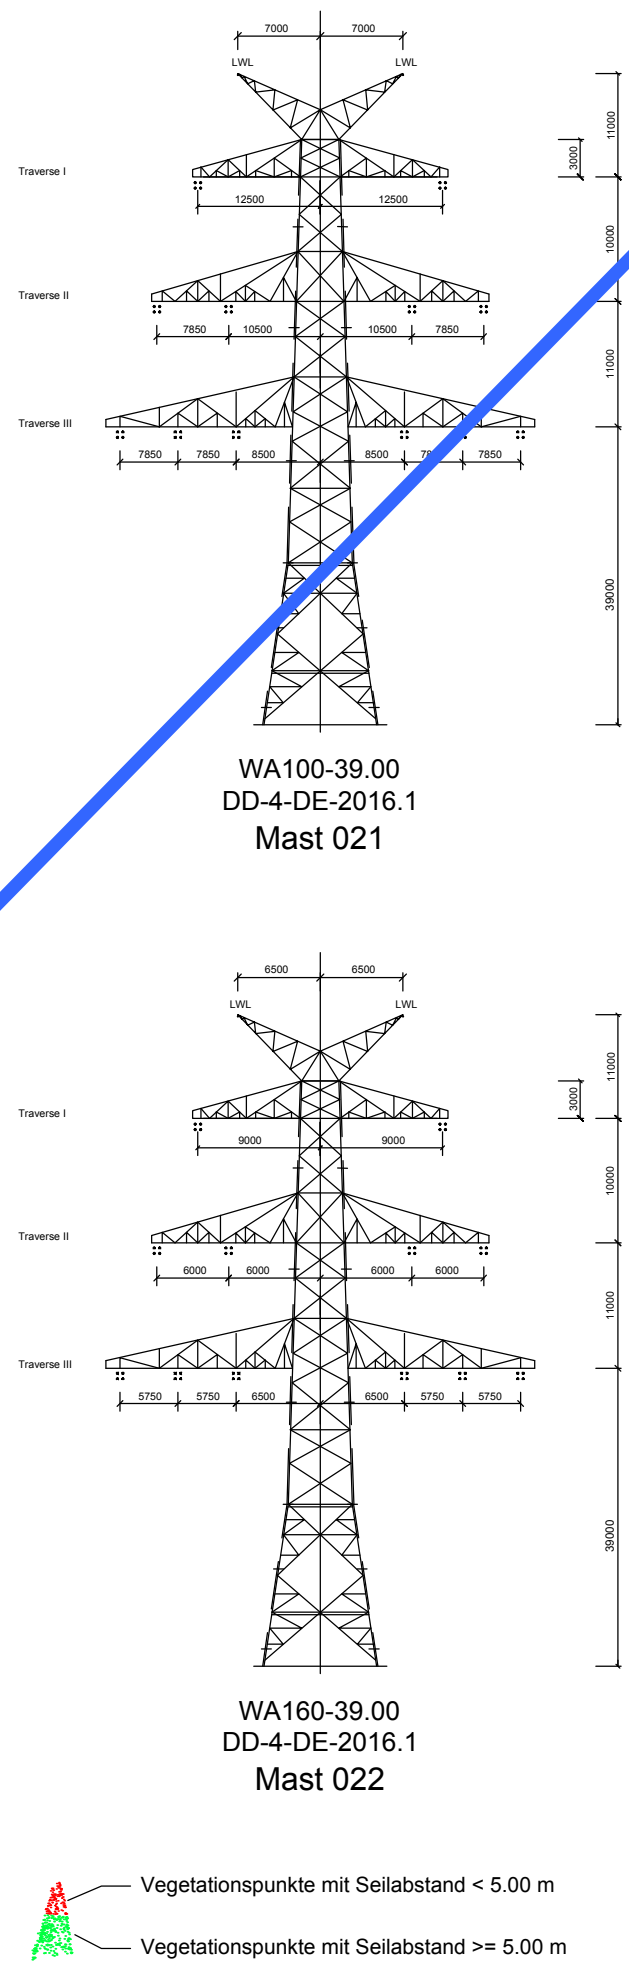
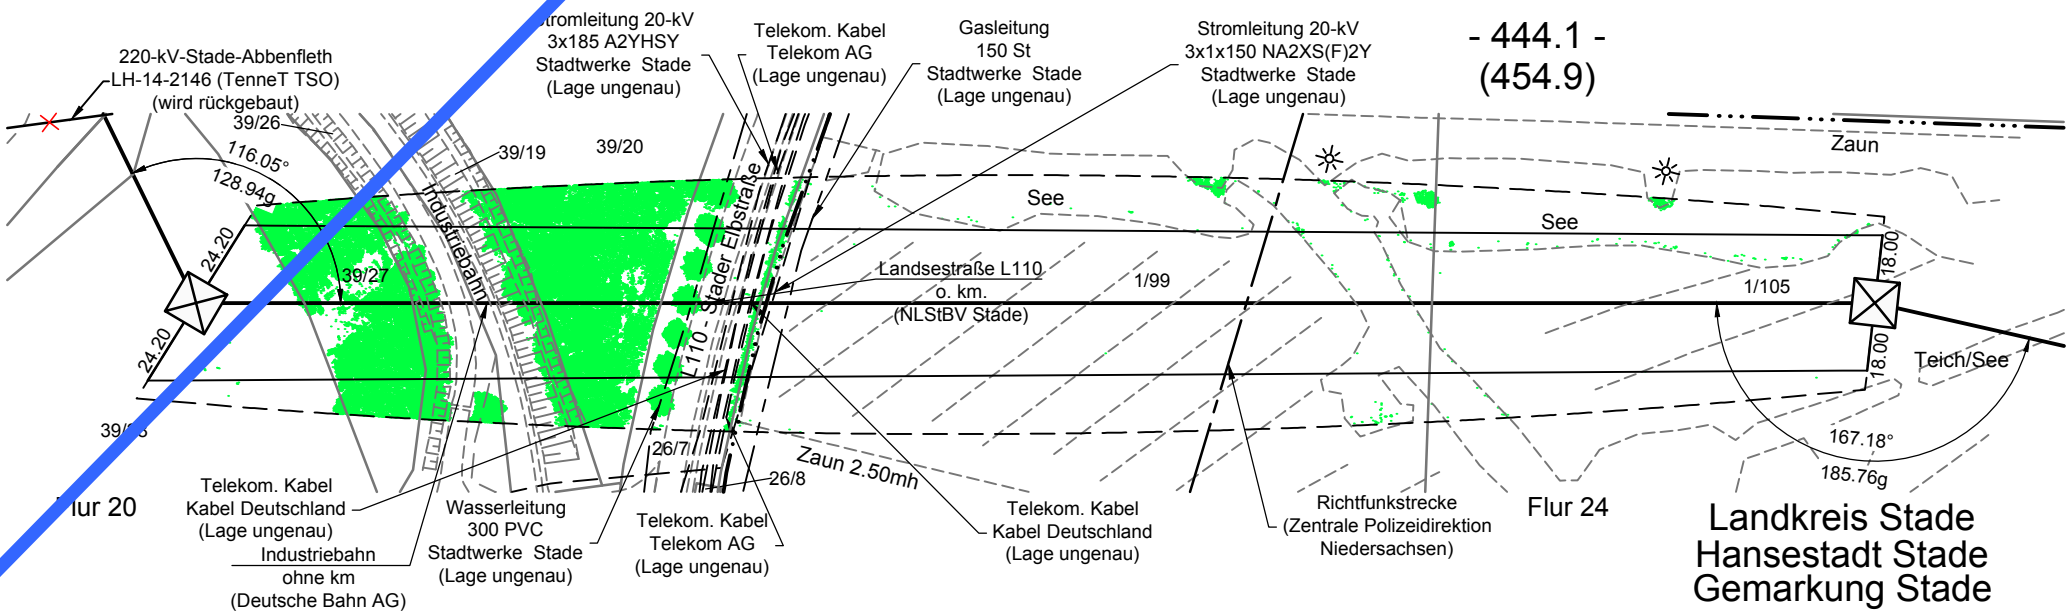


Mast 021
WA100-39.00
/DA

Lastfall	Durchhang [m]	
	links	rechts
80°C	19.34*	21.10*
40°C	17.99	19.73
-5°C+u.Z.	-	-

*dargestellte Seilkurve

Mast 022
WA160-39.00
DA/

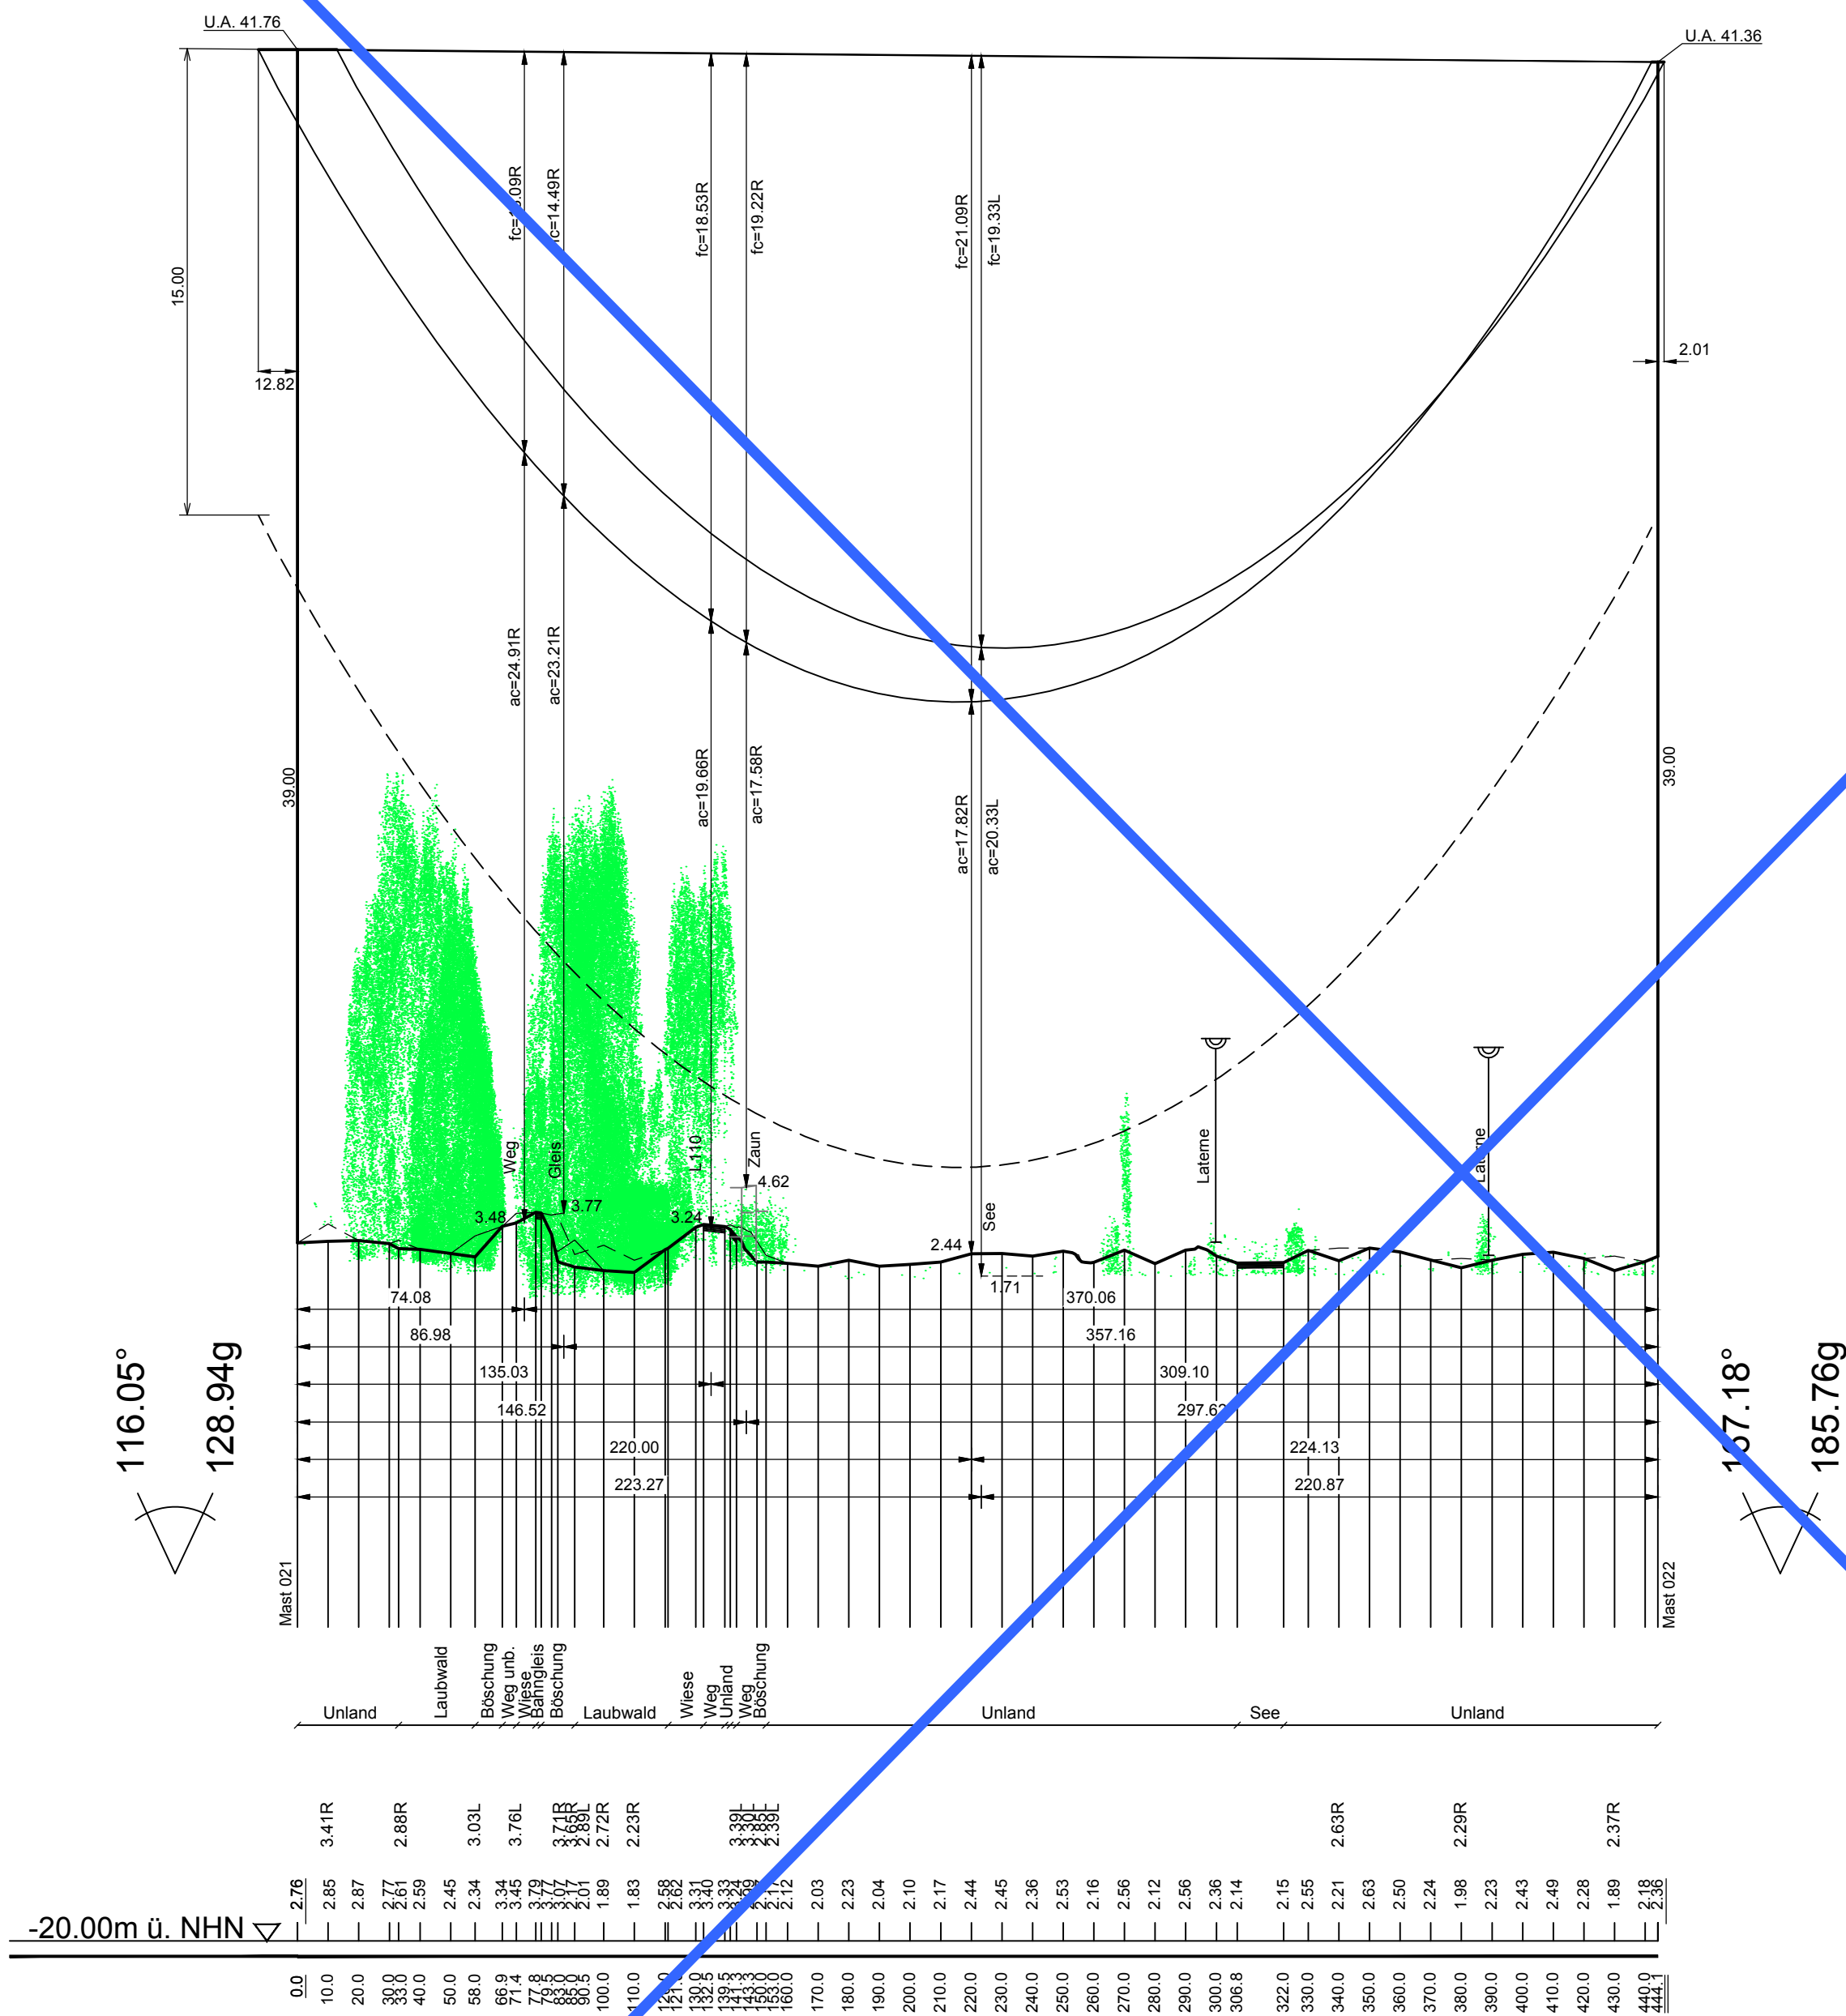

380-kV-Leitung Stade - Landesbergen

Abschnitt: Stade - Sottrum
Teilabschnitt: Raum Stade

LH-14-3110

Längenprofil

Mast Nr. 021 - Mast Nr. 022

Errichtungsvorschrift	: EN 50341-3-4/01.11 Wind 3 / Eis 2
Gestänge	: DD-4-DE-2016.1
Beseilung	
Leiterseil	: 4x3x4 565-AL1/72-ST1A SIGMA MZ=46.0 N/mm ²
Erdseil	:
Luftkabel/ sonstige Belegung	: 2x1 264-AL3/24-A20SA SIGMA MZ=46.0 N/mm ²
Ketten	: DA=6.50m
Seitliche Überhöhung	: 15m rechts ----- oder links ----- aufgenommen

Quellvermerk: Auszug aus den Geobasisdaten der Niedersächsischen Vermessungs- und Katasterverwaltung
© 2015

Planfeststellungsunterlage

Aufgestellt
Bayreuth,
14.07.2016

Firma
SAG

Maßstab:
Länge 1 : 2000
Höhe 1 : 200

Einheit:
Meter

Datum	Name
Bearb. 18.04.2016	Chapman
Gedr. 18.04.2016	Schaper
Zustand	Gültig
Org.-Einheit LPG-NH	-

Tennet
Taking power further

Satzungsgemäß ausgelegt in der Zeit

bis

Zeit und Ort der Auslegung sind vor Auslegung ortsüblich bekannt gemacht worden

Gemeinde:

Dienstsiegel/Unterschrift

Planfeststellungsbehörde

Zust. Änderung Datum Name Urspr.: