
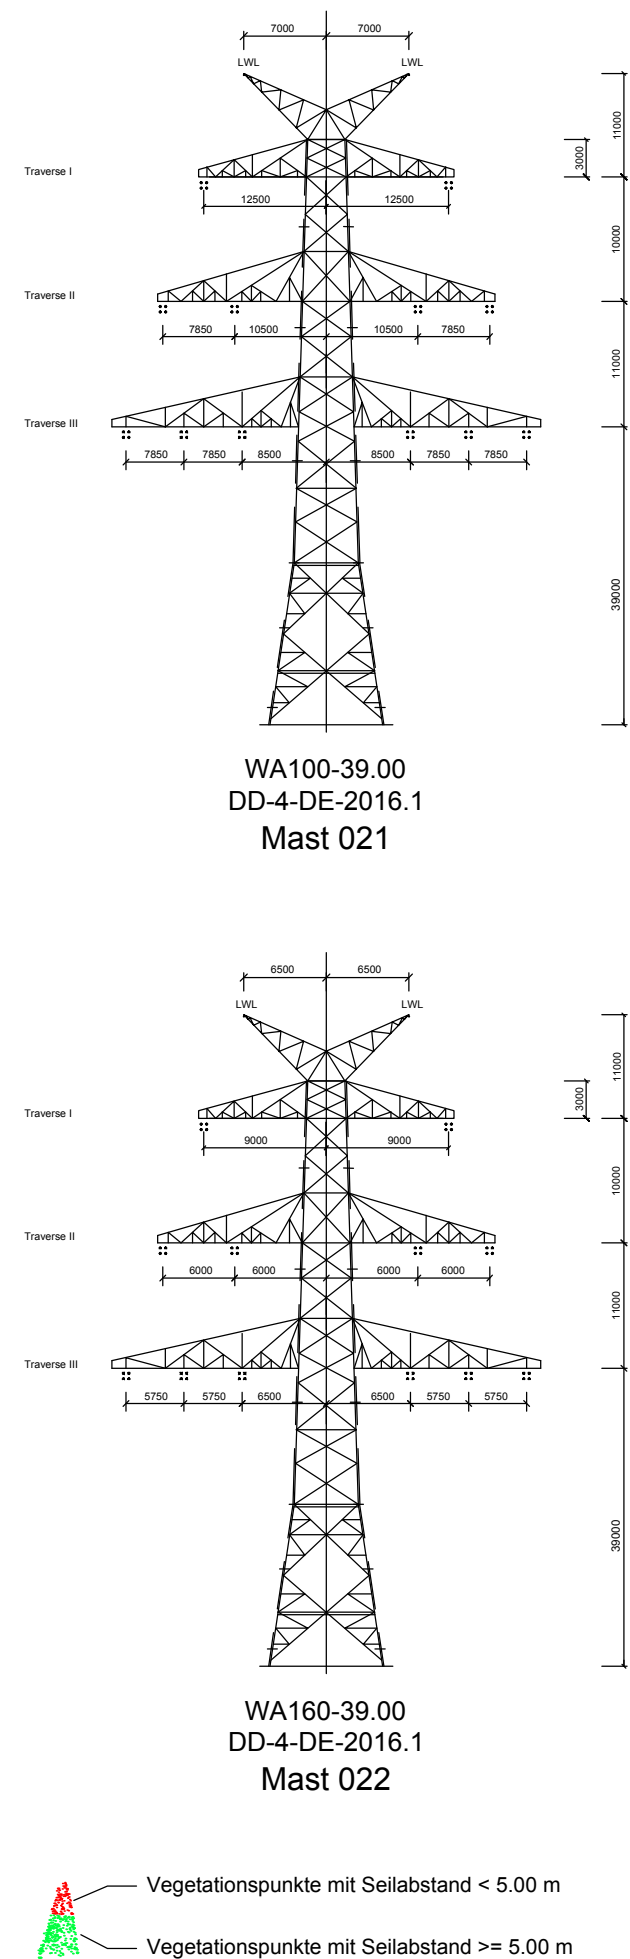
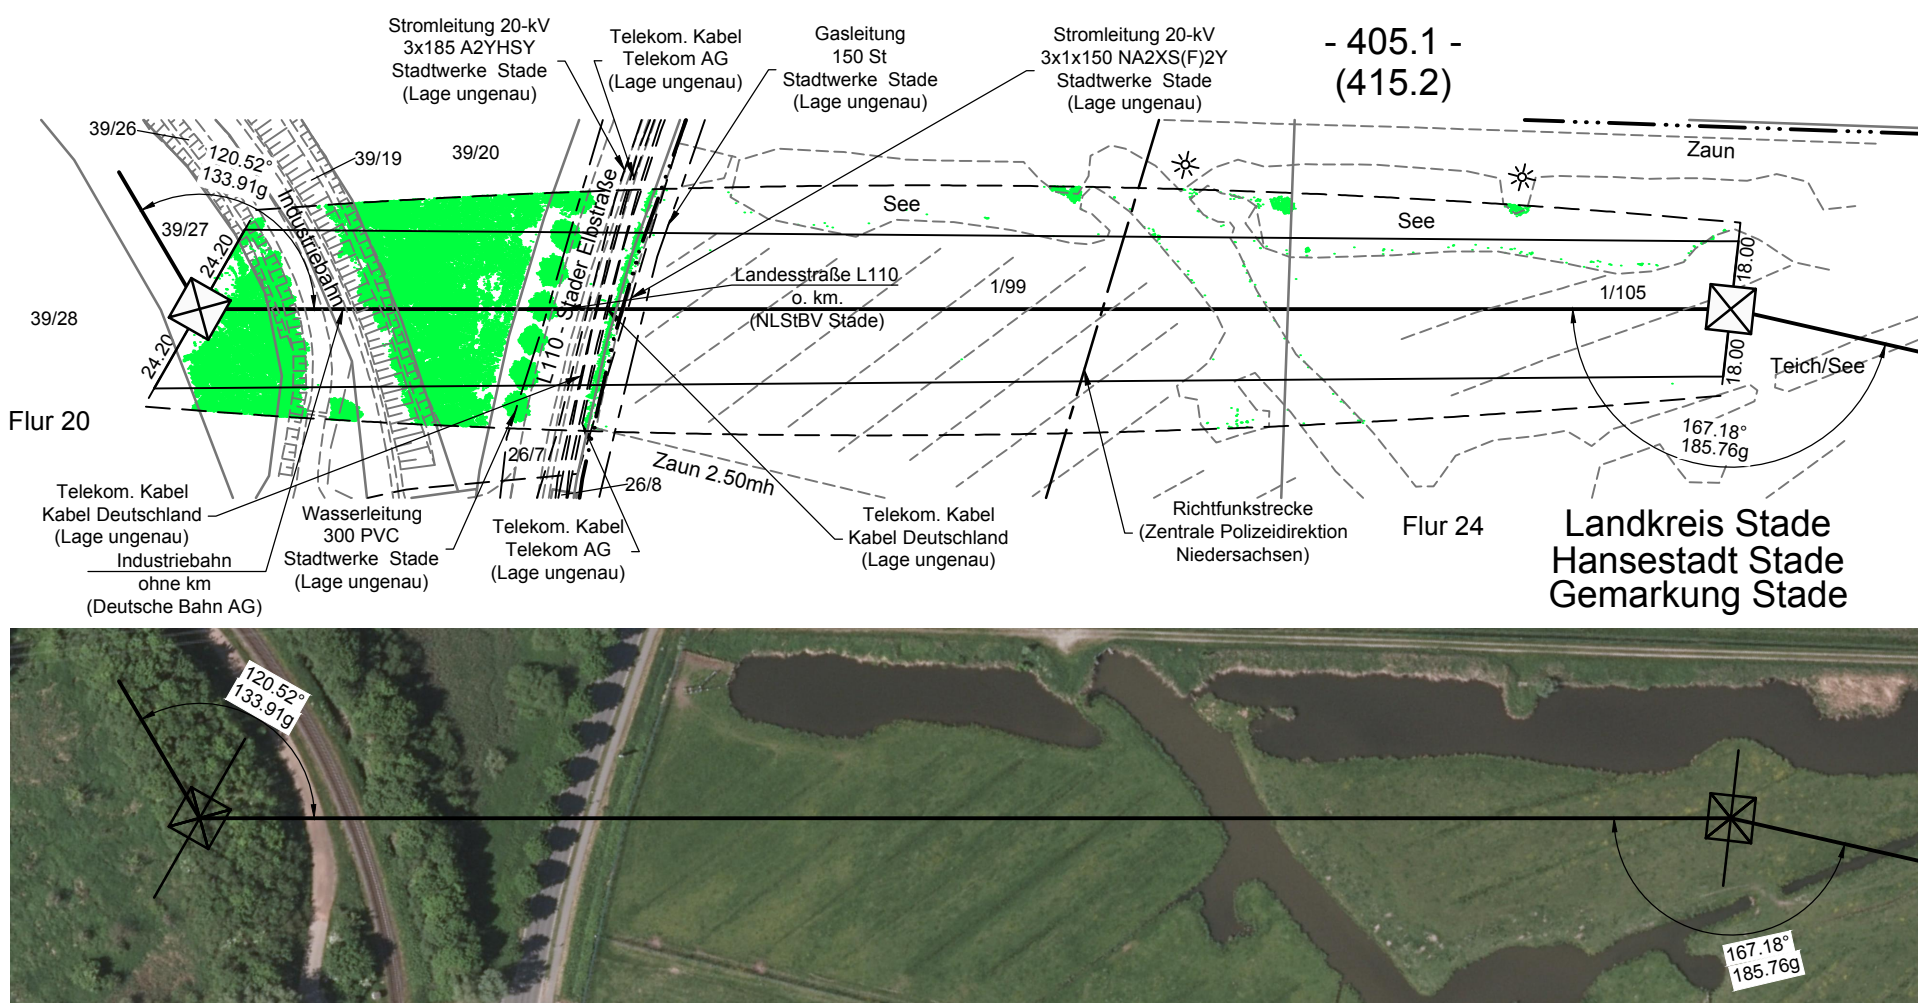


Mast 021
WA100-39.00
/DA

Lastfall	Durchhang [m]	
	links	rechts
80°C	16.44*	17.93*
40°C	15.13	16.60
-5°C+u.Z.	-	-
*dargestellte Seilkurve		

Mast 022
WA160-39.00
DA/

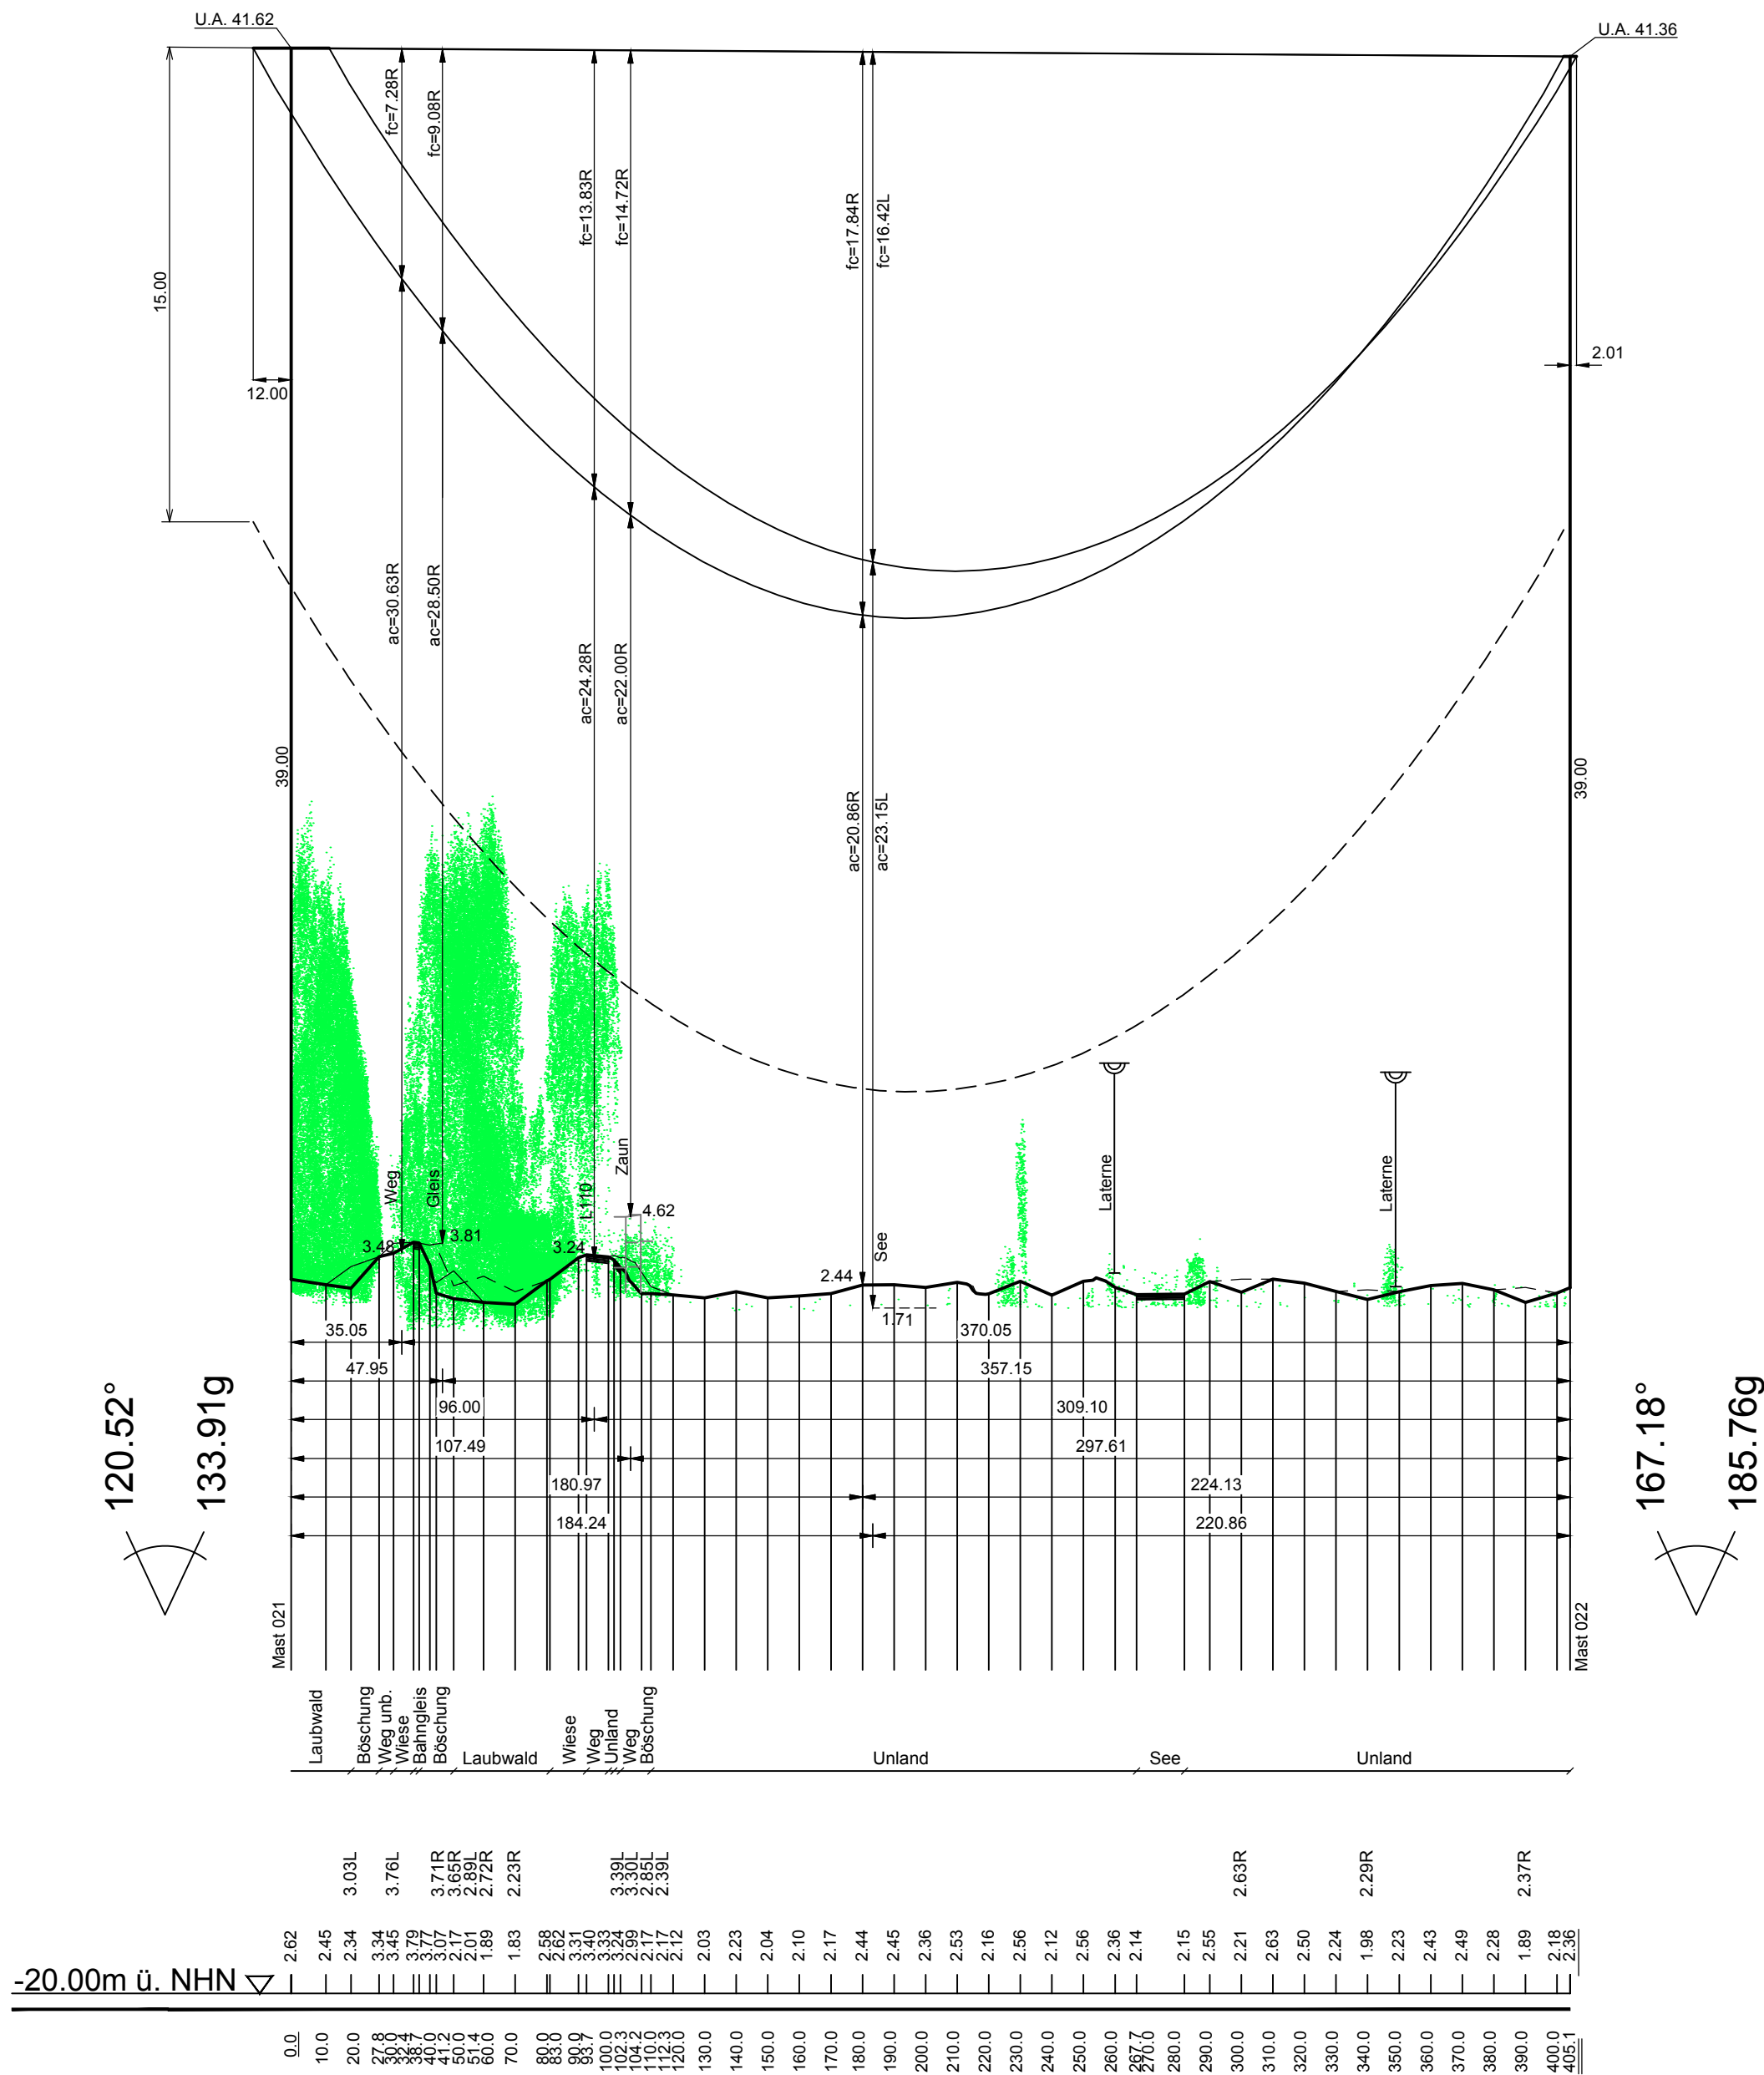

380-kV-Leitung Stade - Landesbergen

Abschnitt: Stade - Sottrum
Teilabschnitt: Raum Stade

LH-14-3110

Längenprofil
Mast Nr. 021 - Mast Nr. 022

Deckblatt

Errichtungsvorschrift	: EN 50341-3-4/01.11 Wind 3 / Eis 2
Gestänge	: DD-4-DE-2016.1
Beseilung	: 4x3x4 565-AL1/72-ST1A SIGMA MZ=46.0 N/mm ²
Leiterseil	: 2x1x DS(S)/BBB 2x24 SMF (181-AL3/25-A20SA-18,2) dhgl. bei 10°C
Erdseil	: DA=6.50m
Luftkabel/ sonstige Belegung	: 15m rechts ----- oder links ----- aufgenommen
Ketten	
Seitliche Überhöhung	

Quellvermerk: Auszug aus den Geobasisdaten der Niedersächsischen Vermessungs- und Katasterverwaltung
© 2015

Planfeststellungsunterlage		Satzungsgemäß ausgelegt in der Zeit vom bis	
Aufgestellt Bayreuth, 13.10.2017 <i>Bayreuth</i>		Zeit und Ort der Auslegung sind vor Auslegung ortsüblich bekannt gemacht worden Gemeinde:	
Firma SAG		Dienstseigel/Unterschrift	
Maßstab: Länge 1 : 2000 Höhe 1 : 200		Planfeststellungsbehörde	
Einheit: Meter			
Datum		Name	
Bearb. 18.04.2016		Chapman	
Gepr. 18.04.2016		Schaper	
Zustand		Gültig	
Org.-Einheit LPG-NH		-	
A M21 verschoben 13.10.2017 Langer		Tennet	
Zust.	Änderung	Datum	Name
Urspr.:			