



Lastfall	Durchhang [m]	
	links	rechts
80°C	22.87*	22.60*
40°C	21.49	21.22
-5°C+u.Z.	-	-
*dargestellte Seilkurve		

Mast 023
WE/WAdiff140-42.00
DA/

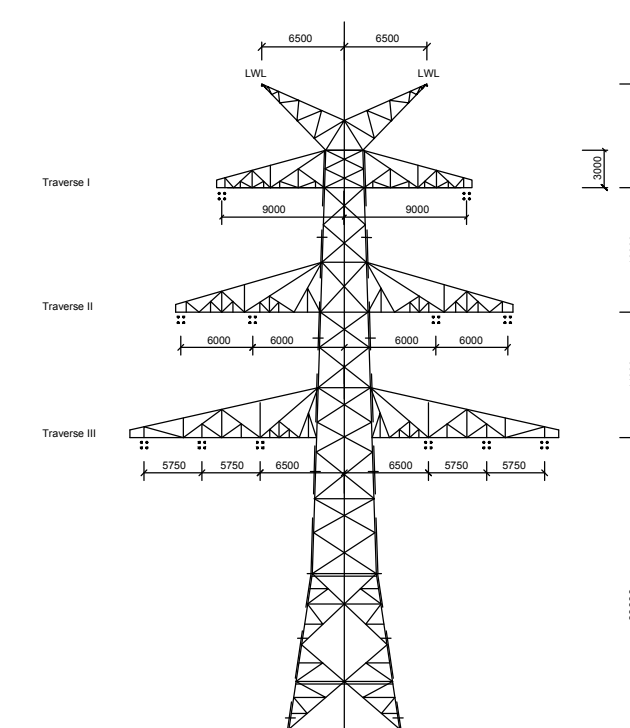



WA160-39.00
DD-4-DE-2016.1
Mast 022

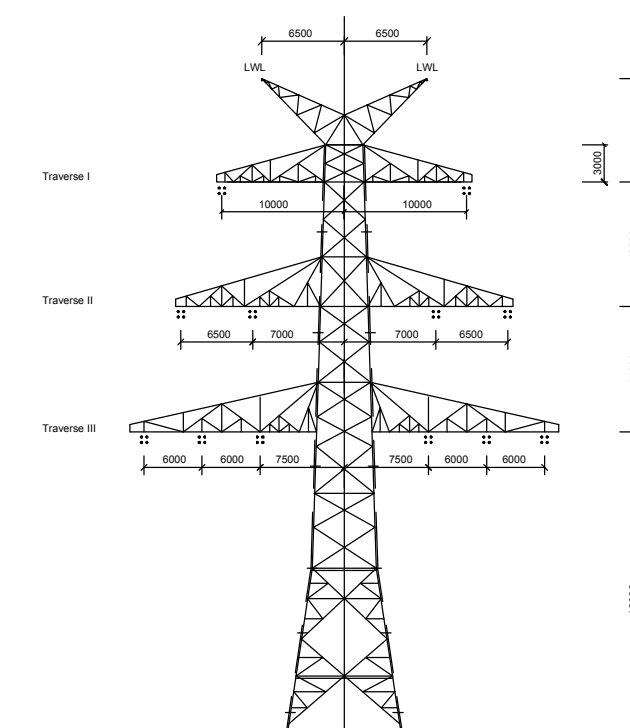

WE/WAdiff140-42.00
DD-4-DE-2016.1
Mast 023

Vegetationspunkte mit Seilabstand < 5.00 m

Vegetationspunkte mit Seilabstand $\geq$ 5.00 m

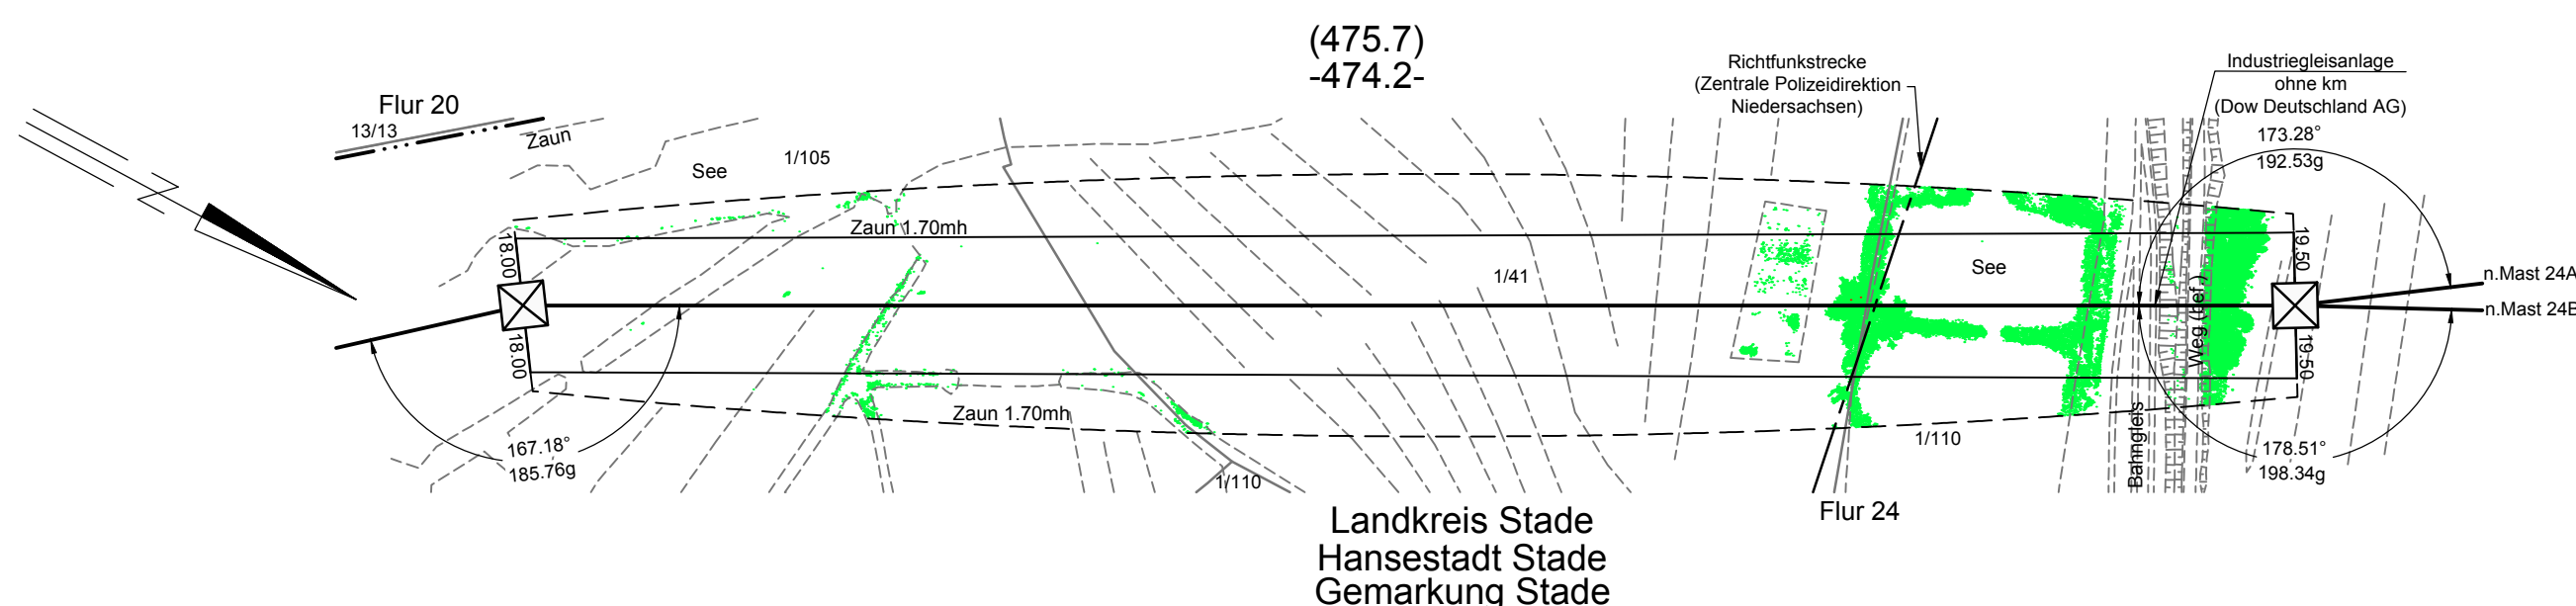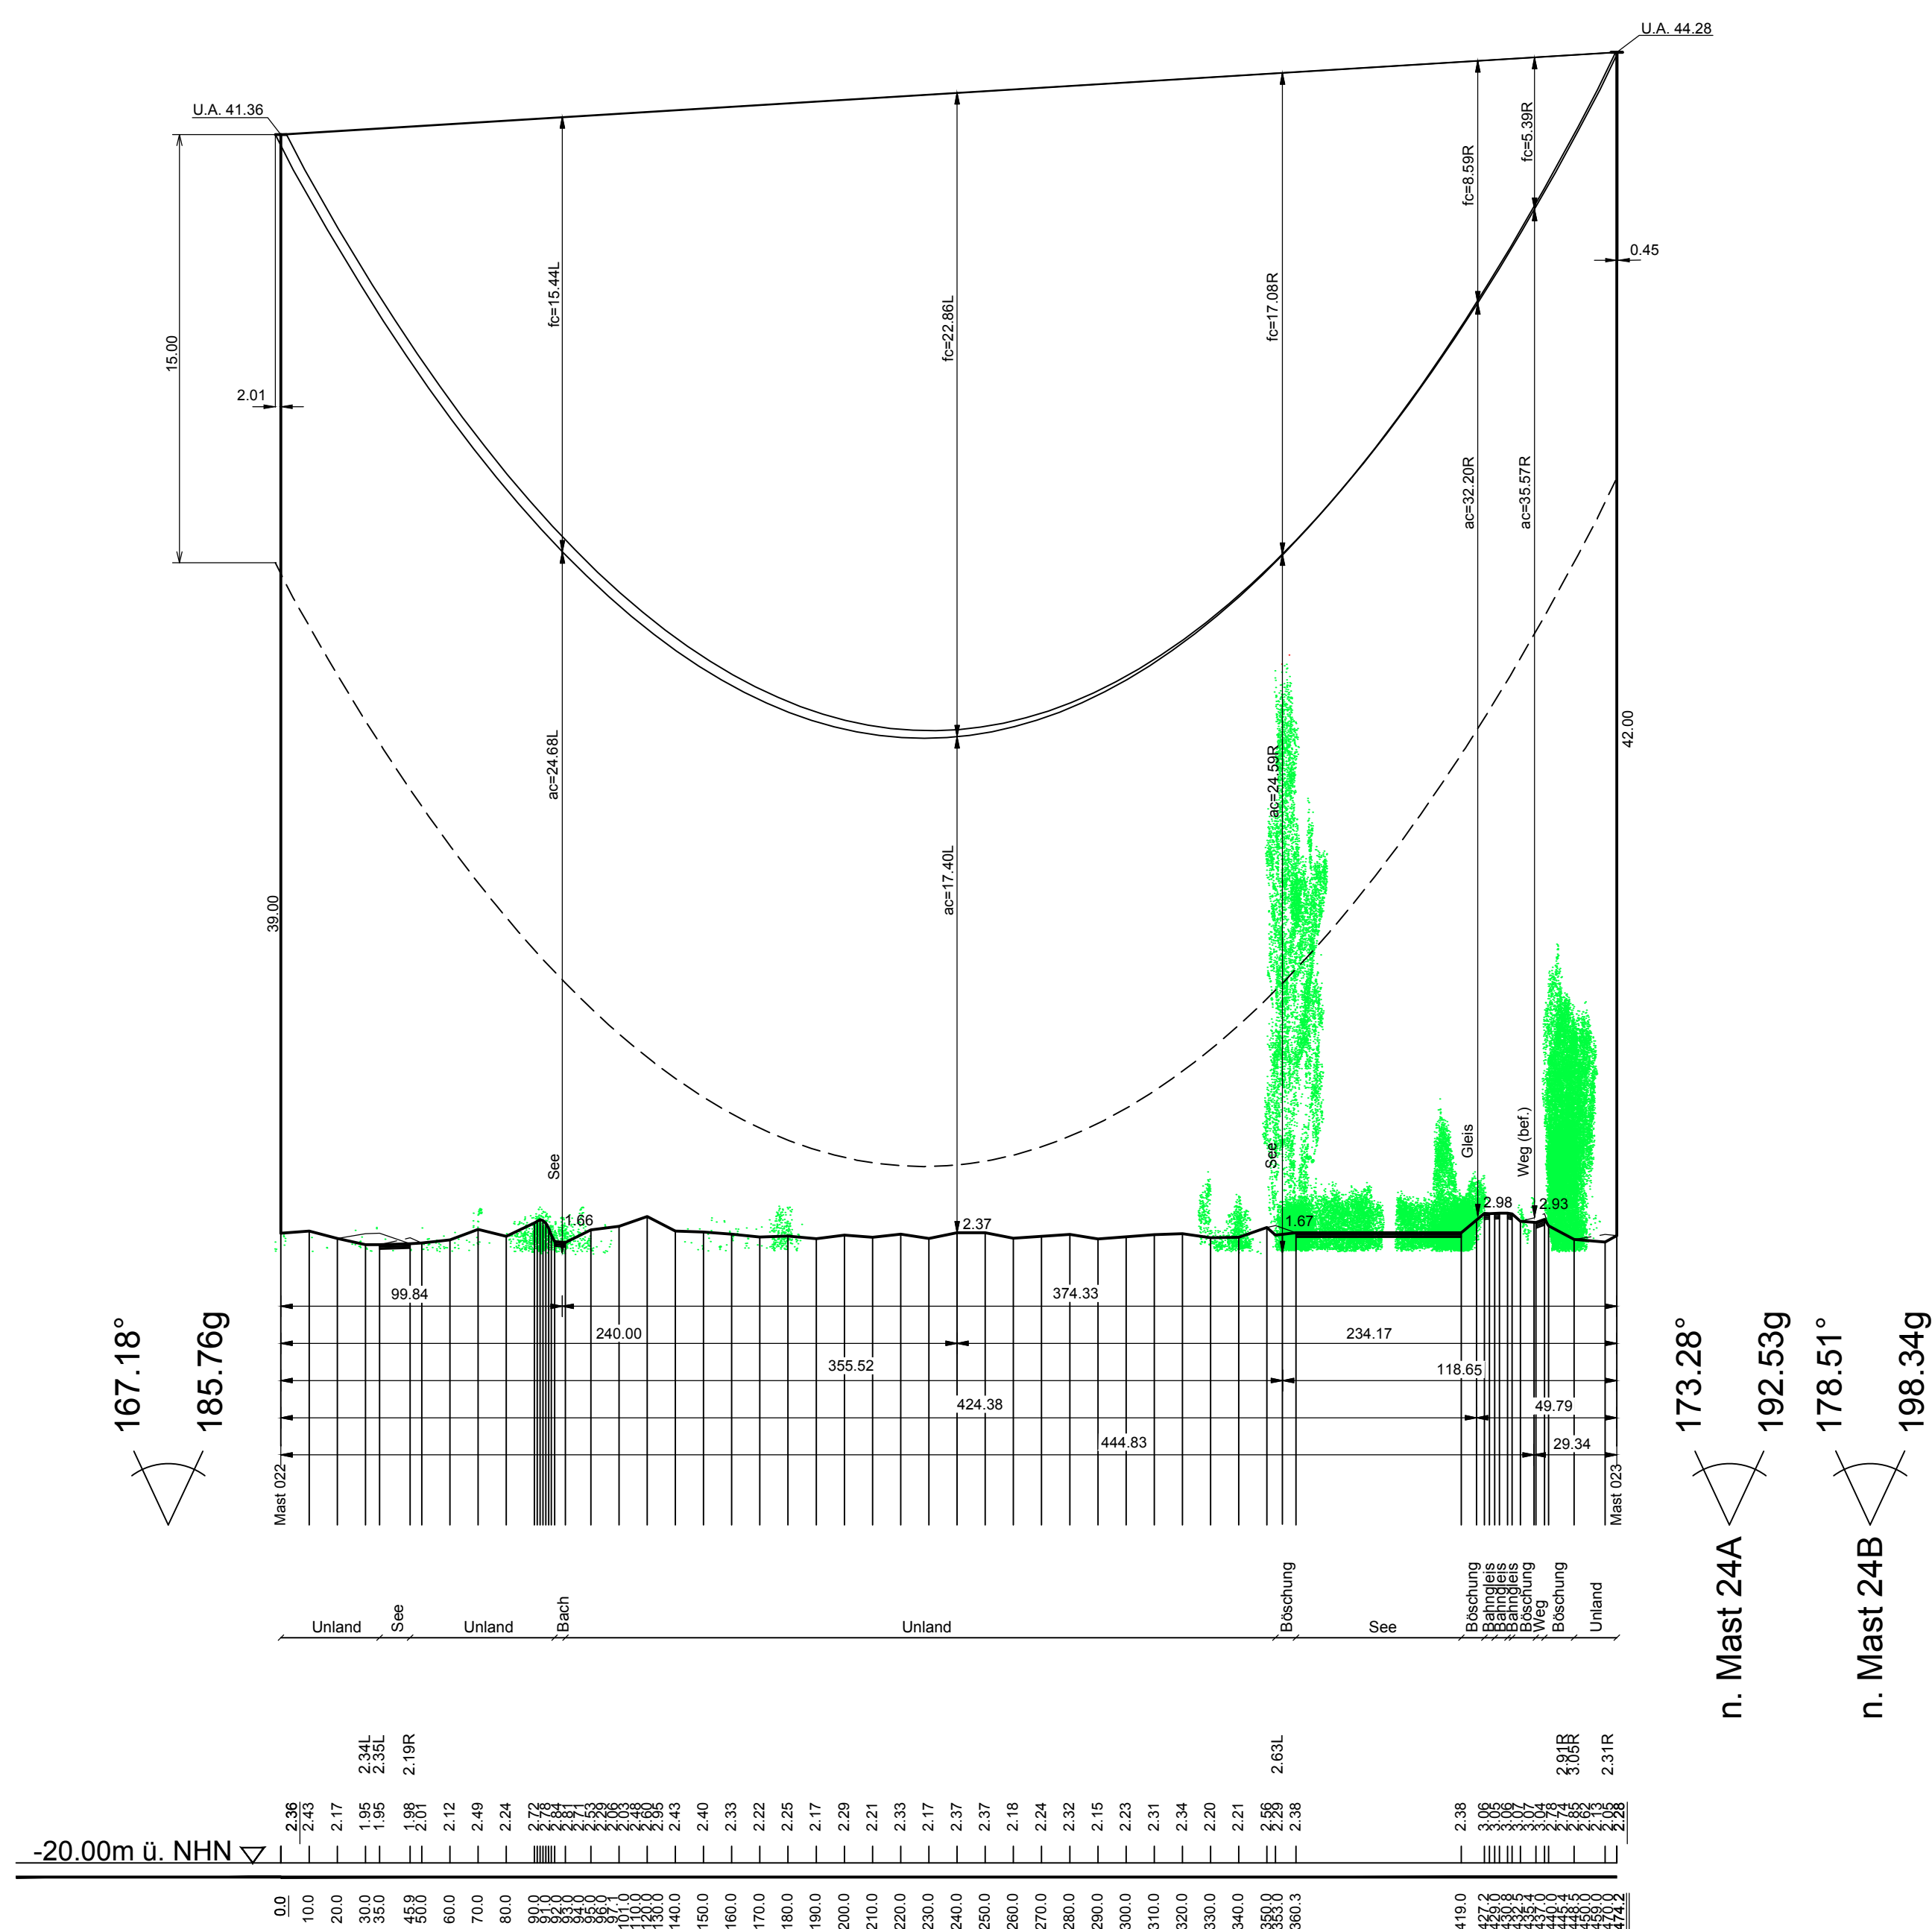

Tennet
Taking power further

Anlage 8.1
Blatt 19/25

380-kV-Leitung Stade - Landesbergen

Abschnitt: Stade - Sottrum
Teilabschnitt: Raum Stade

LH-14-3110

Längenprofil

Mast Nr. 022 - Mast Nr. 023

Errichtungsvorschrift	:	EN 50341-3-4/01.11 Wind 3 / Eis 2
Gestänge	:	DD-4-DE-2016.1
Beseilung		
Leiterseil	:	4x3x4 565-AL1/72-ST1A SIGMA MZ=46.0 N/mm ²
Erdseil	:	
Luftkabel/ sonstige Belegung	:	2x1 264-AL3/24-A20SA SIGMA MZ=46.0 N/mm ²
Ketten	:	DA=6.50m
Seitliche Überhöhung	:	15m rechts ----- oder links ----- aufgenommen

Quellvermerk: Auszug aus den Geobasisdaten der Niedersächsischen Vermessungs- und Katasterverwaltung
© 2015 

Planfeststellungsunterlage

Satzungsgemäß ausgelegt in der Zeit
vom
bis

Aufgestellt
Bayreuth 14.07.2016

Zeit und Ort der Auslegung sind vor Auslegung ortsüblich bekannt gemacht worden

Gemeinde:

Firma



Maßstab:	Einheit:
Länge 1 : 2000	Meter

	Einheit:
0	Meter

	Datum	Name
Bearb.	18.04.2016	Chapman
Gepr.	18.04.2016	Schape
Zustand		Gültig
Org.-Einheit LPG-NH		-

Dienstsiegel/Unterschrift

Planfeststellungsbehörde



Zust.	Änderung	Datum	Name	Urspr.
-------	----------	-------	------	--------