
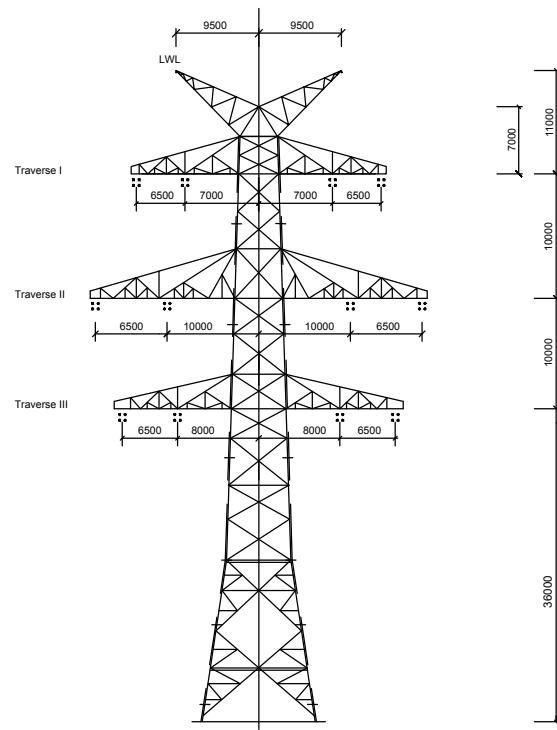
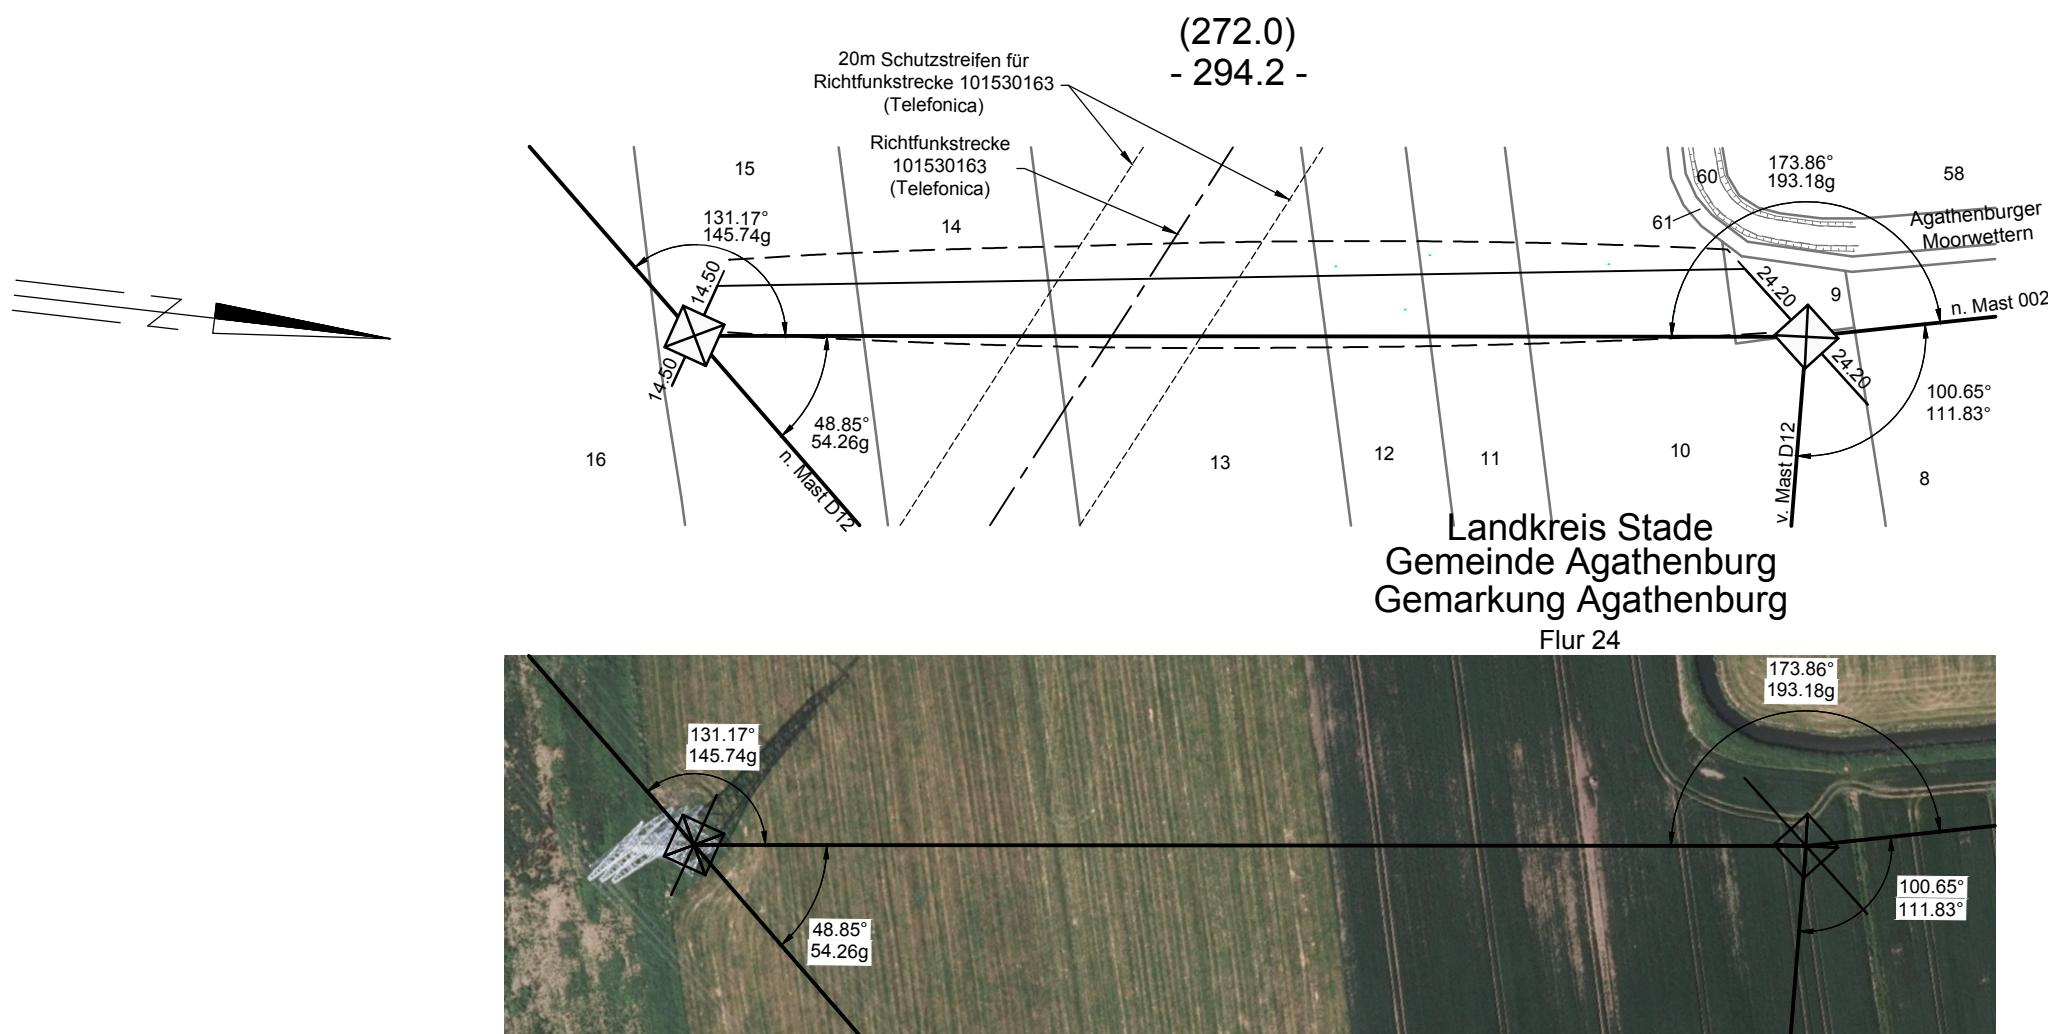
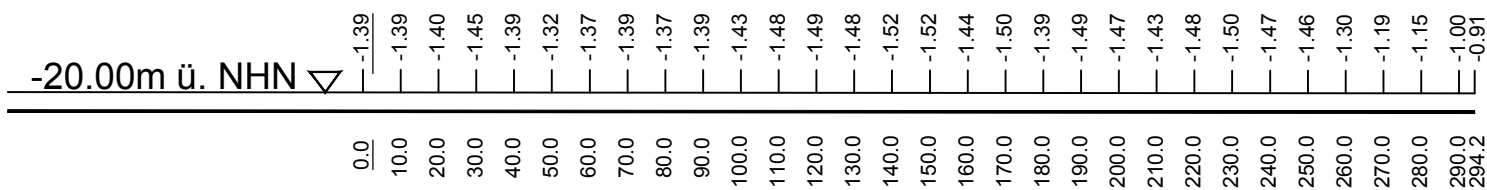



Mast D11
WE/WAdiff140-36.00
/DA

Lastfall	Durchhang [m]	
	links	rechts
80°C	8.74*	-
40°C	7.62	-
-5°C+u.Z.	-	-
*dargestellte Seilkurve		

Mast 001
WA100-36.00
DA/

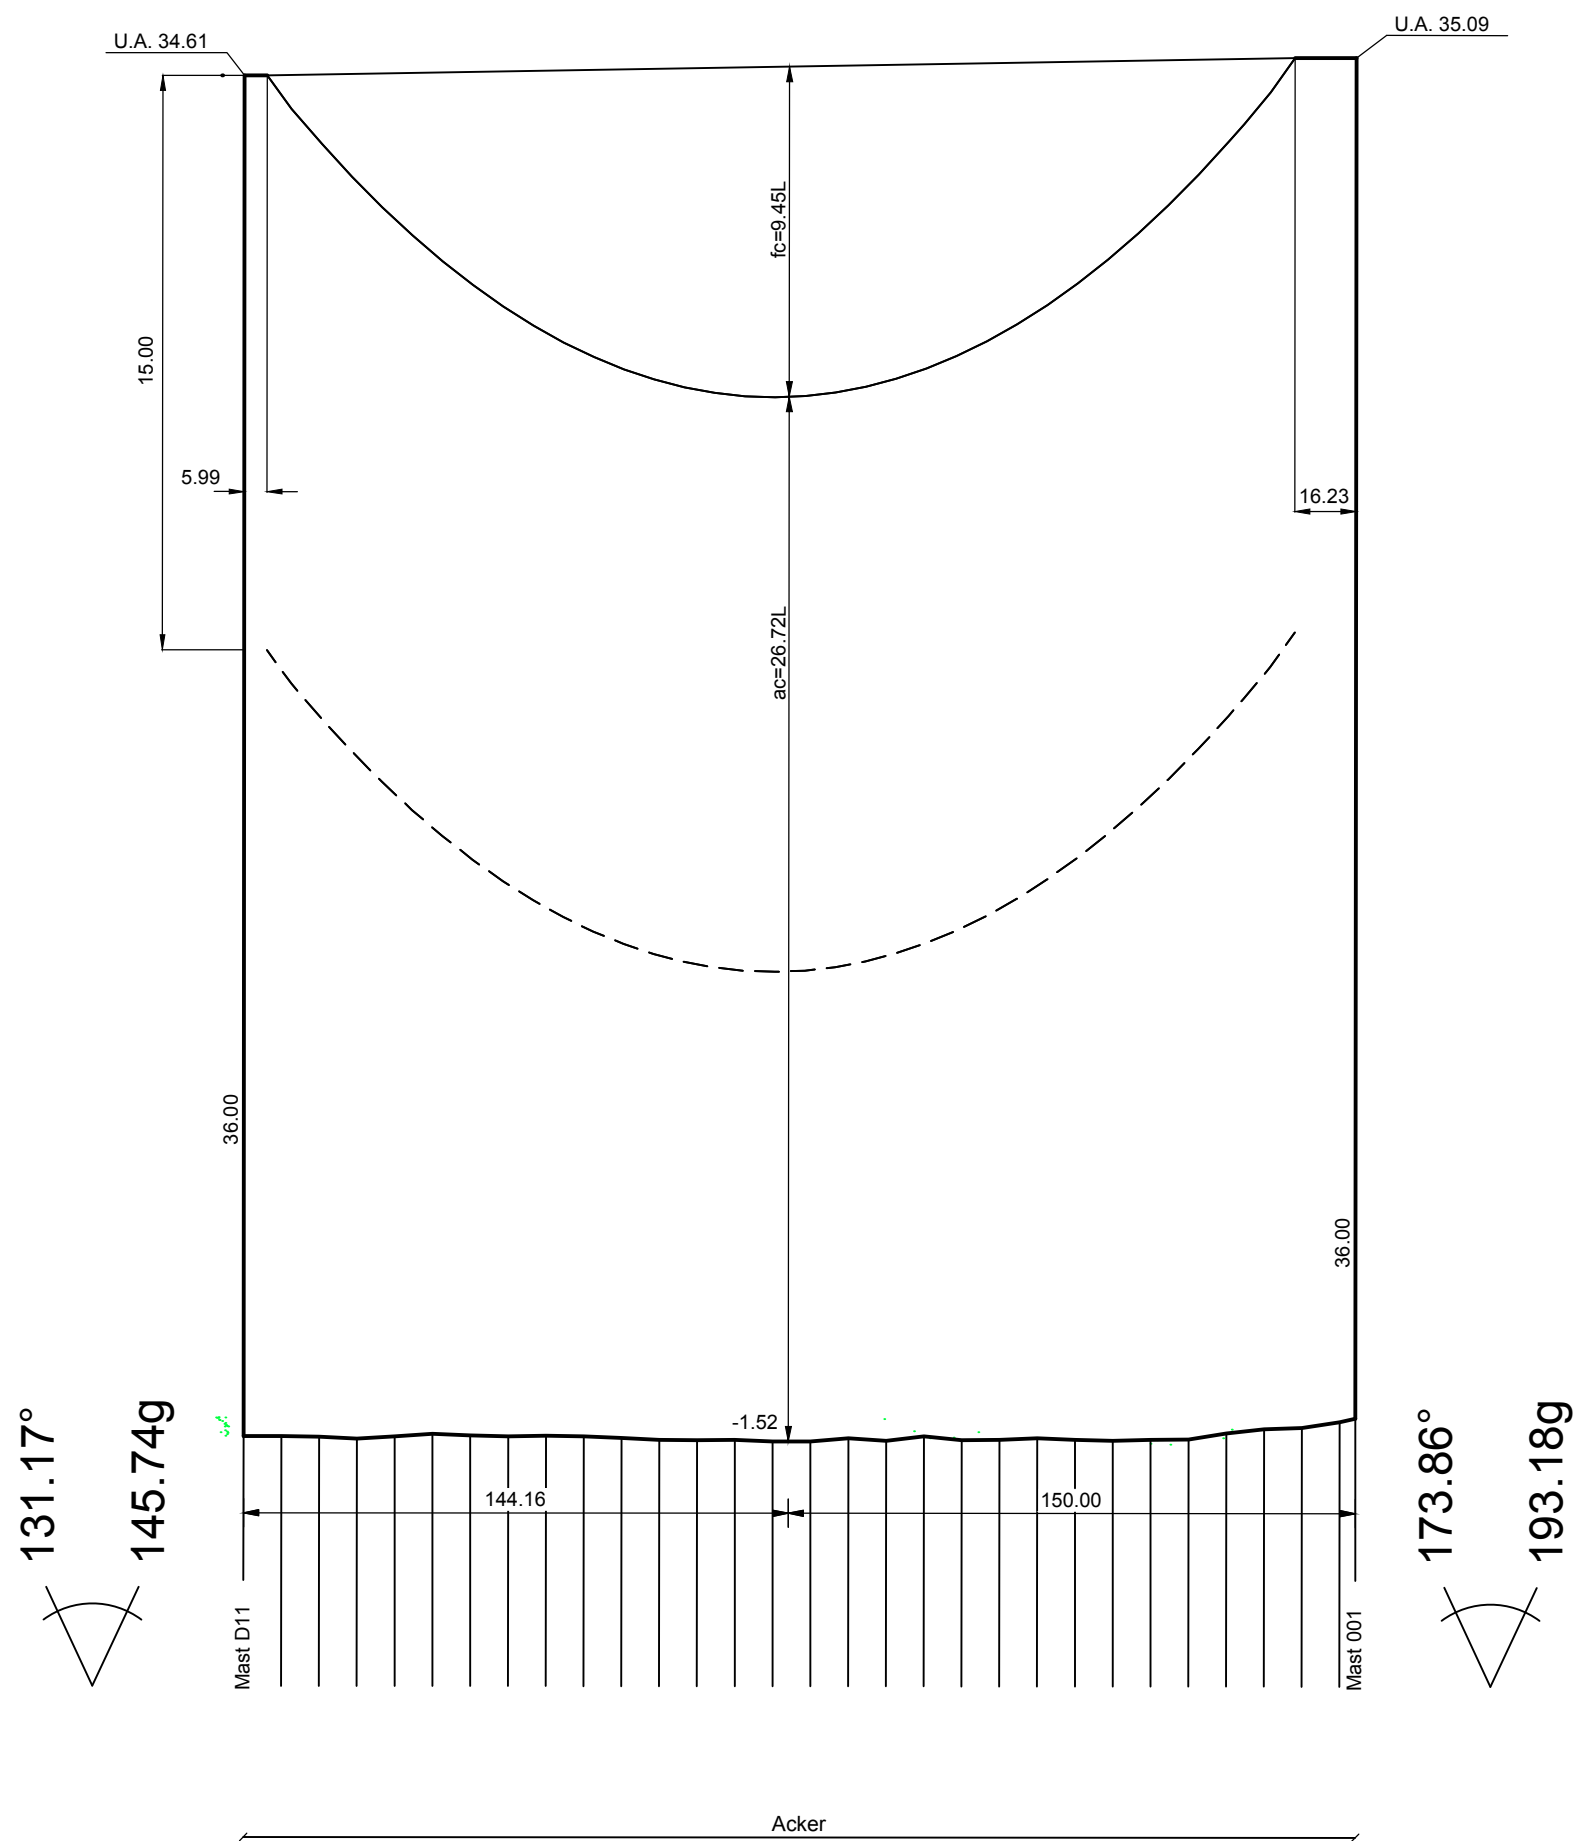

WE/WAdiff140-36.00
DD-4-TT-2007.1
Mast D11

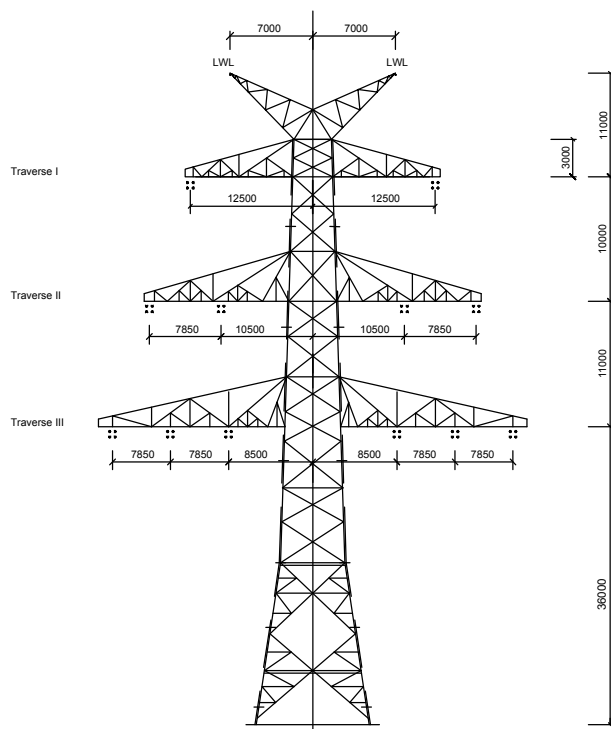

WA100-36.00
DD-4-DE-2016.1
Mast 001

Vegetationspunkte mit Seilabstand < 5.00 m
Vegetationspunkte mit Seilabstand >= 5.00 m



380-kV-Leitung Stade - Landesbergen

Anlage 8.1
Blatt 1/25

Abschnitt: Stade - Sottrum
Teilabschnitt: Raum Stade

LH-14-3110

Längenprofil

Mast Nr. D11 - Mast Nr. 001

Errichtungsvorschrift	: EN 50341-3-4/01.11 Wind 3 / Eis 2
Gestänge	: DD-4-TT-2007.1, DD-4-DE-2016.1
Beseilung	
Leiterseil	: 2x3x4 565-AL1/72-ST1A SIGMA MZ=46.0 N/mm²
Erdseil	:
Luftkabel/ sonstige Belegung	: 1x1 264-AL3/24-A20SA SIGMA MZ=46.0 N/mm²
Ketten	: DA=6.50m
Seitliche Überhöhung	: 15m rechts ----- oder links ----- aufgenommen

Quellvermerk: Auszug aus den Geobasisdaten der Niedersächsischen Vermessungs- und Katasterverwaltung
© 2015

Planfeststellungsunterlage			Satzungsgemäß ausgelegen in der Zeit	
Aufgestellt Bayreuth,			vom	bis
14.07.2016			Zeit und Ort der Auslegung sind vor Auslegung ortsüblich bekannt gemacht worden	
Gemeinde:			Dienstsiegel/Unterschrift	
Firma			Planfeststellungsbehörde	
Maßstab: Länge 1 : 2000 Höhe 1 : 200			Datum	
Einheit: Meter			Name	
			Bearb.	
			Gepr.	
			Zustand	
			Org.-Einheit LPG-NH	
			Urspr.:	
			Zust.	
			Änderung	
			Datum	
			Name	
			Urspr.:	