


Mast 023
WE/WAdiff140-42.00
/DA

Lastfall	Durchhang [m]	
	links	rechts
80°C	18.55	-
40°C	17.18	-
-5°C+u.Z.	-	-

*dargestellte Seilkurve




Mast 24A
WE/WAdiff140-30.00
DA/

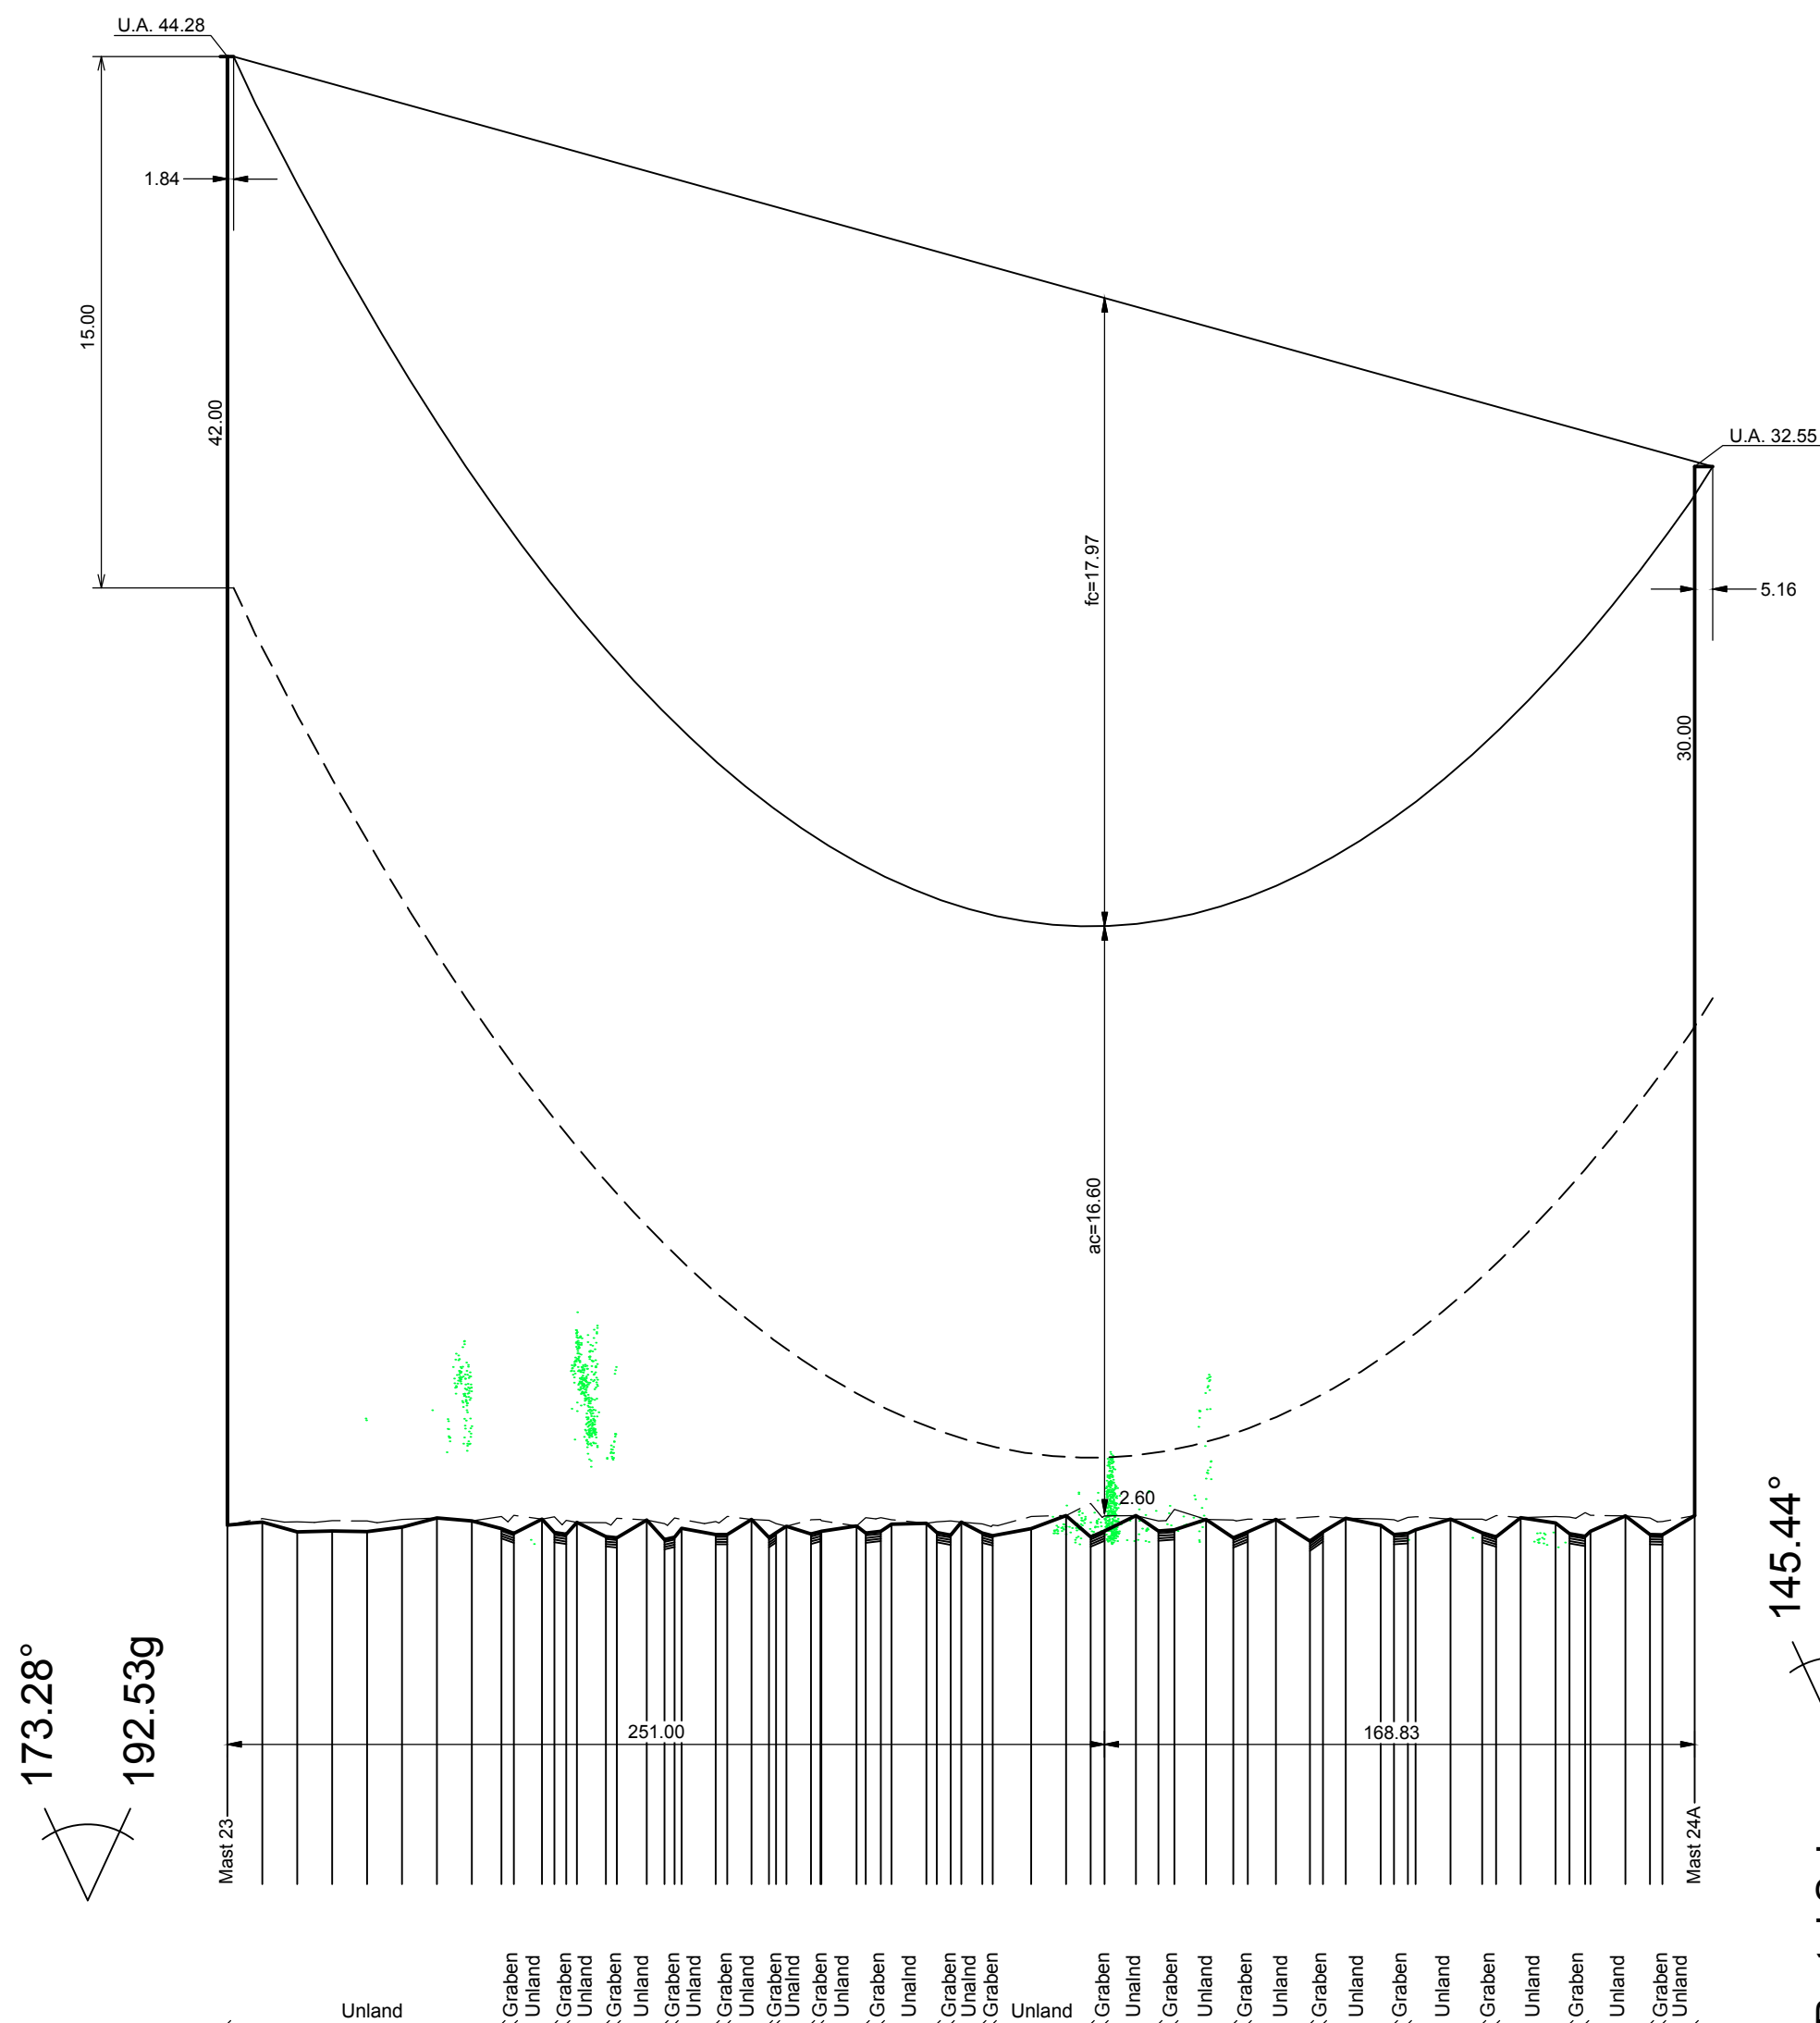


173.28°
192.53g

145.44°
161.60g
Portal Schwarz

139.35°
154.83g
Portal Weiß

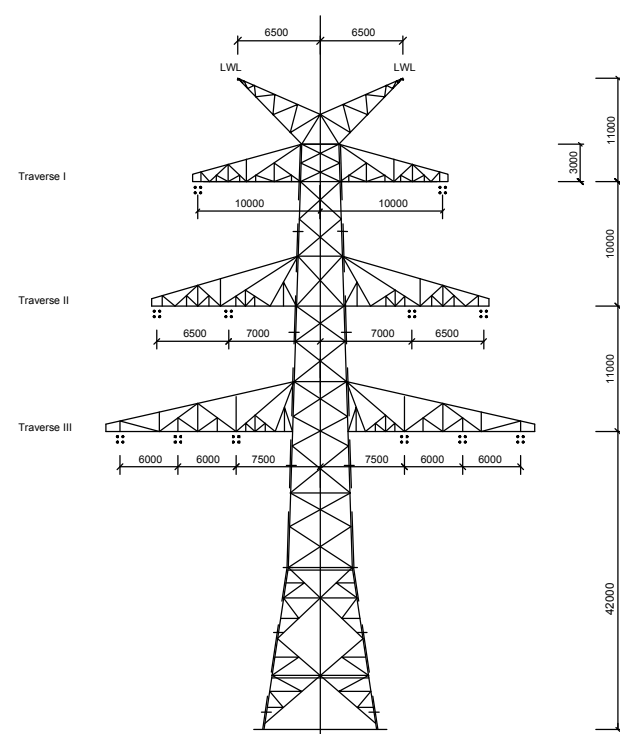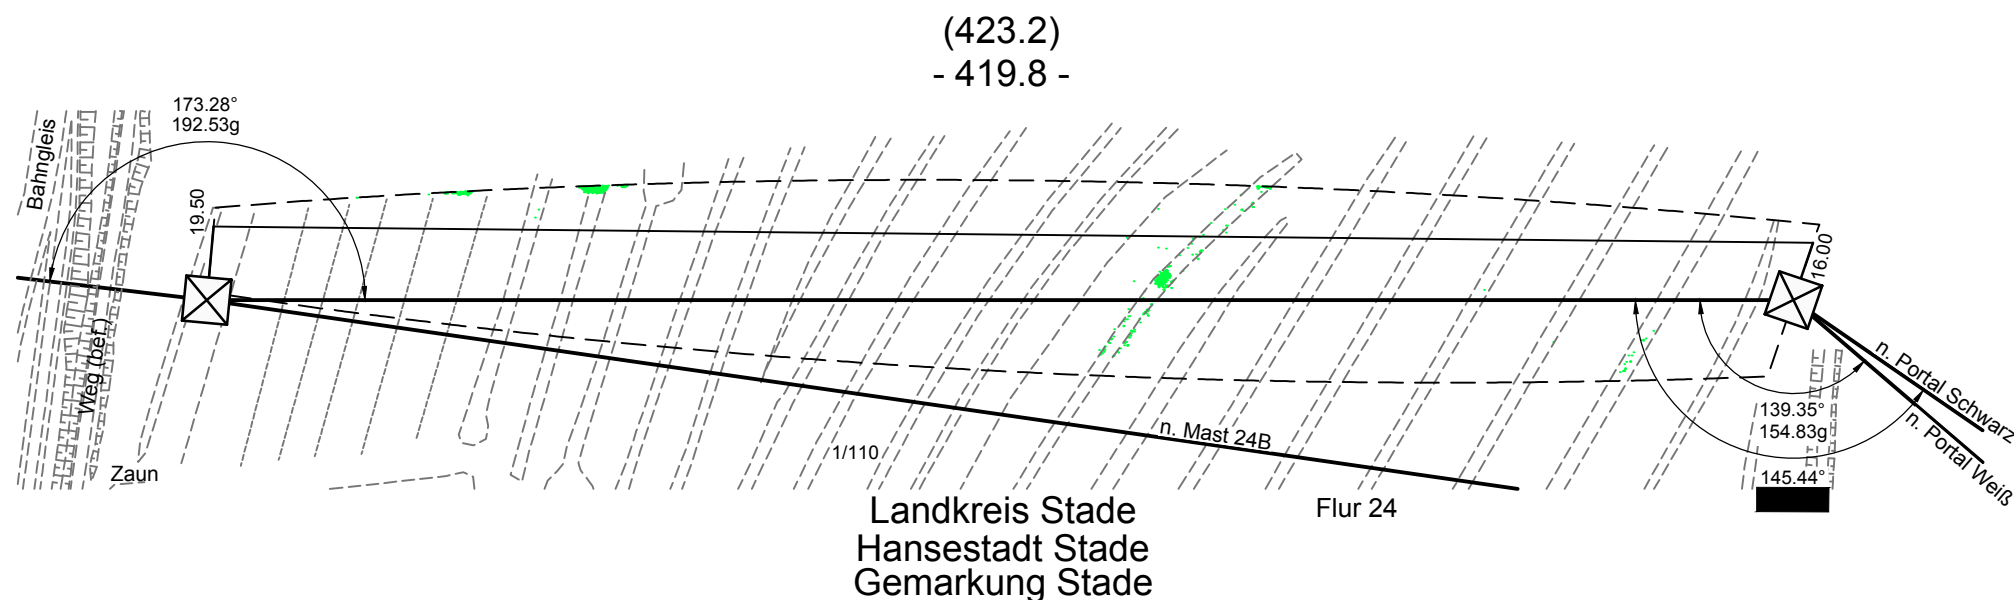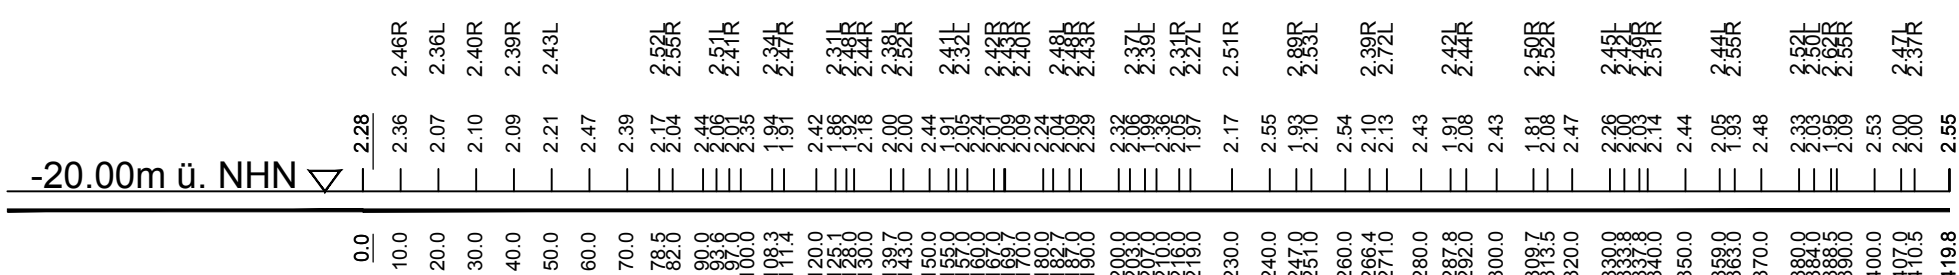

WE/WAdiff140-42.00
DD-4-DE-2016.1
Mast 023

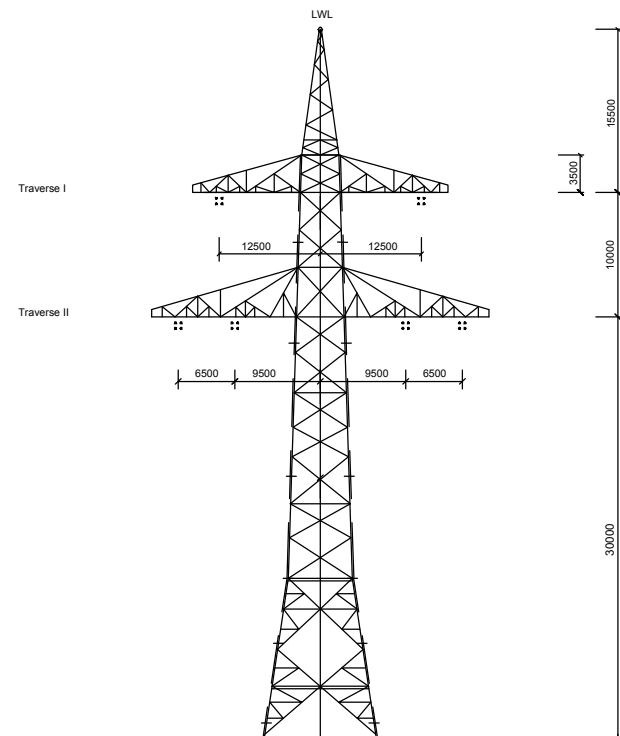

WE/WAdiff140-30.00
D-2-D-2015.3
Mast 24A

Vegetationspunkte mit Seilabstand < 5.00 m
Vegetationspunkte mit Seilabstand >= 5.00 m



Anlage 8.1
Blatt 20/25

380-kV-Leitung Stade - Landesbergen

Abschnitt: Stade - Sottrum
Teilabschnitt: Raum Stade

LH-14-3110

Längenprofil

Mast Nr. 023 - Mast Nr. 24A

Errichtungsvorschrift	: EN 50341-3-4/01.11 Wind 3 / Eis 2
Gestänge	: DD-4-DE-2016.1, D-2-D-2015.3
Beseilung	: 2x3x4 565-AL1/72-ST1A SIGMA MZ=46.0 N/mm²
Leiterseil	: 2x3x4 565-AL1/72-ST1A SIGMA MZ=46.0 N/mm²
Erdseil	: 2x3x4 565-AL1/72-ST1A SIGMA MZ=46.0 N/mm²
Luftkabel/ sonstige Belegung	: 1x1 264-AL3/24-A20SA SIGMA MZ=46.0 N/mm²
Ketten	: DA=6.50m
Seitliche Überhöhung	: 15m rechts ----- oder links ----- aufgenommen

Quellvermerk: Auszug aus den Geobasisdaten der Niedersächsischen Vermessungs- und Katasterverwaltung
© 2015

Planfeststellungsunterlage			Satzungsgemäß ausgelegen in der Zeit	
Aufgestellt Bayreuth, 14.07.2016			vom	
Bayreuth, 14.07.2016			bis	
Zeit und Ort der Auslegung sind vor Auslegung ortsüblich bekannt gemacht worden			Gemeinde:	
Firma			Dienstsiegel/Unterschrift	
Maßstab: Länge 1 : 2000 Höhe 1 : 200			Planfeststellungsbehörde	
Einheit: Meter			Datum	
Bearb. 18.04.2016			Name	
Gepr. 18.04.2016			Chapman	
Zustand			Schaper	
Org.-Einheit LPG-NH			Gültig	
Tennet			-	
Zust. Änderung Datum Name Urspr.:			Tennet	