


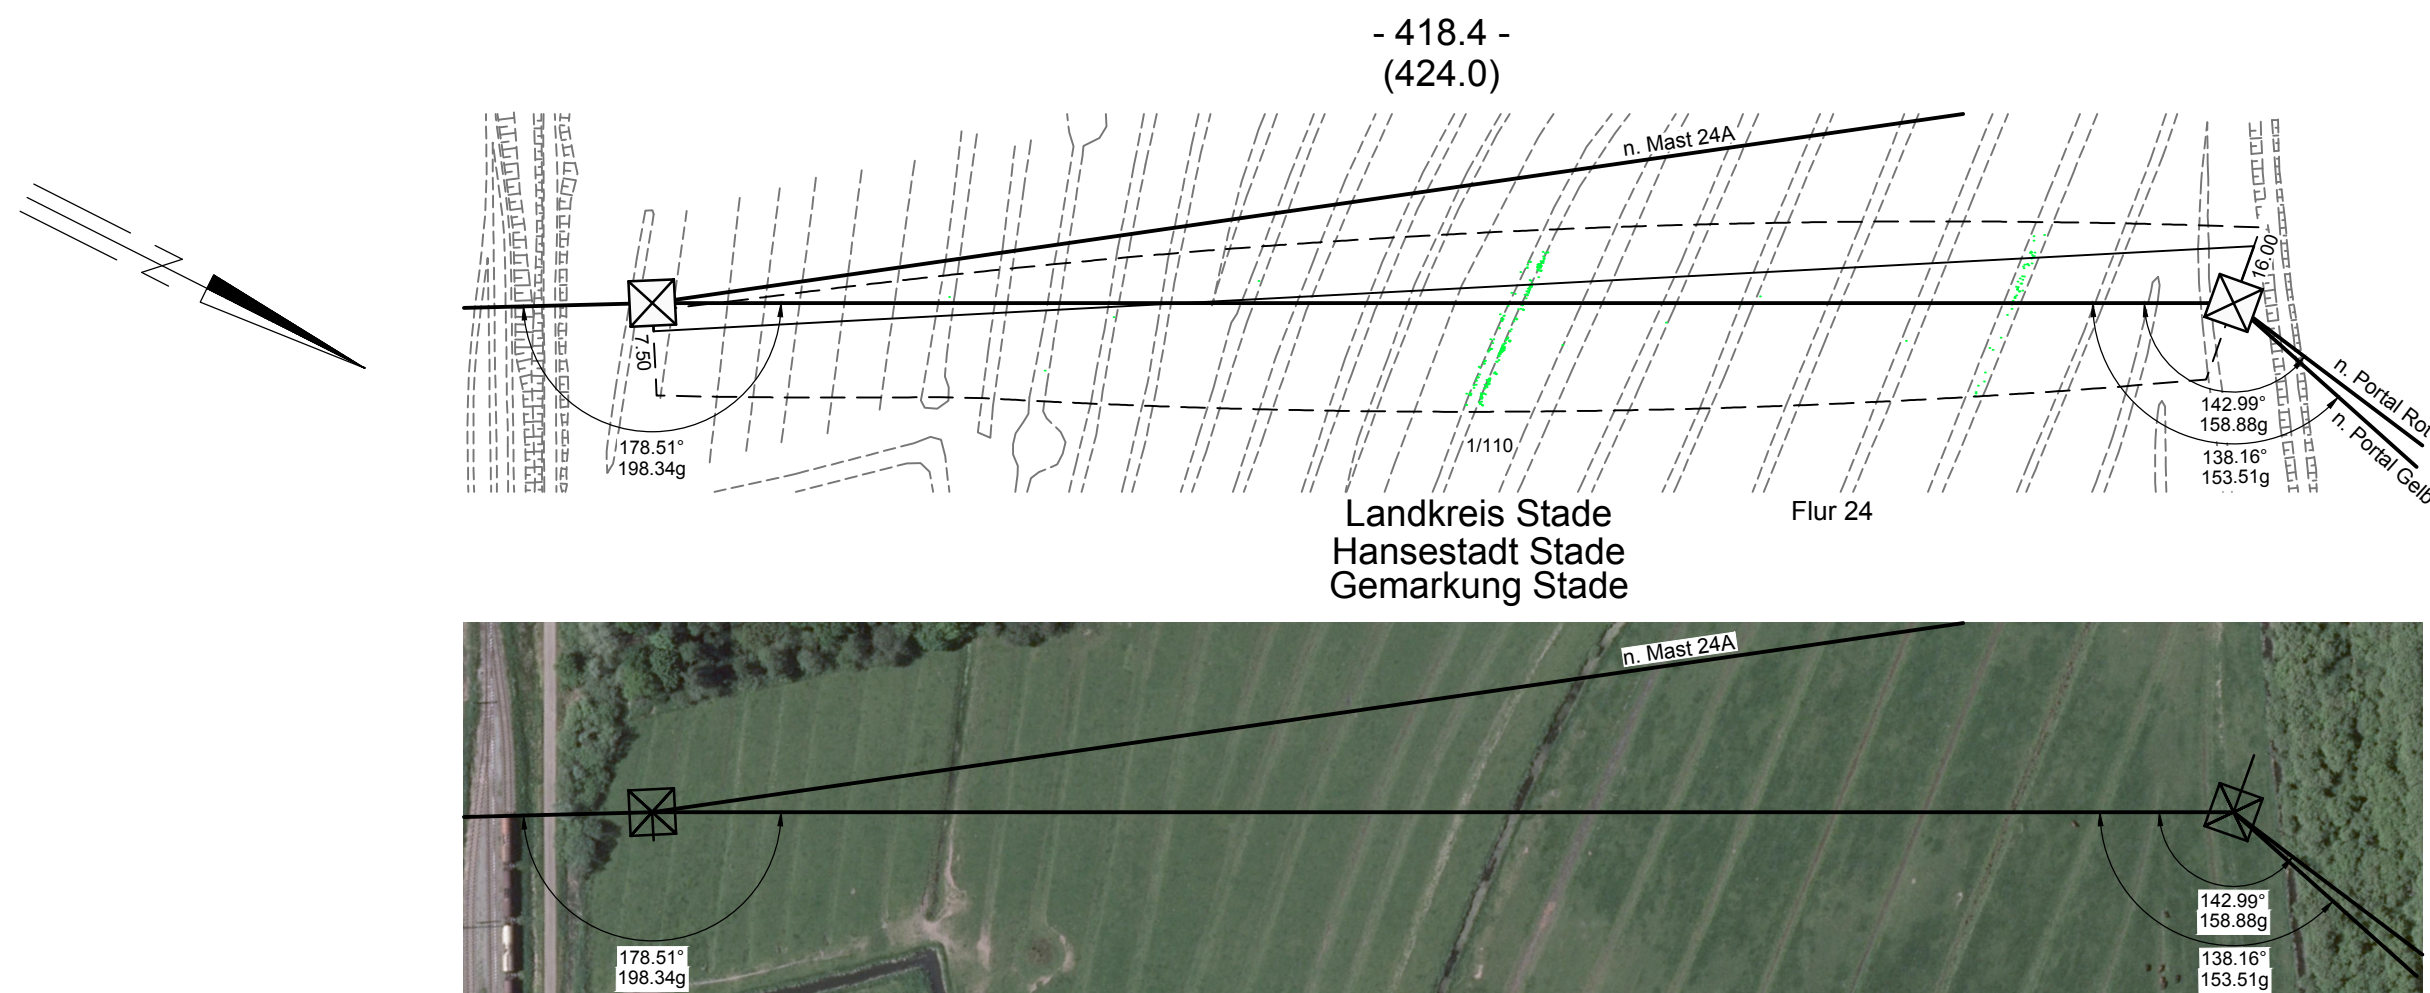

LH-14-3110

Längenprofil

Mast Nr. 023 - Mast Nr. 24B

Errichtungsvorschrift	:	EN 50341-3-4/01.11 Wind 3 / Eis 2
Gestänge	:	DD-4-DE-2016.1, D-2-D-2015.3
Beseilung		
Leiterseil	:	2x3x4 565-AL1/72-ST1A SIGMA MZ=46.0 N/mm ²
Erdseil	:	
Luftkabel/ sonstige Belegung	:	1x1 264-AL3/24-A20SA SIGMA MZ=46.0 N/mm ²
Ketten	:	DA=6.50m
Seitliche Überhöhung	:	15m rechts ----- oder links ----- aufgenommen

Quellvermerk: Auszug aus den Geobasisdaten der Niedersächsischen Vermessungs- und Katasterverwaltung
© 2015 

Satzungsgemäß ausgelegt in der Zeit
vom
bis

Zeit und Ort der Auslegung sind vor Auslegung ortsüblich bekannt gemacht worden

Gemeinde:

Comentarios:

Maßstab:	Einheit:
Länge 1 : 2000	Meter
Höhe 1 : 200	

Dienstsiegel/Unterschrift

[illegible]

Tennet
Taking power further

Zust.	Änderung	Datum	Name	Urspr.:
-------	----------	-------	------	---------