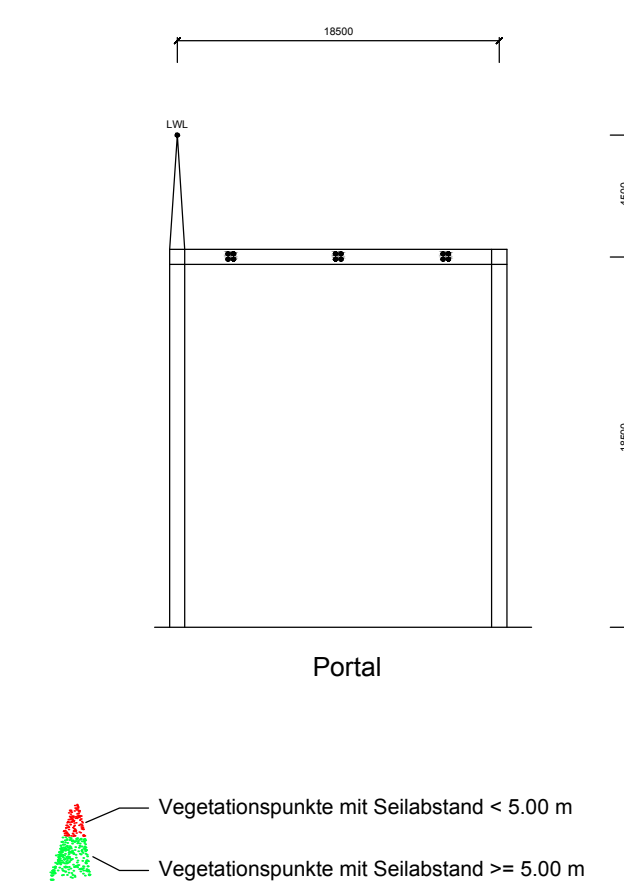
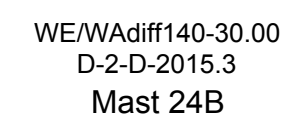
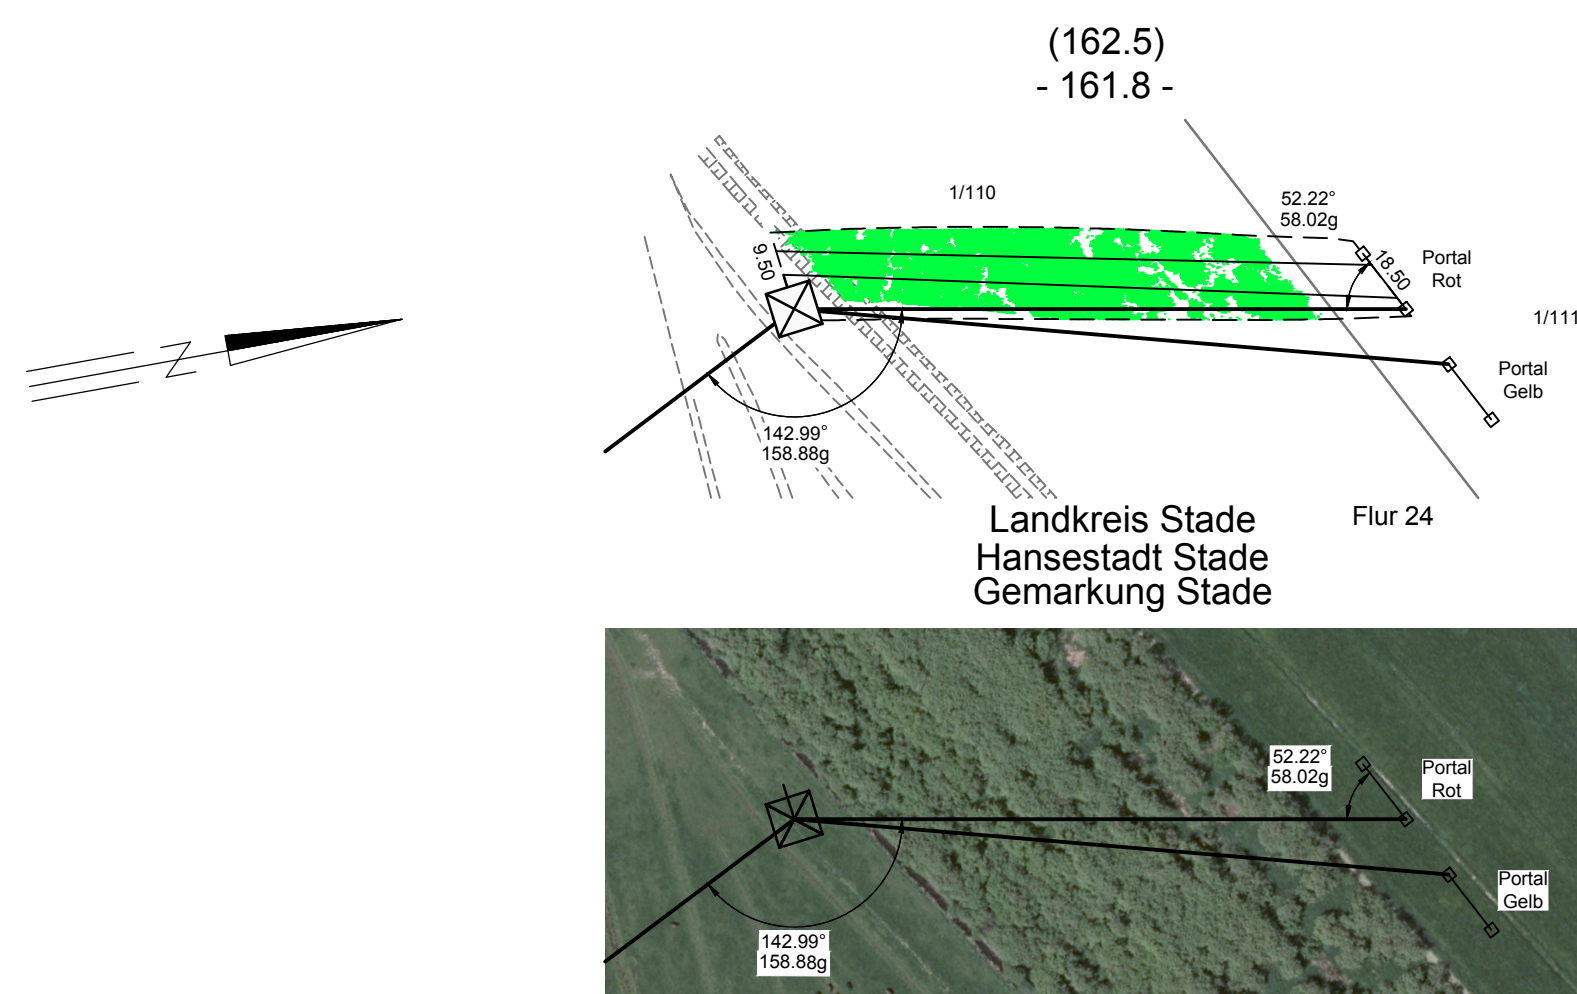
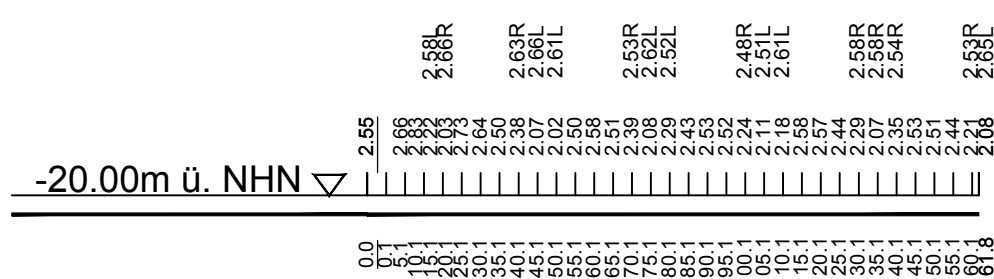


Mast 24B
WE/WAdiff140-30.00
/DA

[illegible]

380-kV-Leitung Stade - Landesbergen

Anlage 8.1
Blatt 24/25

Abschnitt: Stade - Sottrum
Teilabschnitt: Raum Stade

LH-14-3110

Längenprofil

Mast Nr. 24B - Portal Rot

Errichtungsvorschrift	:	EN 50341-3-4/01.11 Wind 3 / Eis 2
Gestänge	:	D-2-D-2015.3
Beseilung		
Leiterseil	:	1x3x4 565-AL1/72-ST1A SIGMA MZ=46.0 N/mm ²
Erdseil	:	
Luftkabel/ sonstige Belegung	:	1x1 264-AL3/24-A20SA SIGMA MZ=46.0 N/mm ²
Ketten	:	DA=6.50m
Seitliche Überhöhung	:	15m rechts ----- oder links ----- aufgenommen

Quellvermerk: Auszug aus den Geobasisdaten der Niedersächsischen Vermessungs- und Katasterverwaltung
© 2015

Planfeststellungsunterlage

Aufgestellt
Bayreuth, 14.07.2016

Fejmann *S. C.*

Satzungsgemäß ausgelegt in der Zeit
vom
bis

Zeit und Ort der Auslegung sind vor Auslegung ortsüblich bekannt gemacht worden

Gemeinde:

Firma				Maßstab: Länge 1 : 2000 Höhe 1 : 200		Einheit: Meter	
							
				Datum	Name		
				Bearb.	18.04.2016	Lipp	
				Gepr.	18.04.2016	Schaper	
				Zustand		Gültig	
				Org.-Einheit	LPG-NH	-	
							
Zust.	Änderung	Datum	Name	User:			

Diensteiegel/Unterschrift

Planfeststellungsbehörde

Tennet
Taking power further