
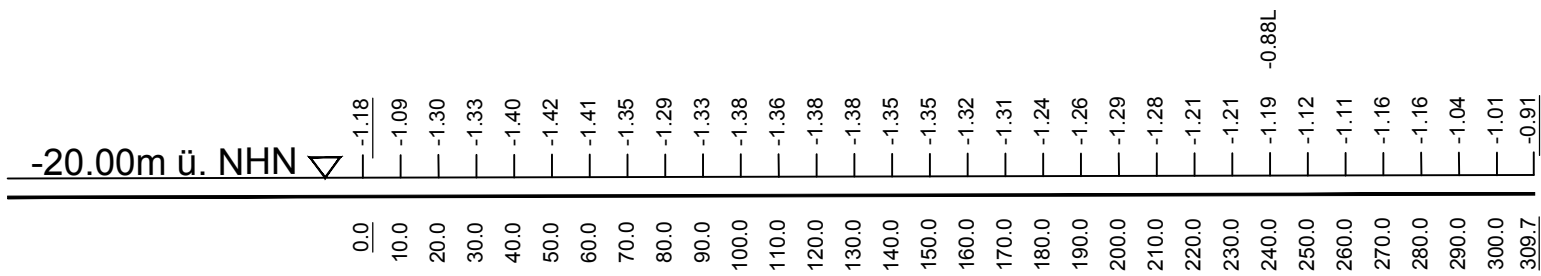





Mast D12  
WE/WAdiff140-30.00  
/DA

| Lastfall                | Durchhang [m] |        |
|-------------------------|---------------|--------|
|                         | links         | rechts |
| 80°C                    | -             | 9.58   |
| 40°C                    | -             | 8.43   |
| -5°C+u.Z.               | -             | -      |
| *dargestellte Seilkurve |               |        |


Mast 001  
WA100-36.00  
DA/

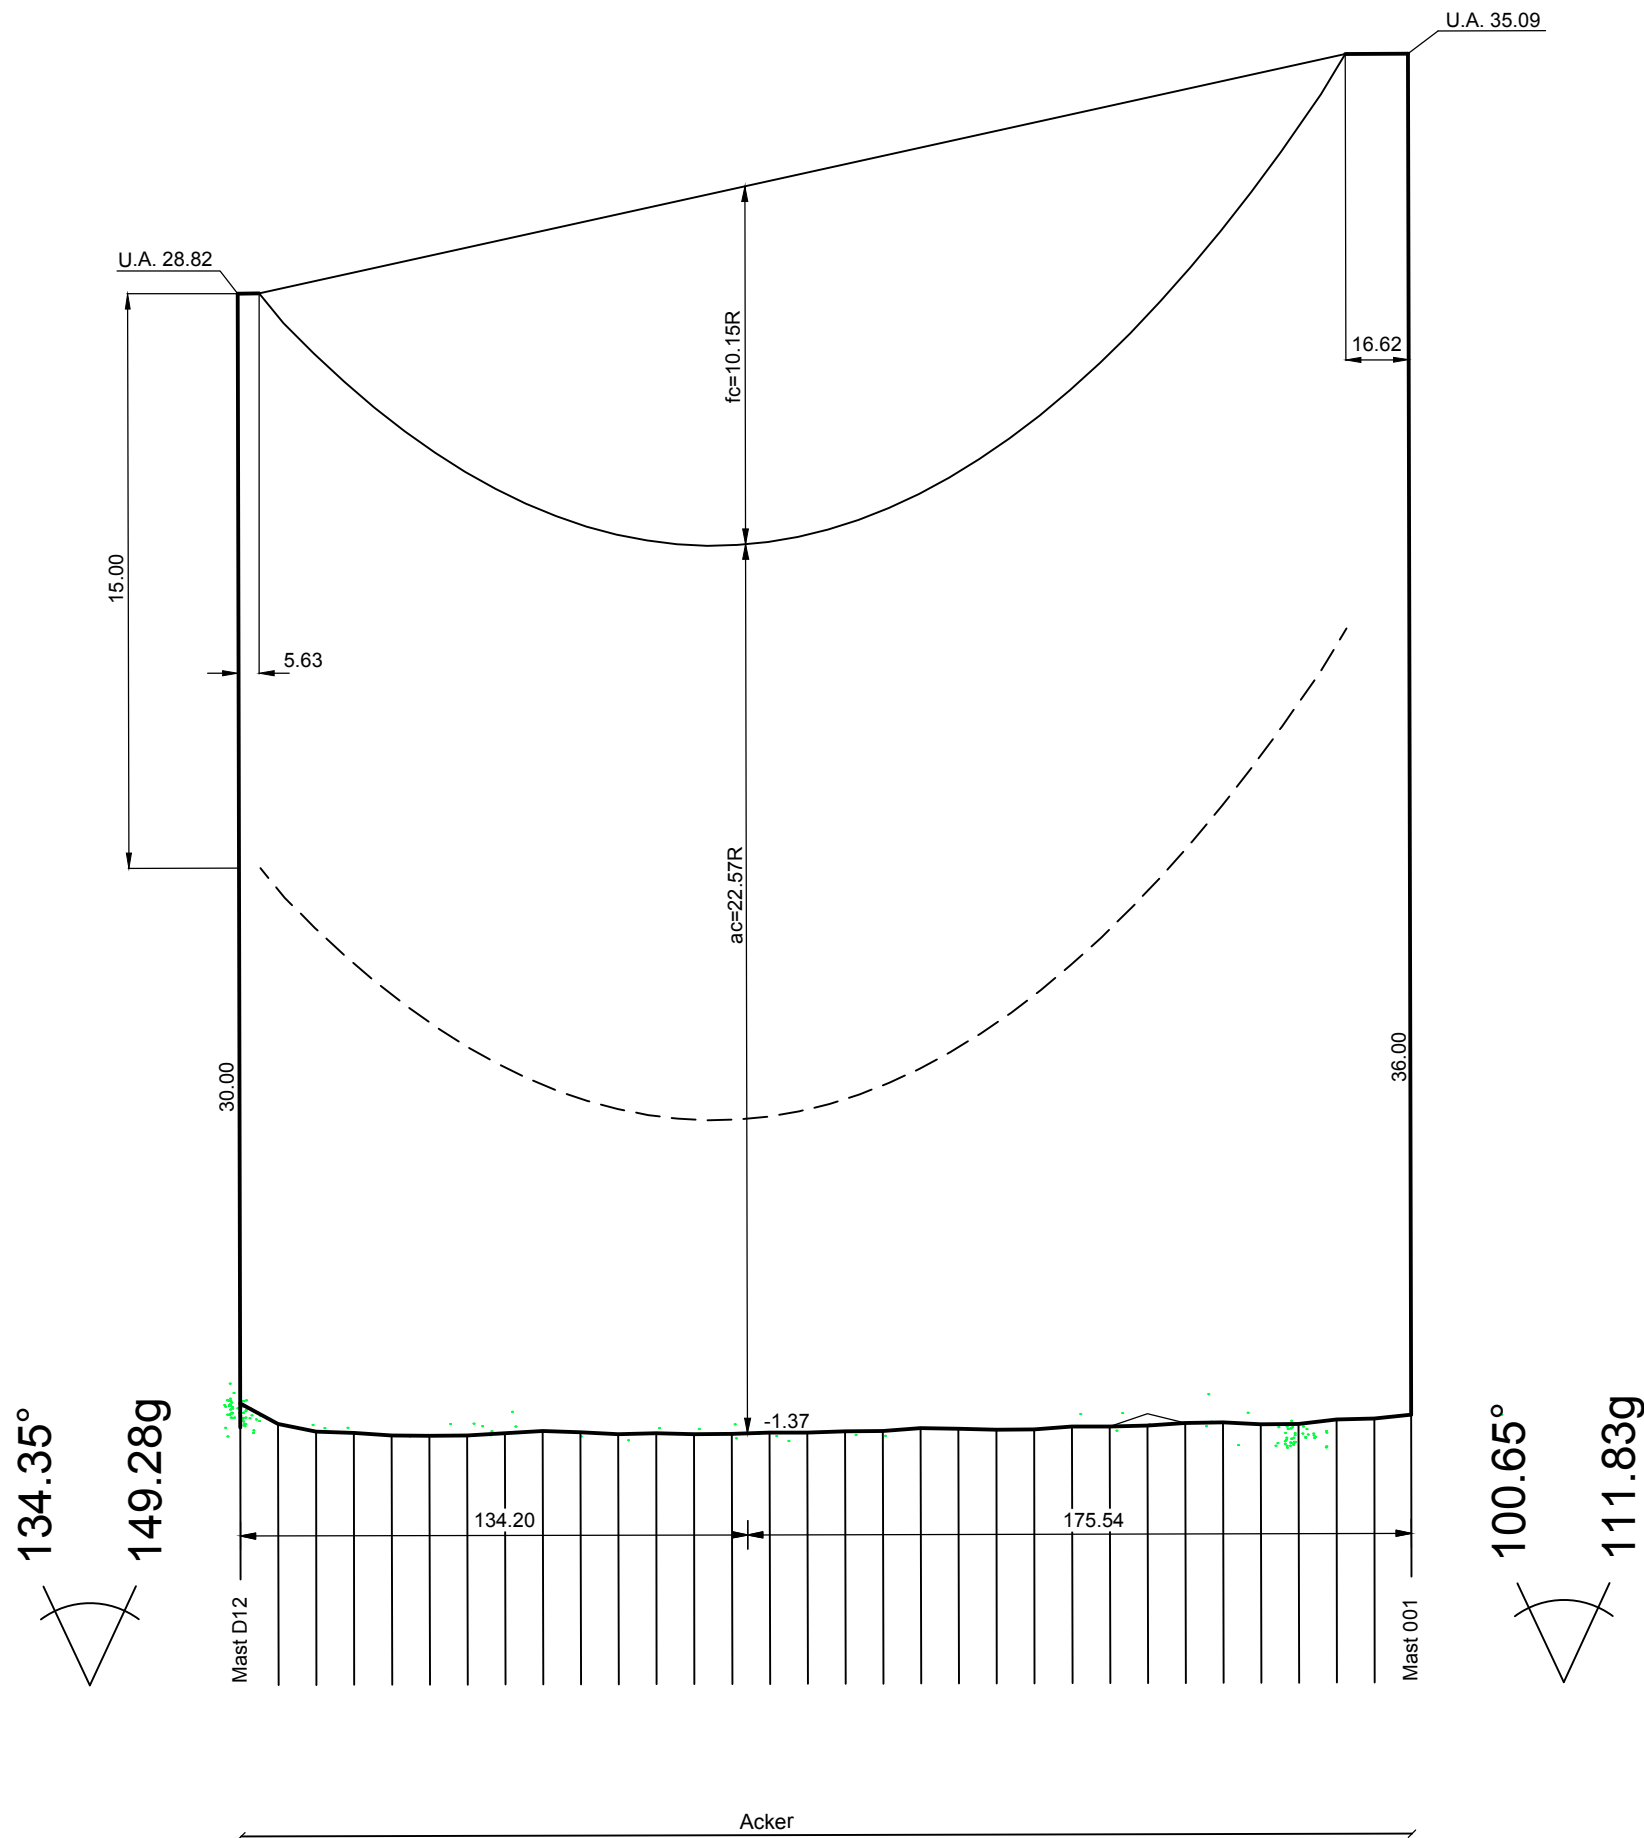

- 309.7 -  
(287.5)

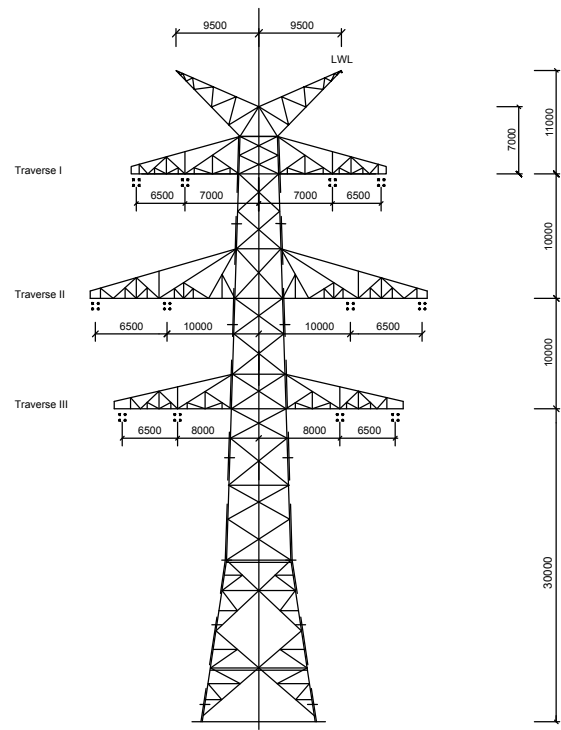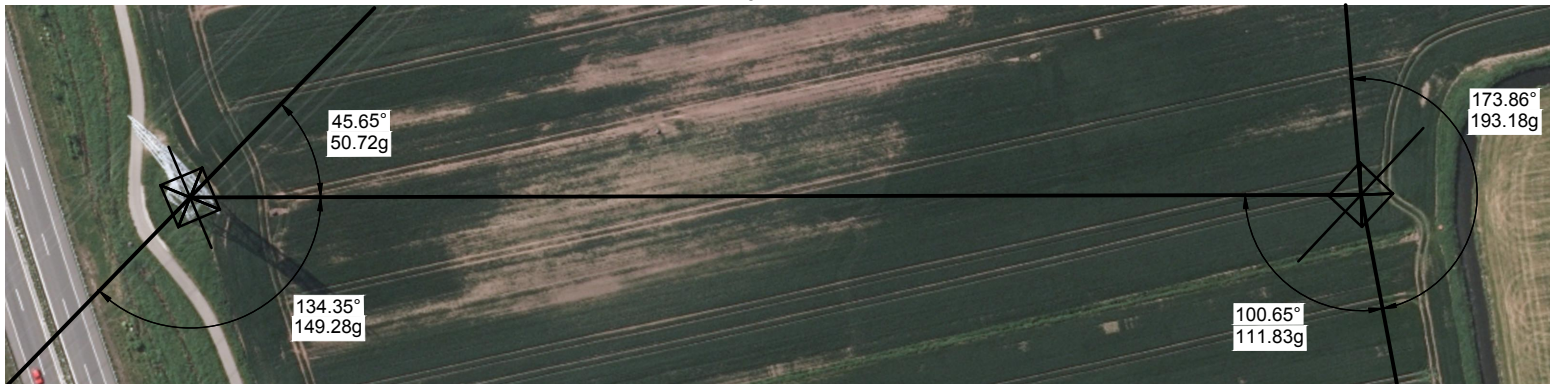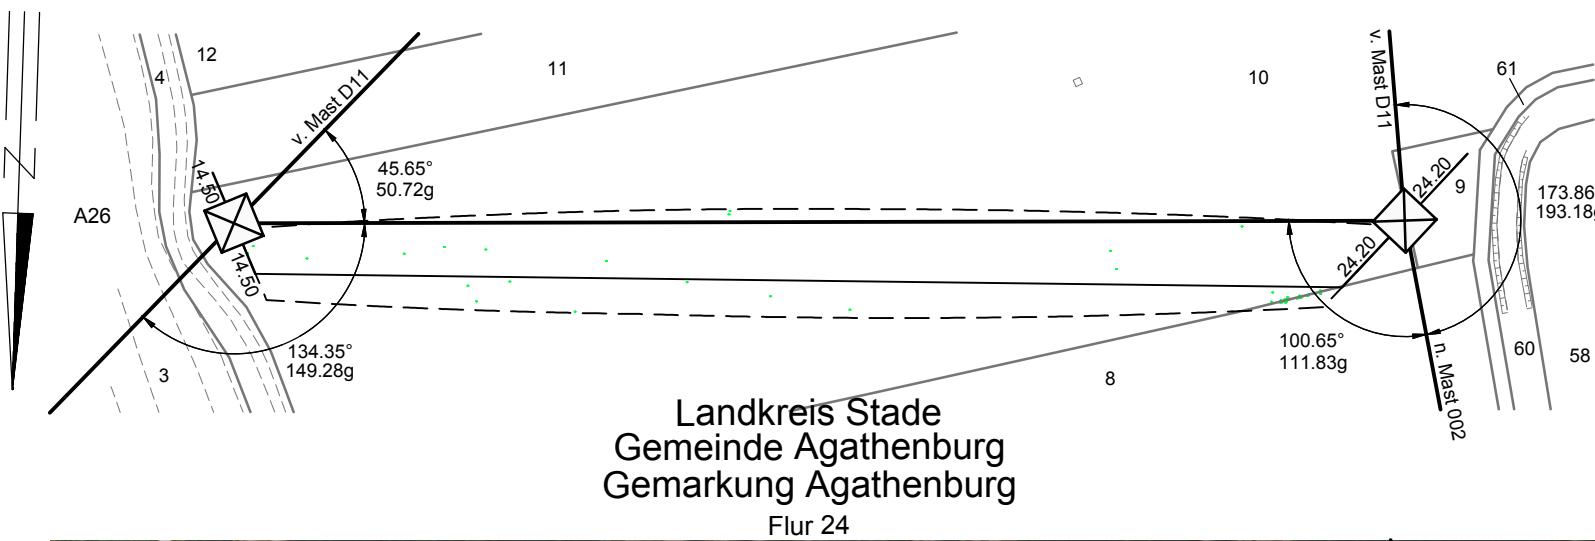

WE/WAdiff140-30.00  
DD-4-TT-2007.1  
Mast D12

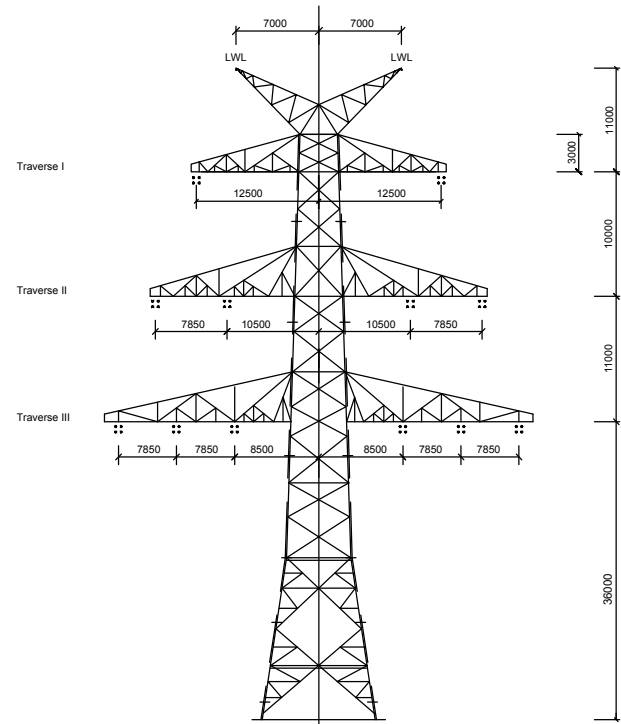

WA100-36.00  
DD-4-DE-2016.1  
Mast 001

Vegetationspunkte mit Seilabstand < 5.00 m  
Vegetationspunkte mit Seilabstand >= 5.00 m

## 380-kV-Leitung Stade - Landesbergen

Abschnitt: Stade - Sottrum  
Teilabschnitt: Raum Stade

LH-14-3110

## Längenprofil

Mast Nr. D12 - Mast Nr. 001



Anlage 8.1  
Blatt 2/25

|                                 |                                                 |
|---------------------------------|-------------------------------------------------|
| Errichtungsvorschrift           | : EN 50341-3-4/01.11 Wind 3 / Eis 2             |
| Gestänge                        | : DD-4-TT-2007.1, DD-4-DE-2016.1                |
| Beseilung                       | : 2x3x4 565-AL1/72-ST1A SIGMA MZ=46.0 N/mm²     |
| Leiterseil                      | : 2x3x4 565-AL1/72-ST1A SIGMA MZ=46.0 N/mm²     |
| Erdseil                         | : 2x3x4 565-AL1/72-ST1A SIGMA MZ=46.0 N/mm²     |
| Luftkabel/<br>sonstige Belegung | : 1x1 264-AL3/24-A20SA SIGMA MZ=46.0 N/mm²      |
| Ketten                          | : DA=6.50m                                      |
| Seitliche Überhöhung            | : 15m rechts ----- oder links ----- aufgenommen |

Quellvermerk: Auszug aus den Geobasisdaten der Niedersächsischen Vermessungs- und Katasterverwaltung  
© 2015

| Planfeststellungsunterlage                                                      |  |  | Satzungsgemäß ausgelegt in der Zeit |  |
|---------------------------------------------------------------------------------|--|--|-------------------------------------|--|
| Aufgestellt<br>Bayreuth, 14.07.2016                                             |  |  | vom .....                           |  |
| Zeit und Ort der Auslegung sind vor Auslegung ortsüblich bekannt gemacht worden |  |  | bis .....                           |  |
| Gemeinde: .....                                                                 |  |  | Dienstseigel/Unterschrift .....     |  |
| Firma                                                                           |  |  | Planfeststellungsbehörde            |  |
| Maßstab:<br>Länge 1 : 2000<br>Höhe 1 : 200                                      |  |  | Einheit:<br>Meter                   |  |
| Datum                                                                           |  |  | Name                                |  |
| Bearb. 18.04.2016                                                               |  |  | Lipp                                |  |
| Gepr. 18.04.2016                                                                |  |  | Schäper                             |  |
| Zustand                                                                         |  |  | Gültig                              |  |
| Org.-Einheit LPG-NH                                                             |  |  | -                                   |  |
| Zust.                                                                           |  |  | Urspr.:                             |  |
| Änderung                                                                        |  |  | Datum                               |  |
| Datum                                                                           |  |  | Name                                |  |
| Urspr.:                                                                         |  |  | Urspr.:                             |  |