


Mast 001
WA100-36.00
/DA

Lastfall	Durchhang [m]	
	links	rechts
80°C	19.79*	18.19*
40°C	18.44	16.85
-5°C+u.Z.	-	-




*dargestellte Seilkurve

Mast 002
WA140-36.00
DA/

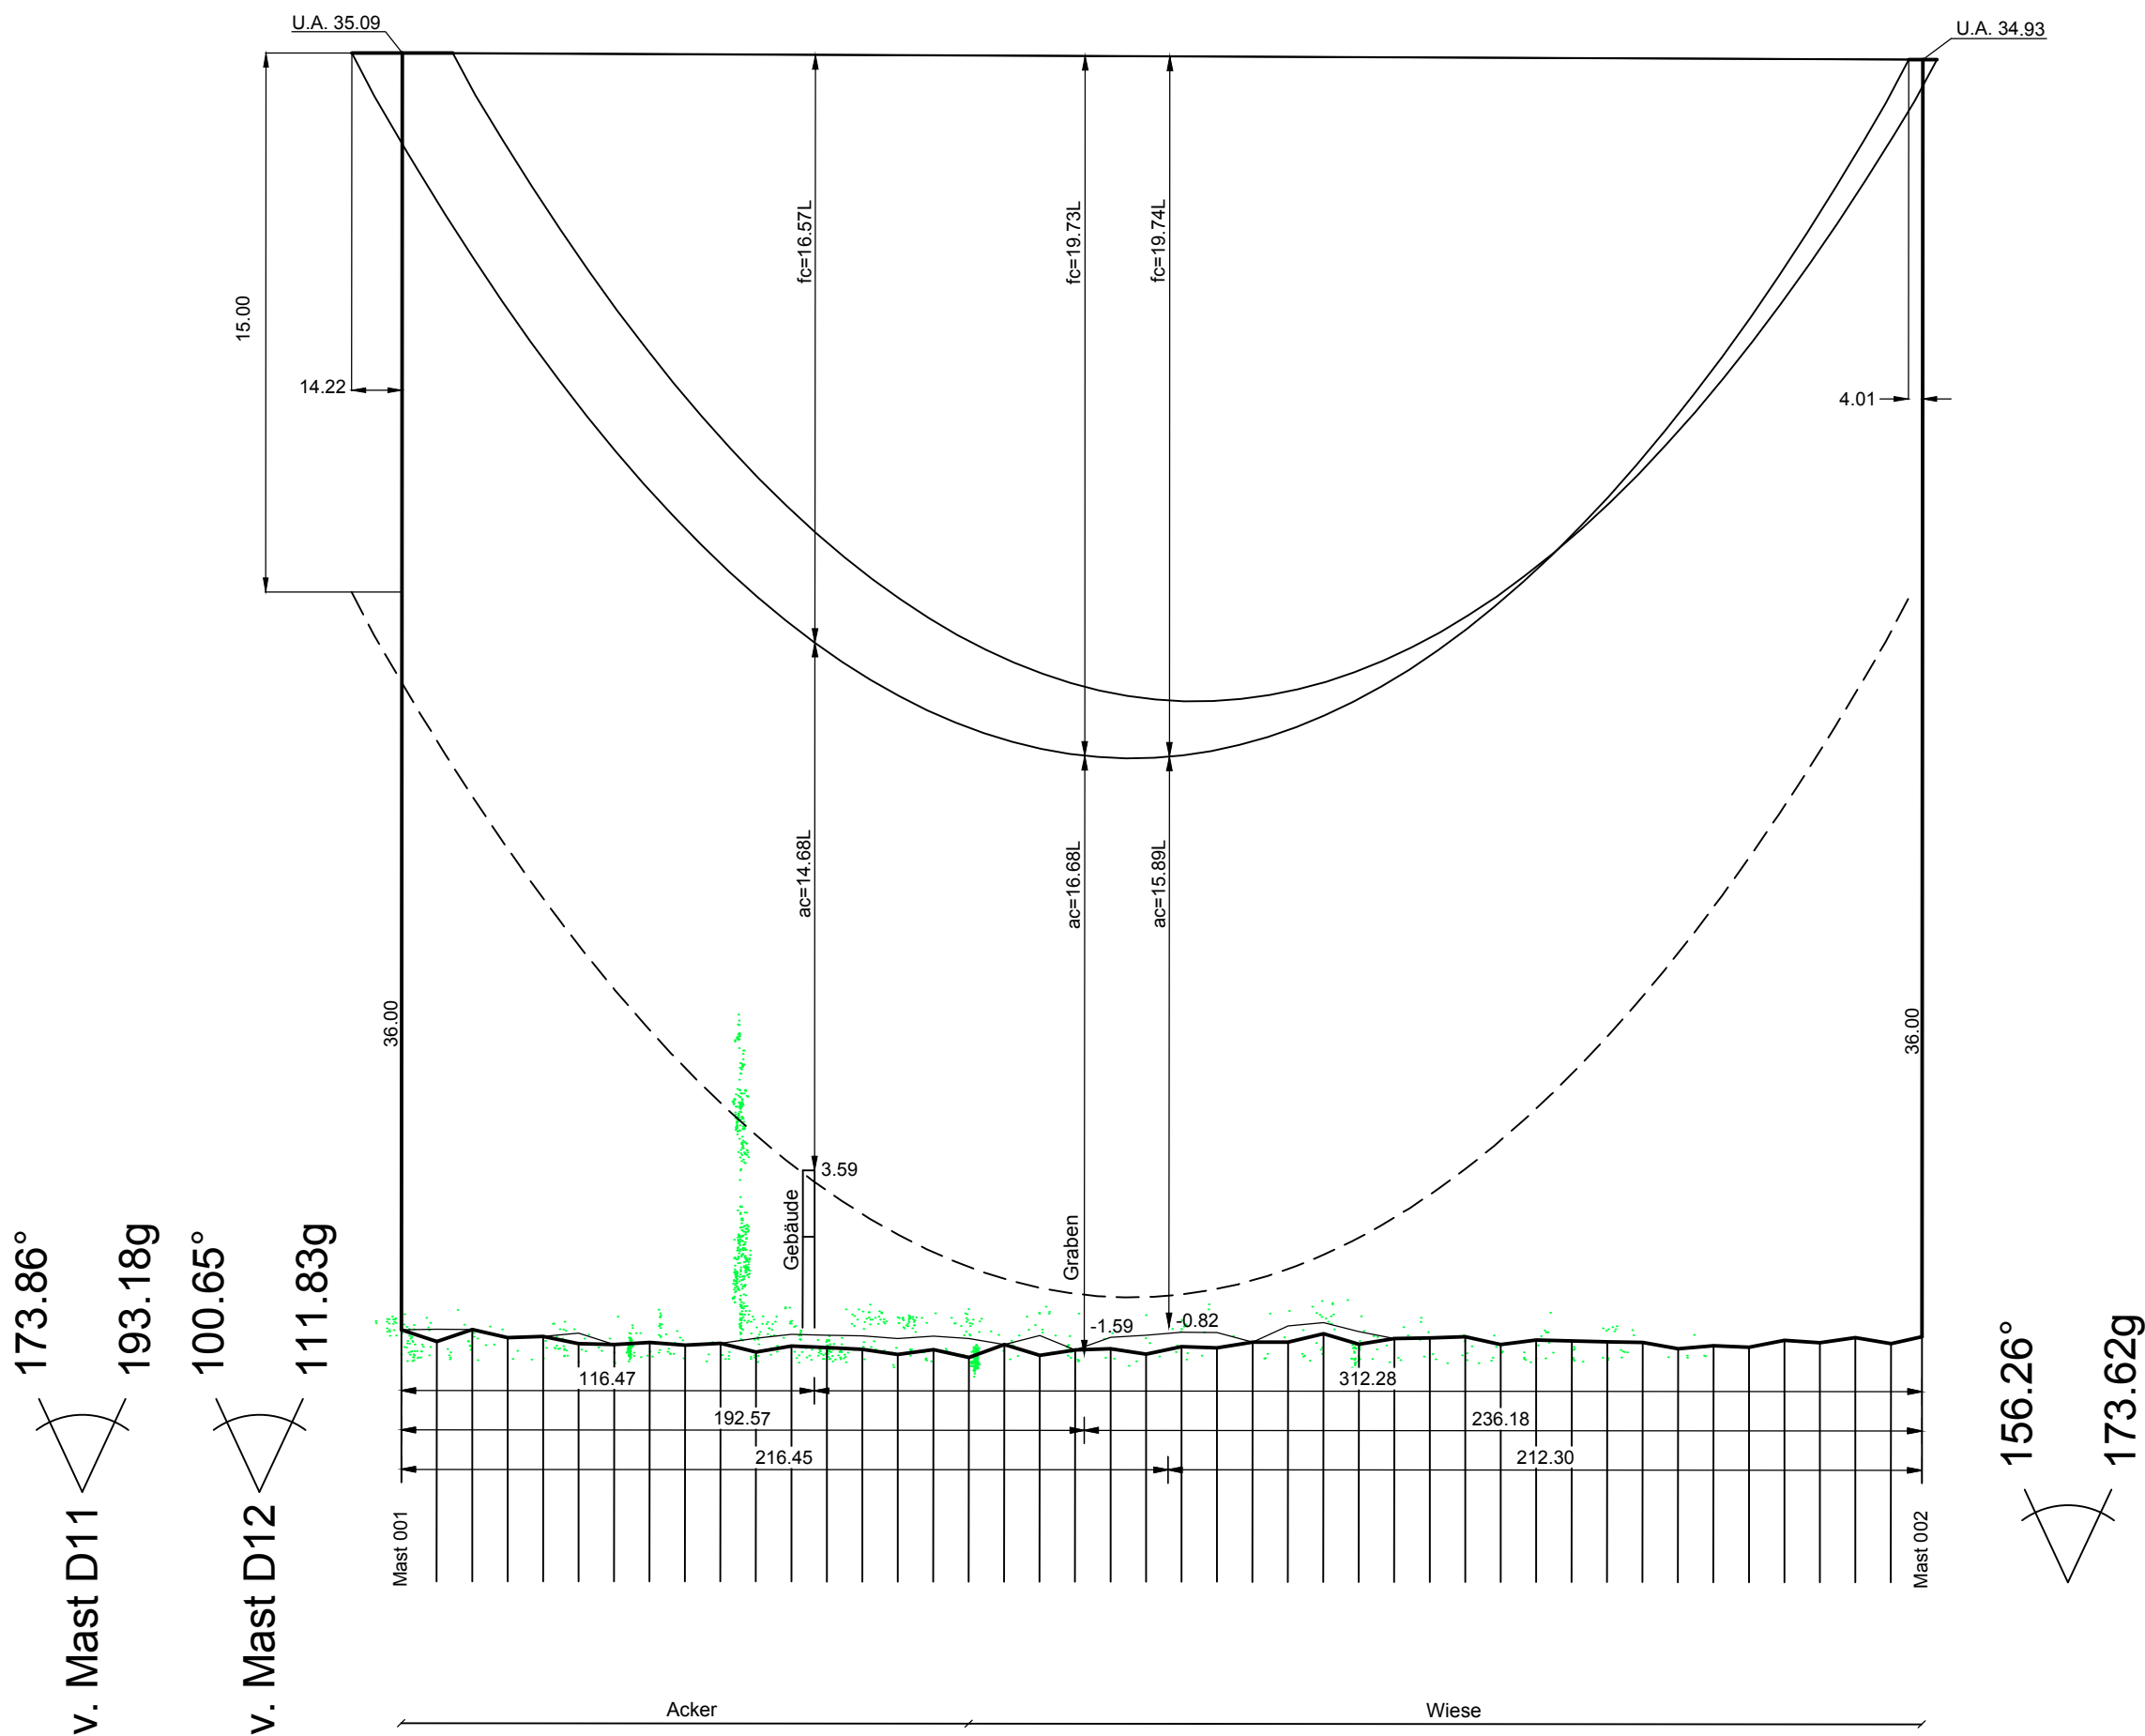


0.0	-0.91	-0.89L
10.0	-1.24	-0.90
20.0	-0.90	-1.13
30.0	-1.13	-1.10
40.0	-1.10	-1.30
50.0	-1.30	-1.00L
60.0	-1.32	-1.26
70.0	-1.26	-1.34
80.0	-1.34	-1.29
90.0	-1.29	-1.53
100.0	-1.53	-1.14L
110.0	-1.36	-1.03L
120.0	-1.40	-1.05L
130.0	-1.45	-1.07L
140.0	-1.60	-1.14L
150.0	-1.46	-1.08L
160.0	-1.67	-1.14L
170.0	-1.31	-1.06L
180.0	-1.62	-1.06L
190.0	-1.46	-1.11L
200.0	-1.42	-1.05L
210.0	-1.58	-0.96L
220.0	-1.37	-0.96L
230.0	-1.40	-0.97L
240.0	-1.24	-0.78L
250.0	-1.24	-0.69L
260.0	-1.00	-0.69L
270.0	-1.29	-0.94L
280.0	-1.13	-1.12
290.0	-1.12	-1.08
300.0	-1.08	-1.30
310.0	-1.30	-1.17
320.0	-1.17	-1.22
330.0	-1.20	-1.24
340.0	-1.22	-1.33
350.0	-1.24	-1.38
360.0	-1.41	-1.18
370.0	-1.33	-1.25
380.0	-1.38	-1.10
390.0	-1.18	-1.27
400.0	-1.25	-1.07
410.0	-1.10	-1.07
420.0	-1.27	-1.07
430.0	-1.27	-1.07
440.0	-1.07	-1.07

(439.0)
-428.7-

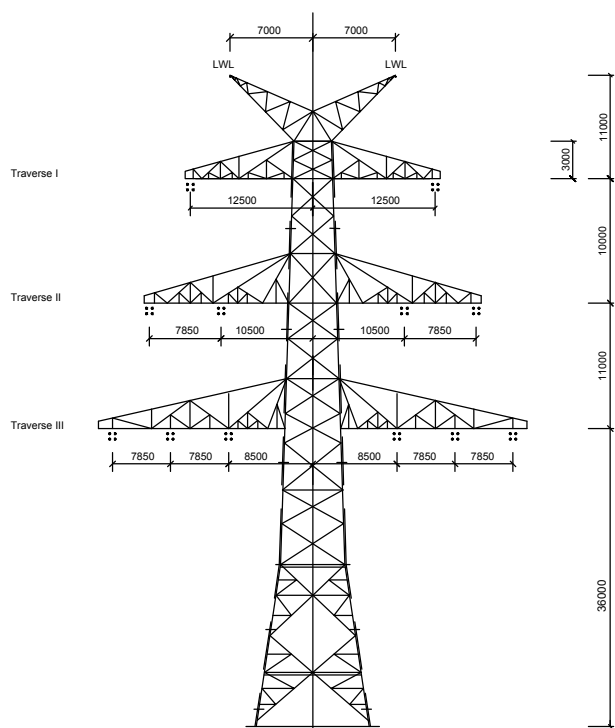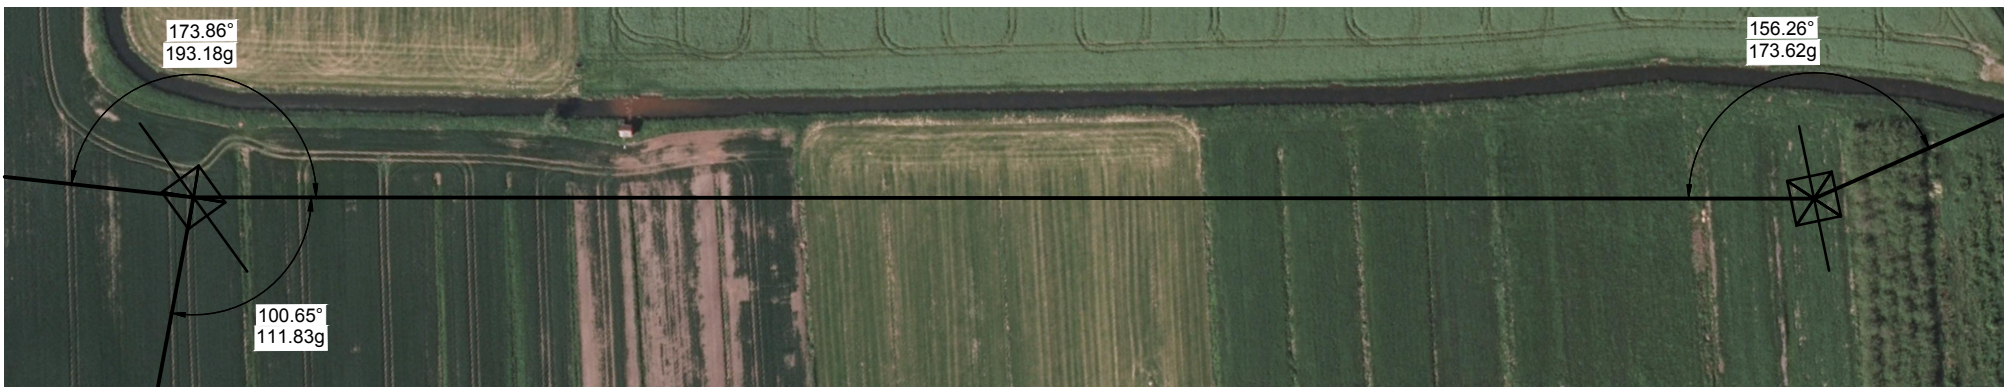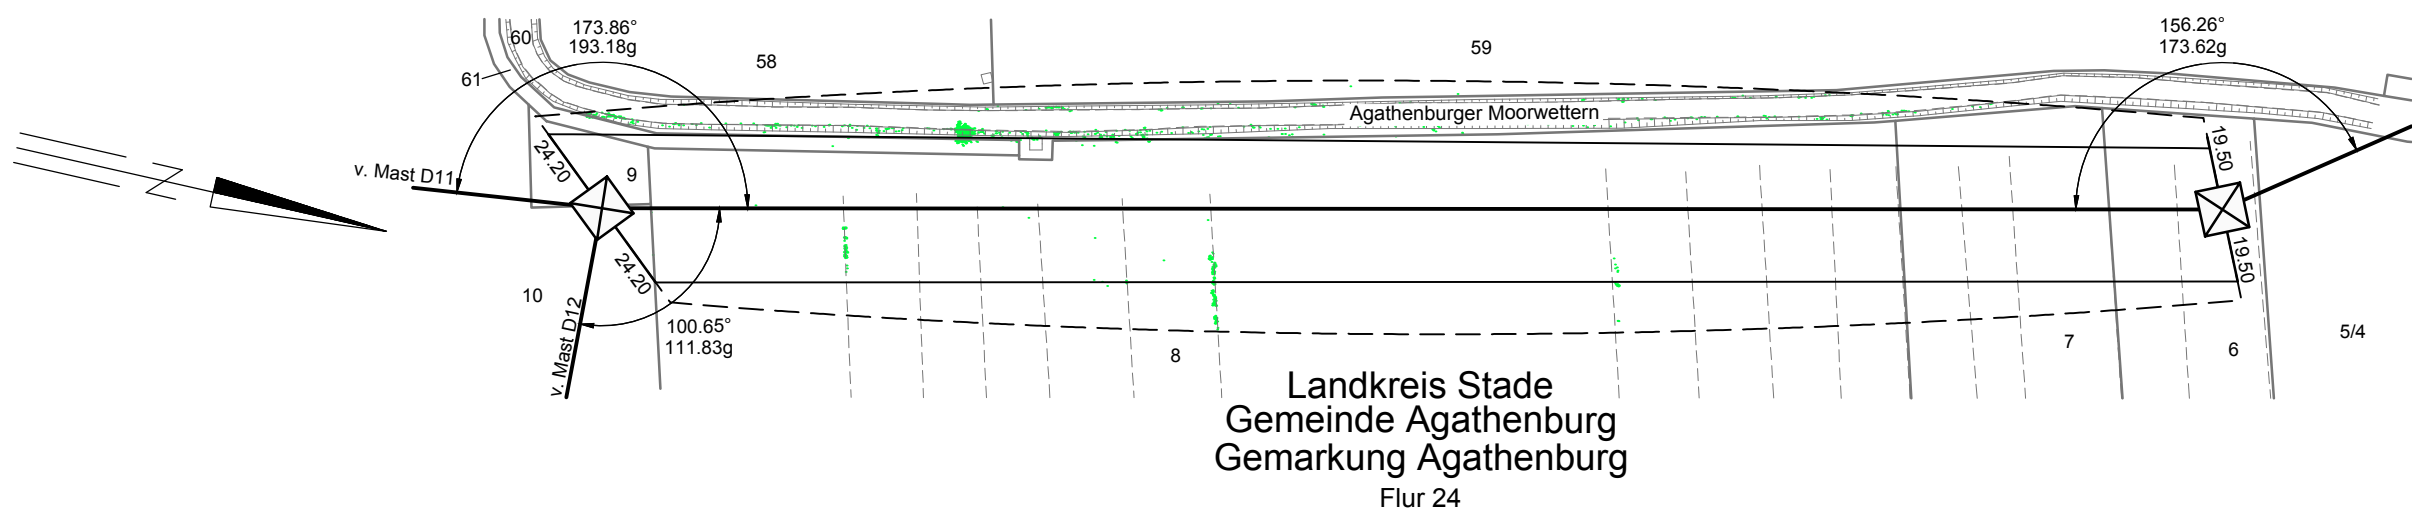

WA100-36.00
DD-4-DE-2016.1
Mast 001

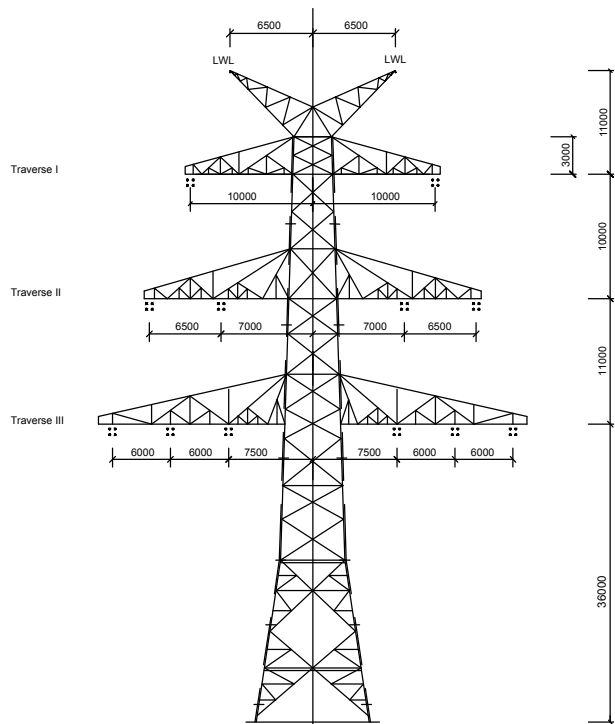

WA140-36.00
DD-4-DE-2016.1
Mast 002

Vegetationspunkte mit Seilabstand < 5.00 m
Vegetationspunkte mit Seilabstand >= 5.00 m



Anlage 8.1
Blatt 3/25

380-kV-Leitung Stade - Landesbergen

Abschnitt: Stade - Sottrum
Teilabschnitt: Raum Stade

LH-14-3110

Längenprofil Mast Nr. 001 - Mast Nr. 002

Errichtungsvorschrift	: EN 50341-3-4/01.11 Wind 3 / Eis 2
Gestänge	: DD-4-DE-2016.1
Beseilung	: 4x3x4 565-AL1/72-ST1A SIGMA MZ=46.0 N/mm²
Leiterseil	: 2x1 264-AL3/24-A20SA SIGMA MZ=46.0 N/mm²
Erdseil	: DA=6.50m
Luftkabel/ sonstige Belegung	: 15m rechts ----- oder links ----- aufgenommen
Ketten	: DA=6.50m
Seitliche Überhöhung	: 15m rechts ----- oder links ----- aufgenommen

Quellvermerk: Auszug aus den Geobasisdaten der Niedersächsischen Vermessungs- und Katasterverwaltung
© 2015

Planfeststellungsunterlage		Satzungsgemäß ausgelegt in der Zeit vom bis	
Aufgestellt Bayreuth,	14.07.2016	Zeit und Ort der Auslegung sind vor Auslegung ortsüblich bekannt gemacht worden	Gemeinde:
Firma		Dienstsigel/Unterschrift	Planfeststellungsbehörde
Maßstab:	Länge 1 : 2000 Höhe 1 : 200	Datum	Name
Bearb.	18.04.2016	Chapman	
Gepr.	18.04.2016	Schaper	
Zustand	Gültig		
Org.-Einheit	LPG-NH		
Zust.	Änderung	Datum	Name
Uspr.			