
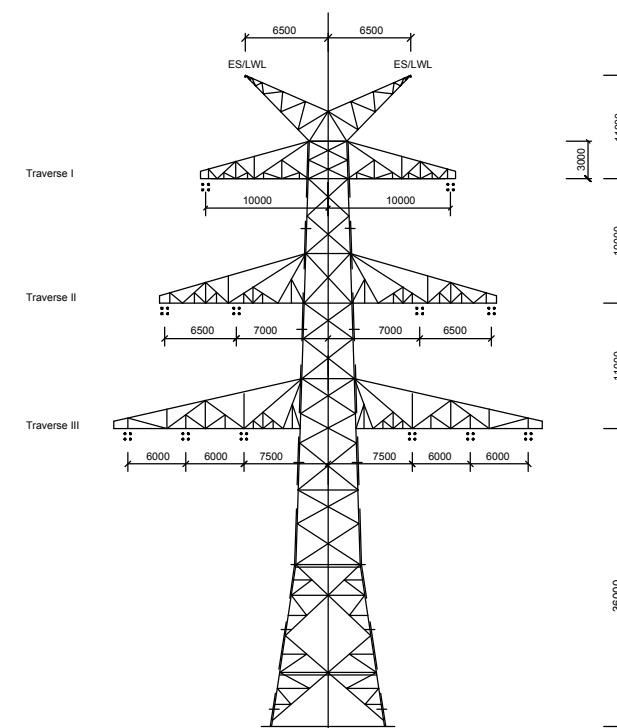
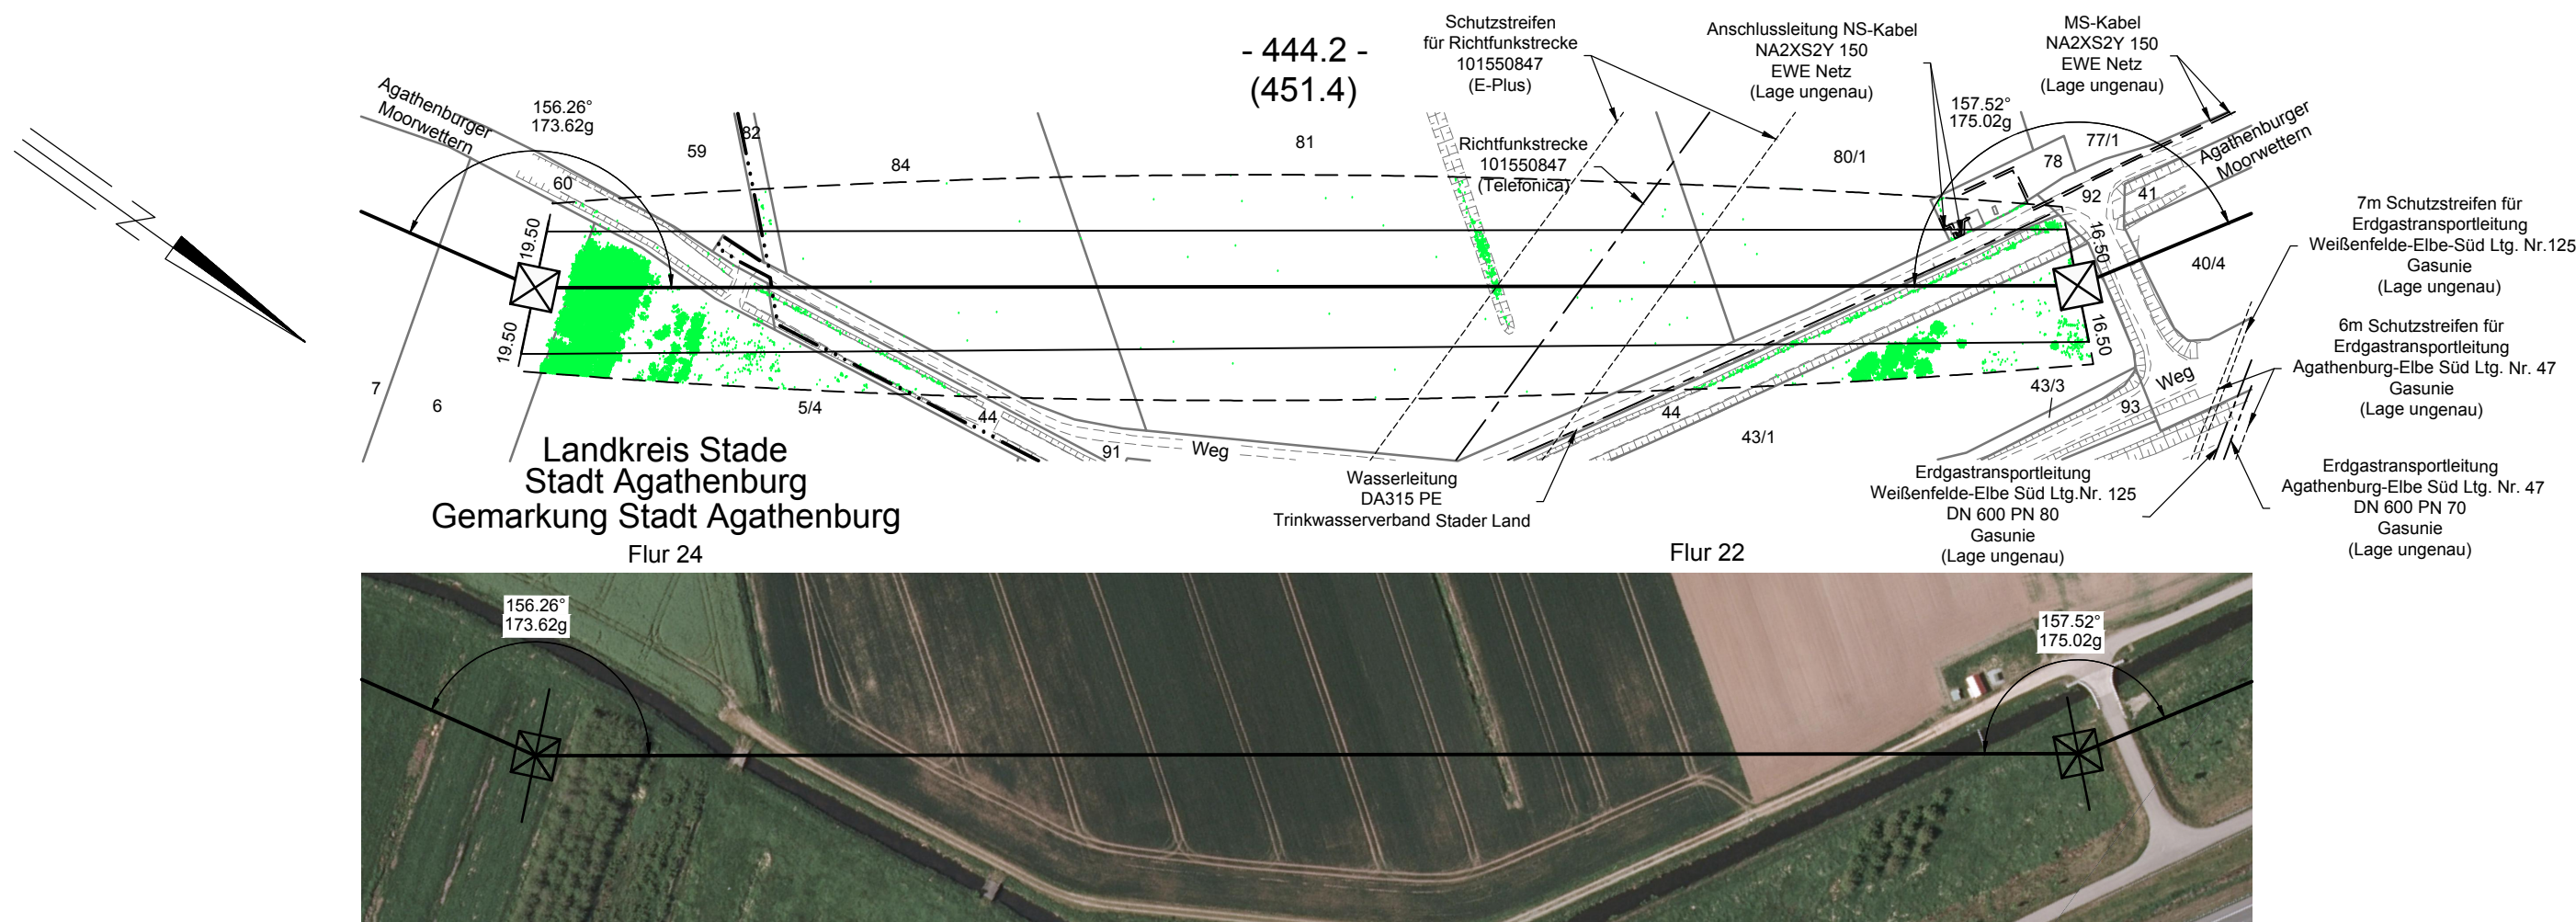
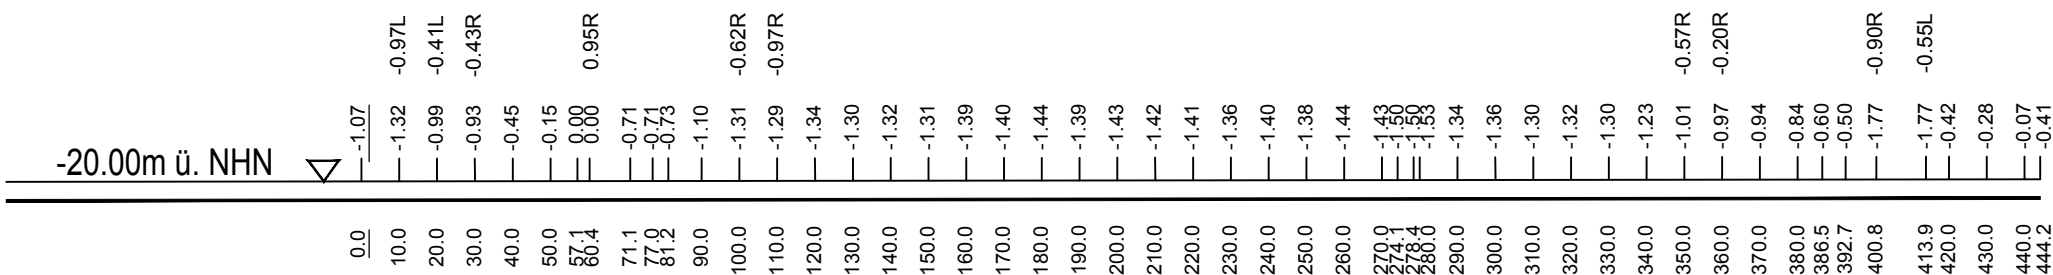


Mast 002
WA140-36.00
/DA


Lastfall	Durchhang [m]	
	links	rechts
80°C	19.63*	20.81*
40°C	18.28	19.44
-5°C+u.Z.	-	-

*dargestellte Seilkurve

Mast 003
WA140-36.00
DA/

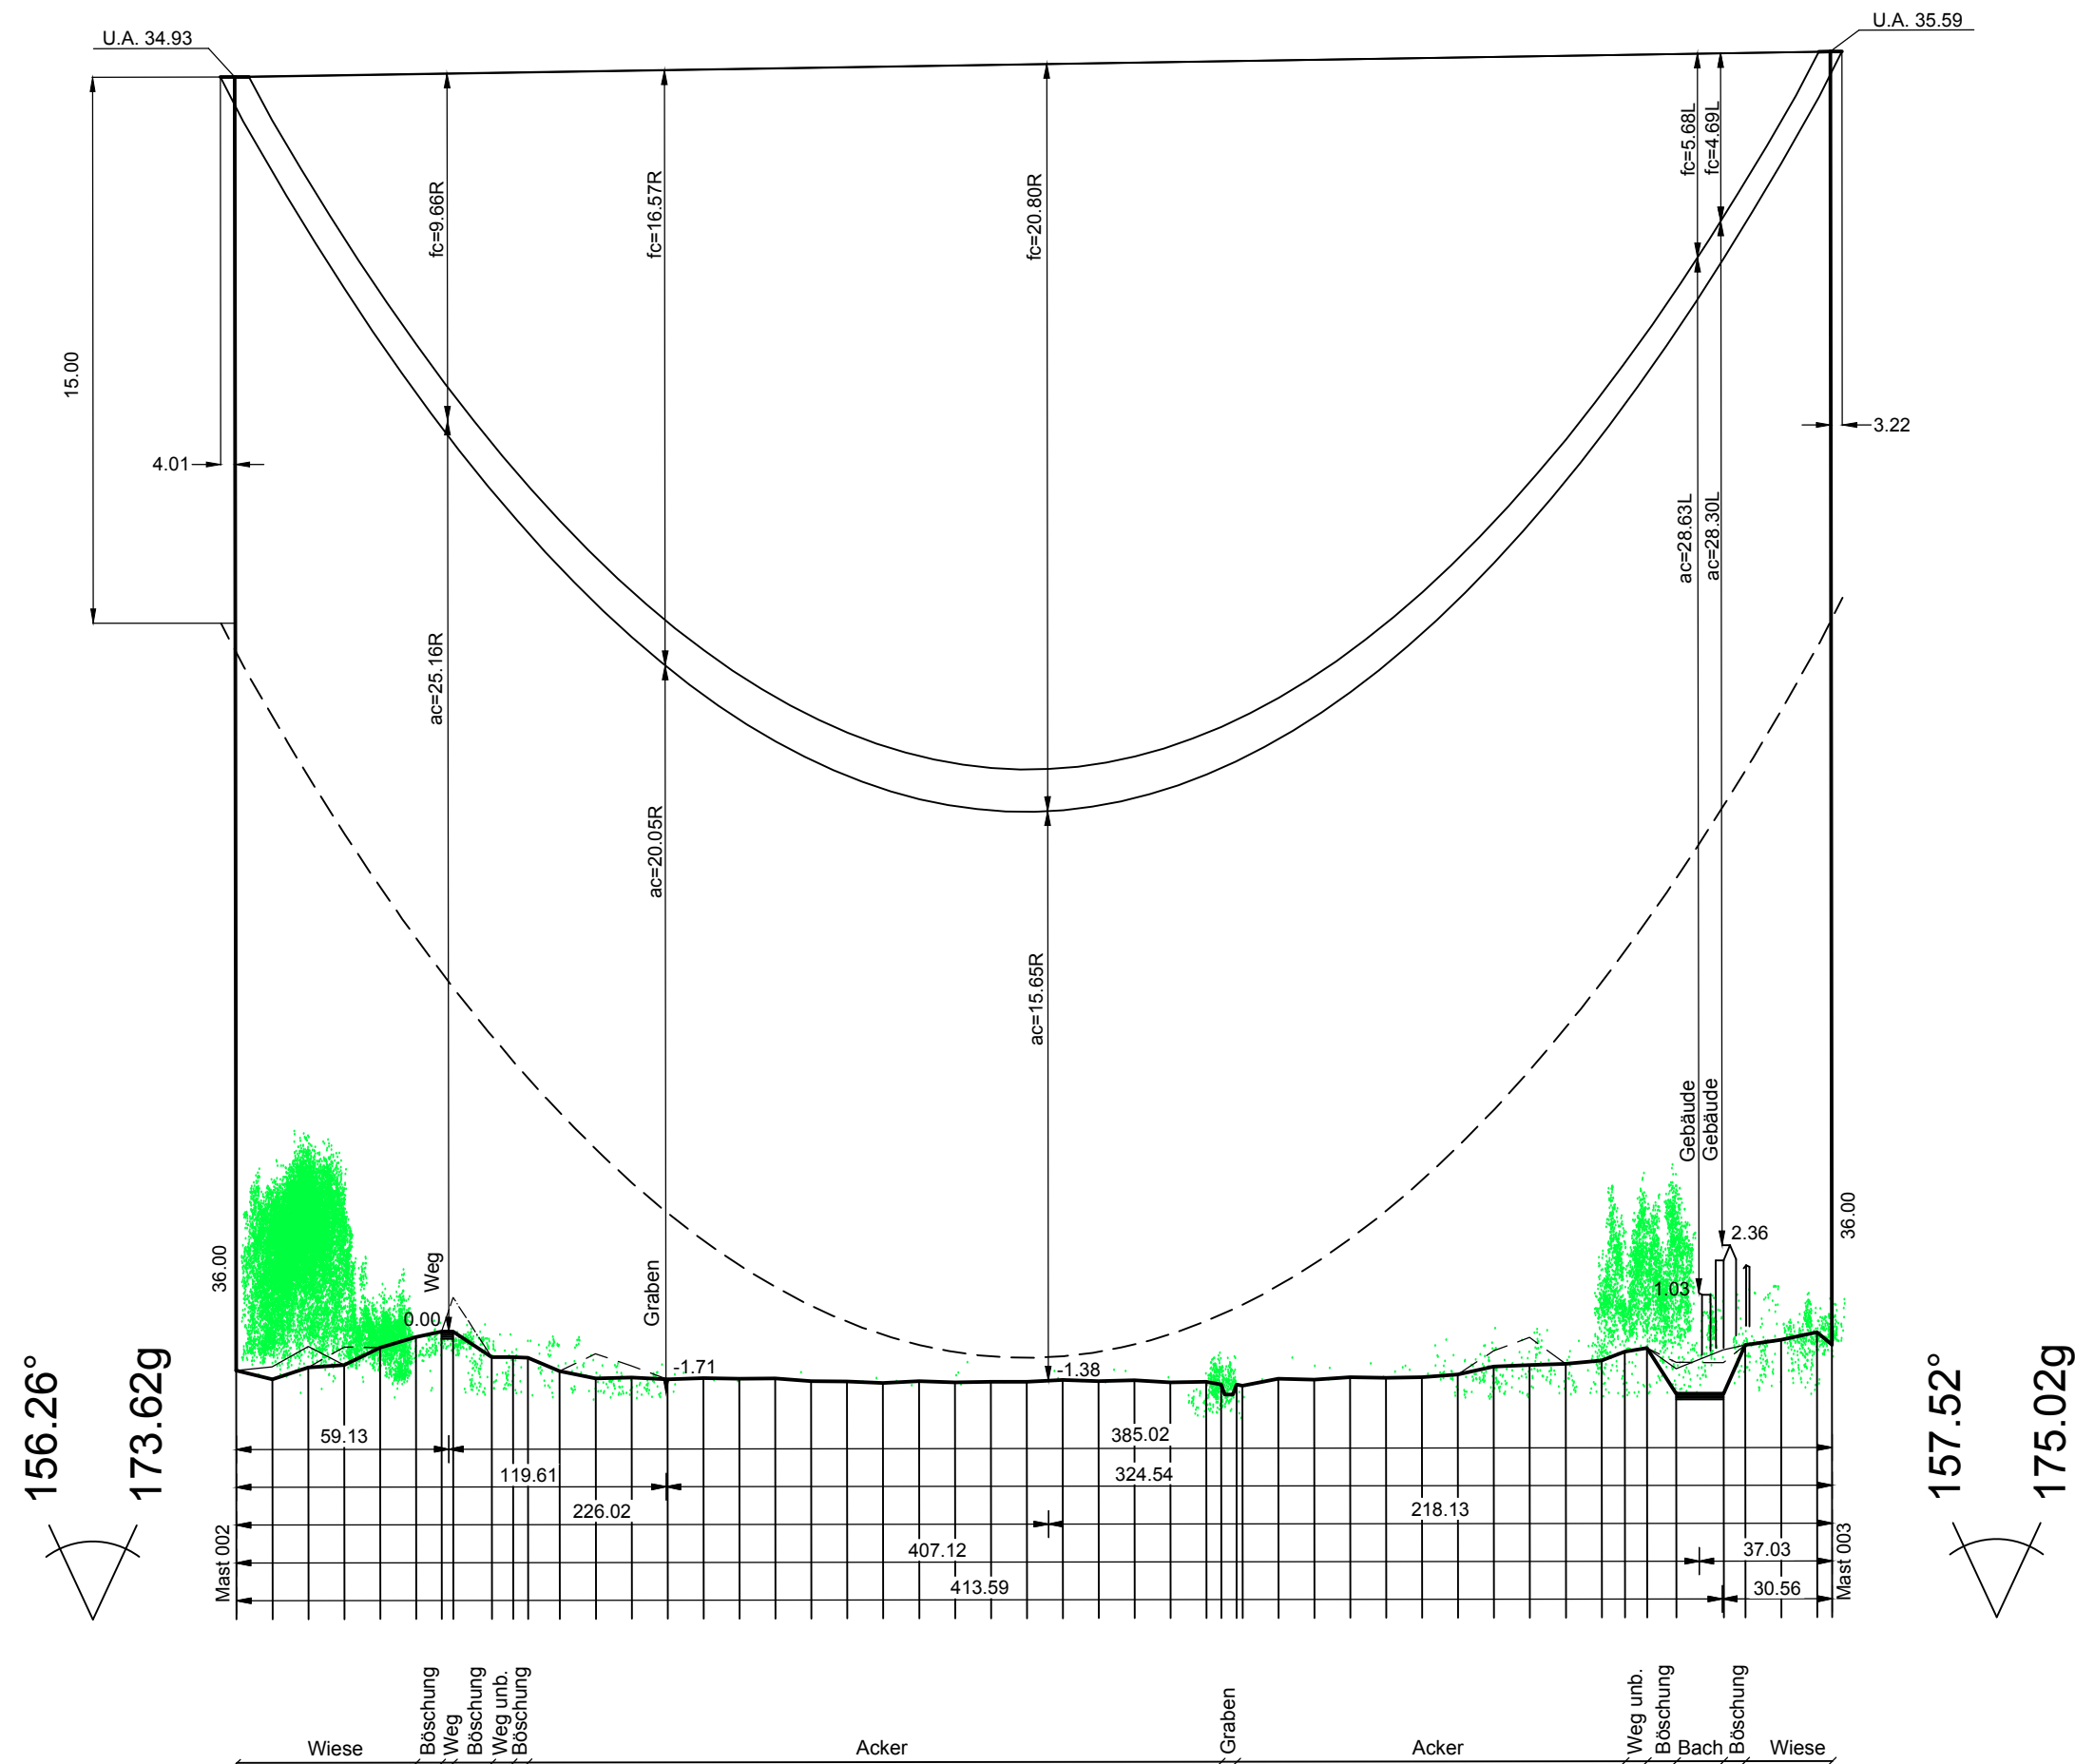

WA140-36.00
DD-4-DE-2016.1
Mast 002

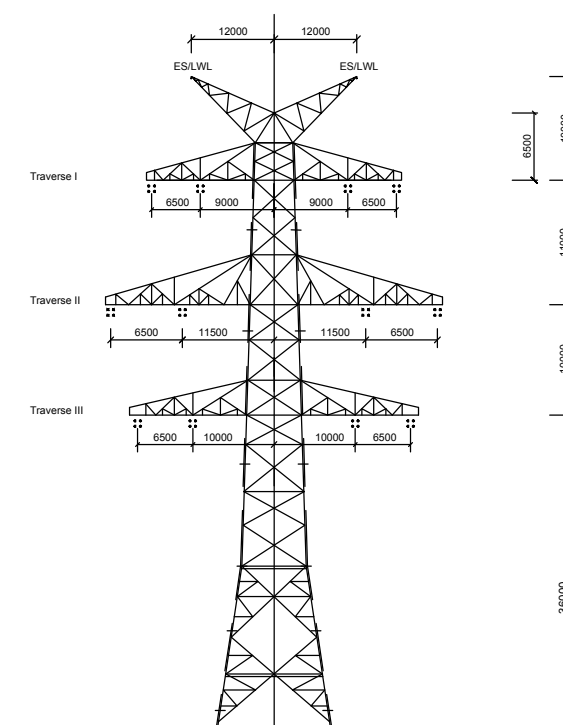

WA140-36.00
DD-4-TT-2015.1
Mast 003

Vegetationspunkte mit Seilabstand < 5.00 m
Vegetationspunkte mit Seilabstand >= 5.00 m



Anlage 8.1
Blatt 4/25

380-kV-Leitung Stade - Landesbergen

Abschnitt: Stade - Sottrum
Teilabschnitt: Raum Stade

LH-14-3110

Längenprofil

Mast Nr. 002 - Mast Nr. 003

Errichtungsvorschrift	: EN 50341-3-4/01.11 Wind 3 / Eis 2
Gestänge	: DD-4-TT-2015.1, DD-4-DE-2016.1
Beseilung	: 4x3x4 565-AL1/72-ST1A SIGMA MZ=46.0 N/mm²
Leiterseil	: 4x3x4 565-AL1/72-ST1A SIGMA MZ=46.0 N/mm²
Erdseil	: 2x1 264-AL3/24-A20SA SIGMA MZ=46.0 N/mm²
Luftkabel/ sonstige Belegung	: 2x1 264-AL3/24-A20SA SIGMA MZ=46.0 N/mm²
Ketten	: DA=6.50m
Seitliche Überhöhung	: 15m rechts ----- oder links ----- aufgenommen

Quellvermerk: Auszug aus den Geobasisdaten der Niedersächsischen Vermessungs- und Katasterverwaltung
© 2015

Planfeststellungsunterlage		Satzungsgemäß ausgelegen in der Zeit	
Aufgestellt Bayreuth, 14.07.2016		vom bis	
Firma SAG		Zeit und Ort der Auslegung sind vor Auslegung ortsüblich bekannt gemacht worden Gemeinde:	
Maßstab: Länge 1 : 2000 Höhe 1 : 200		Dienstsiegel/Unterschrift	
Einheit: Meter		Planfeststellungsbehörde	
Datum 18.04.2016		Name Chapman	
Gepr. 18.04.2016		Name Schaper	
Zustand Gültig		Name Gültig	
Org.-Einheit LPG-NH		Name -	
Zust.		Änderung	
Datum		Name	
Urspr.:		Urspr.:	