
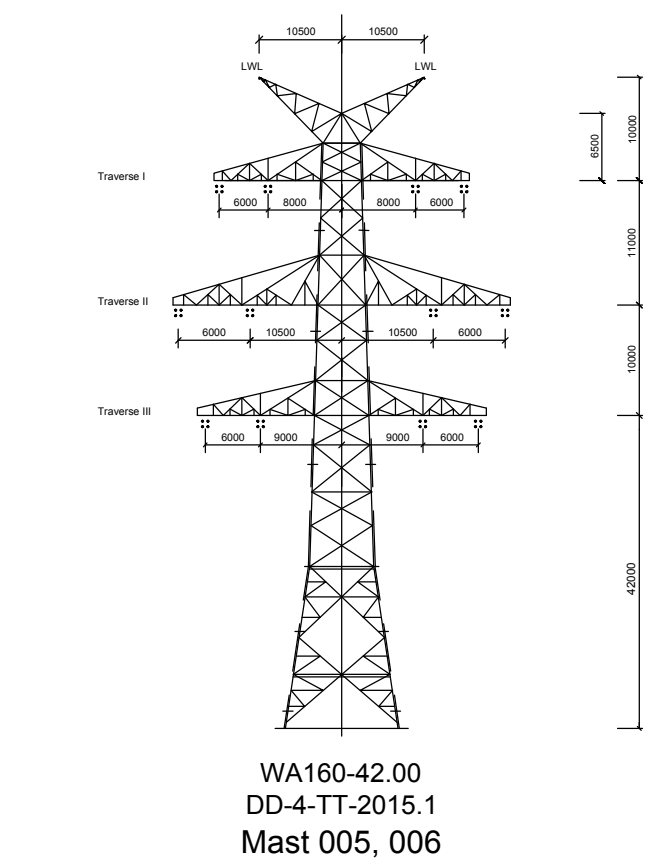
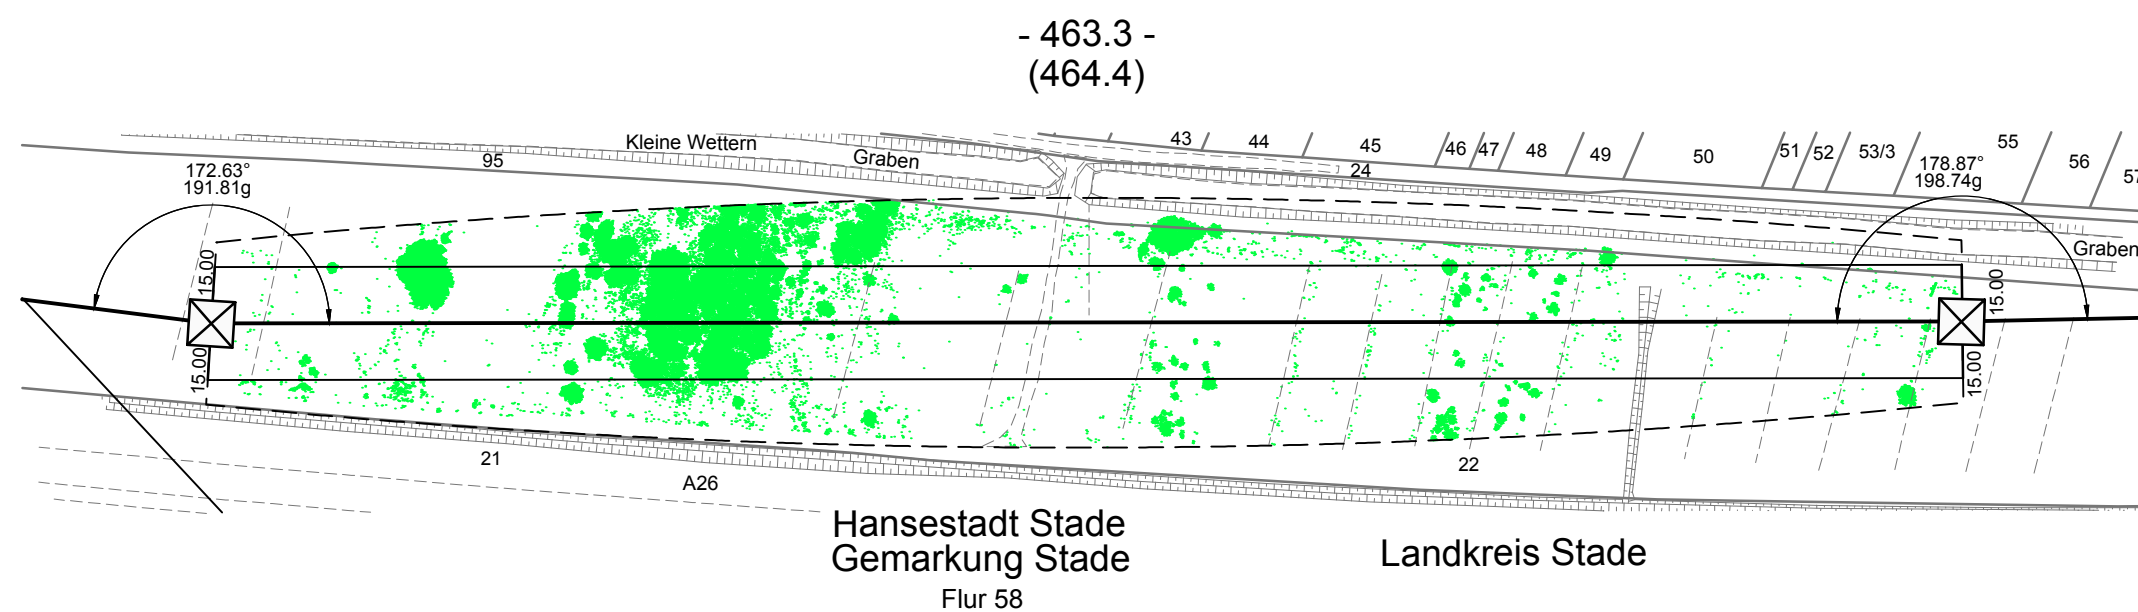
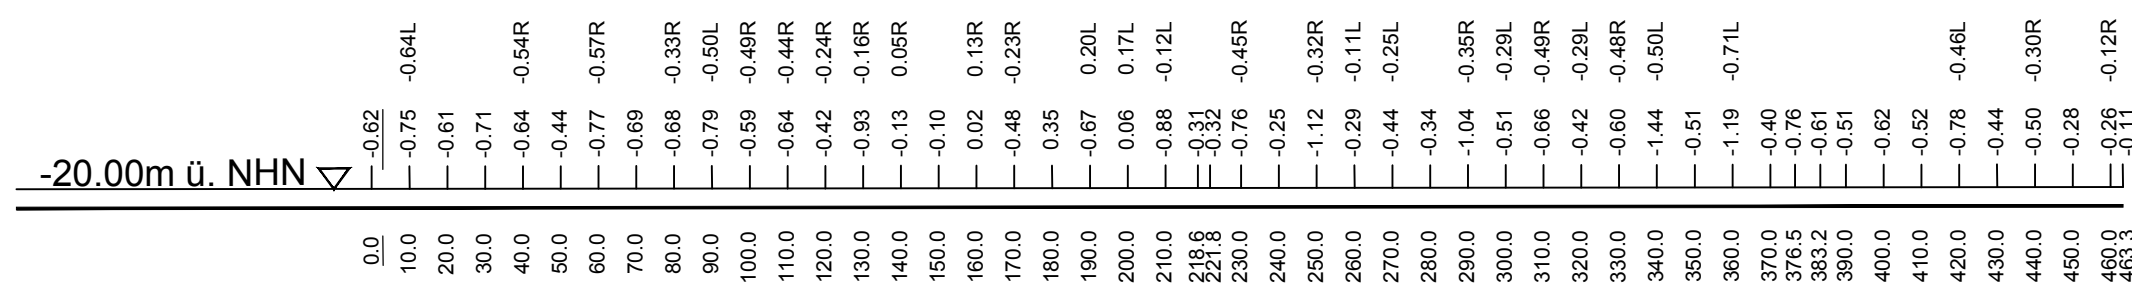


Mast 006
WA160-42.00
DA/

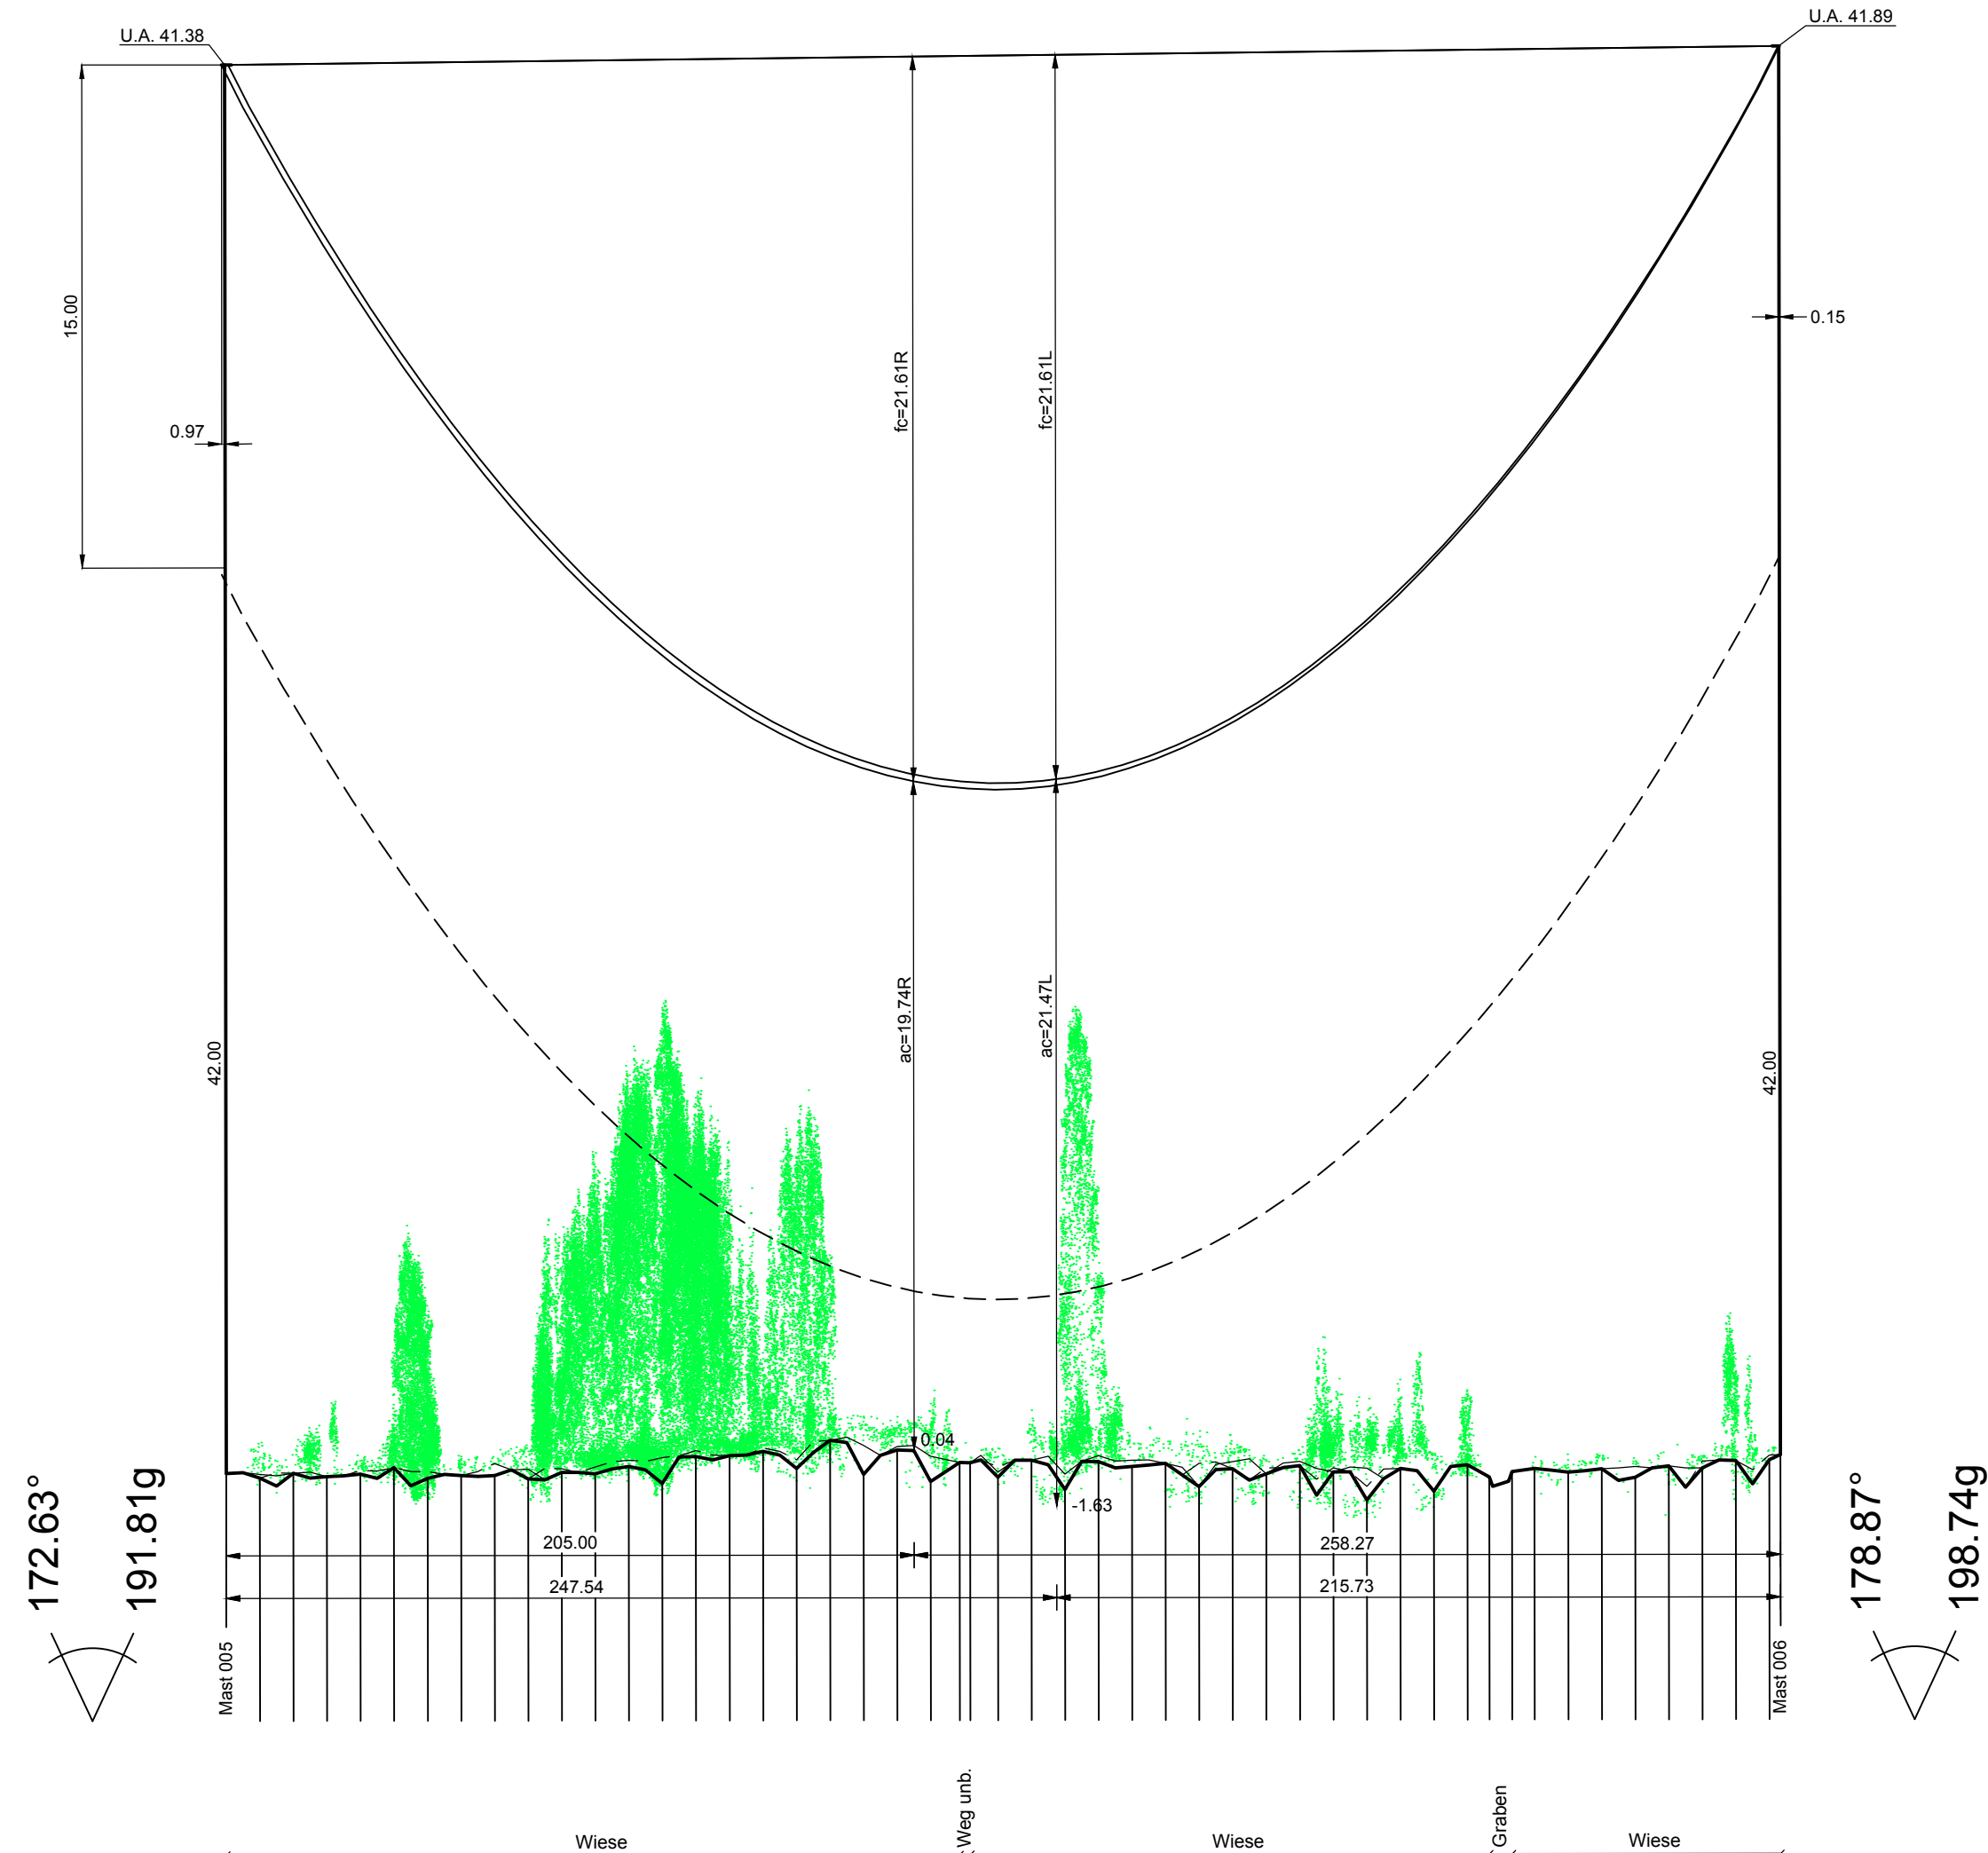

Vegetationspunkte mit Seilabstand < 5.00 m

Vegetationspunkte mit Seilabstand >= 5.00 m

380-kV-Leitung Stade - Landesbergen

Abschnitt: Stade - Sottrum
Teilabschnitt: Raum Stade

LH-14-3110

Längenprofil

Mast Nr. 005 - Mast Nr. 006

Errichtungsvorschrift	:	EN 50341-3-4/01.11 Wind 3 / Eis 2
Gestänge	:	DD-4-TT-2015.1
Beseilung		
Leitersseil	:	4x3x4 565-AL1/72-ST1A SIGMA MZ=46.0 N/mm ²
Erdseil	:	
Luftkabel/ sonstige Belegung	:	2x1 264-AL3/24-A20SA SIGMA MZ=46.0 N/mm ²
Ketten	:	DA=6.50m
Seitliche Überhöhung	:	15m rechts ----- oder links ----- aufgenommen

Quellvermerk: Auszug aus den Geobasisdaten der Niedersächsischen Vermessungs- und Katasterverwaltung
© 2015

Planfeststellungsunterlage

Aufgestellt
Bayreuth, 14.07.2016

Firma		Maßstab:	Einheit:
		Länge 1 : 2000	Meter
		Höhe 1 : 200	

				Datum	Name
			Bearb.	18.04.2016	Chapman
			Gepr.	18.04.2016	Schaper
			Zustand		Gültig
			Oro.-Einheit LPG-NH		-

[illegible]

Satzungsgemäß ausgelegen in der Zeit vom bis Zeit und Ort der Auslegung sind vor Auslegung ortsüblich bekannt gemacht worden Gemeinde:

Dienstsiegel/Unterschrift

Planfeststellungsbehörde	
--------------------------	--