
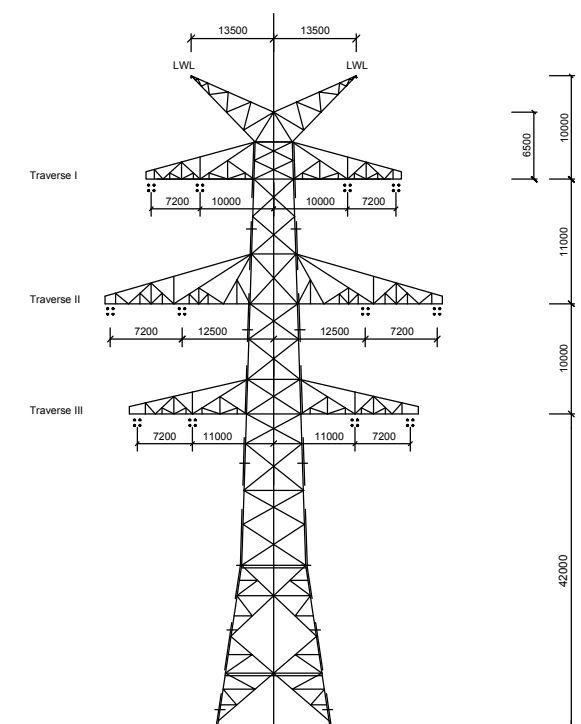
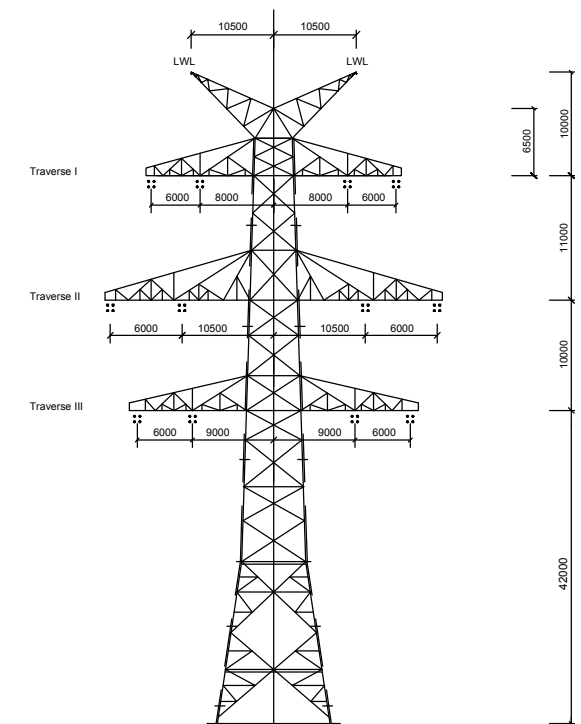


Mast 006
WA160-42.00
/DA

Lastfall	Durchhang [m]	
	links	rechts
80°C	25.42"	24.12"
40°C	24.01	22.72
-5°C+u.Z.	-	-

*dargestellte Seilkurve

Mast 007
WA120-42.00
DA/

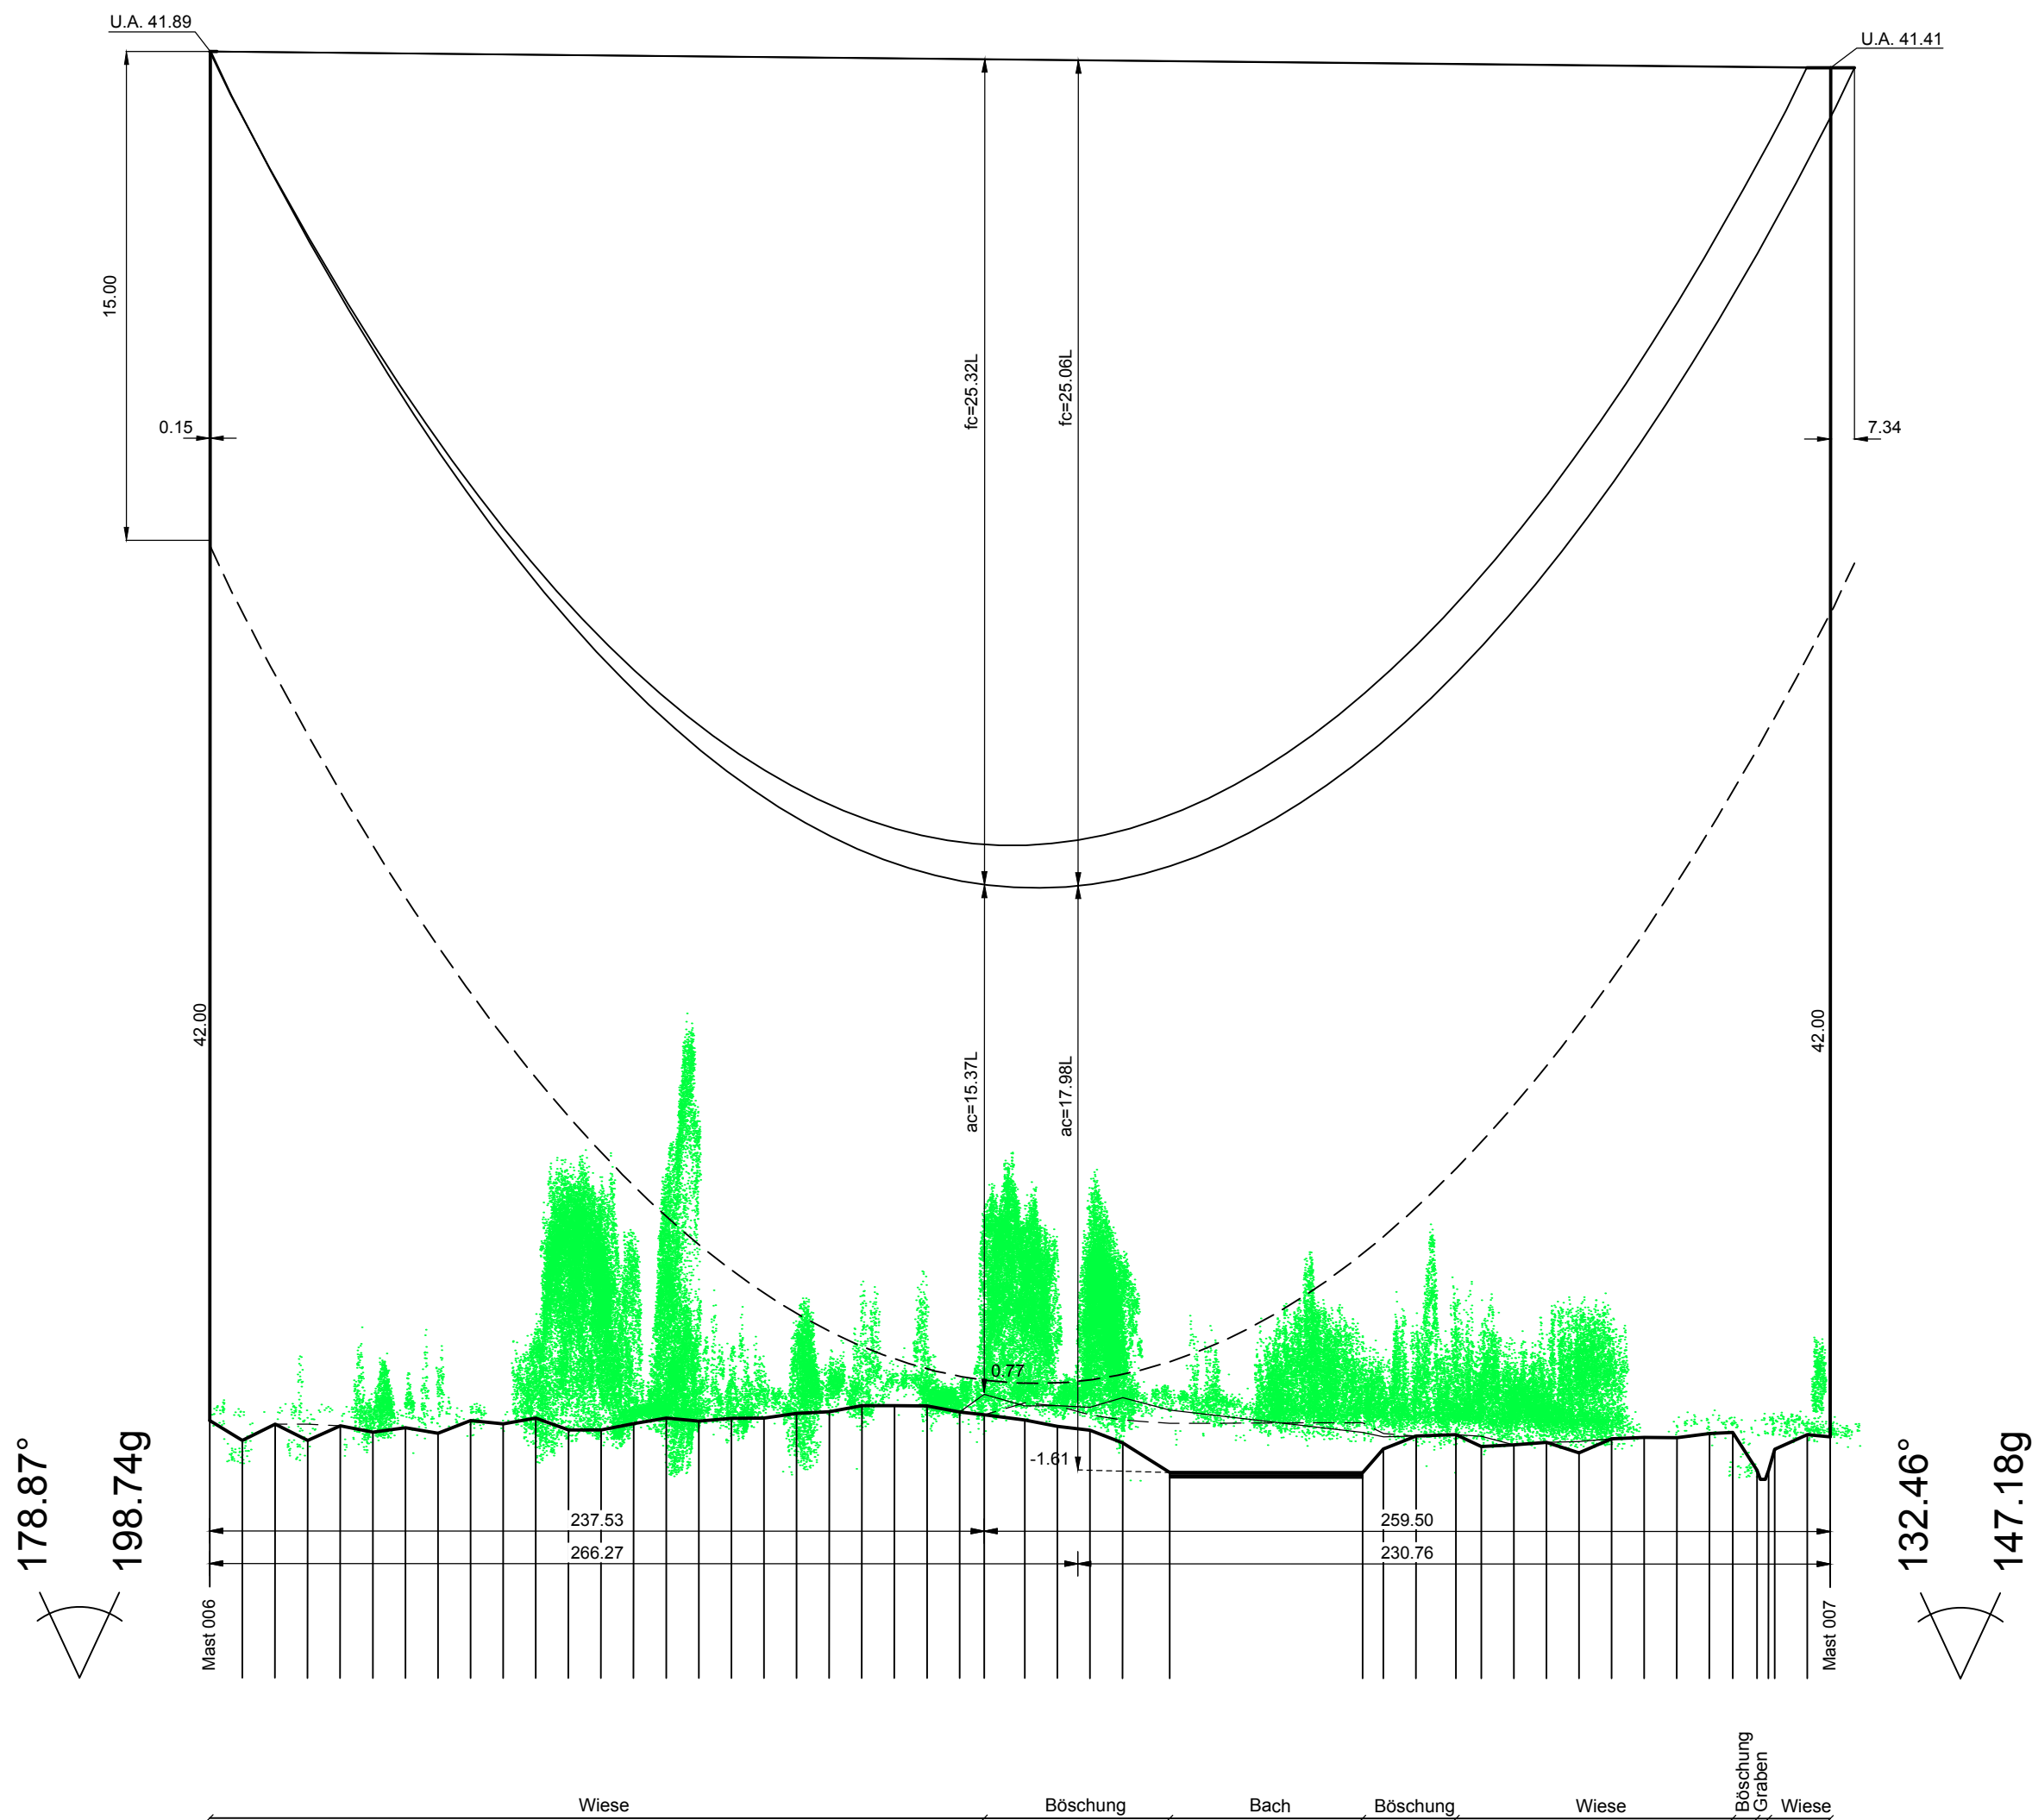

Vegetationspunkte mit Seilabstand < 5.00 m
Vegetationspunkte mit Seilabstand >= 5.00 m



380-kV-Leitung Stade - Landesbergen

Anlage 8.1
Blatt 7/25

Abschnitt: Stade - Sottrum
Teilabschnitt: Raum Stade

LH-14-3110

Längenprofil

Mast Nr. 006 - Mast Nr. 007

Errichtungsvorschrift	: EN 50341-3-4/01.11 Wind 3 / Eis 2
Gestänge	: DD-4-TT-2015.1
Beseilung	: 4x3x4 565-AL1/72-ST1A SIGMA MZ=46.0 N/mm ²
Leitersseil	: 2x1 264-AL3/24-A20SA SIGMA MZ=46.0 N/mm ²
Erdseil	: DA=6.50m
Luftkabel/ sonstige Belegung	: 15m rechts ----- oder links ----- aufgenommen

Quellvermerk: Auszug aus den Geobasisdaten der Niedersächsischen Vermessungs- und Katasterverwaltung
© 2015

Planfeststellungsunterlage			Satzungsgemäß auslegen in der Zeit	
Aufgestellt Bayreuth, 14.07.2016			vom	bis
Zeit und Ort der Auslegung sind vor Auslegung ortsüblich bekannt gemacht worden			Gemeinde:	
Firma			Dienststempel/Unterschrift	
Maßstab: Länge 1 : 2000 Höhe 1 : 200			Planfeststellungsbehörde	
Einheit: Meter				
Datum				
Bearb. 18.04.2016				
Gepr. 18.04.2016				
Zustand				
Org.-Einheit LPG-NH				
Zust.				
Änderung				
Datum				
Name				
Unspr.				