






Mast 008
WA140-39.00
/DA

Lastfall	Durchhang [m]	
80°C	23.65°	24.32°
40°C	22.32°	23.98°
-5°C u.Z.	23.98°	24.61°
*dargestellte Seilkurve		

Mast 009
T2-53.00
VH

Lastfall	Durchhang [m]	
80°C	28.84°	28.90°
40°C	27.30°	27.43°
-5°C u.Z.	28.41°	28.60°
*dargestellte Seilkurve		

Mast 010
WE/WAdiff140-53.00
DA

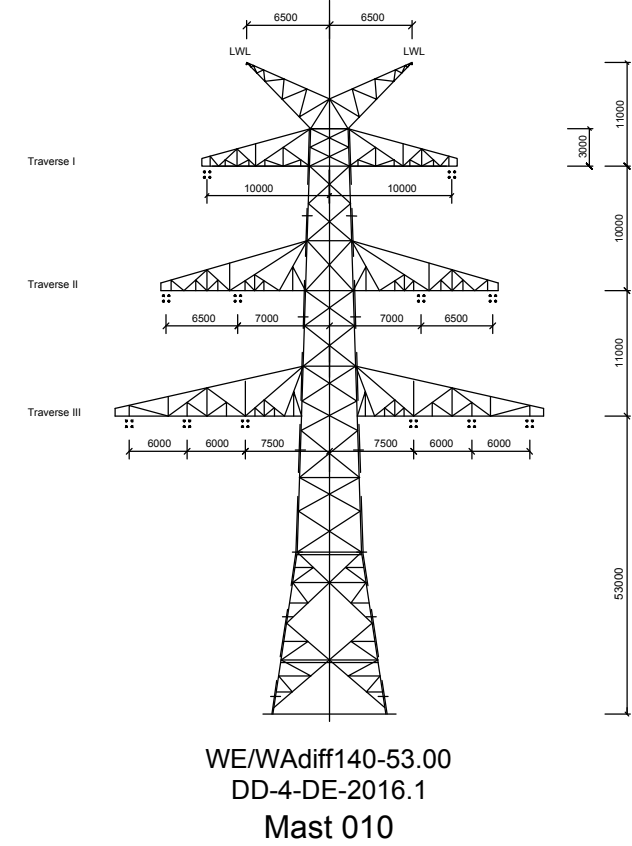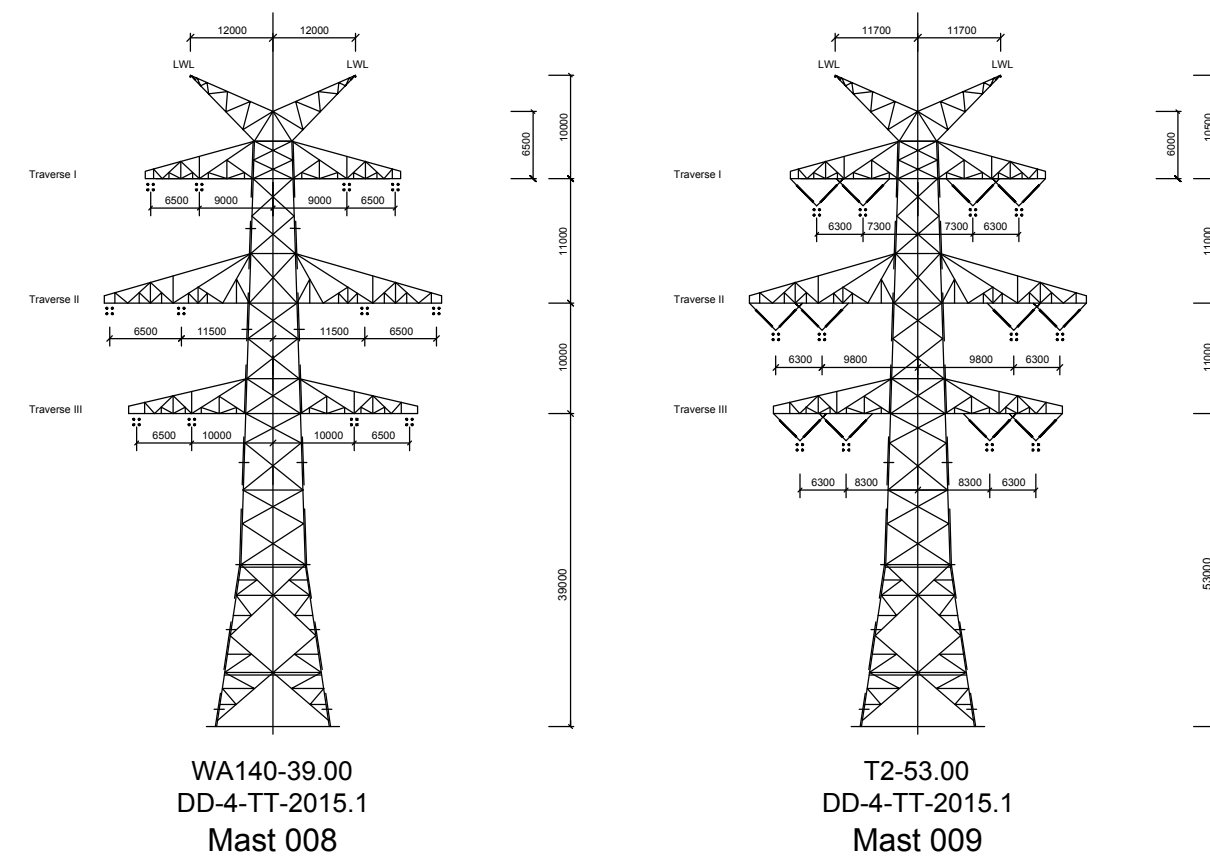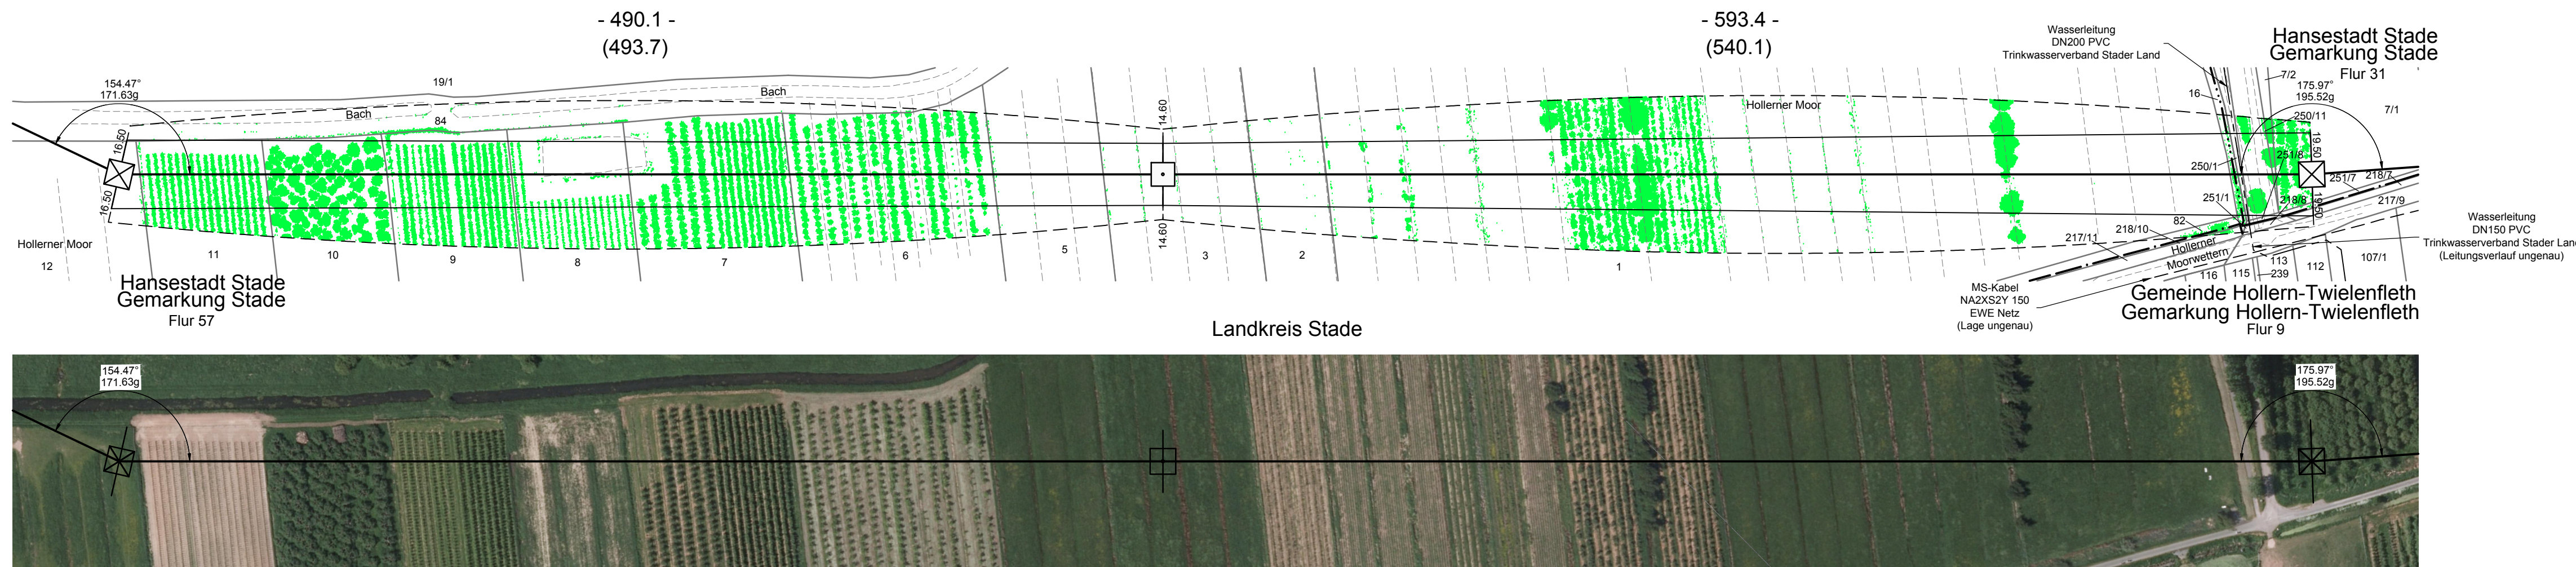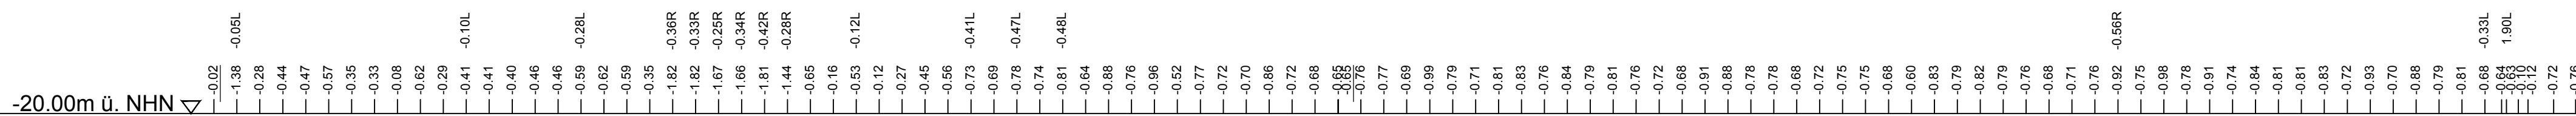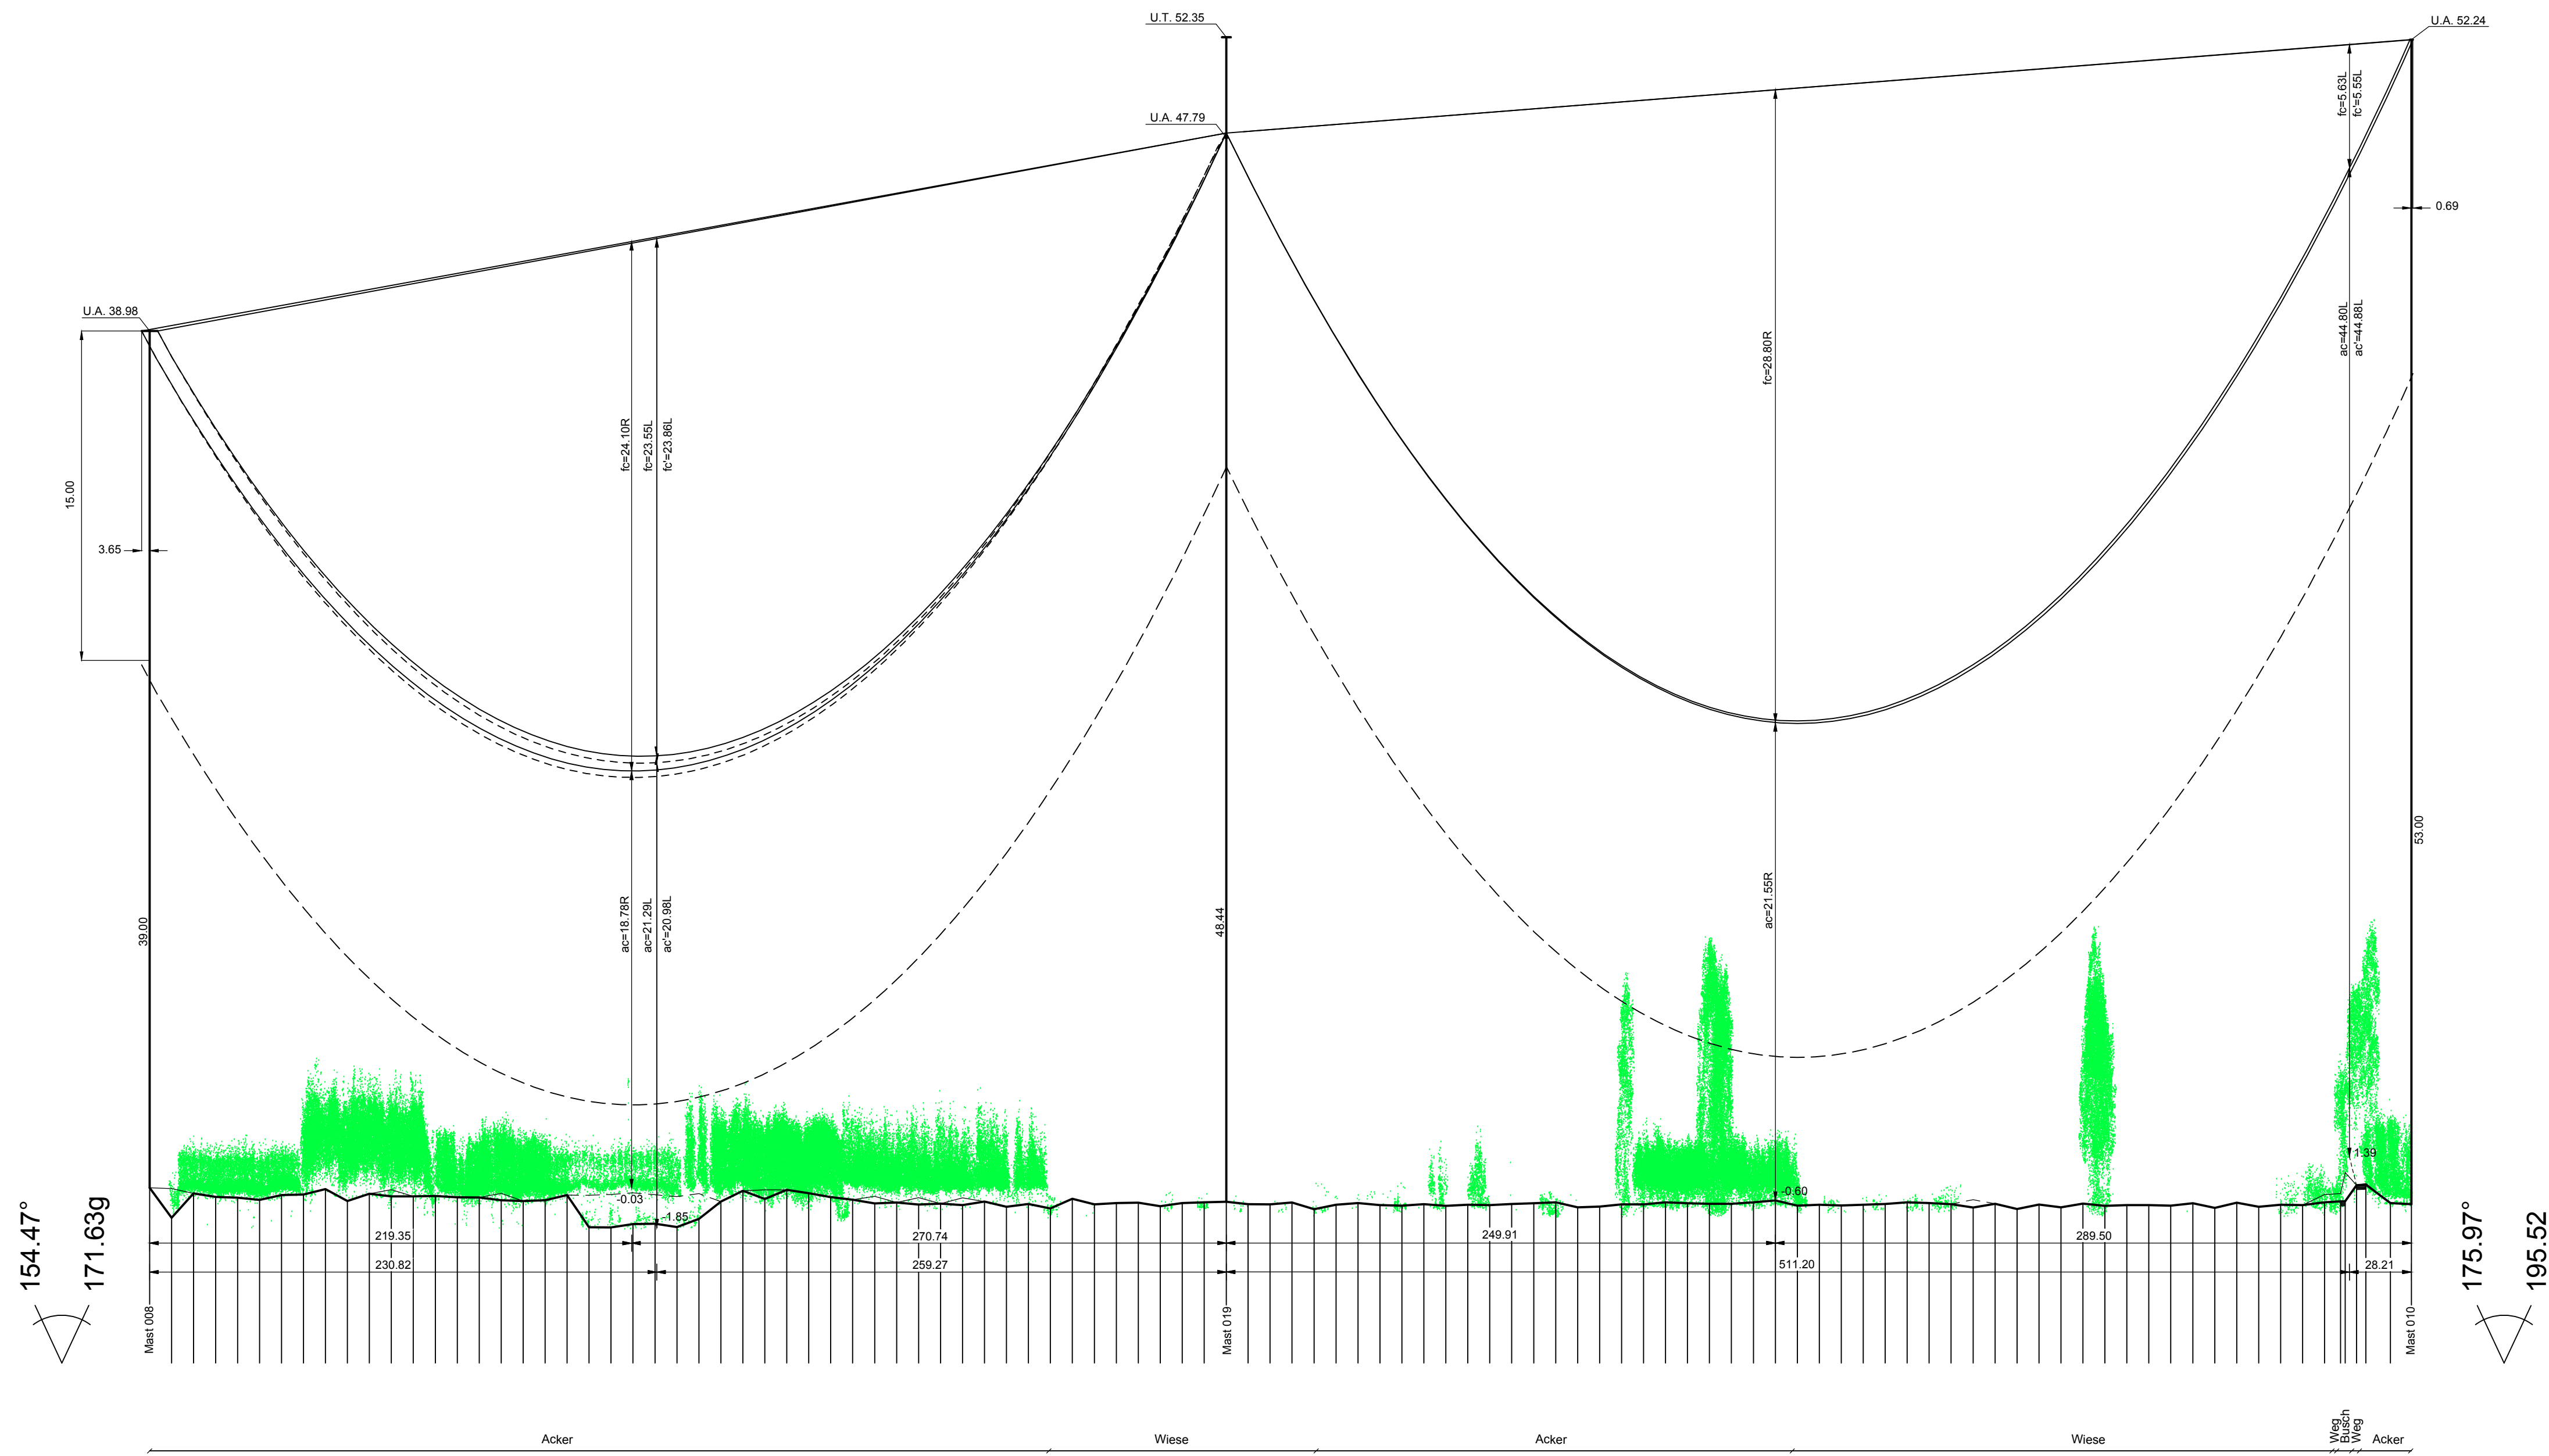

Vegetationspunkte mit Seilabstand < 5.00 m
Vegetationspunkte mit Seilabstand >= 5.00 m

380-kV-Leitung
Stade - Landesbergen

Abschnitt: Stade - Sottrum
Teilabschnitt: Raum Stade

LH-14-3110

Längenprofil

Mast Nr. 008 - Mast Nr. 010

tennet
Taking power further
Anlage 8.1
Blatt 9/25

Errichtungsvorschrift	: EN 50341-3-4/01.11 Wind 3 / Eis 2
Gestänge	: DD-4-TT-2015.1, DD-4-DE-2016.1
Beiseilung	: 4x3x4 565-AL1/72-ST1A SIGMA MZ=46.0 N/mm²
Leitersel	: 2x1 264-AL3/24-A20SA SIGMA MZ=46.0 N/mm²
Erdseil	: DA=6.50m, VH=4.56m
Luftkabel/ sonstige Belegung	: 15m rechts ----- oder links ----- aufgenommen
Ketten	
Seitliche Überhöhung	

Quellvermerk: Auszug aus den Geobasisdaten der Niedersächsischen Vermessungs- und Katasterverwaltung
© 2015

Planfeststellungsunterlage			
Aufgestellt Bayreuth, 14.07.2016	14.07.2016	14.07.2016	14.07.2016
Firma SAG	Maßstab: Länge 1 : 2000 Höhe 1 : 200	Einheit: Meter	Dienststelle/Unterschrift
	Datum	Name	Planfeststellungsbehörde
	Bearb. 18.04.2016	Chapman	
	Gepr. 18.04.2016	Schäper	
	Zustand	Gültig	
	Org.-Einheit LPG-NH	-	
		tennet	
Zust.	Änderung	Datum	Name Urspr.