

**HITZACKER  
(Elbe)**



Hitzackersee

Deich-km 0+000

Deich-km 2+267

Elbuferstraße

Wusseger


Nienwedel

450

Meter

0

225

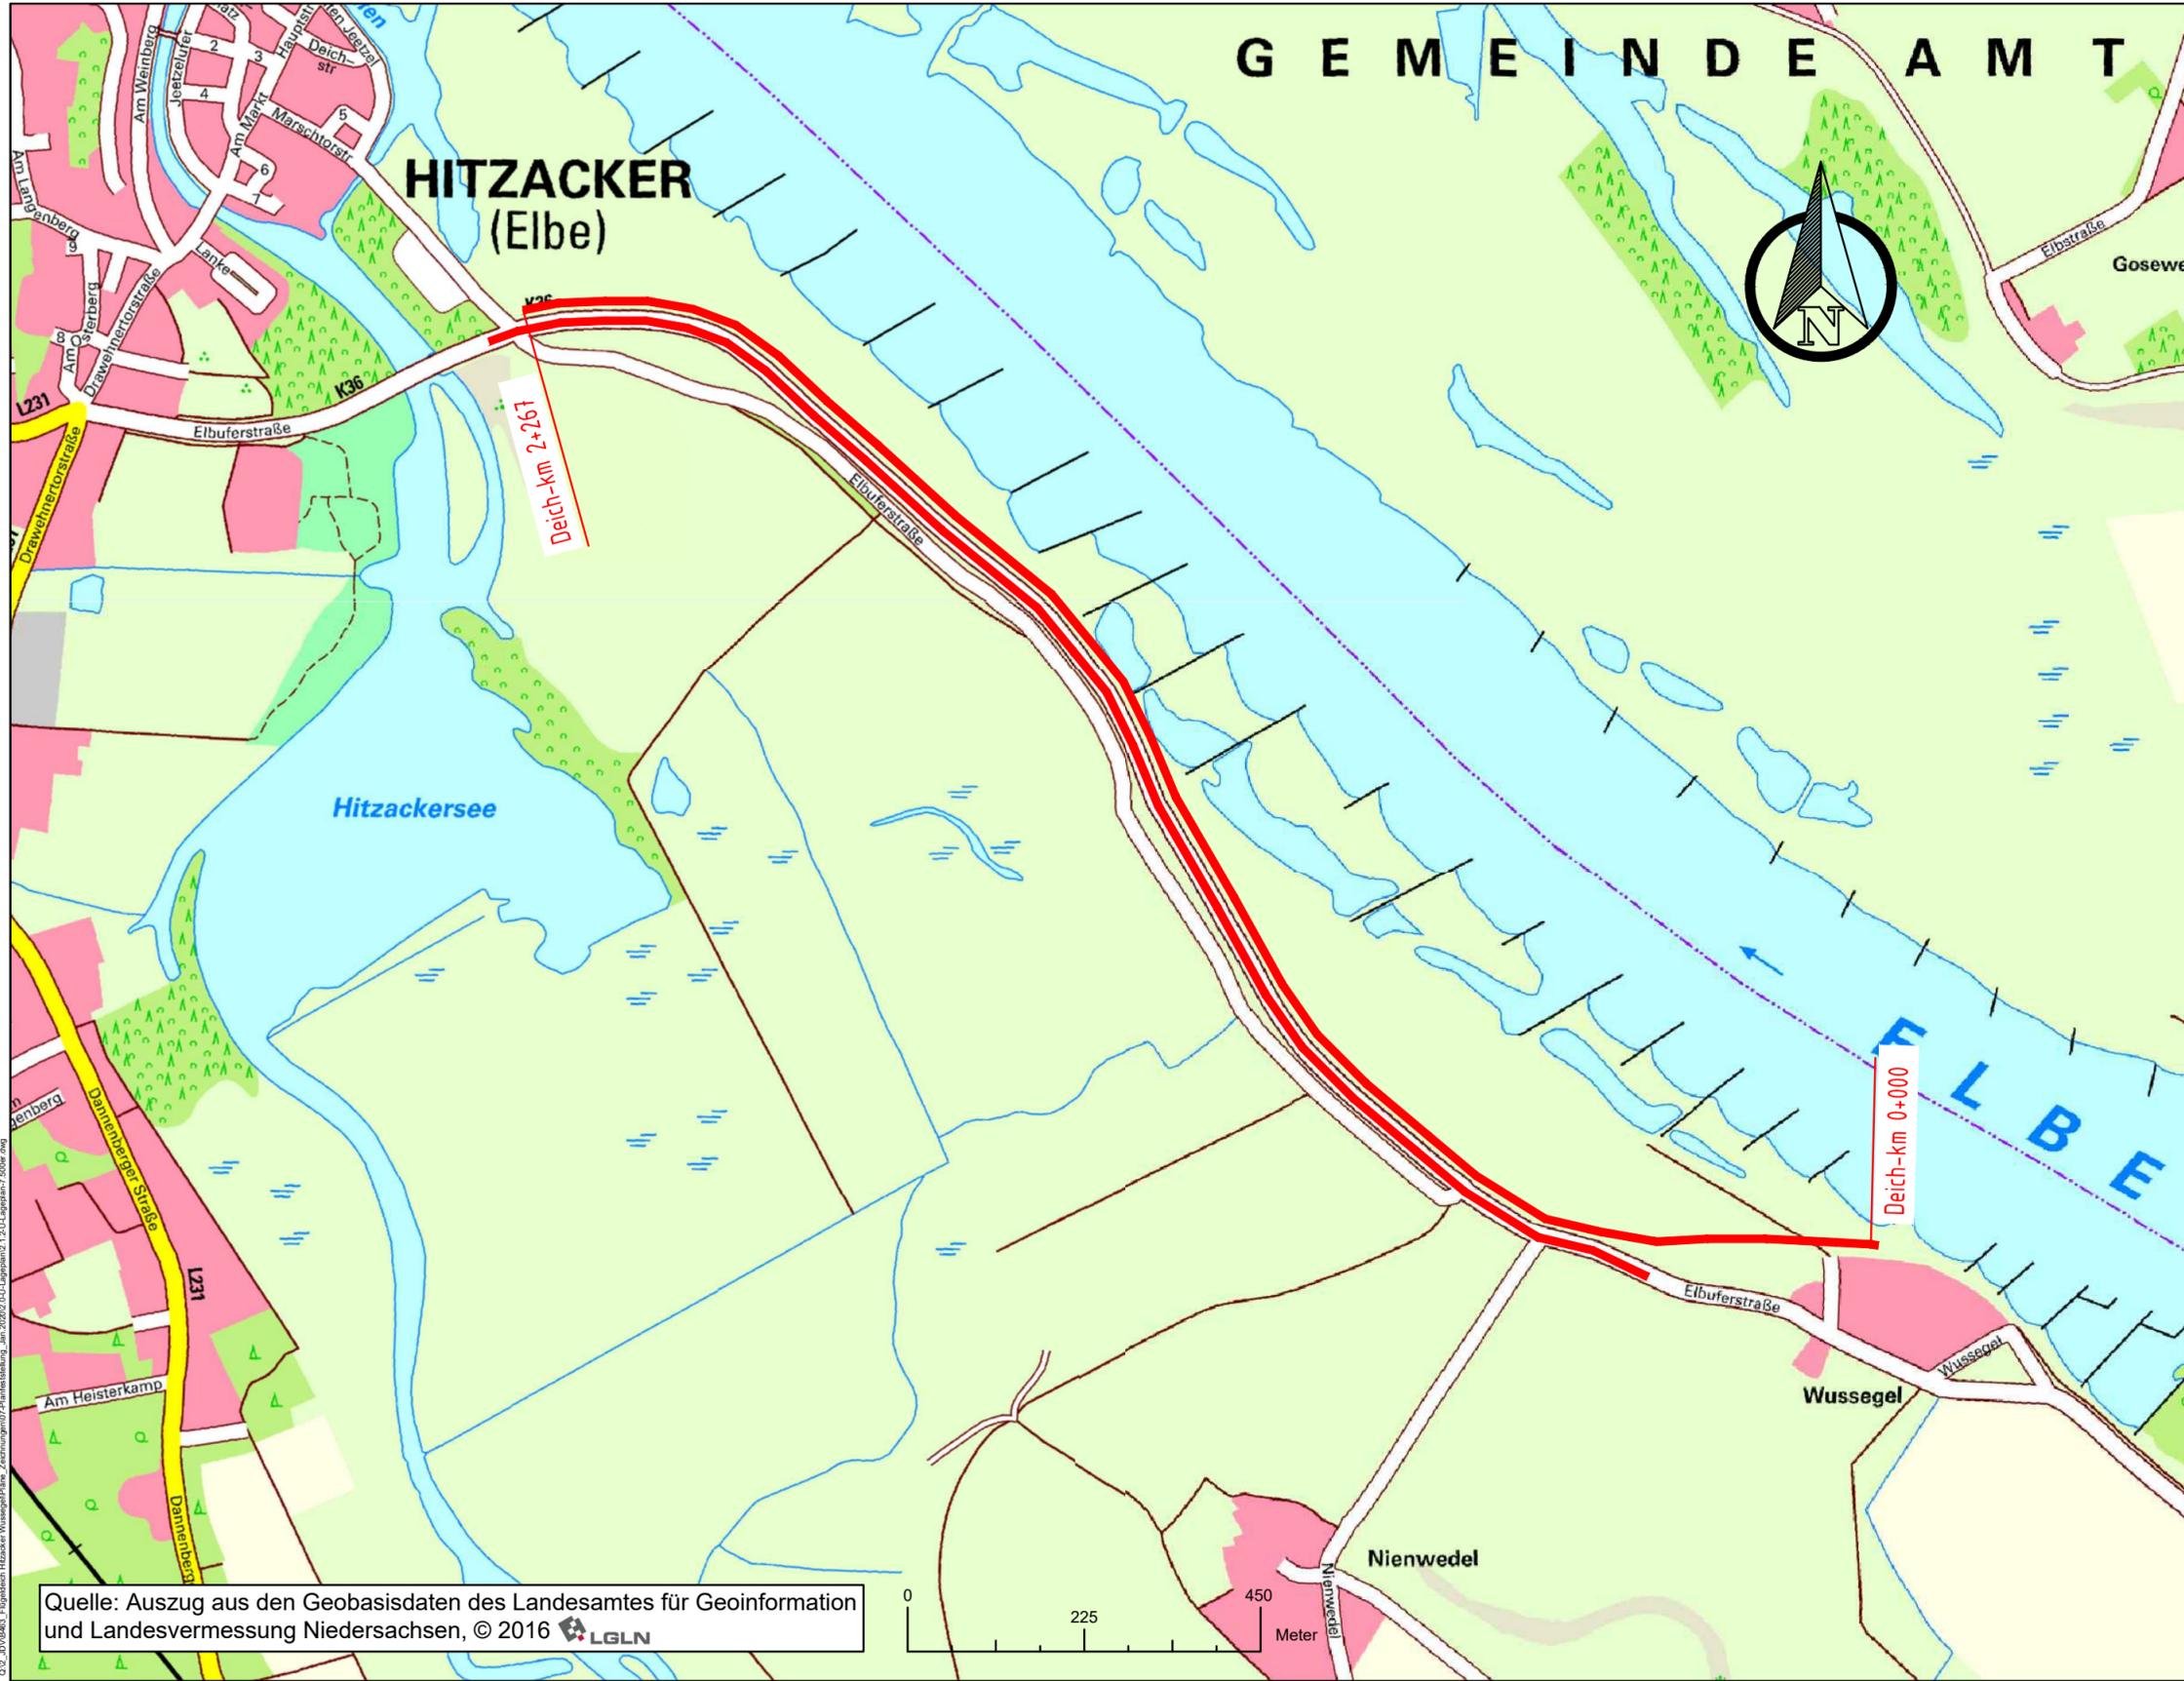

Zeichenerklärung

————— Baumaßnahme

Inhalt der Änderungsanträge 1-3 eingearbeitet.	09.01.2020	B. Schröder	Go/Ba
geändert / ergänzt	Datum	Bearbeiter/in	Gezeichnet

**Jeetzeleichverband**

Abschließende Fassung des Antrages auf Planfeststellung zur Erhöhung und Verstärkung des vorhandenen Deiches zwischen Elbe-km 519,80 und 521,95 (HWSW Wusseger - HWSW Hitzacker) vom 11.07.2018, Stand Dezember 2019

**Übersichtslageplan**

Maßstab 1:7.500

Aufgestellt: Lüneburg, 28. Mai 2018	Datum	Unterschrift
 Niedersächsischer Landesbetrieb für Wasserwirtschaft, Küsten- und Naturschutz - Betriebsstelle Lüneburg -	Bearbeiter/in Mai 2018	
Anfertigung der Zeichnung	Mai 2018	

Quelle: Auszug aus den Geobasisdaten des Landesamtes für Geoinformation und Landesvermessung Niedersachsen, © 2016 LGLN