


Querschnitt Q - 02, Deich-km 0+273

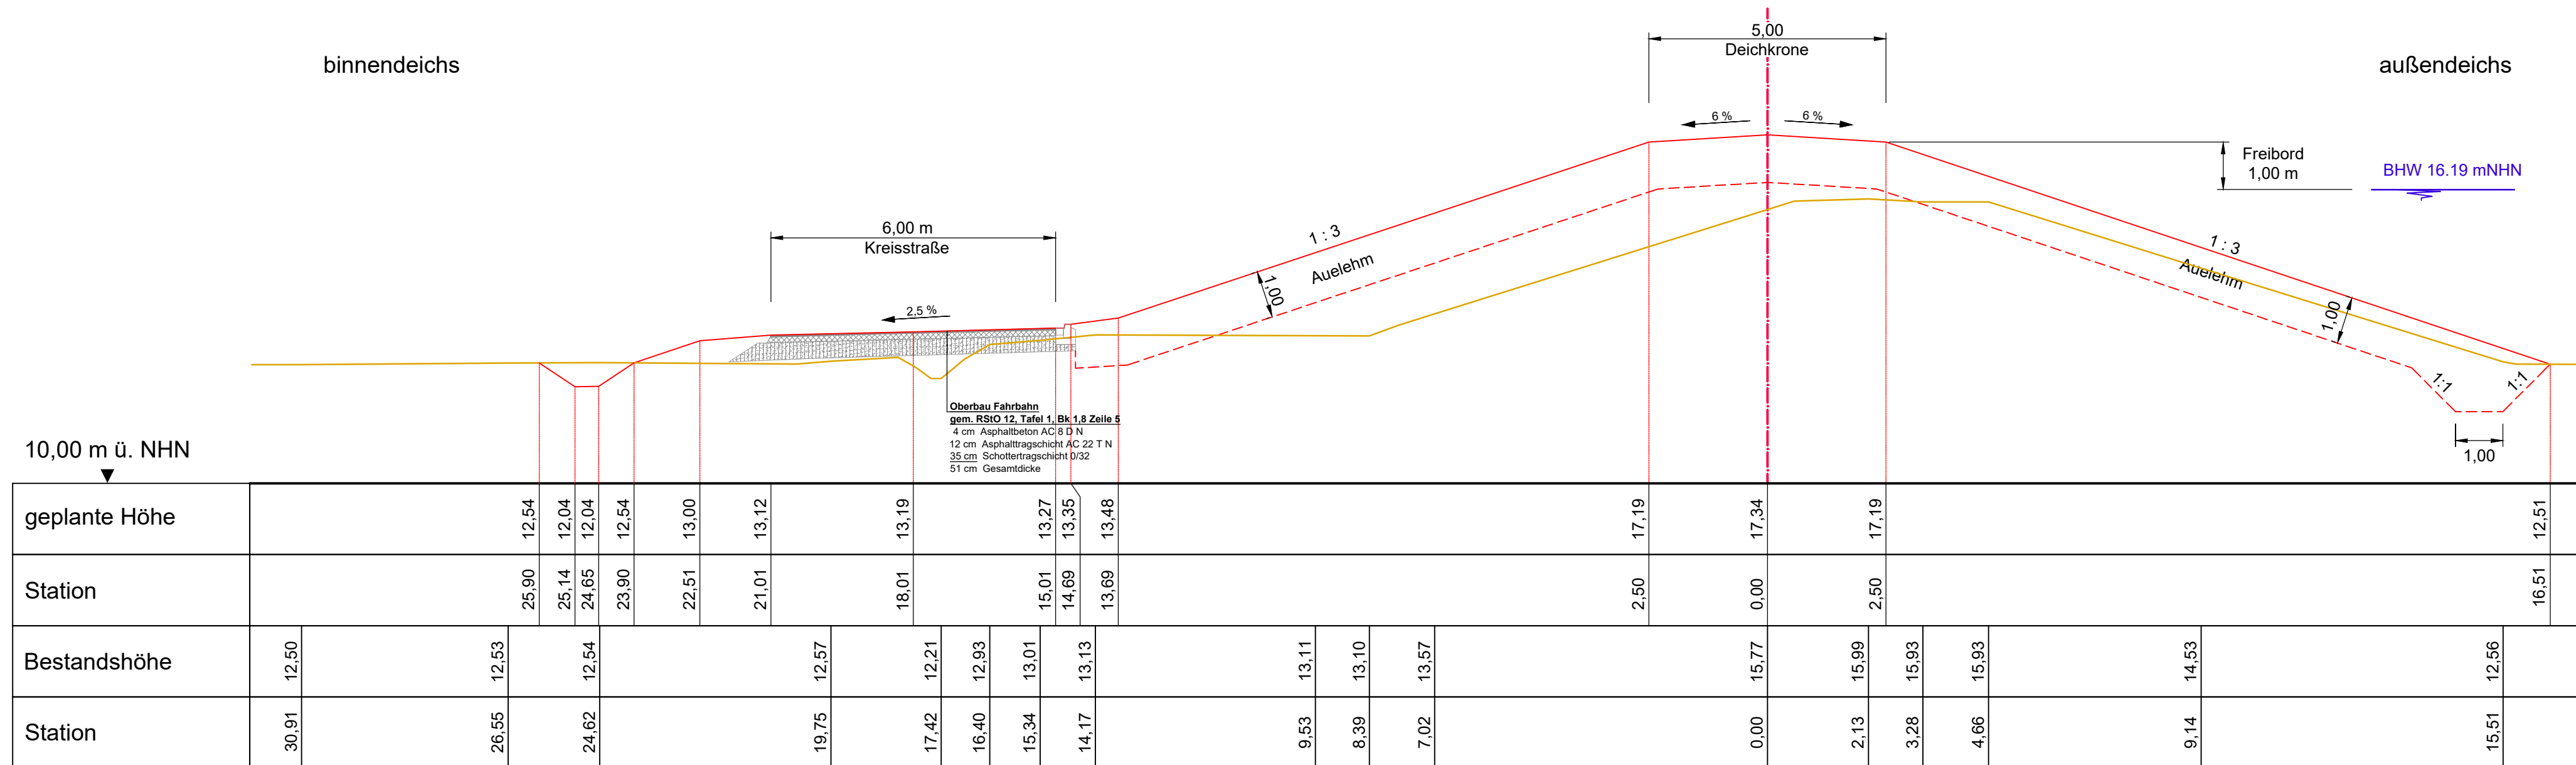

Inhalt der Änderungsanträge 1-3 eingearbeitet.	09.01.2020	B. Schröder	Gö/Ba
geändert / ergänzt	Datum	Bearbeiter/in	Gezeichnet

Jeetzeldeichverband Abschließende Fassung des Antrages auf Planfeststellung zur Erhöhung und Verstärkung des vorhandenen Deiches zwischen Elbe-km 519,80 und 521,95 (HWSW Wussegel - HWSW Hitzacker) vom 11.07.2018, Stand Dezember 2019			
Querschnitt Maßstab 1 : 100			Anlage: 2.4.2.2
			Ausfertigung:
Aufgestellt: Lüneburg, 28. Mai 2018 Niedersächsischer Landesbetrieb für Wasserwirtschaft, Küsten- und Naturschutz -Betriebsstelle Lüneburg -		Datum	Unterschrift
	Bearbeiter/in	Mai 2018	
	Anfertigung der Zeichnung	Mai 2018	