


Querschnitt Q - 04, Deich-km 1+123

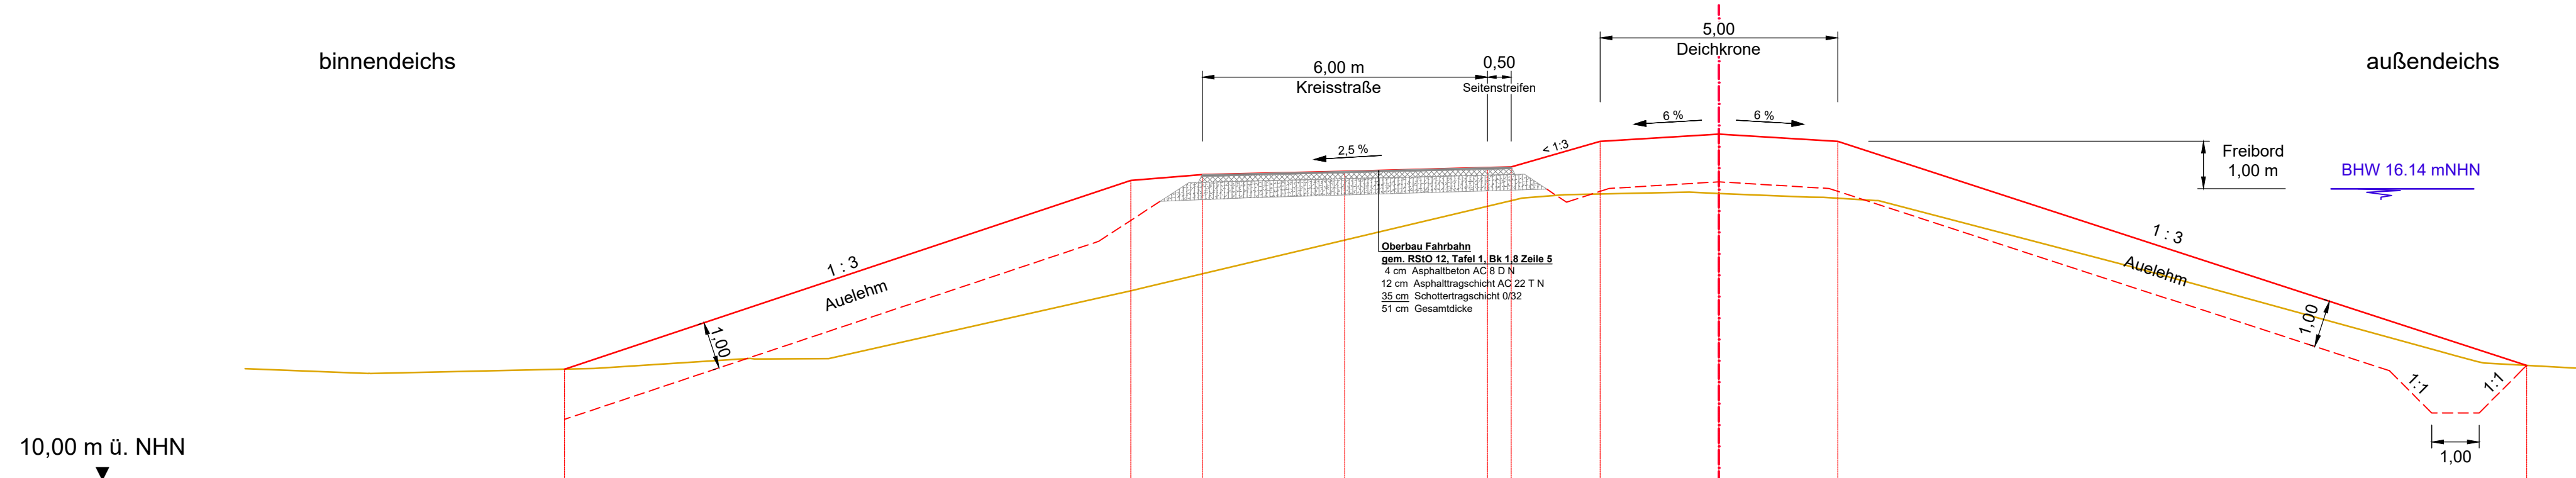

geplante Höhe		12,35				16,31	16,44		16,51		16,59	16,60	16,81	17,14		17,29		17,14			12,43
geplante Station		24,28				12,37	10,87		7,87		4,87	4,37	3,55	2,50		0,00		2,50			16,99
Bestandshöhe	12,26	12,36	12,57	12,57	14,08								16,02		16,05	15,97	15,90		14,49	12,74	12,37
Station	28,37	23,66	20,28	18,72	12,03								3,25		0,00	1,90	3,29		8,75	15,10	18,01

Inhalt der Änderungsanträge 1-3 eingearbeitet.	09.01.2020	B. Schröder	Gö/Ba
geändert / ergänzt	Datum	Bearbeiter/in	Gezeichnet

Jeetzeldeichverband


Abschließende Fassung des Antrages auf Planfeststellung zur Erhöhung und Verstärkung des vorhandenen Deiches zwischen Elbe-km 519,80 und 521,95 (HWSW Wussegel - HWSW Hitzacker) vom 11.07.2018, Stand Dezember 2019

Querschnitt

Maßstab 1 : 100

Aufgestellt:
Lüneburg, 28. Mai 2018

 Niedersächsischer Landesbetrieb für Wasserwirtschaft, Küsten- und Naturschutz -Betriebsstelle Lüneburg -

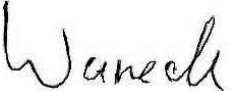

Bearbeiter/in

Mai 2018

Anfertigung der Zeichnung

Mai 2018

Datum

Mai 2018

Unterschrift



