


Querschnitt Q - 06, Deich-km 2+158

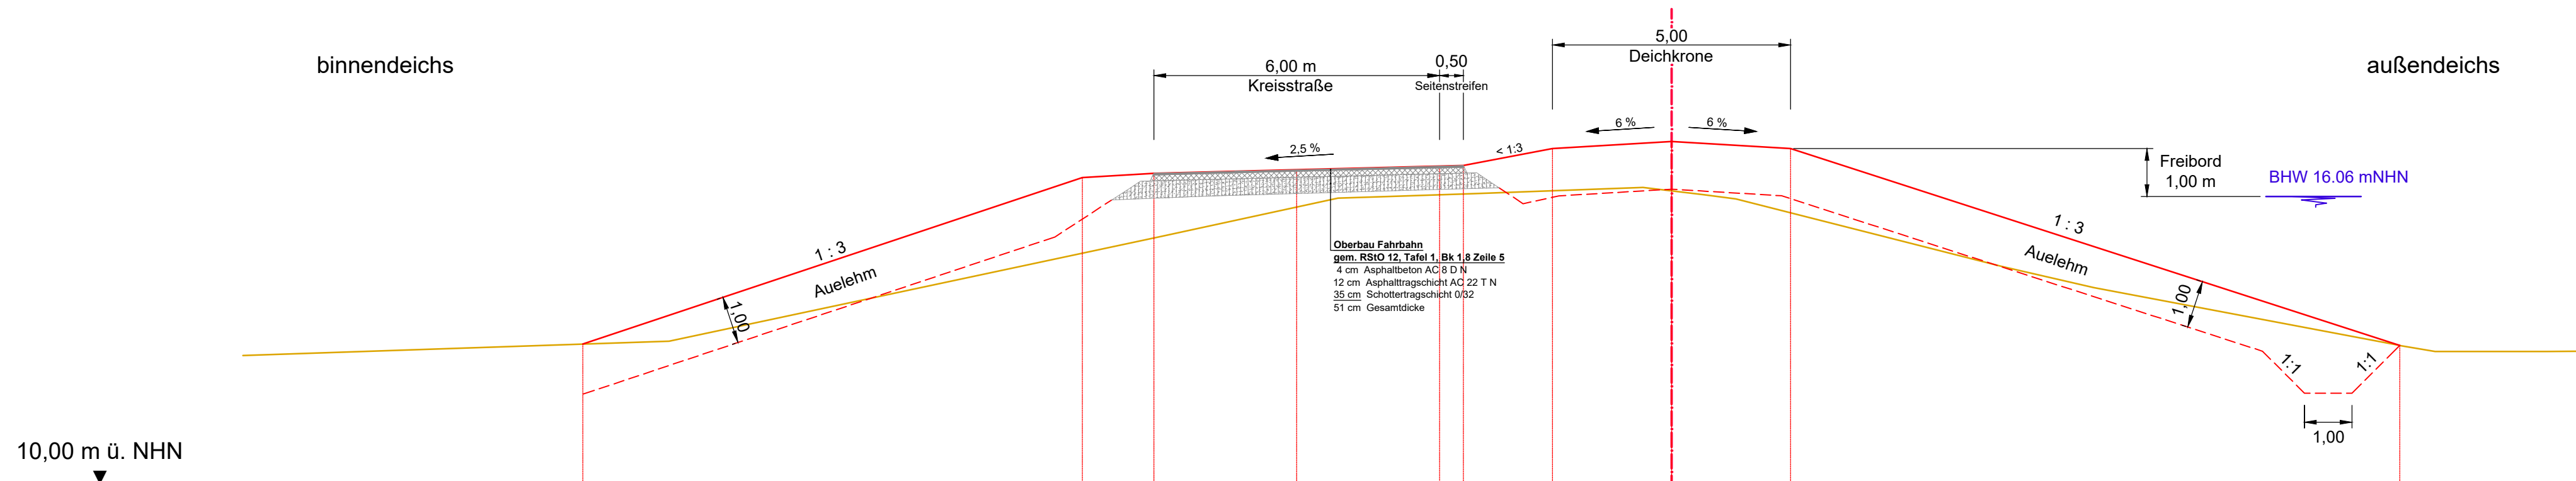

geplante Höhe	12,96	16,46	16,55	16,63	16,70	16,71	16,85	17,07	17,22	17,07	12,93	
Station	22,64	12,37	10,87	7,87	4,87	4,37	3,55	2,50	0,00	2,50	15,29	
Bestandshöhe	13,02	15,23	16,03	16,06	16,12	16,18	16,01	14,59	14,15	12,93	12,81	12,81
Station	21,05	10,70	7,00	5,95	4,17	0,00	1,35	6,94	8,87	15,29	17,78	18,95

Inhalt der Änderungsanträge 1-3 eingearbeitet.	09.01.2020	B. Schröder	Gö/Ba
geändert / ergänzt	Datum	Bearbeiter/in	Gezeichnet

Jeetzeldeichverband

Abschließende Fassung des Antrages auf Planfeststellung zur Erhöhung und Verstärkung des vorhandenen Deiches zwischen Elbe-km 519,80 und 521,95 (HWSW Wussegel - HWSW Hitzacker) vom 11.07.2018, Stand Dezember 2019

Querschnitt

Maßstab 1 : 100

Aufgestellt:
Lüneburg, 28. Mai 2018

Niedersächsischer Landesbetrieb für
Wasserwirtschaft, Küsten- und Naturschutz
-Betriebsstelle Lüneburg -

Datum

Mai 2018

Unterschrift



Anlage:


2.4.2.6

Ausfertigung:

Anfertigung der Zeichnung

Mai 2018

Gezeichnet

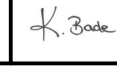

D:\2_01\Bau\03_Fig\deich\Hitzacker\Wasser\Plan\Zeichnungen\07_Planfeststellung_Jan 2020\2.4.2.6_Querschnitt Q-06_Fig\deich-Pfote.dwg