Darstellung Bau-km 0+500

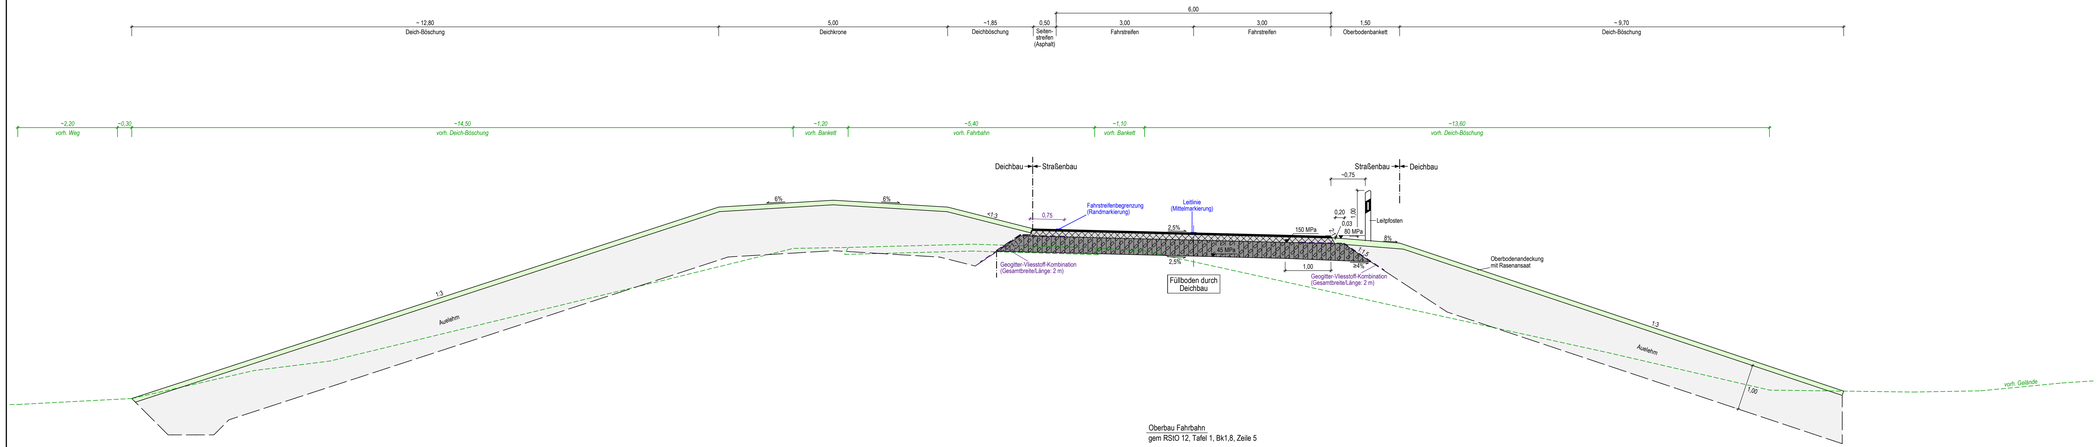

Oberbau Fahrbahn
gem RSIO 12, Tafel 1, Bk1,8, Zeile 5

4 cm	Asphaltbeton AC 8 D N
12 cm	Asphalttragschicht AC 22 T N
35 cm	Schottertragschicht 0/32
51 cm	Gesamtdicke

Änderungen

Nr.	Art der Änderung	Dat.	bearb.	ges.				
1	Entfall TB u. Öko-Deckverkstein, Asphaltbreite 6,50 m	29.10.19	Hi/Sie	Schl				
2	Entfall Schottertankett	12.11.19	Hi/Sie	Schl				
3								

Blatt 1

Jeetzeldeichverband

Ausführungsplanung zur
Erhöhung und Verstärkung des vorhandenen Deiches
zwischen Elbe-km 519,80 und 521,95
(HWSW-Wüsegel - HWSW Hitzacker)

Rückbau und Neubau der K 36

Anlage Nr. 14	Blatt Nr. 1
Zeichnungsnummer 118-WB-142 14/1	letzte Änderung 12.11.2019
Blattgröße 1125 x 297	Maßstab 1 : 50

Straßenquerschnitt

Aufgestellt:

..... , den .....

Geprüft:

Projektbearbeitung:

INGENIEURBÜRO RAUCHENBERGER GmbH
Heinz-Kollan-Str. 1, 29451 Dannenberg, Tel. 05861/9995-0
Fax. 05861/9995-29, E-Mail: info@IBRauchenberger.de

	Datum	Zeichen
bearbeitet:	17.06.2019	Ha
gezeichnet:	17.06.2019	Pz
geprüft:	17.06.2019	Ha