


— Neubau

Endgültige Abmessungen nach
statischen, konstruktiven und
bauphysikalischen Erfordernissen

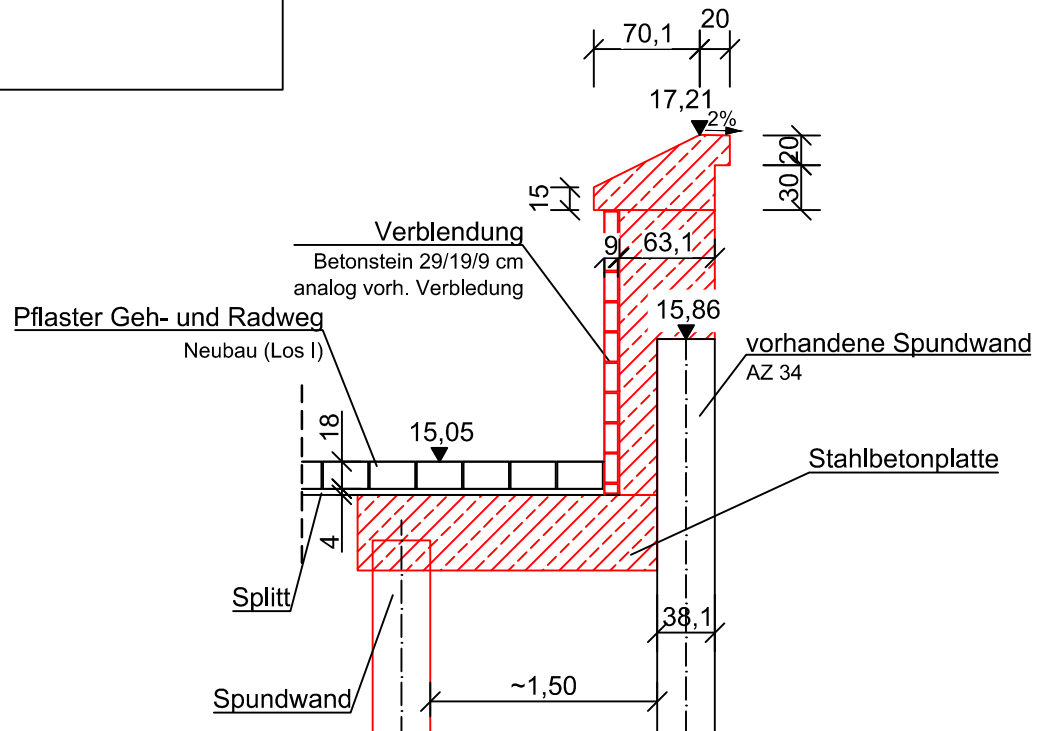

Inhalt der Änderungsanträge 1-3 eingearbeitet.	09.01.2020	B. Schröder	Gö/Ba
Geändert / ergänzt	Datum	Bearbeiter	Gezeichnet

Jeetzeleichverband Abschließende Fassung des Antrages auf Planfeststellung zur Erhöhung und Verstärkung des vorhandenen Deiches zwischen Elbe-km 519,80 und 521,95 (HWSW Wussegel - HWSW Hitzacker) vom 11.07.2018, Stand Dezember 2019		
Systemskizze Erhöhung und Verstärkung der vorhandenen HWSW Hitzacker		Höhen Bezugssystem NHN Koordinatensystem UTM
Aufgestellt: Lüneburg, den 11.06.2019  Niedersächsischer Landesbetrieb für Wasserwirtschaft, Küsten- und Naturschutz - Betriebsstelle Lüneburg - 	Maßstab 1 : 50	Anlage 2.4.2.9
	Datum	Unterschrift
Anfertigung der Zeichnung	Juni 2019	T. Schröder
Bearbeiter/in	Juni 2019	Schröder