Längsschnitt - Achse Deichkrone

Station 0+000 bis 0+510

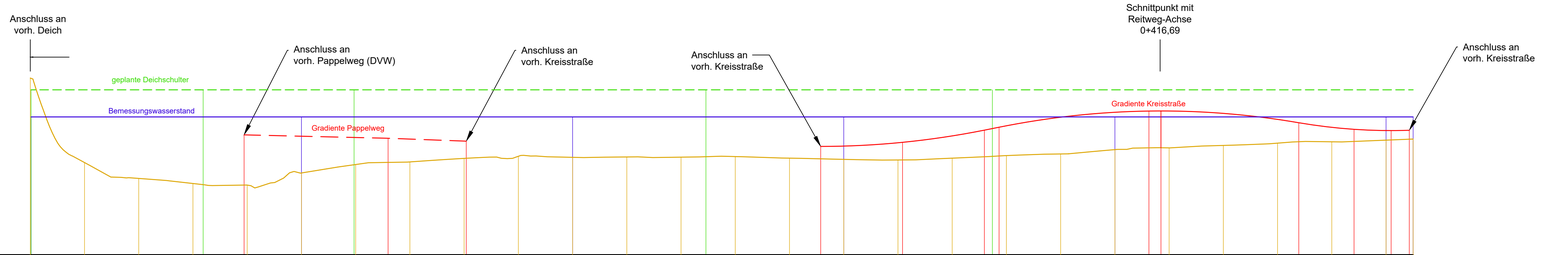

Station	gepl. Deichschulter	Bemessungshochwasser	gepl. Deichverteidigungsweg	vorh. Bestand (in Achslage)
0+000	21,09			21,53
0+010				19,14
0+020				18,41
0+030				17,87
0+040				17,82
0+050				17,75
0+060				17,63
0+070				17,56
0+078,85			19,43	17,58
0+080	21,09			17,58
0+090				17,67
0+100		20,09		18,02
0+110				18,19
0+120				18,33
0+130	21,09			18,41
0+131,96			19,30	
0+140				18,43
0+150				18,50
0+160				18,56
0+160,79			19,20	
0+170				18,61
0+180				18,64
0+190				18,62
0+200		20,09		18,60
0+210				18,60
0+220				18,61
0+230				18,59
0+240				18,61
0+250	21,09			18,63
0+260				18,63
0+270				18,60
0+280				18,57
0+290				18,55
0+291,51			19,00	
0+300		20,09		18,52
0+310				18,50
0+320				18,50
0+321,68			19,15	
0+330				18,52
0+340				18,57
0+350				18,61
0+351,85			19,60	
0+357,28			19,71	
0+360	21,09			18,66
0+370				18,70
0+380				18,72
0+390				18,80
0+400		20,09		18,88
0+410				18,94
0+412,55			20,31	
0+417,00			20,31	
0+420				18,95
0+430				19,00
0+440				19,04
0+450				19,07
0+460				19,12
0+467,83			19,88	
0+470				19,18
0+480				19,17
0+488,20			19,63	
0+490				19,19
0+500		20,09		19,23
0+501,87			19,59	
0+508,58			19,60	
0+510	21,09	20,09		19,27

Geändert / ergänzt	Datum	Bearbeiter	Gezeichnet

Planfeststellung

Gemeinde Höhbeck

Antrag auf Allgemeine Vorprüfung und Antrag auf Planfeststellung

für den Neubau des linksseitigen Elbedeiches in der Ortslage Vietze,
3. Planungsabschnitt, Station 0+000 bis 0+600, Elbe-km 488,5 bis Elbe-km 489,0

Längsschnitt

Pappelweg, Kreisstraße

Station 0+000 bis 0+510

Höhenbezugssystem: NHN

Koordinatensystem: UTM

Aufgestellt:
Lüneburg, 30. September 2020

NLWKN

Niedersächsischer Landesbetrieb für Wasserwirtschaft, Küsten- und Naturschutz
- Betriebsstelle Lüneburg -

Wanecke

	Maßstab der Länge 1:1000 der Höhe 1:100	Datum	Unterschrift
Anfertigung der Zeichnung	August 2020		
Bearbeiter/in	August 2020		

Anlage 2.4.1.1

Blattgröße: KB_(297 x 950)

AutoCAD Civil 3D