


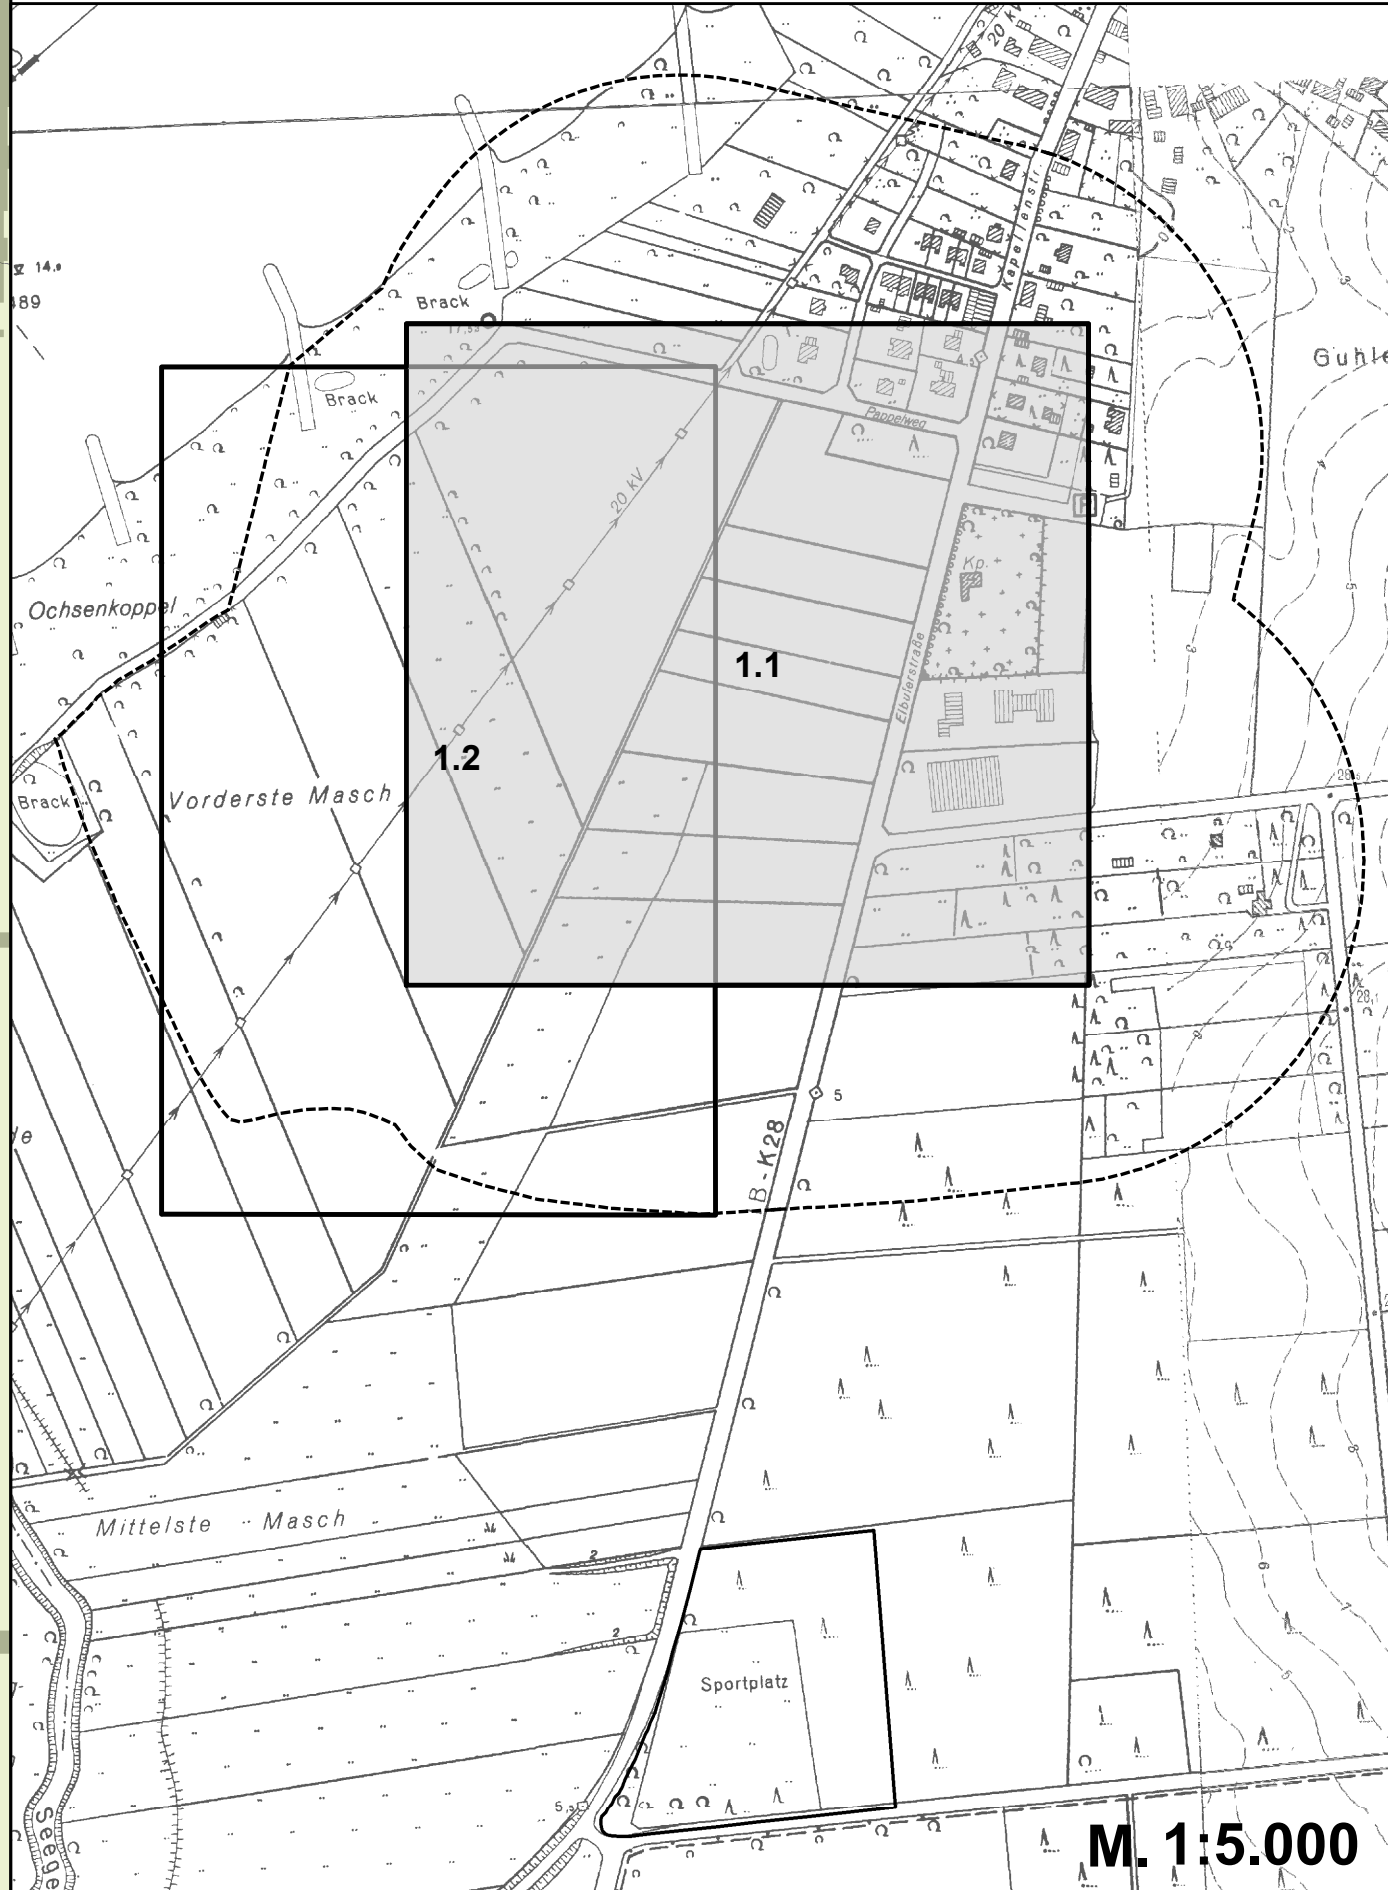

Deichtrasse		
B	H	Bo
Gw	Ow	L



Legende siehe Blatt Nr. 1.0

Antrag auf Allgemeine Vorprüfung und Antrag auf Planfeststellung
für den Neubau des linksseitigen Elbedeiches in der Ortlage Vietze,
3. Planfeststellungsabschnitt, Station 0+000 bis 0+600,
Elbe-km 488,5 bis Elbe-km 489,0

Landschaftspflegerischer Begleitplan
Deckblatt vom 21.07.2021

Bestands- und Konfliktplan

Blatt Nr. 1.1 **Maßstab: 1:500**

Blattnummer	1.1	1.2	2.1	2.2	2.3	3
-------------	-----	-----	-----	-----	-----	---

Lamprecht & Wellmann GbR Landschaftsarchitekten und Landschaftsplaner Ringstraße 27, 29525 Uelzen Tel.: 0581 - 973 93 00 Fax: 0581 - 973 93 27 E-Mail: info@lw-landschaftsplanung.de http://www.lw-landschaftsplanung.de		Bearbeiter/-in Zeichner Geprüft Zeichen Erstellt / Geändert Blattgröße: 110 x 88 cm	A. Rescke-Lampr. S. Schultz 18.08.2020 Uelzen, 23. September 2021
---	--	--	--