


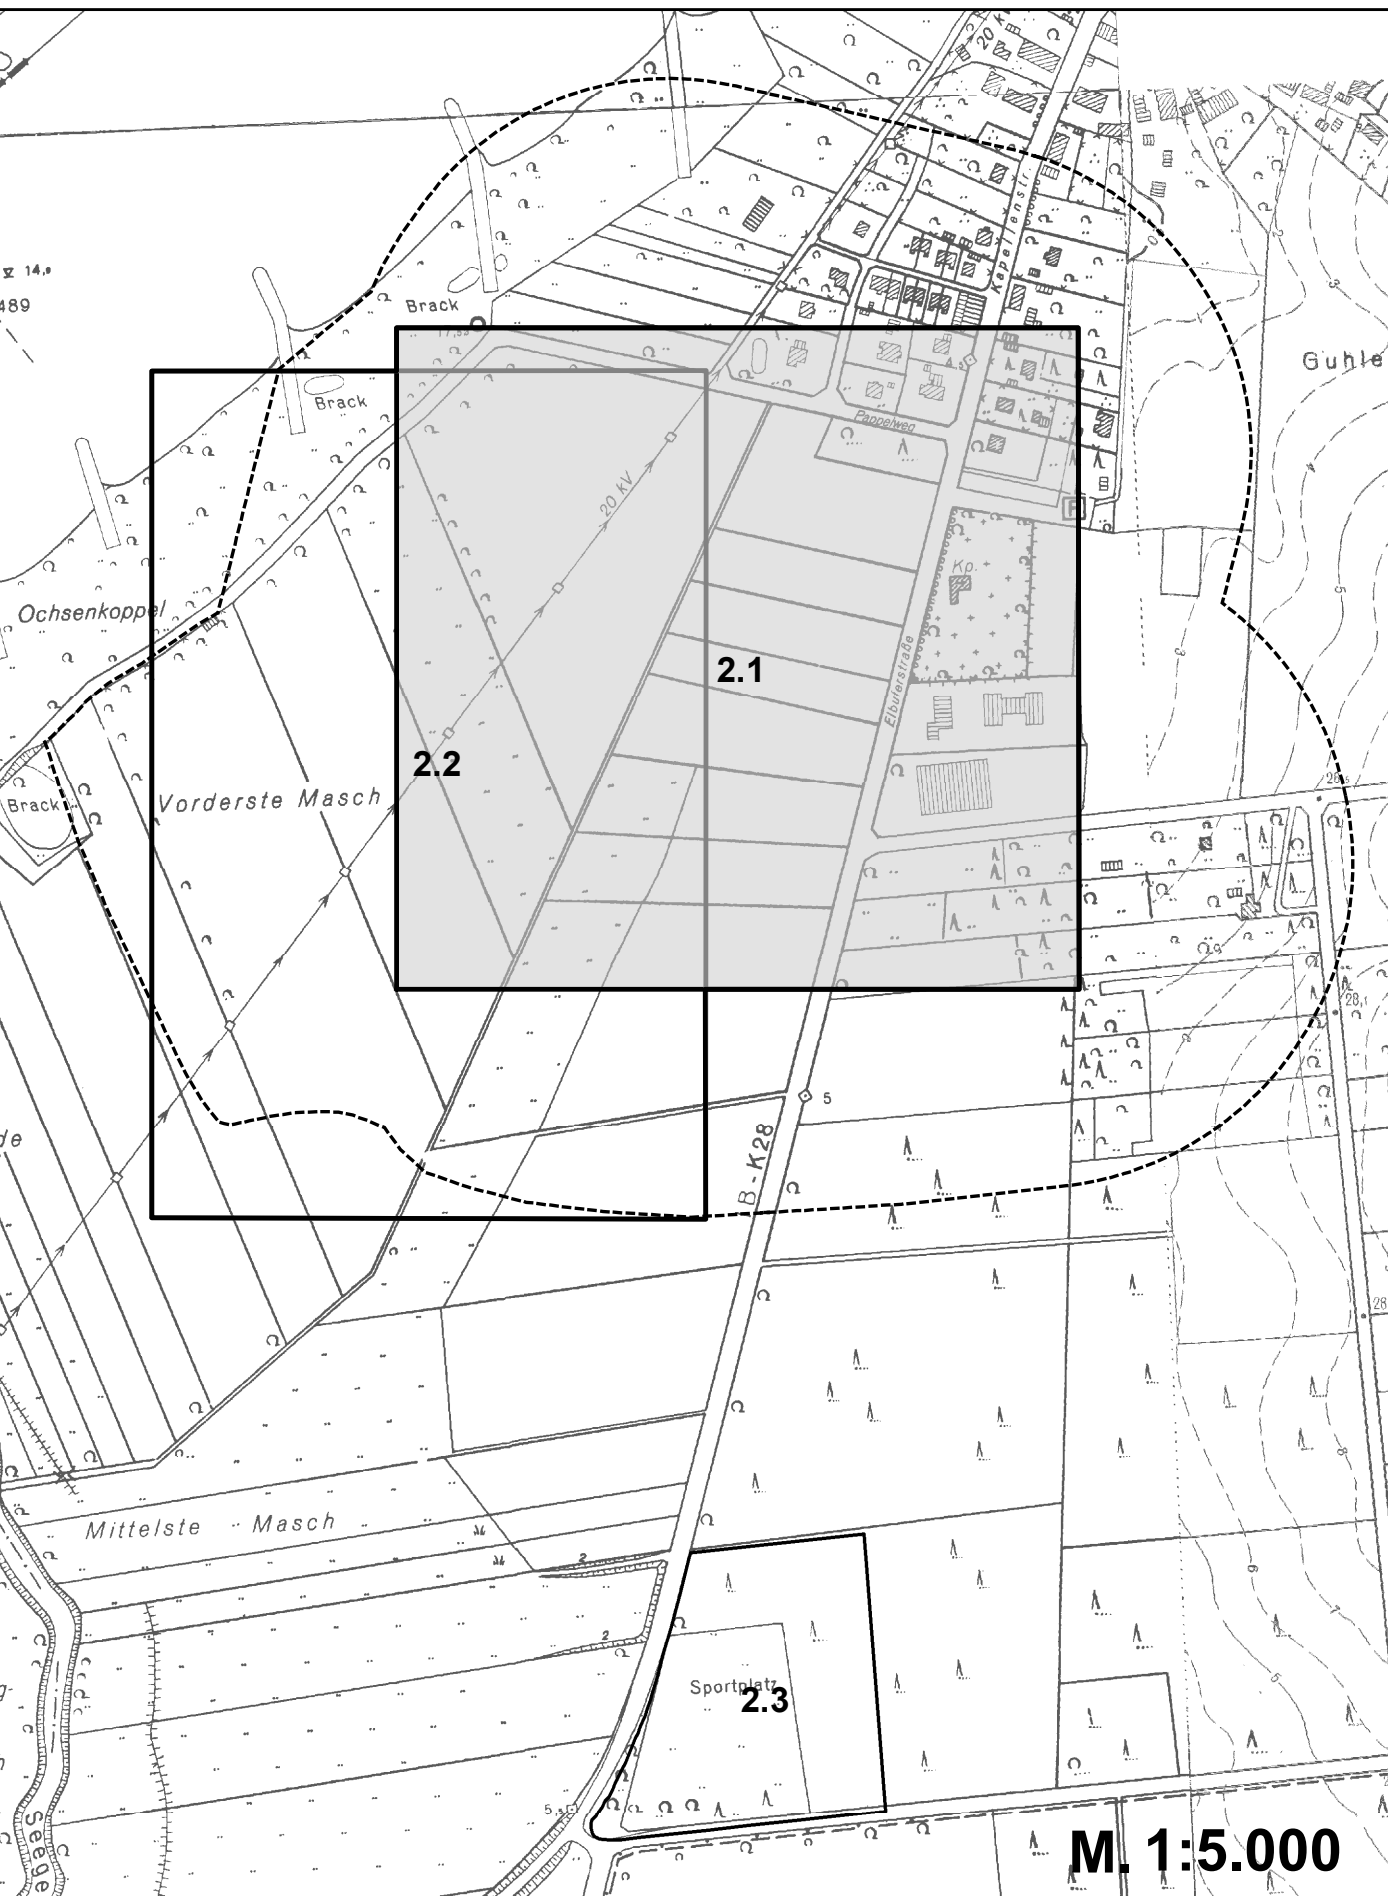

Antrag auf Allgemeine Vorprüfung und Antrag auf Planfeststellung
für den Neubau des linksseitigen Elbedeiches in der Ortlage Vietze,
3. Planfeststellungsabschnitt, Station 0+000 bis 0+600,
Elbe-km 488,5 bis Elbe-km 489,0

Blattnummer									
1.1	1.2	2.1	2.2	2.3	3				
Lamprecht & Wellmann GbR Landschaftsarchitekten und Landschaftsplaner Ringstraße 27, 29525 Uelzen Tel: 0581 - 973 93 00 Fax: 0581 - 973 82 27 E-Mail: info@landschaftsplanung.de www.lw-landschaftsplanung.de									
Bearbeiter/-in Zeichner Geprüft Zeichnen Erstellt / Geändert Blattgröße: 110 x 88 cm						A. Rescke-Lamp. S. Schutz 18.08.2020 Uelzen, 23. September 2021			