


Übersichtsplan M 1:5000

0 100 200 300 400 500 m

ELBE

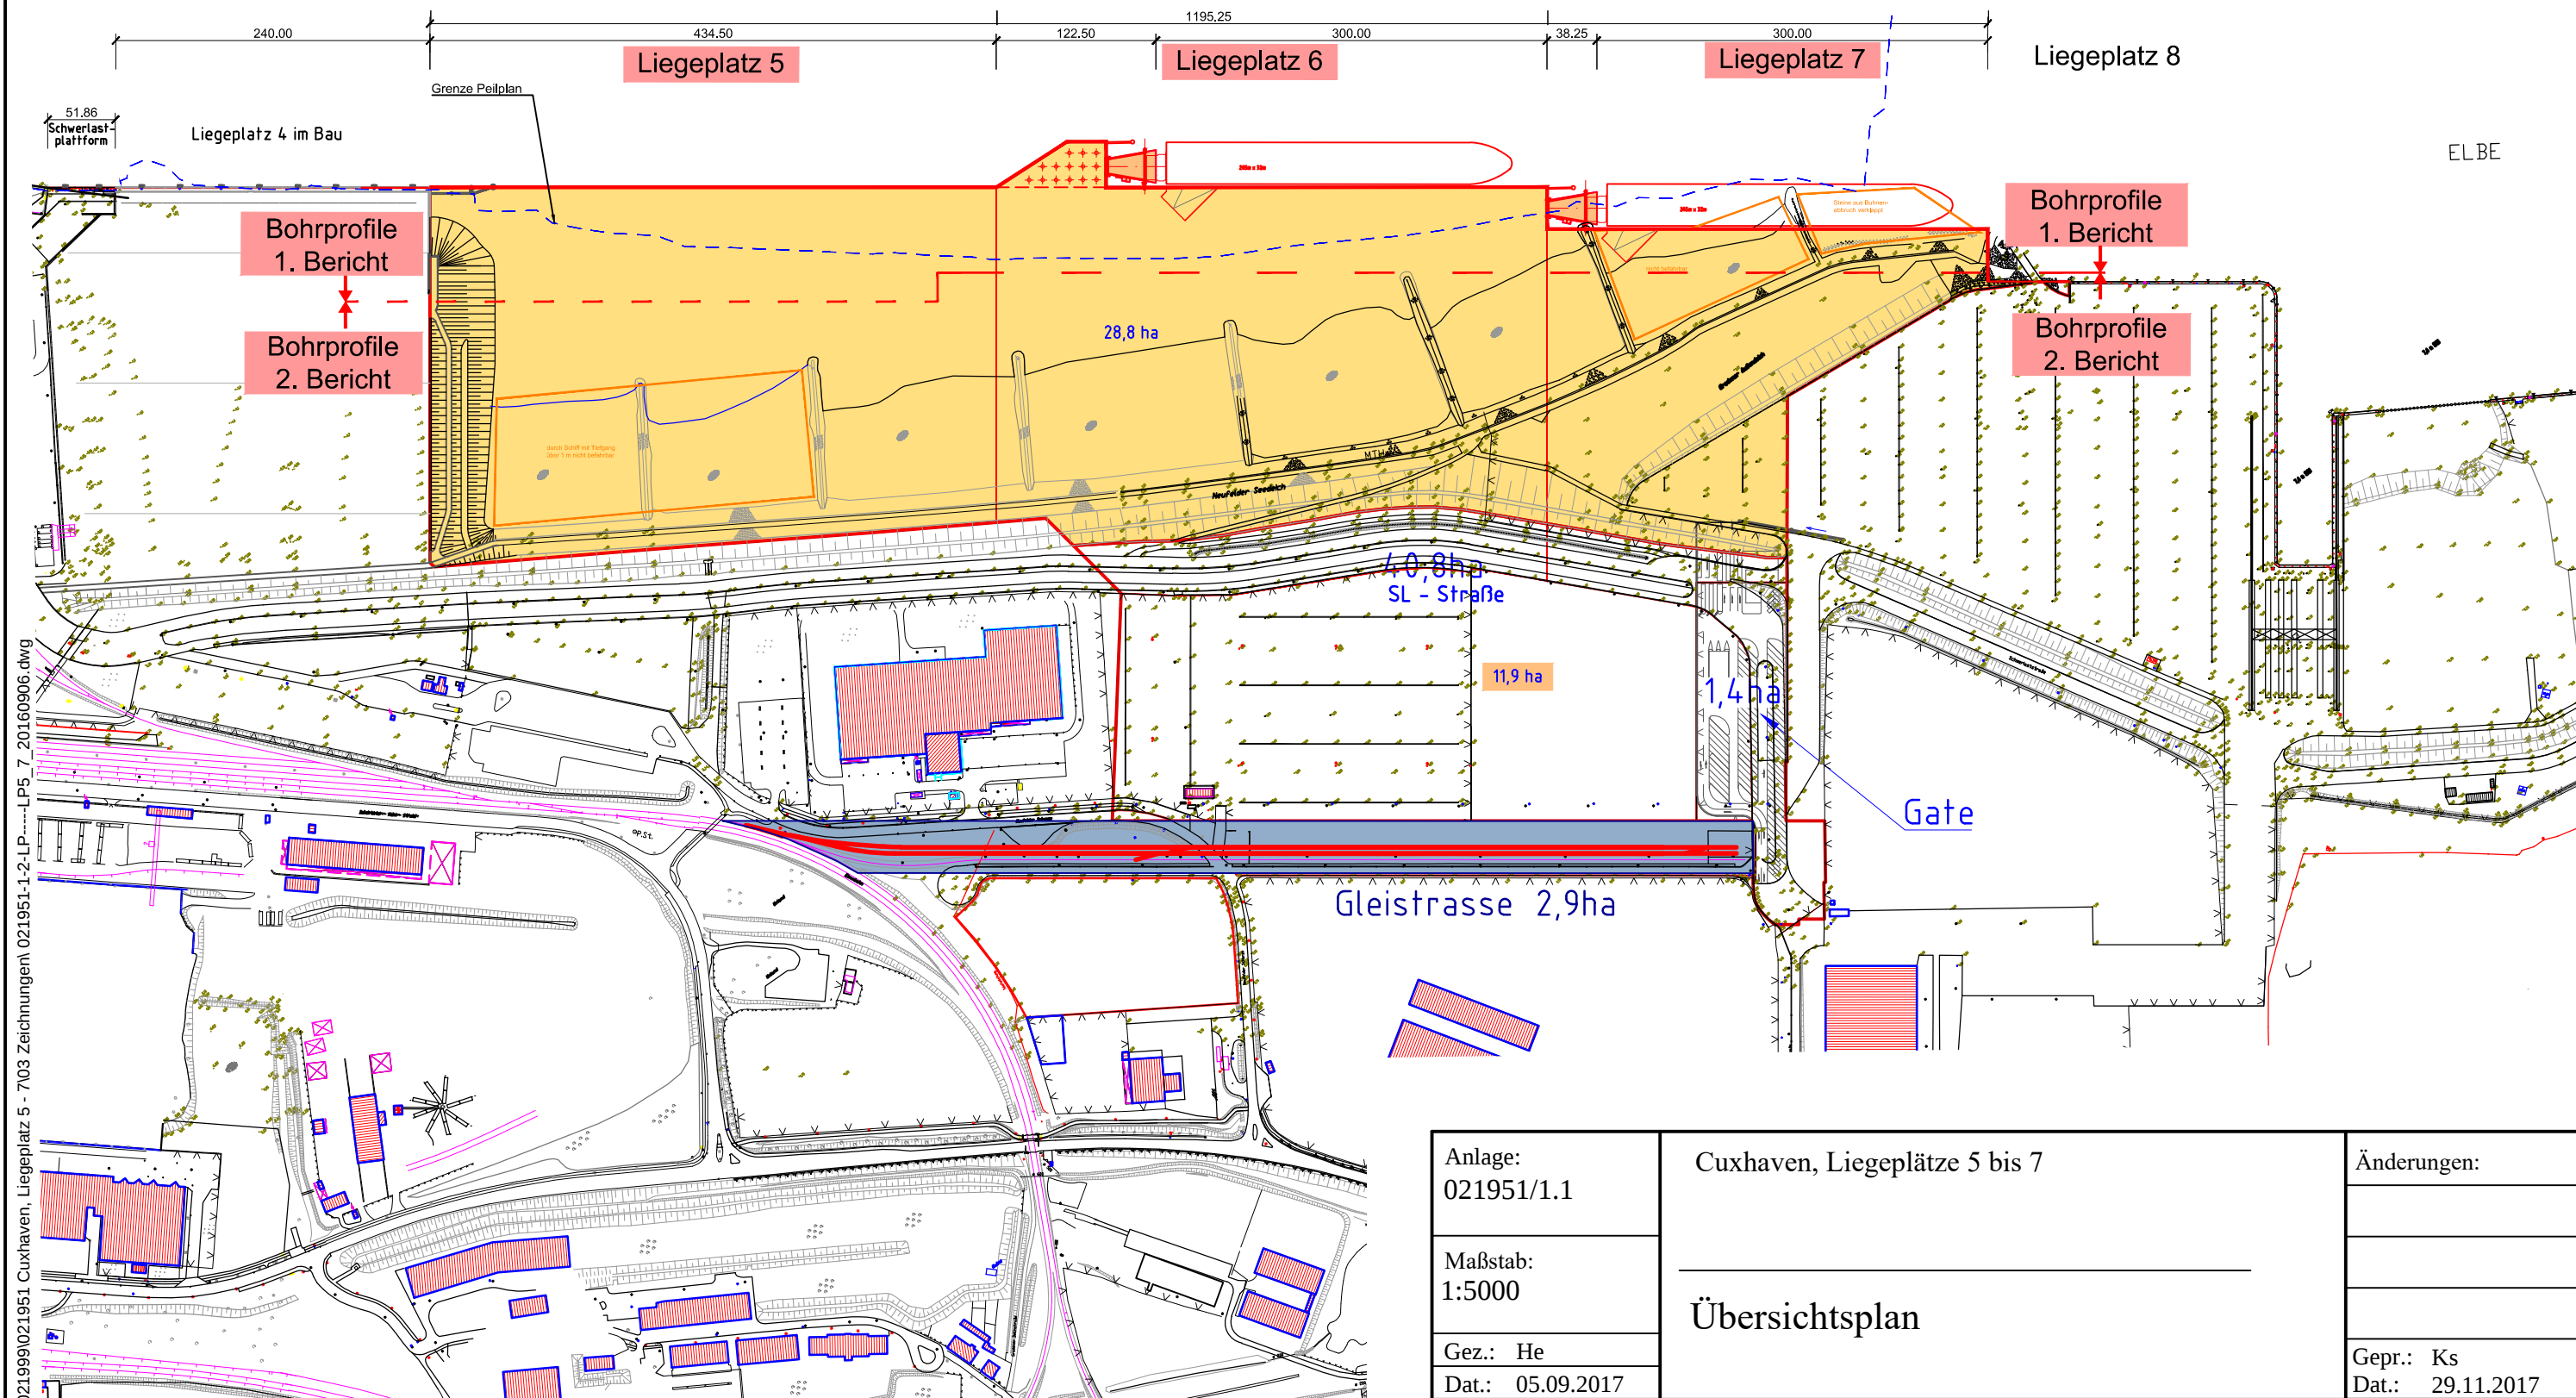

Anlage:
021951/1.1

Maßstab:
1:5000

Gez.: He
Dat.: 05.09.2017

Cuxhaven, Liegeplätze 5 bis 7

Übersichtsplan

Änderungen:

Gepr.: Ks
Dat.: 29.11.2017

GRUNDBAUINGENIEURE STEINFELD UND PARTNER
BERATENDE INGENIEURE mbB
20457 HAMBURG - REIMERSBRÜCKE 5 - TELEFON (040) 389139-0

