



Bohrprofile und Drucksondierungen M 1:100

ausgeführt von der Vulhop + Becker GmbH & Co KG, Rastede, im Zeitraum vom 09.03. bis 16.08.2017


WDS 25
5,90 m vorgebohrt

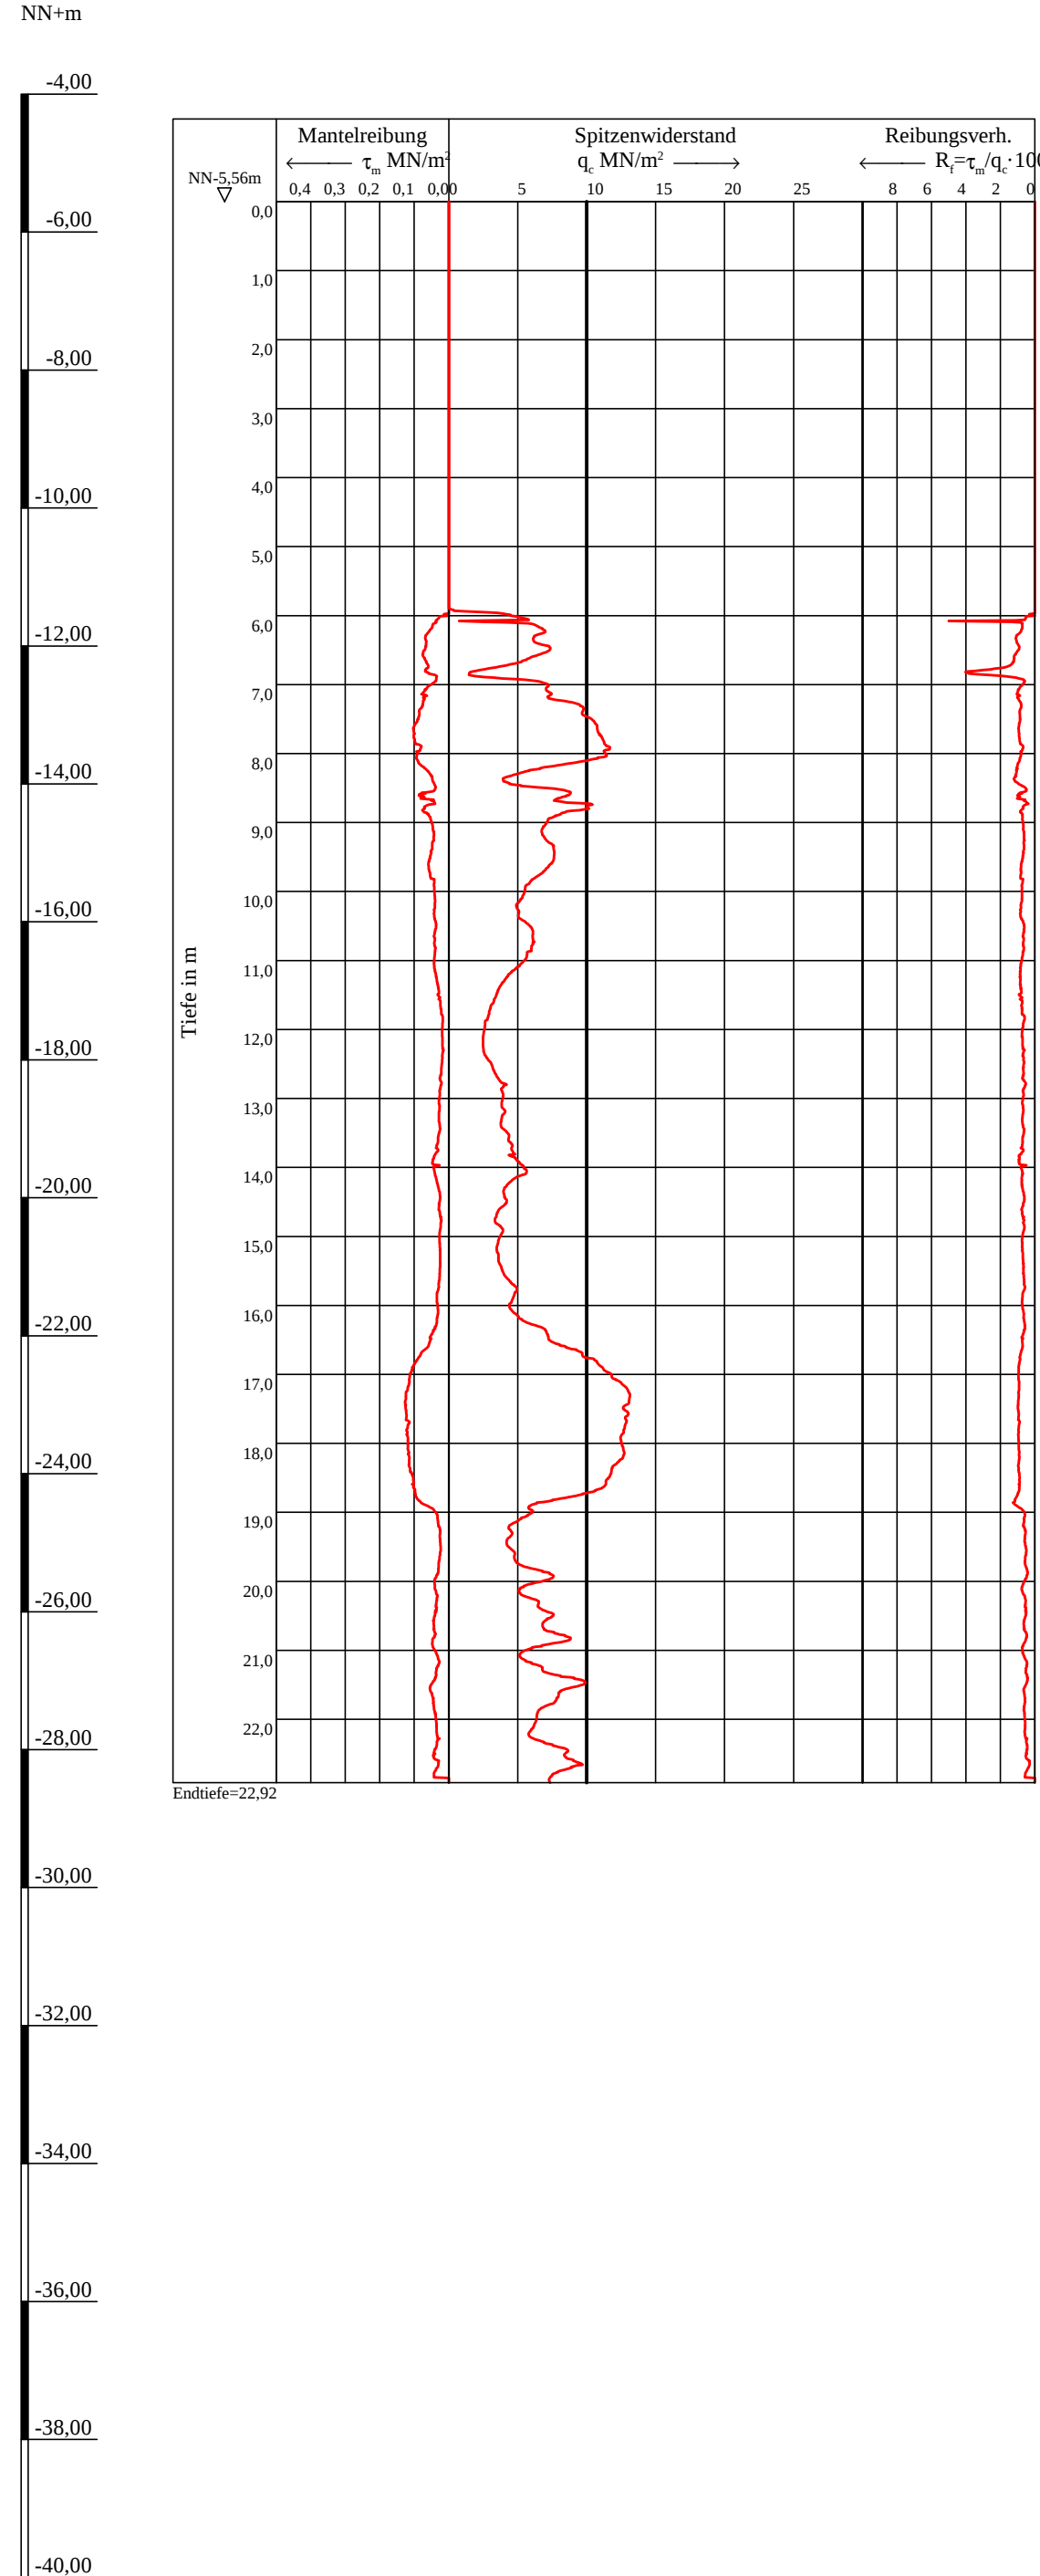


Vorbohrung WDS 25

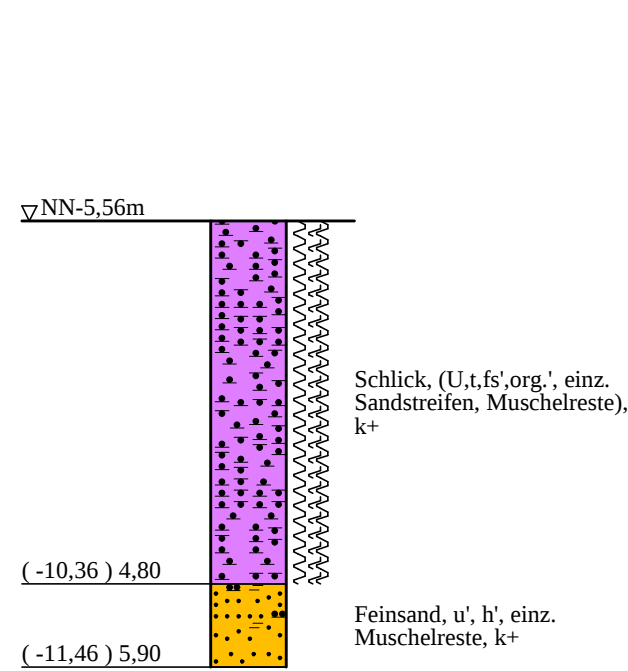


WB 16

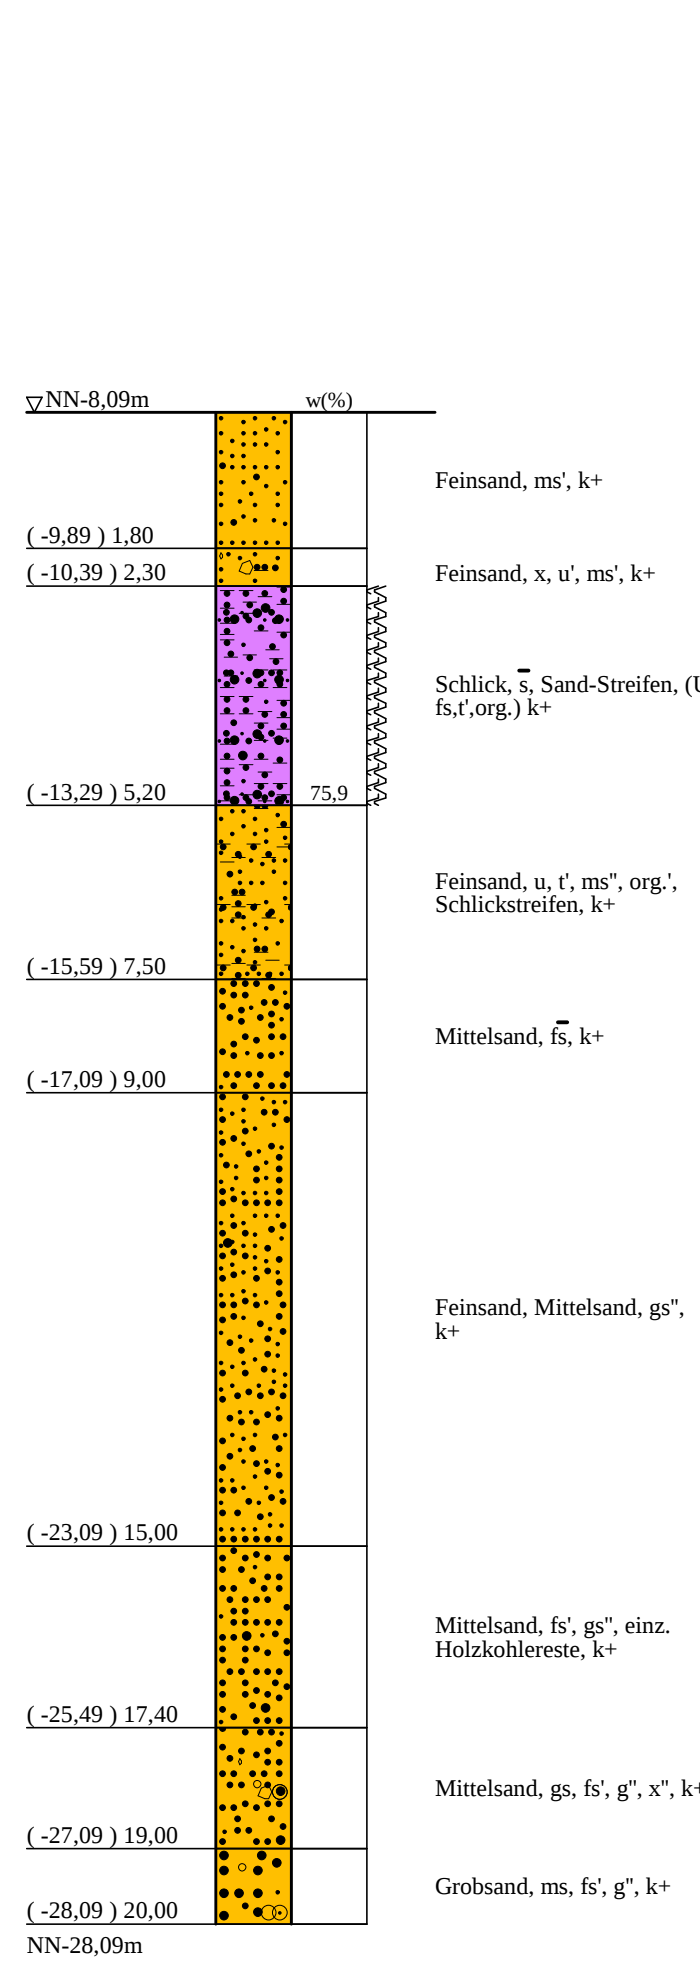


WDS 10
6,45 m vorgebohrt

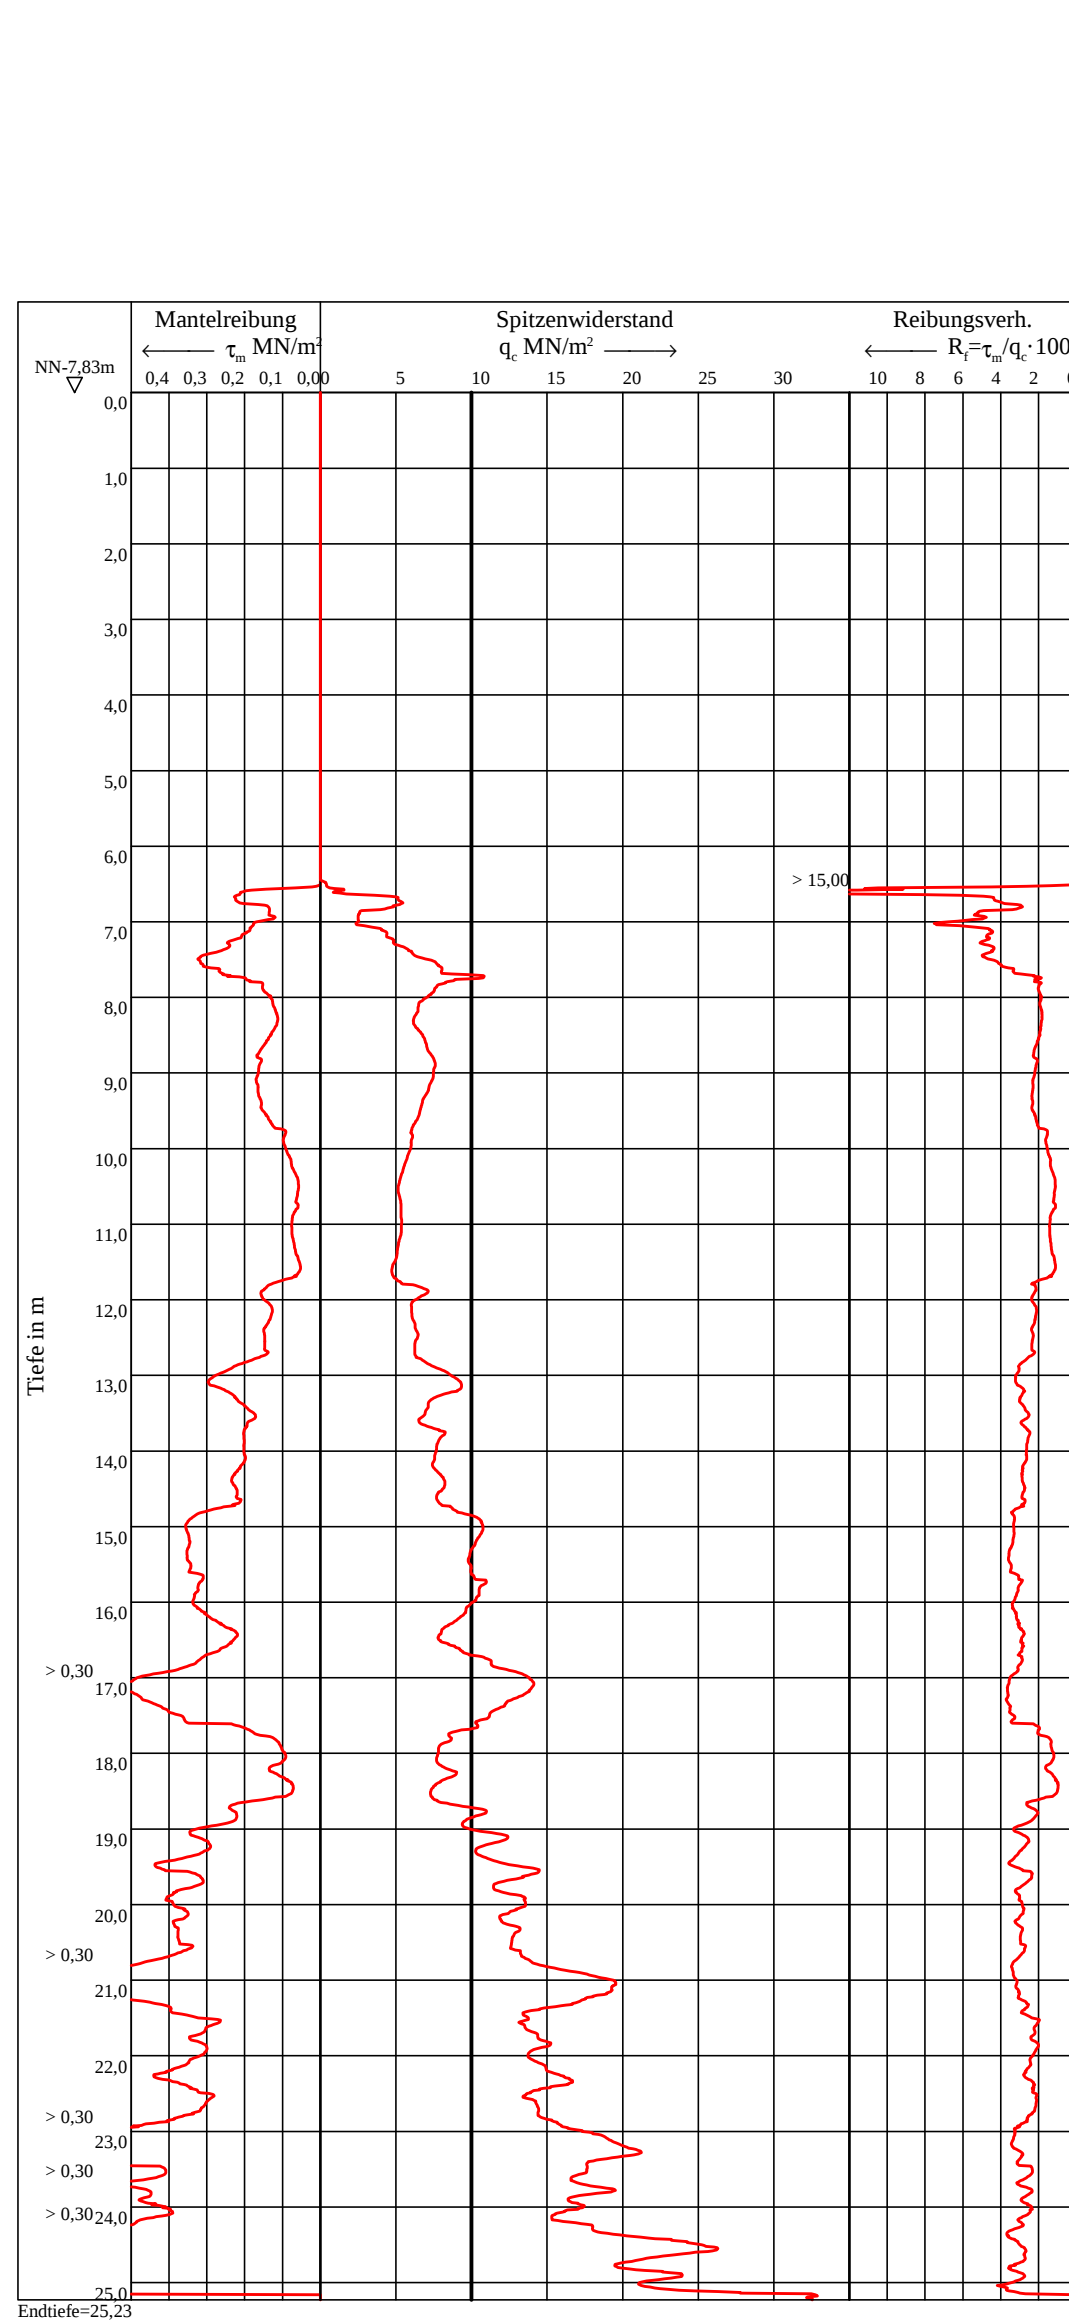


Vorbohrung WDS 10

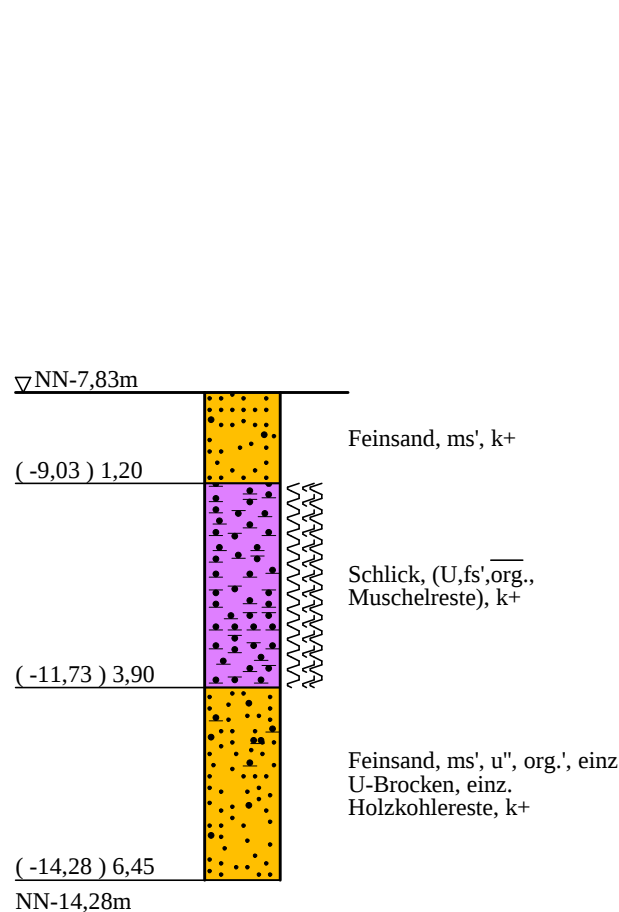


WB/WDS 10a

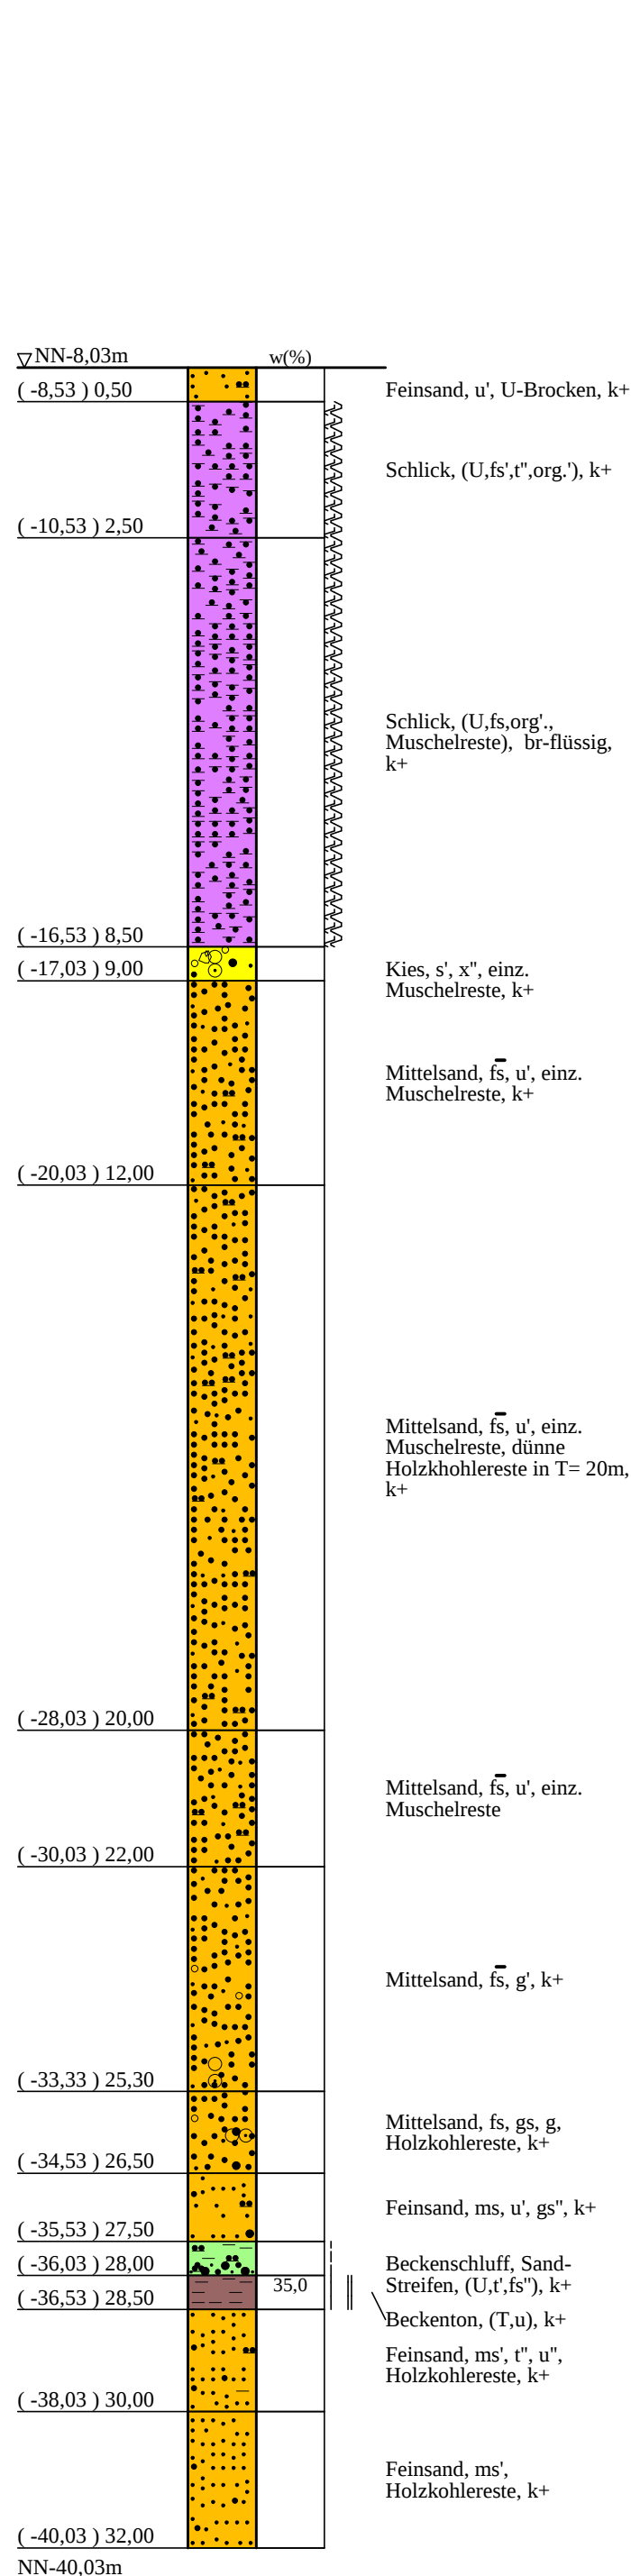


WDS 12
5,65 m vorgebohrt

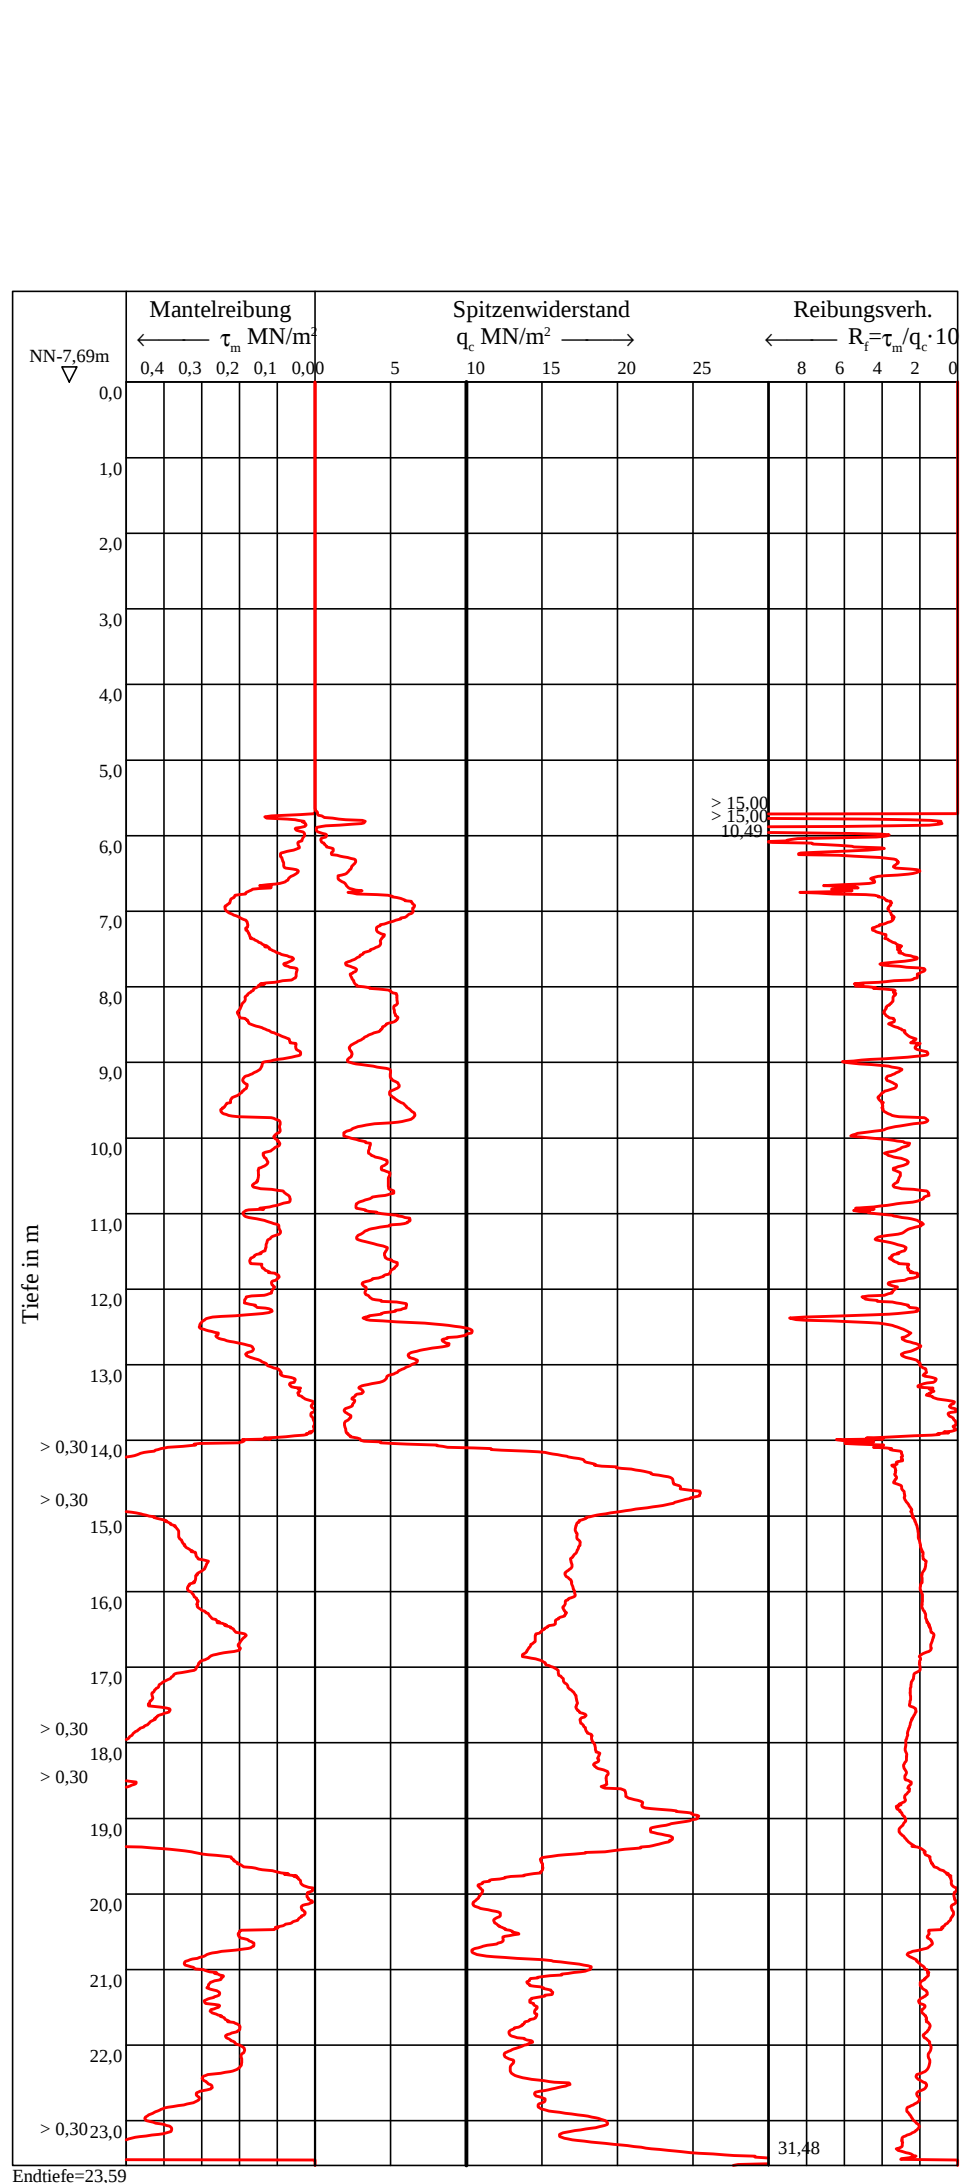

Vorbohrung WDS 12

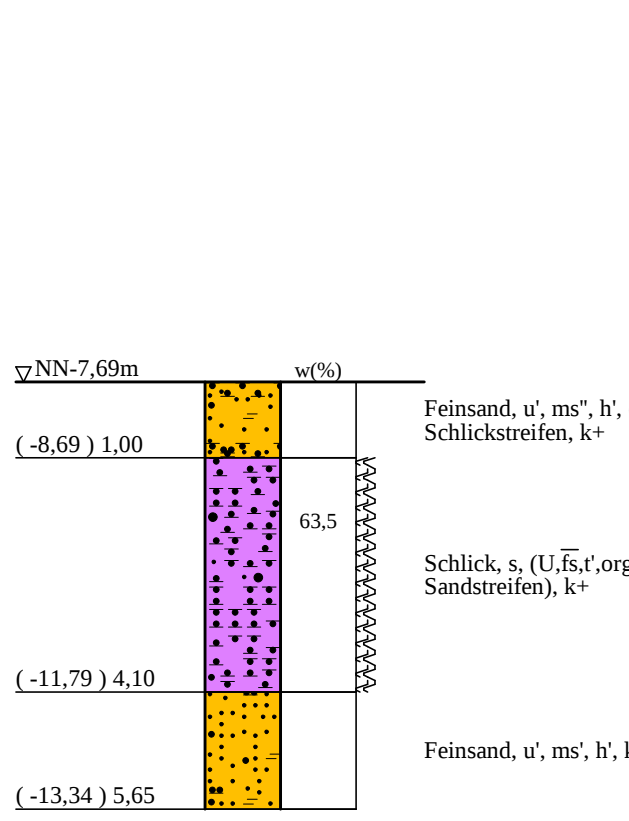

WB 23

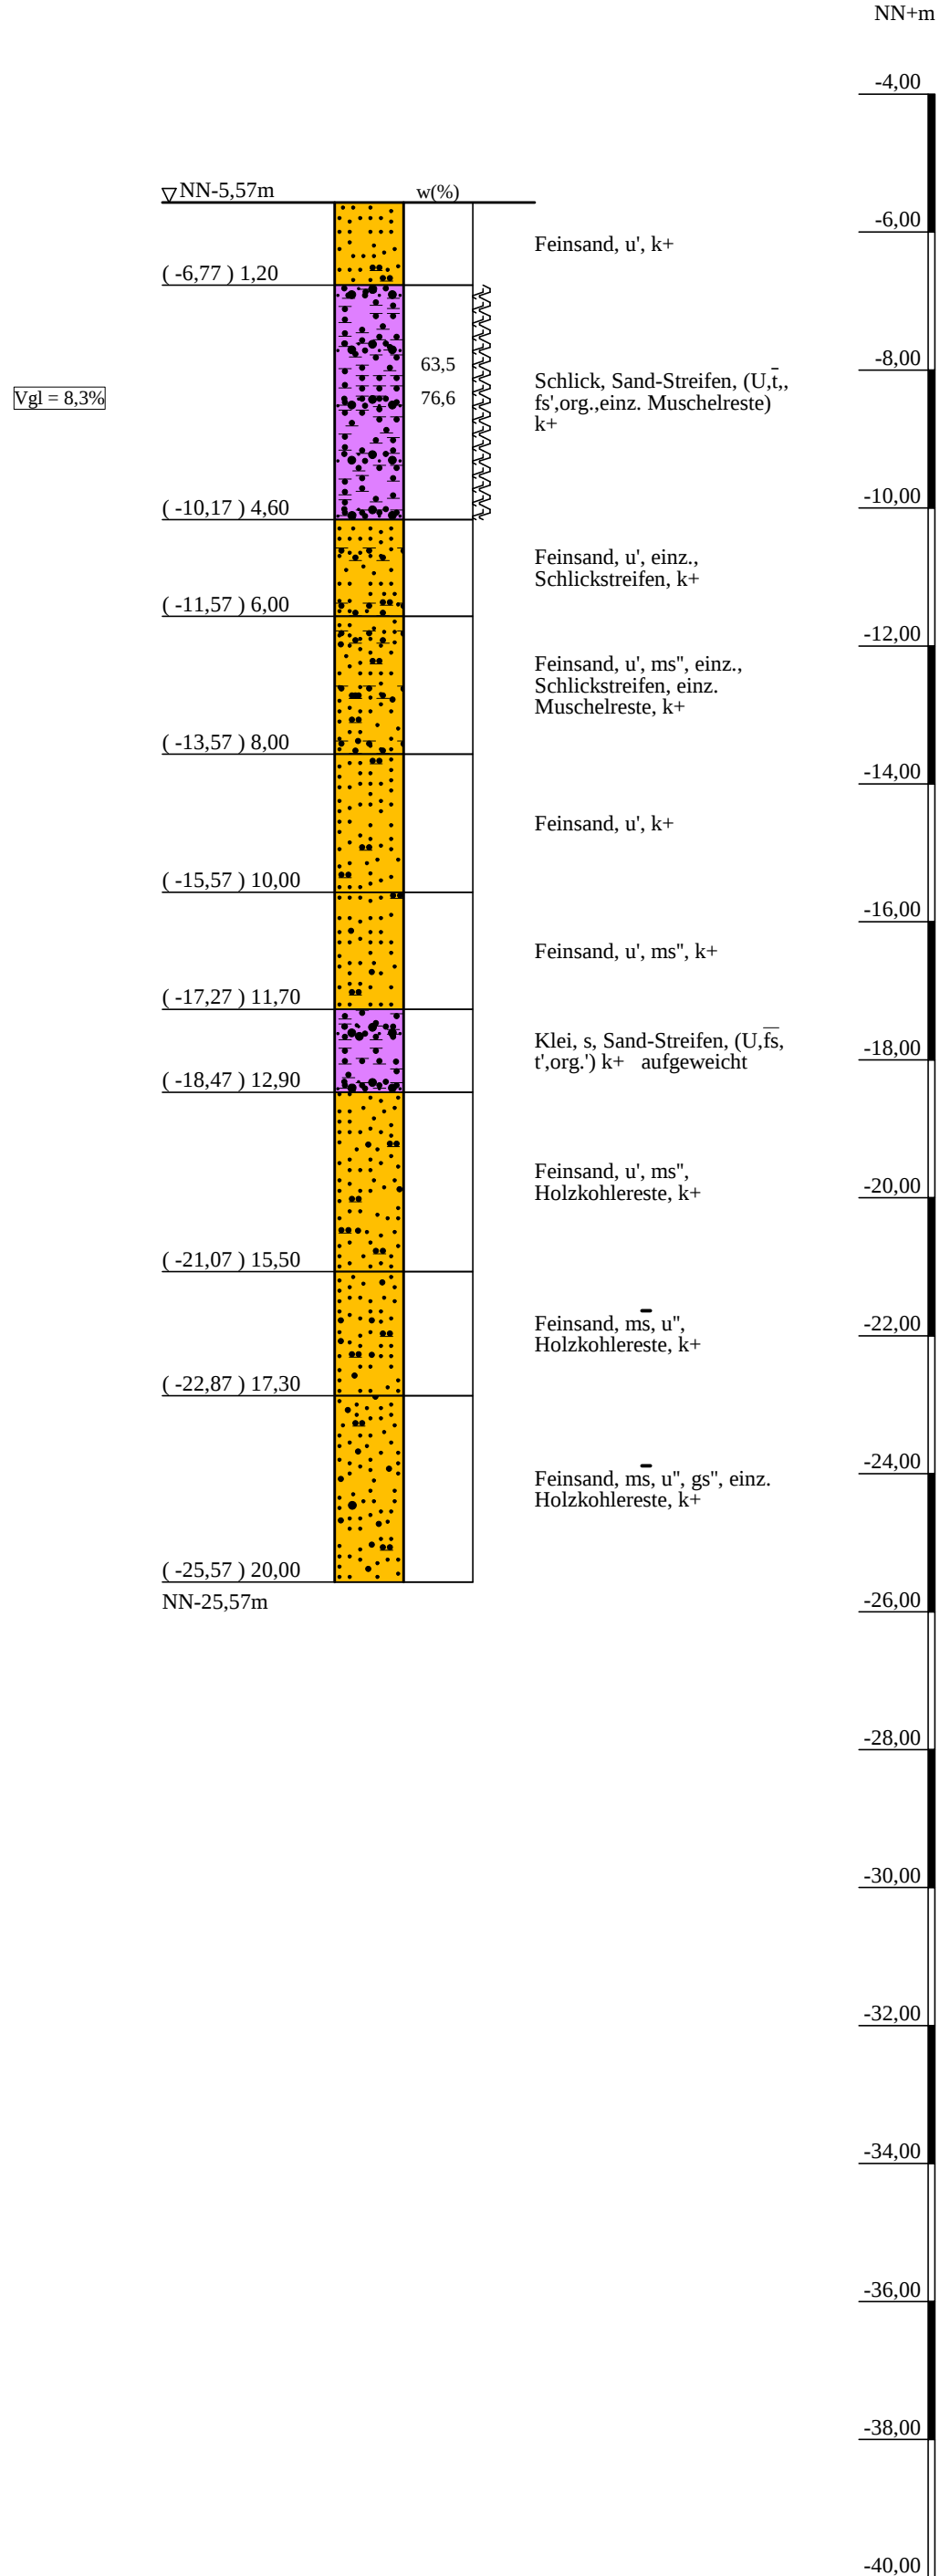

ZEICHENERKLÄRUNG (S. DIN 4023)

Beckenschluff	BU	
Beckenton	Bkt	
Humus	H	h
Kies	G	g
Klei	F	org.
Mudde	organisch	
Sand	sandig	S
Sand-Streifen	Sand-Streifen	S Str.
Schluff	sl	u
Schluffstreifen	Schluffstreifen	Se Str.
Steine	steinig	X
Ton	tonig	T

KORNGRÖßENBEREICH	f	fein	m	mittel	g	grob
KALKGEHALT	k+	kalkhaltig	brg	breig	wch	weich
KONSISTENZ	stf	steif	hst	halbfest	fst	fest

NEBENANTEILE	·	schwach (< 15 %)
	-	stark (30-40 %)
	+	sehr schwach; sehr stark

Lage-/Übersichtsplan s. Anlage 021951/1.1 u.1.2

Anlage: 021951/2.10	Cuxhaven, Liegeplätze 5 bis 7	Änderungen:
Maßstab: 1:100	Bohrprofile und Drucksondierungen WB/WDS 10a, WB 16, WB 23, WDS 10, WDS 12, WDS 25	
Gez.: He		1321mmx500mm
Dat.: 25.07.2017		Gepr.: Ks
		DAT.: 29.11.2017

GRUNDBAUINGENIEURE STEINFELD UND PARTNER
BERATENDE INGENIEURE mbB
20457 HAMBURG - REIMERSBRÜCKE 5 - TELEFON (040) 389139-0