
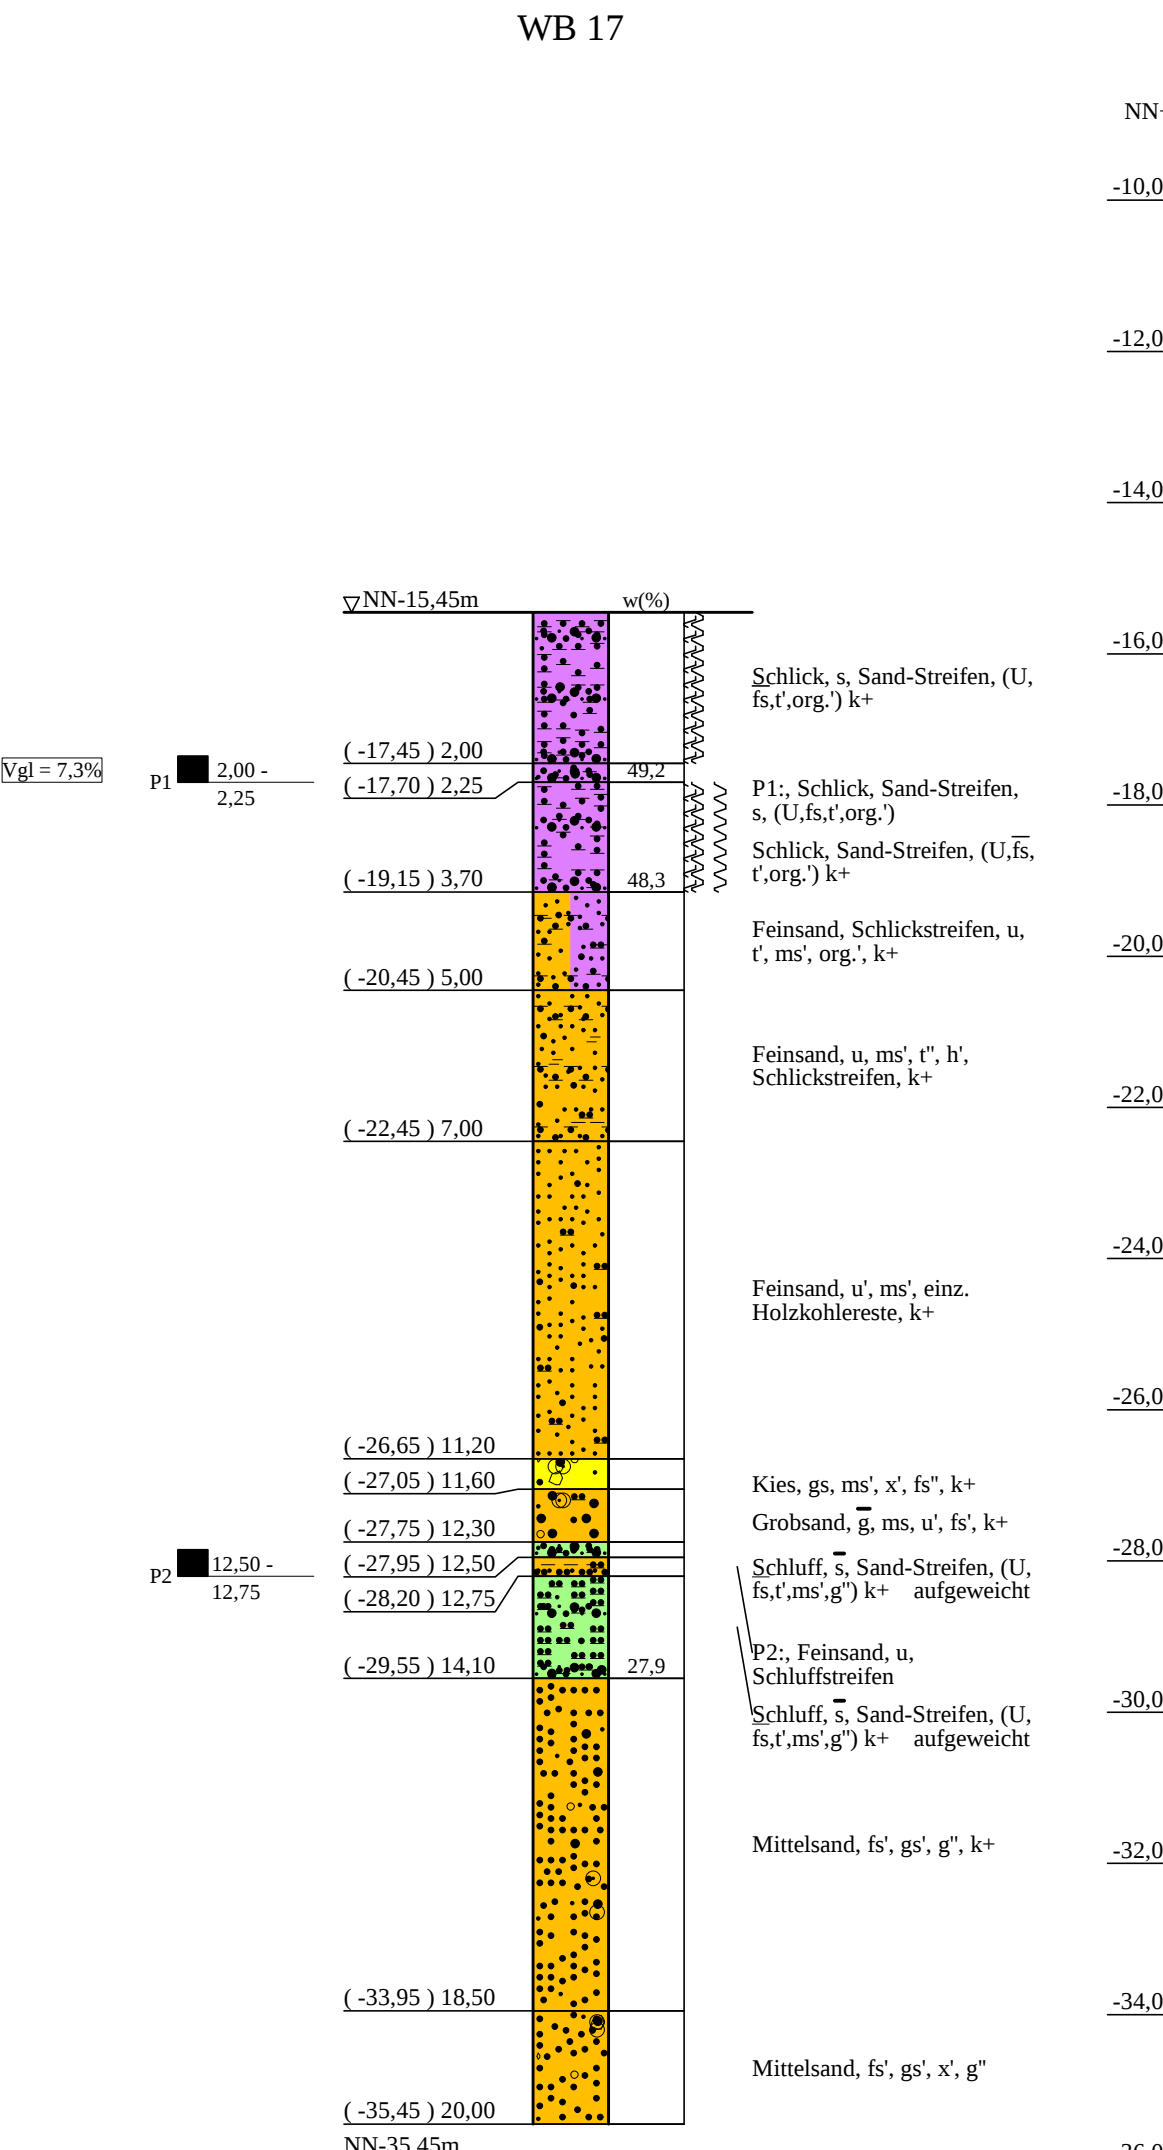
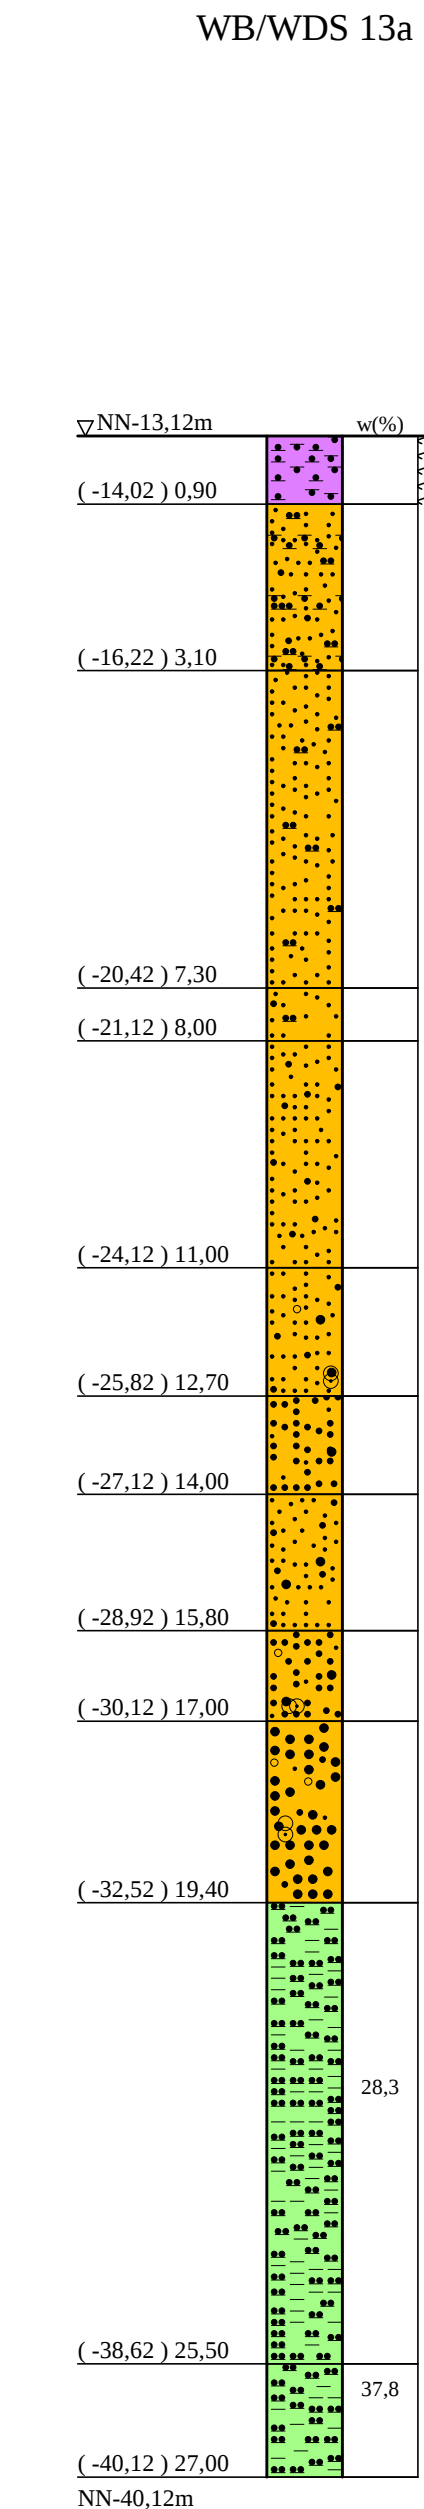
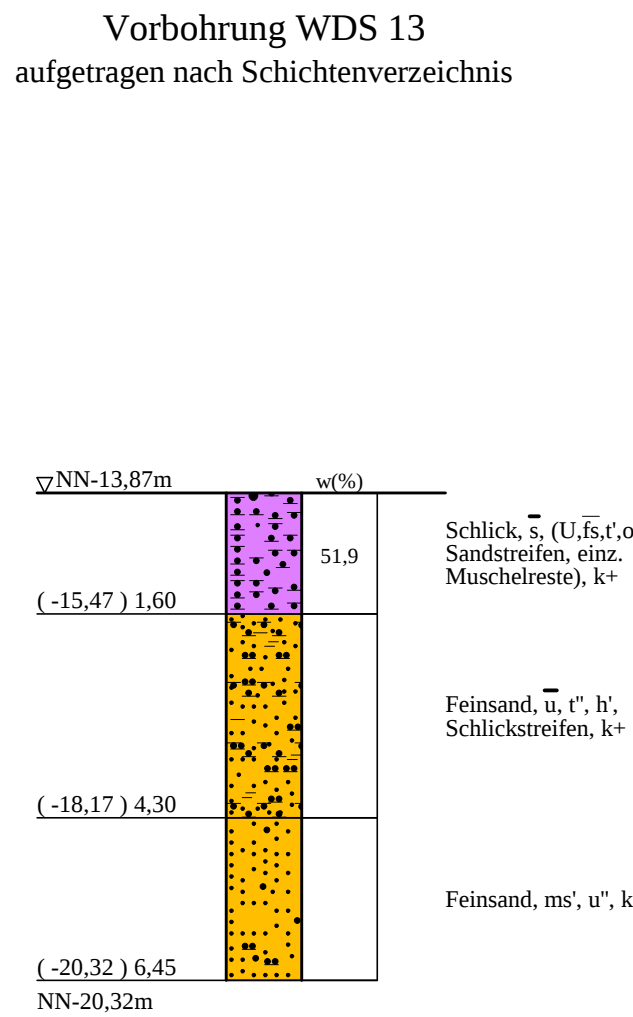
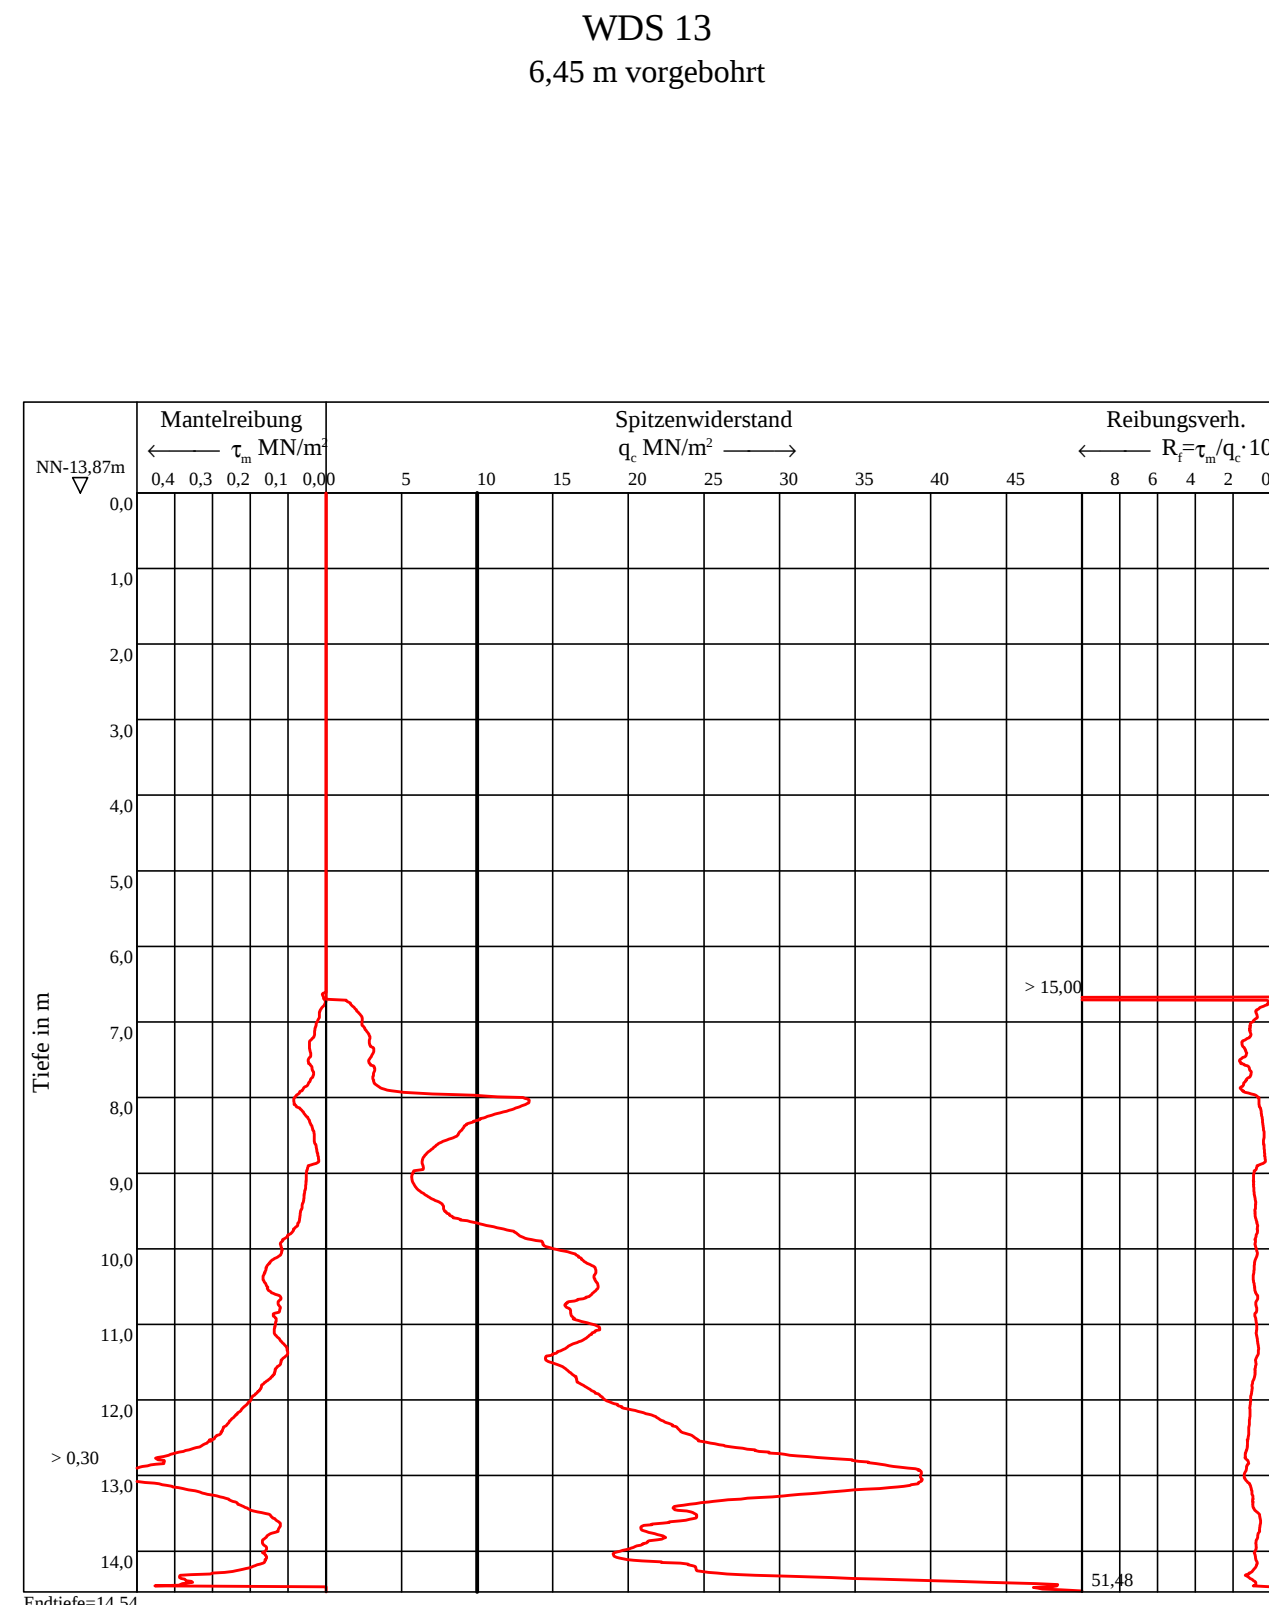
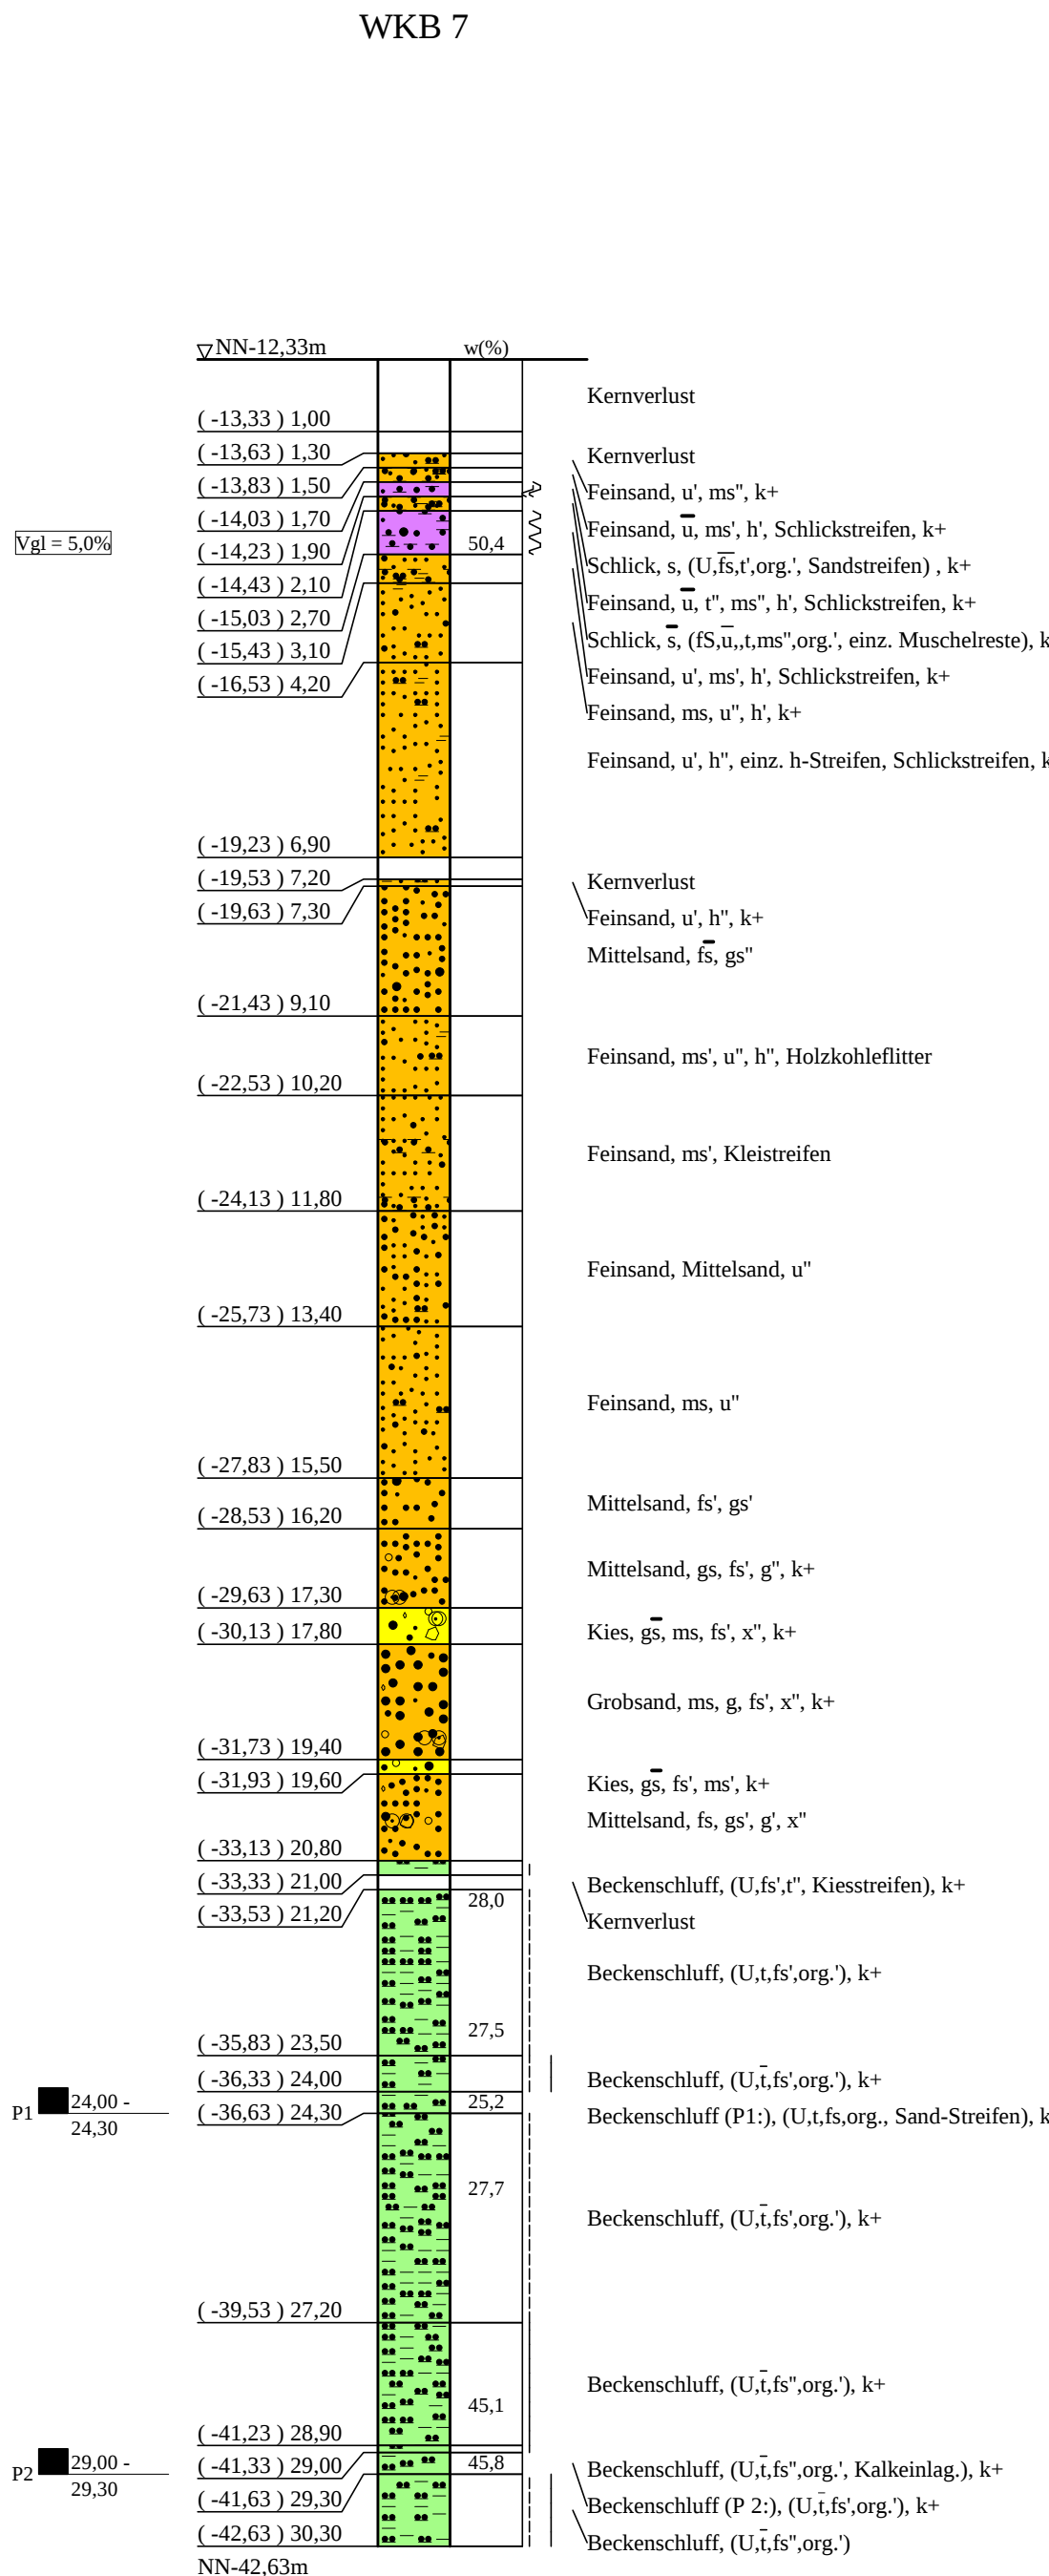
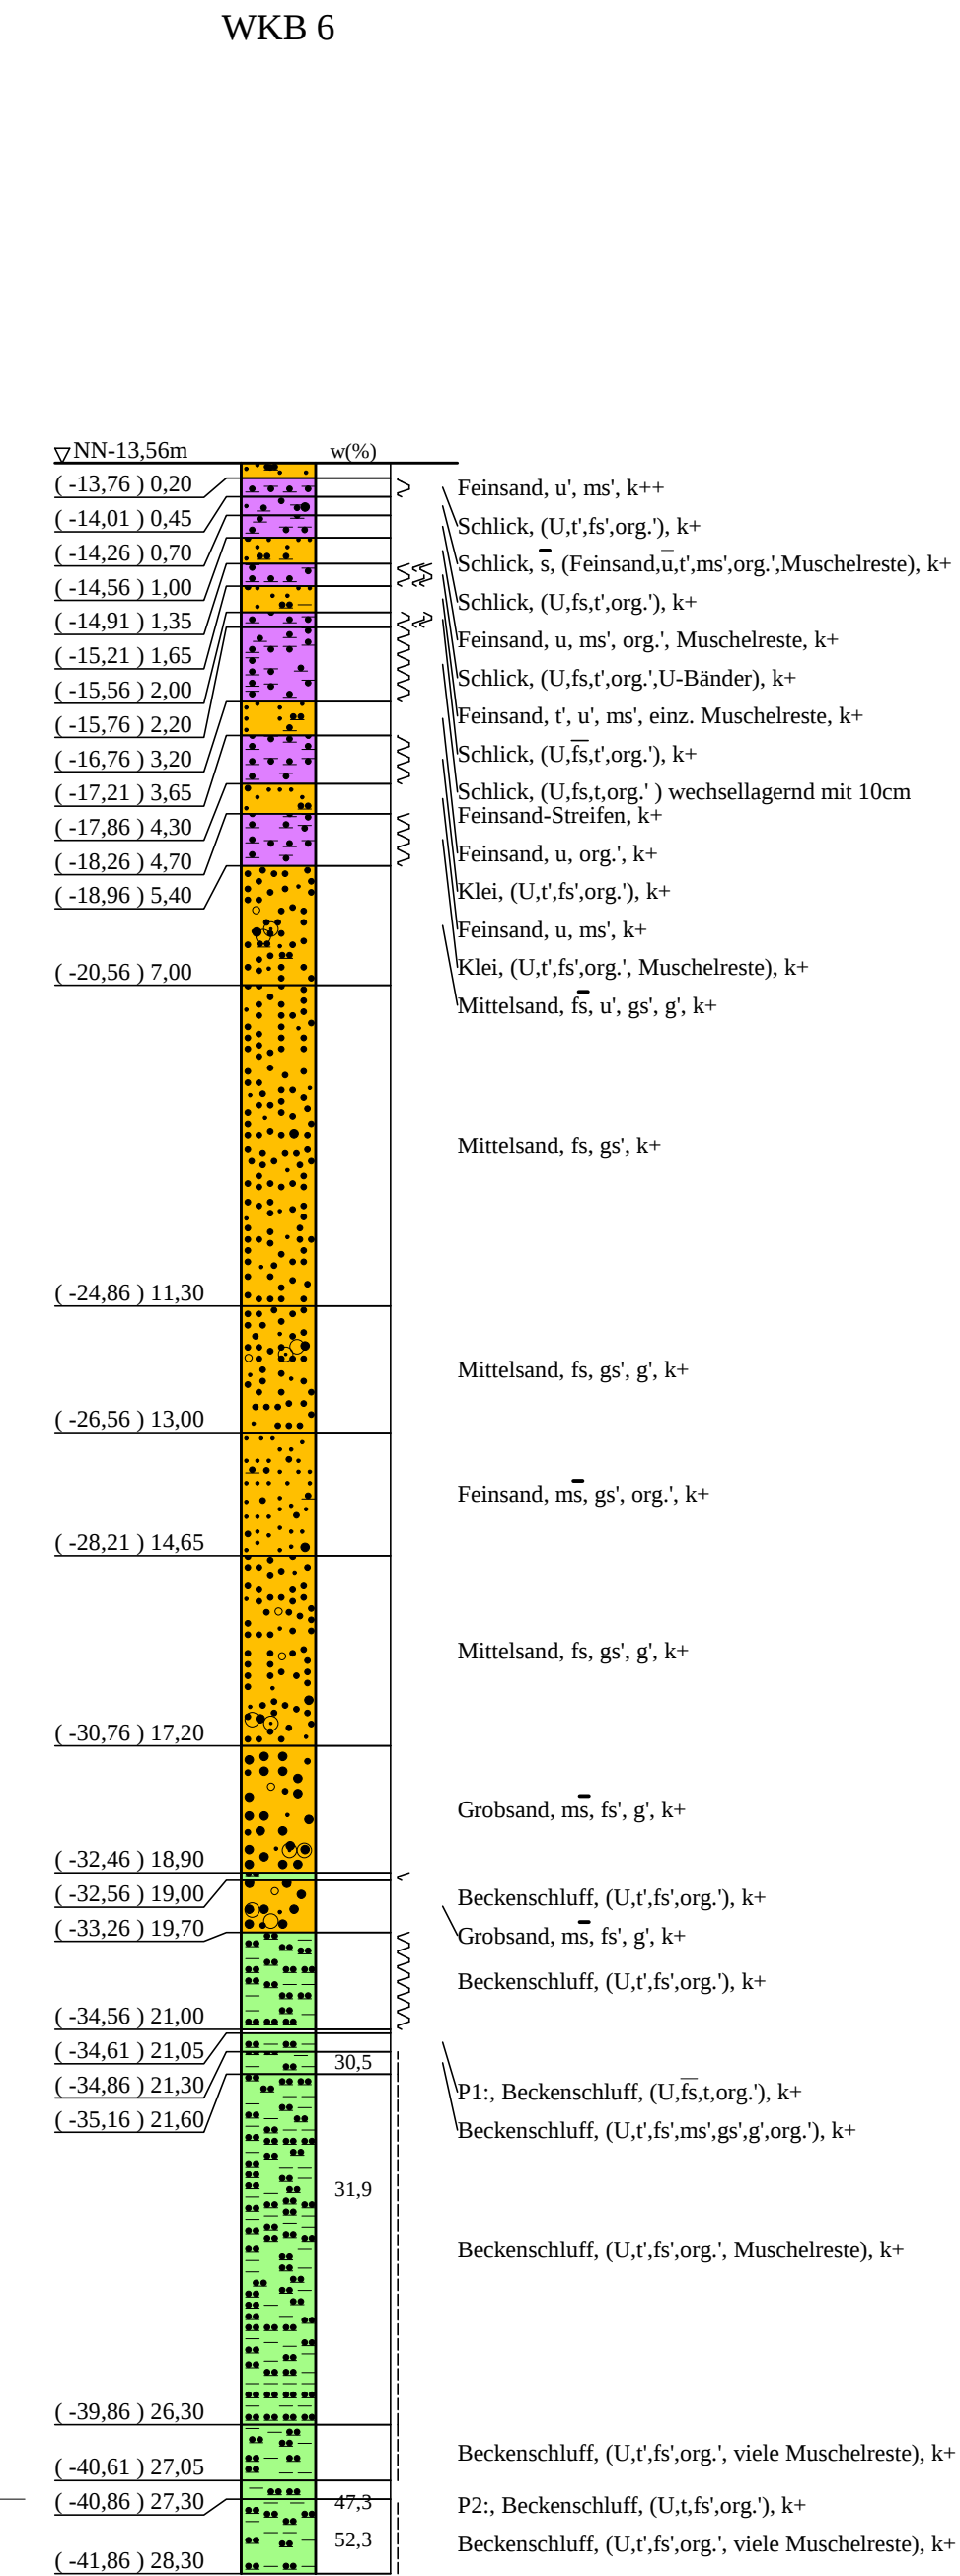


Bohrprofile und Drucksondierungen M 1:100

ausgeführt von der Vulhop + Becker GmbH & Co KG, Rastede, im Zeitraum vom 09.03. bis 16.08.2017

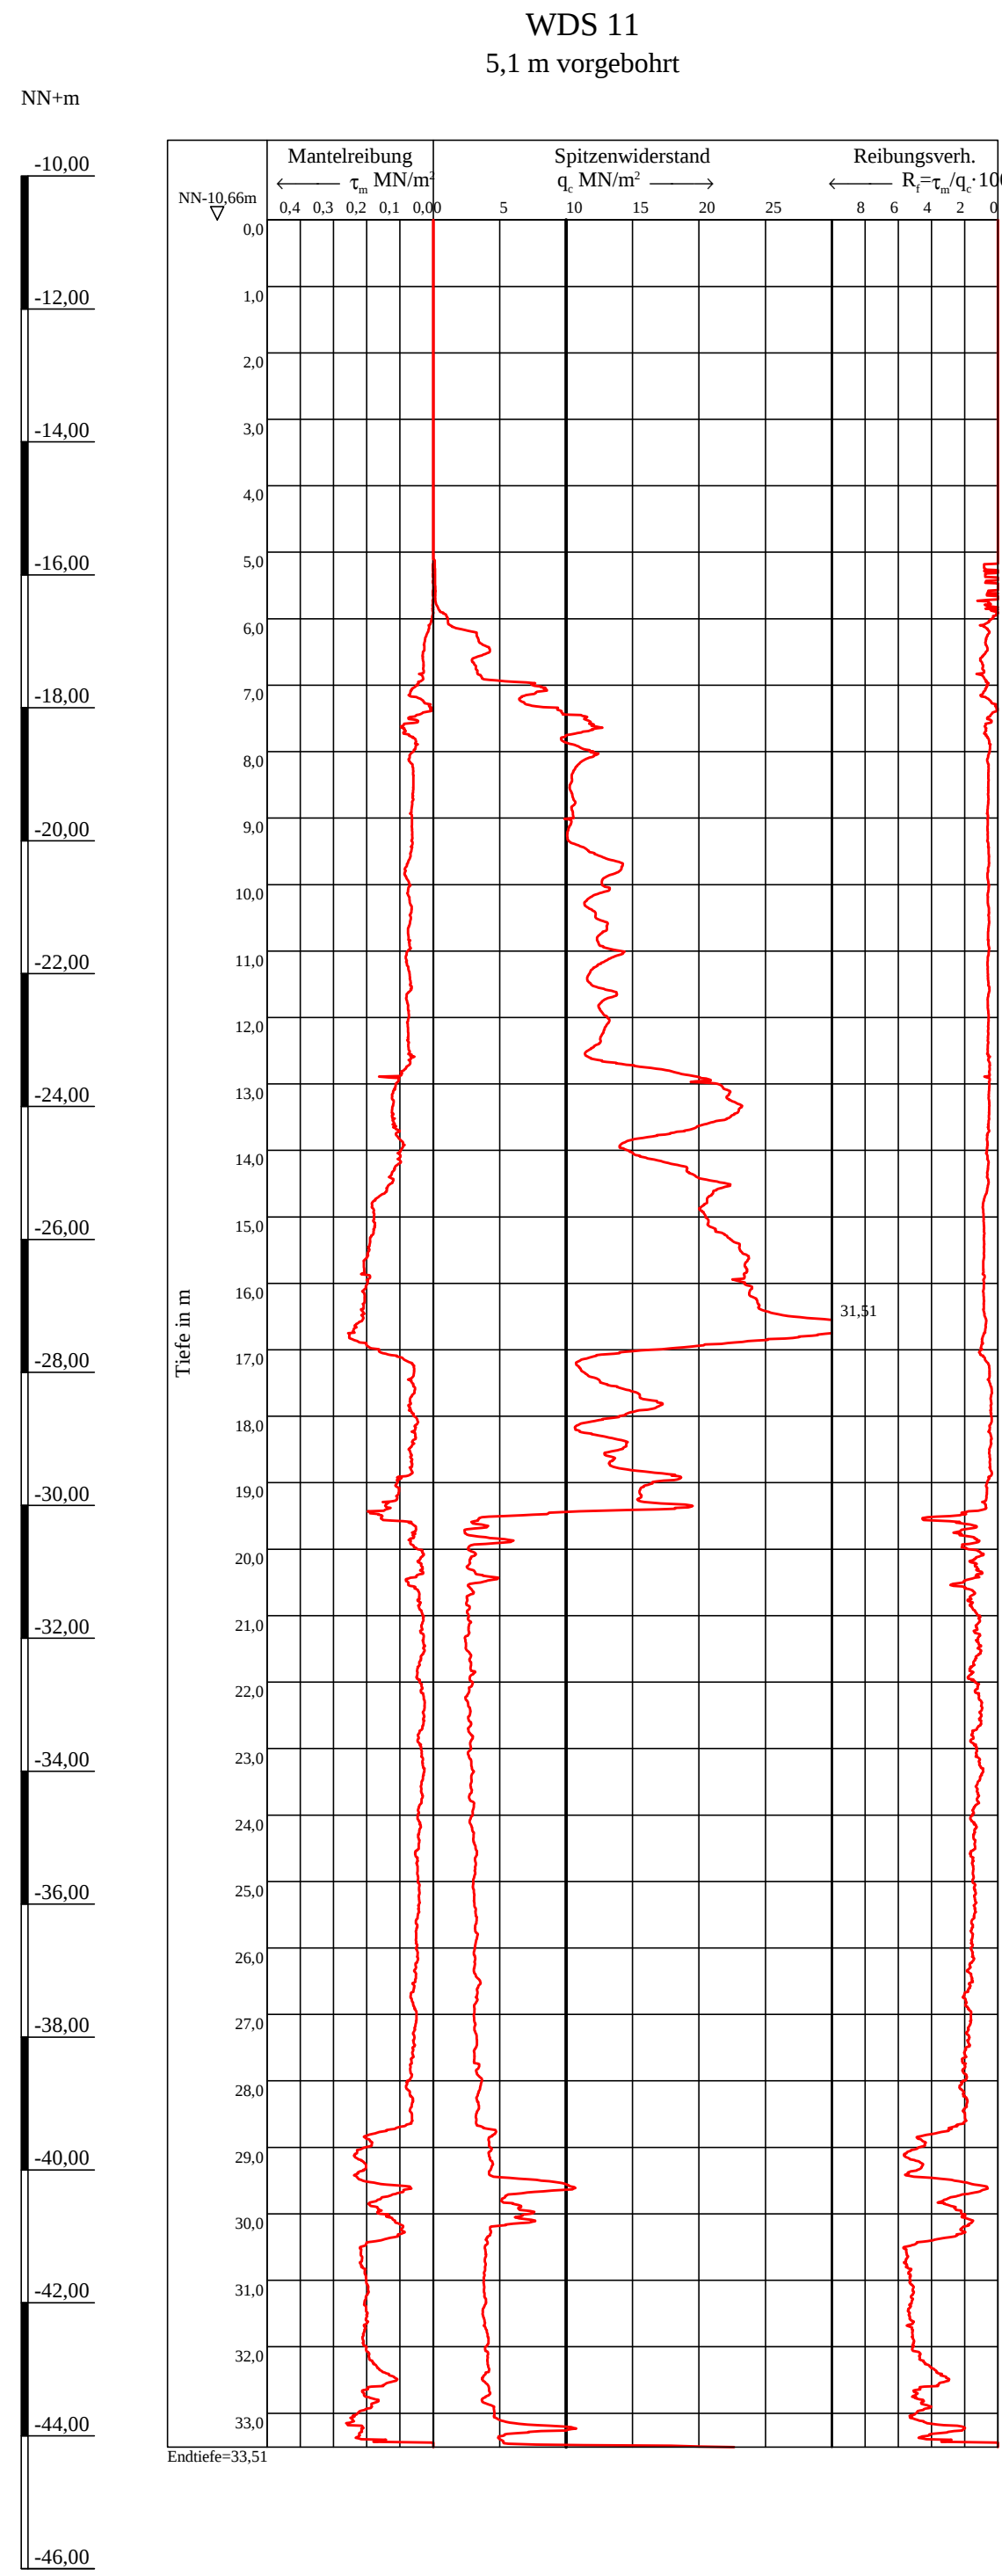

ZEICHENERKLÄRUNG (S. DIN 4023)

BODENARTEN		WASSER UND GRUNDWASSER	
humus	BU	h	h
humus	H	h	h
humus	G	g	g
Kies	K	K	K
Kleinstreifen	Kl Str	Kl Str	Kl Str
organisch	F	org	org
sandig	S	s	s
Sand-Streifen	S Str	S Str	S Str
Schluff	Sl	Sl	Sl
Schluffstreifen	Se Str	Se Str	Se Str
Schluff	U Str	U Str	U Str
Steine	X	x	x
Ton	T	t	t

KORNGRÖßENBEREICH
f fein
m mittel
g grob

KALKGEHALT
k+ kalkhaltig
brg breig
stf steif

KONSISTENZ
k++ stark kalkhaltig
wch weich
hst halbfest

NEBENANTEILE
- schwach (< 15 %)
- stark (30-40 %)
- sehr schwach, - sehr stark

Lage-/Übersichtsplan s. Anlage 021951/1.1 u.1.2

Anlage: 021951/2.4	Cuxhaven, Liegeplatz 5 bis 7	Änderungen:
Maßstab: 1:100	Bohrprofile und Drucksondierungen WKB 6, WKB 7, WB/WDS 13a, WB 17, WDS 11, WDS 13	
Gez.: He		Gepr.: Ks
Dat.: 25.07.2017		DAT.: 29.11.2017