Bohrprofile und Drucksondierungen M 1:100

ausgeführt von der Vulhop + Becker GmbH & Co KG, Rastede, im Zeitraum vom 09.03. bis 16.08.2017

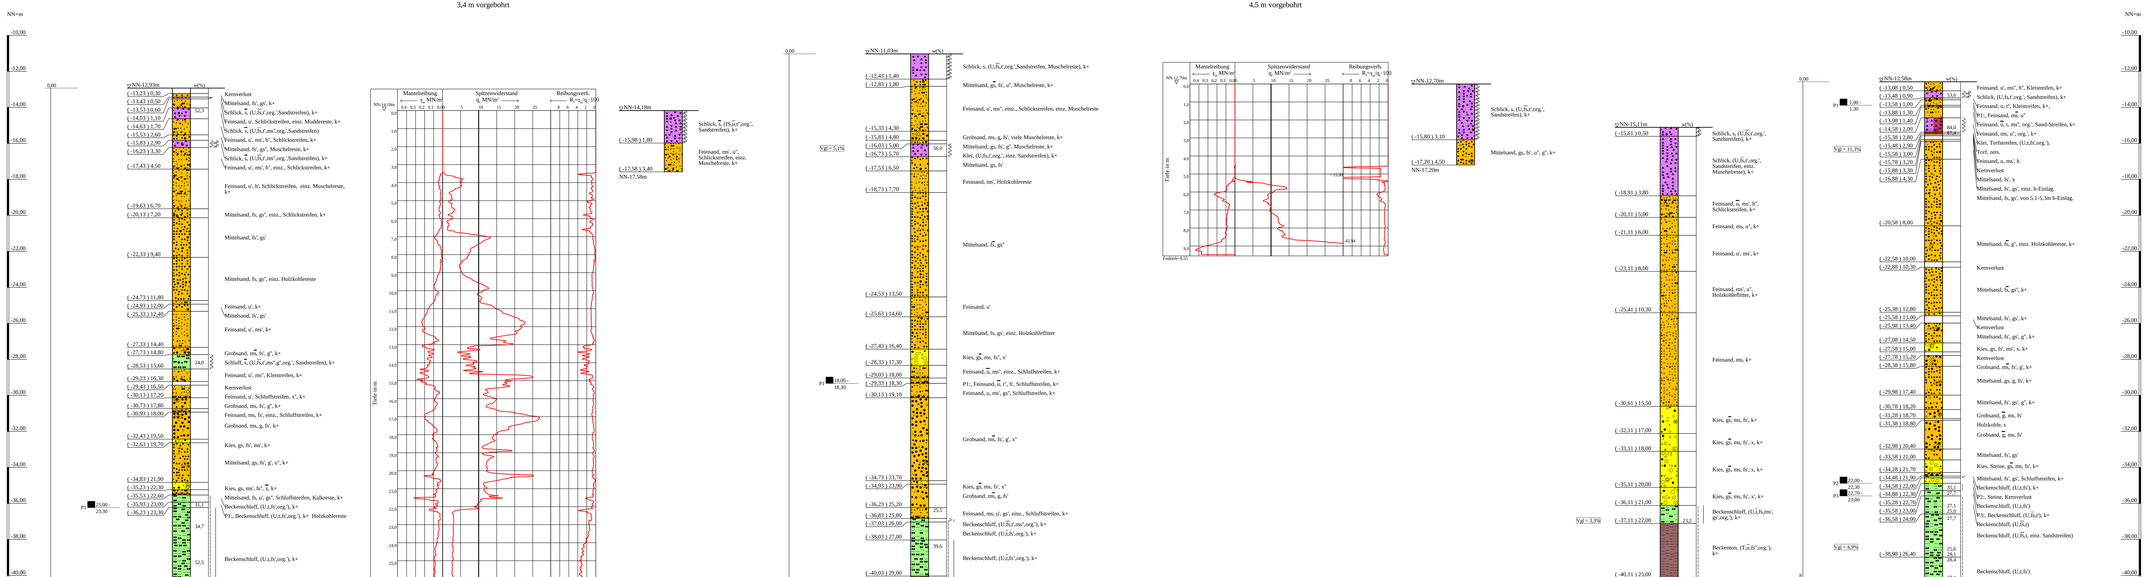

ZEICHENERKLÄRUNG (S. DIN 4023)

WASSER UND GRUNDWASSER
Sonderprobe

BODENARTEN

Beckenschluff		BU	
Beckenton		BTo	
Humus	humos	H	h
Klei	kleiig	C	g
Klei		KLei	
Kleisaprelen	Kleisaprelen	Kl Sr	Kl_Sr
Mudde	organisch	F	org.
Sand	sandig	S	s
Sand-Streifen	Sand-Streifen	S Str.	S-Str.
Schlick		Sl	
Schlickstreifen	Schlickstreifen	Sl Str	Sl_Str
Schluff	schluffig	U	u
Schluff, org.		-U	
Schluffstreifen	Schluffstreifen	U Str	U_Str
Steine	steinig	X	x
Torf	torfig	T	t
		Tf	
Torfstreifen		H Str	
zersetzt	zersetzt	zers.	zers.

KORNGRÖßENBEREICH

f fein
m mittel
g grob

NEBENANTEILE

' schwach (< 15 %)
- stark (30-40 %)
" sehr schwach; " sehr stark

KALKGEHALT KONSISTENZ

k+ kalkhaltig
breig breiig
stf steif
sch schwach
hfst halbfest

Lage-/Übersichtsplan s. Anlage 021951/1.1 u.1.2

Anlage: 021951/2.5	Cuxhaven, Liegeplätze 5 bis 7	Änderungen:
Maßstab: 1:100	Bohrprofile und Drucksondierungen WKB 8 bis WKB 10 WDS 15, WDS 17 und WB/WDS 17a	
Gezz.: He		1:425mm*500mm
Dat.: 25.07.2017		Gegr.: Ks DAT.: 29.11.2017

GRUNDBAUINGENIEURE STEINFELD UND PARTNER
BERATENDE INGENIEURE mbB
20457 HAMBURG - REIMERSBRÜCKE 5 -TELEFON (040) 389139-0

Copyright by BUSY Software GmbH (Version 10.0 - 2017) F:\BUSY\Projekte\021951\021951.Cuxhaven_Liegeplatz 5 - 7\021951.Cuxhaven_Liegeplatz 5 - 7.bsp