



Bohrprofile und Drucksondierungen M 1:100

ausgeführt von der Vulhop + Becker GmbH & Co KG, Rastede, im Zeitraum vom 09.03. bis 16.08.2017


WDS 7 (alt)

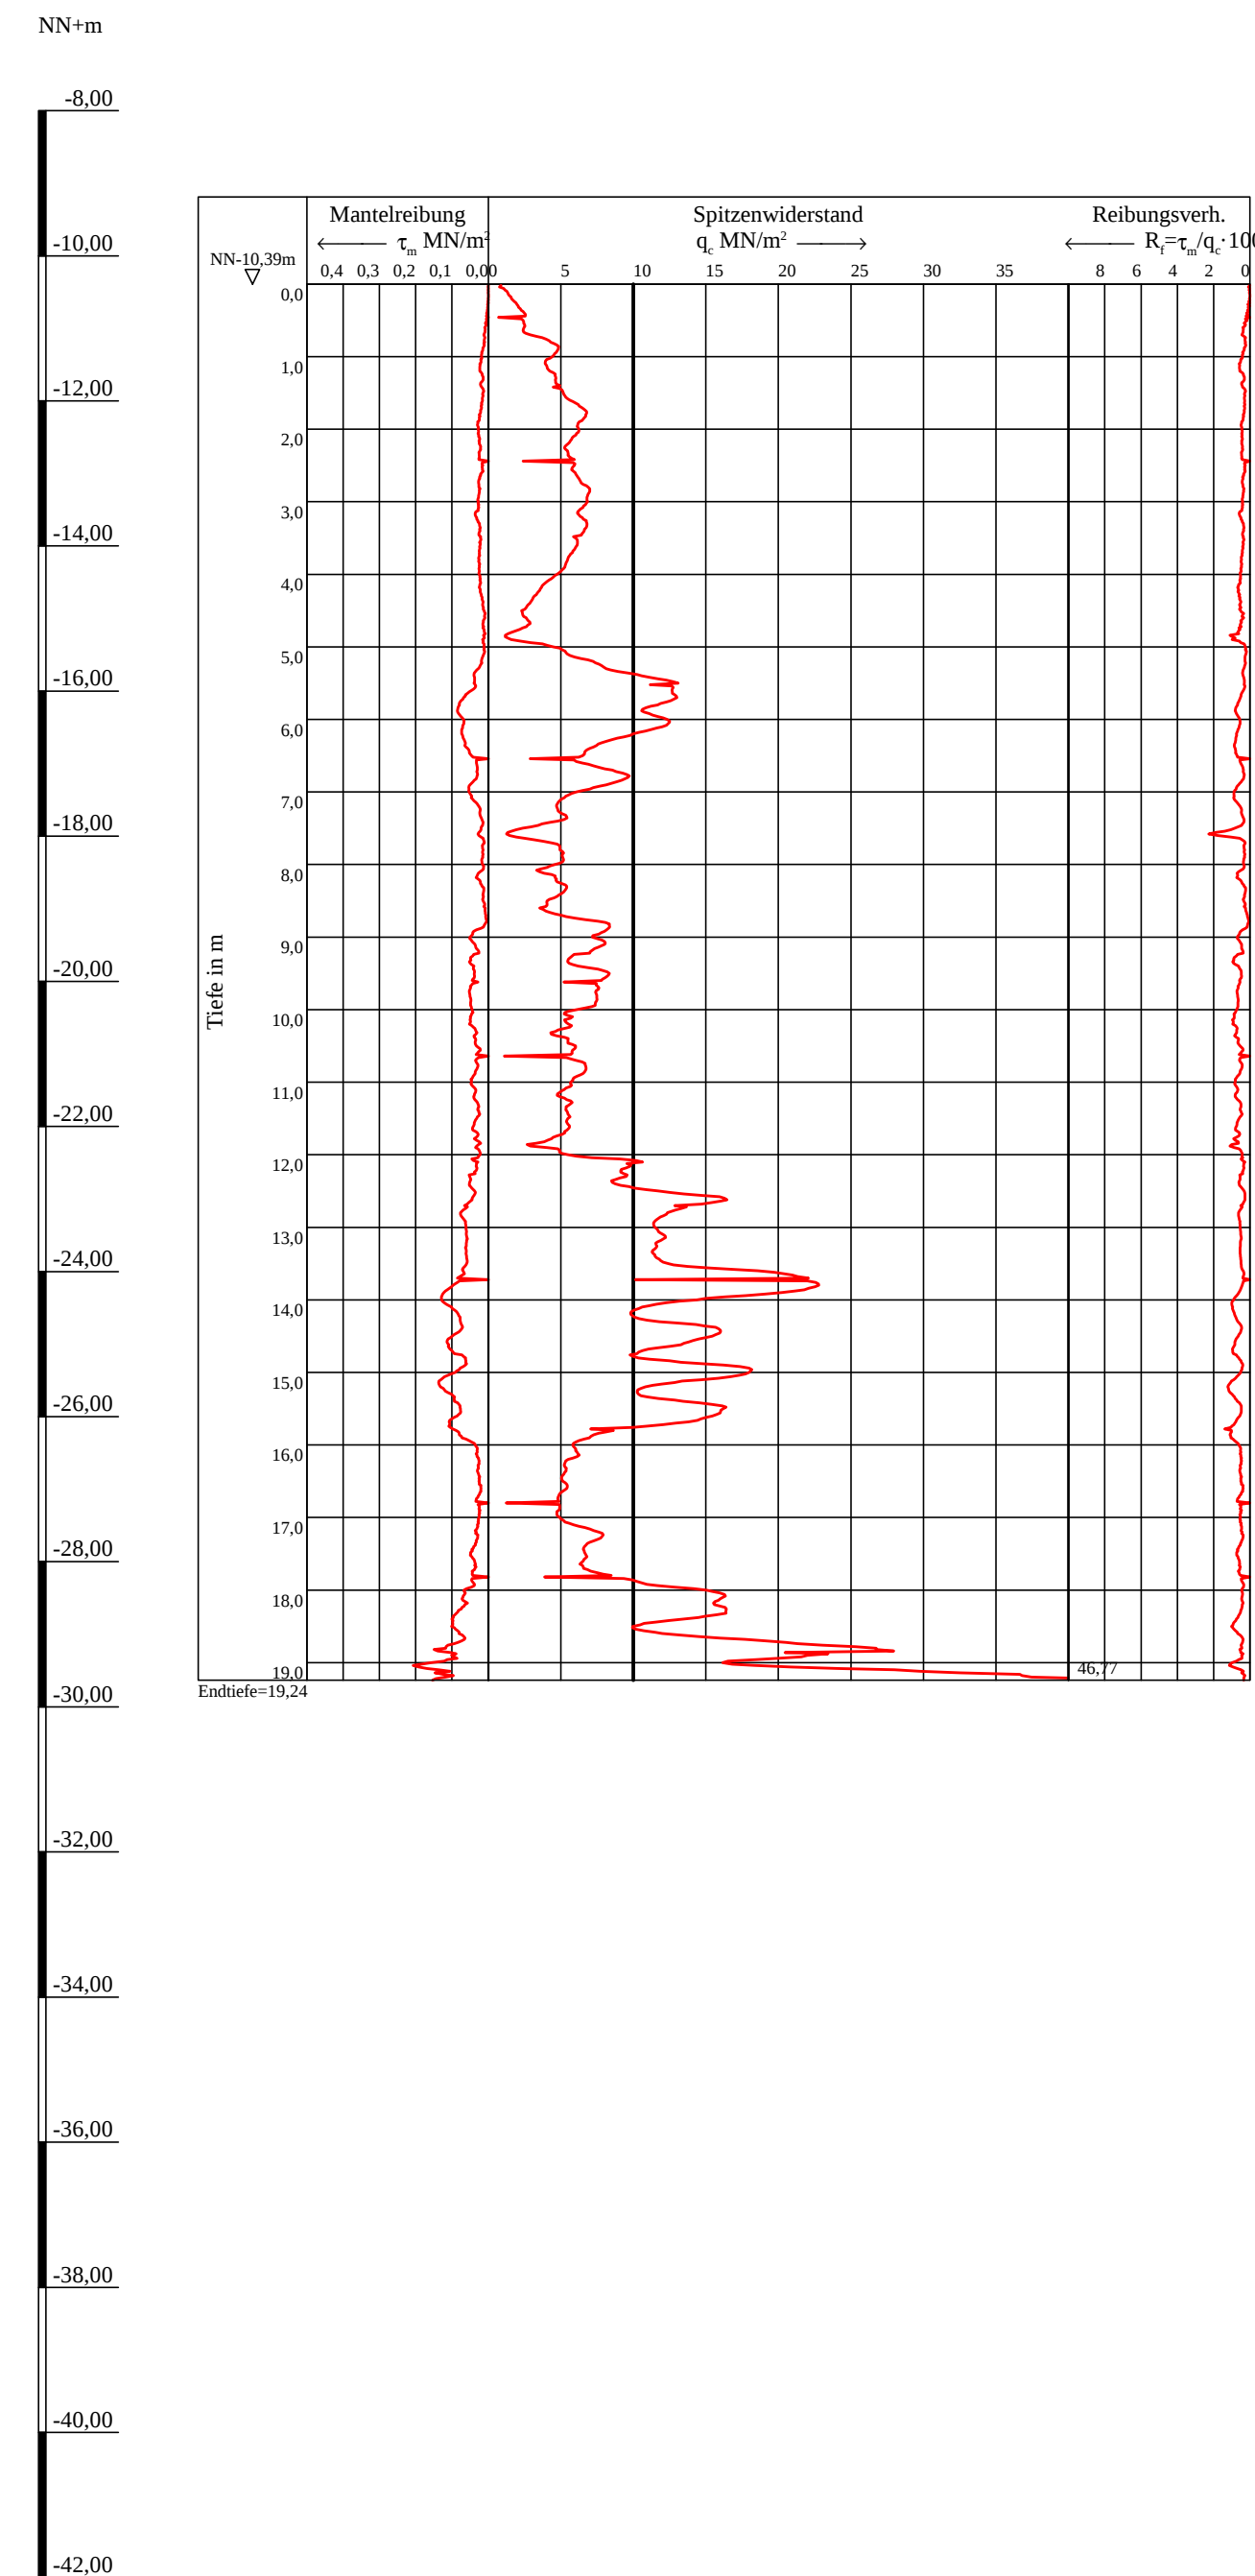


WB/WDS 1a

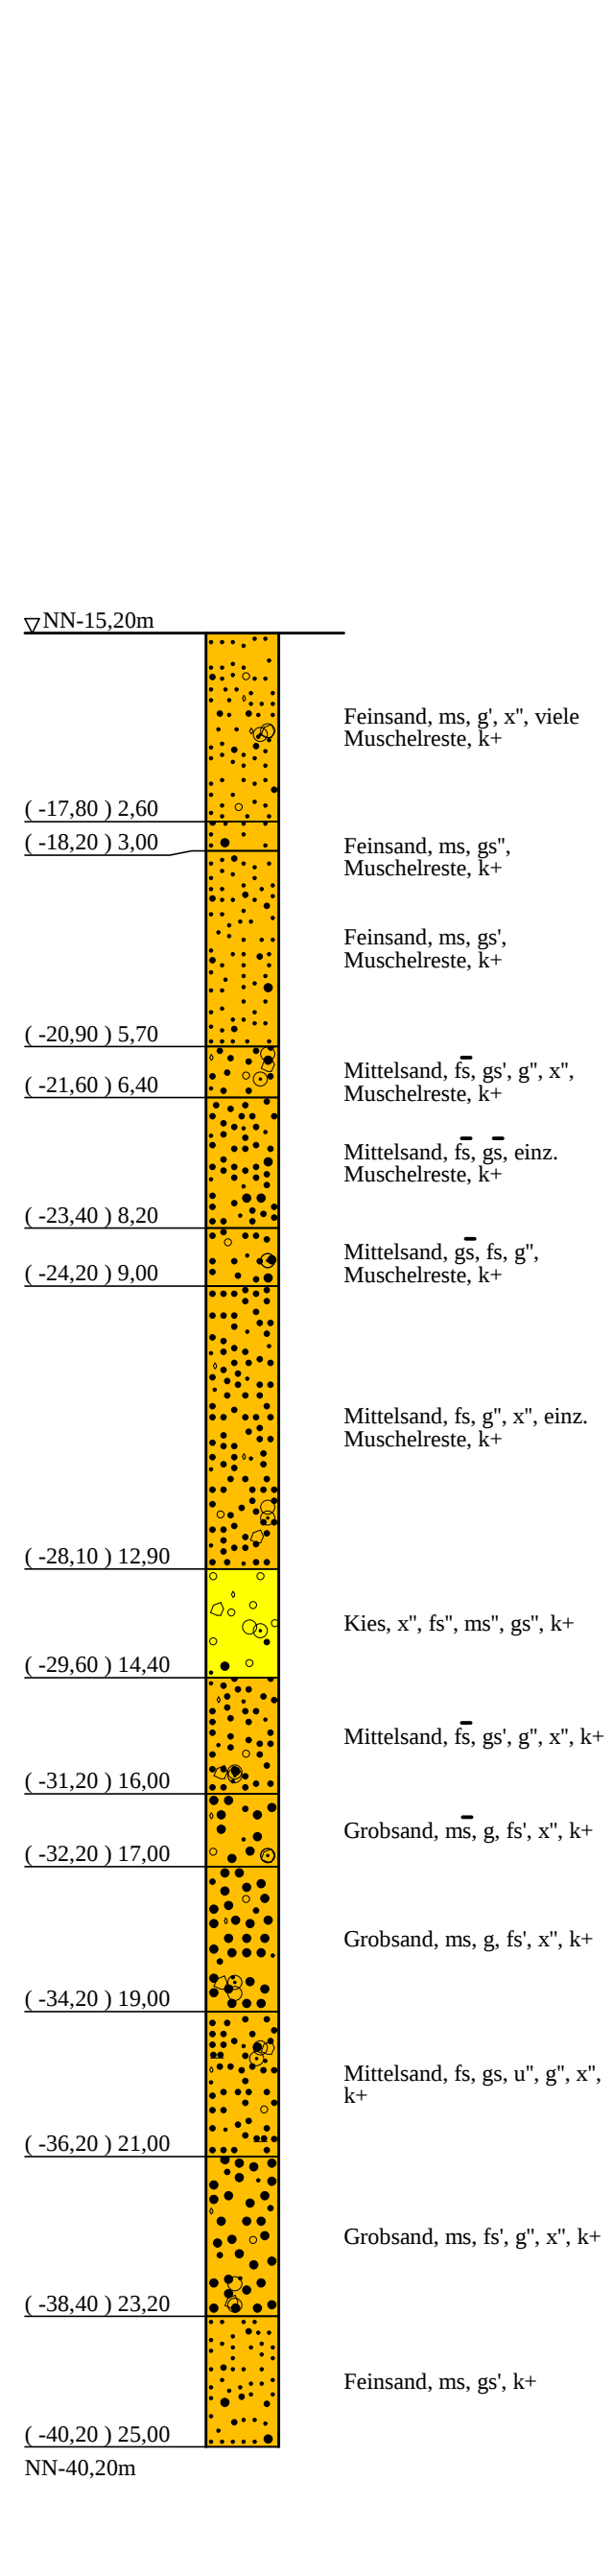


WDS 8 (alt)

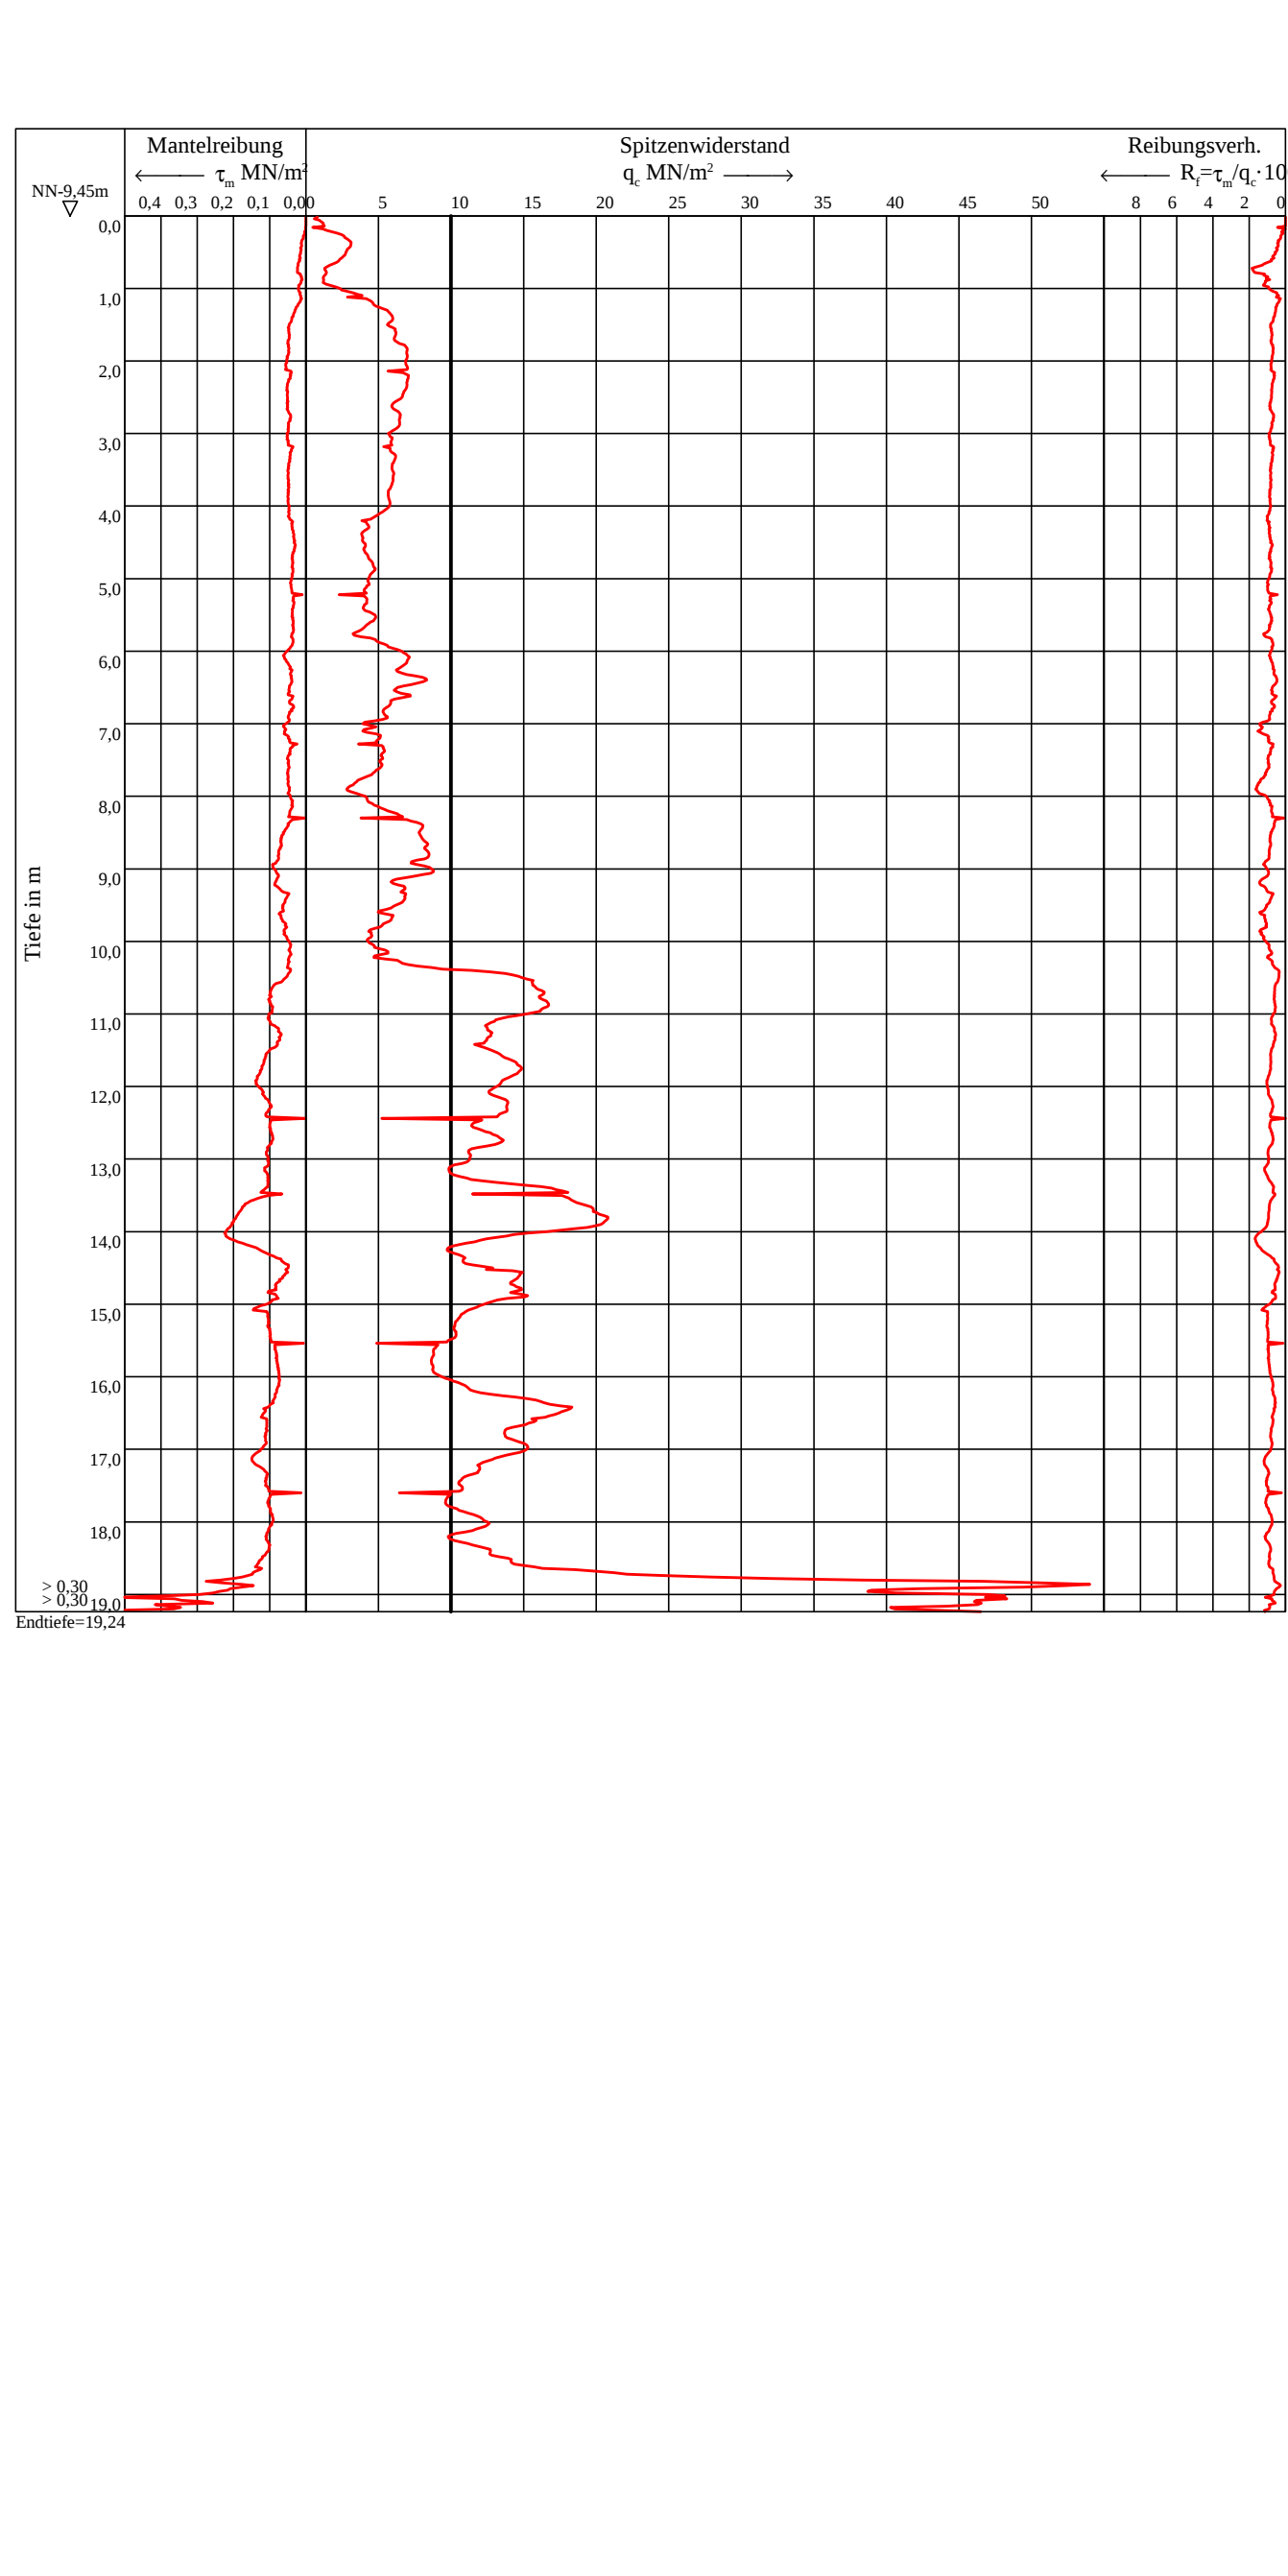


WKB 2

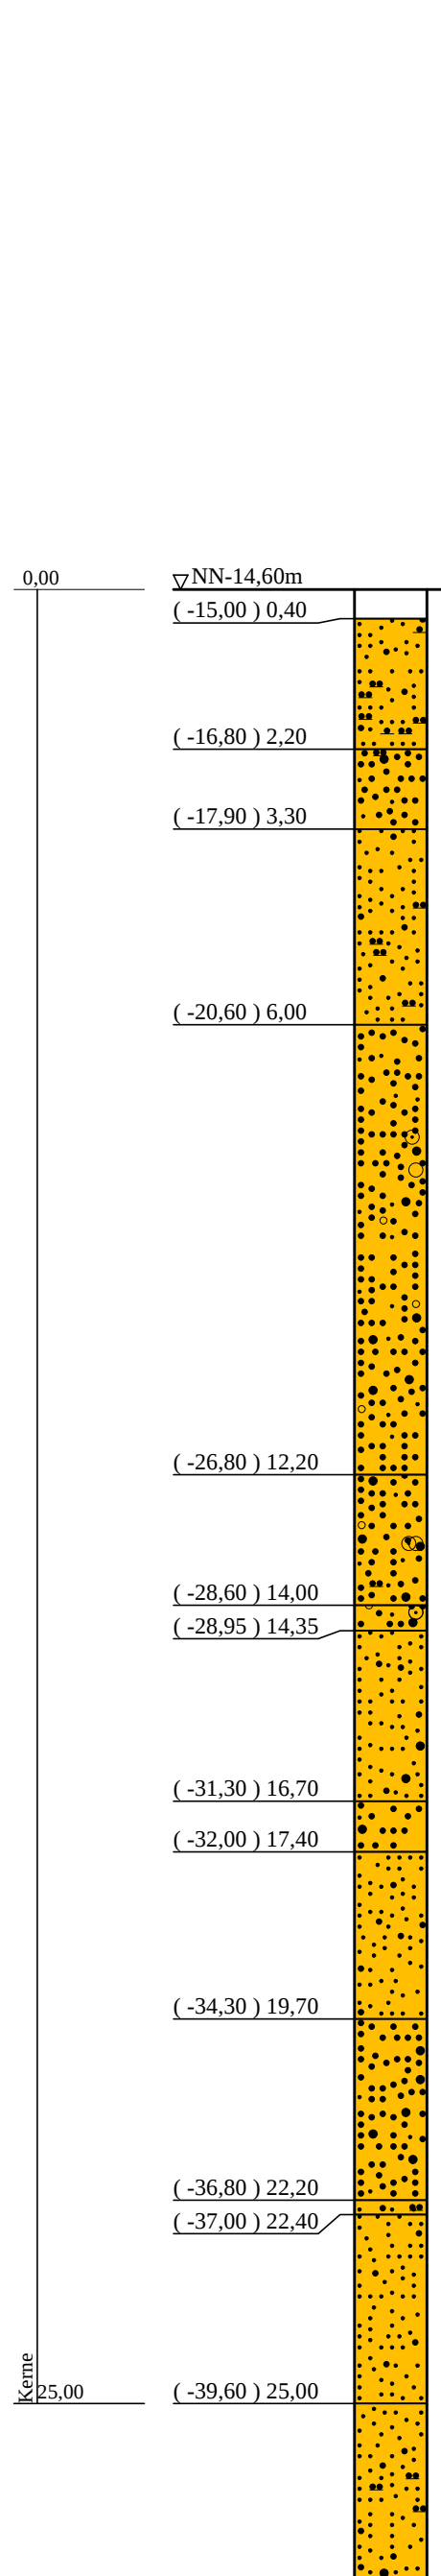


WKB 3

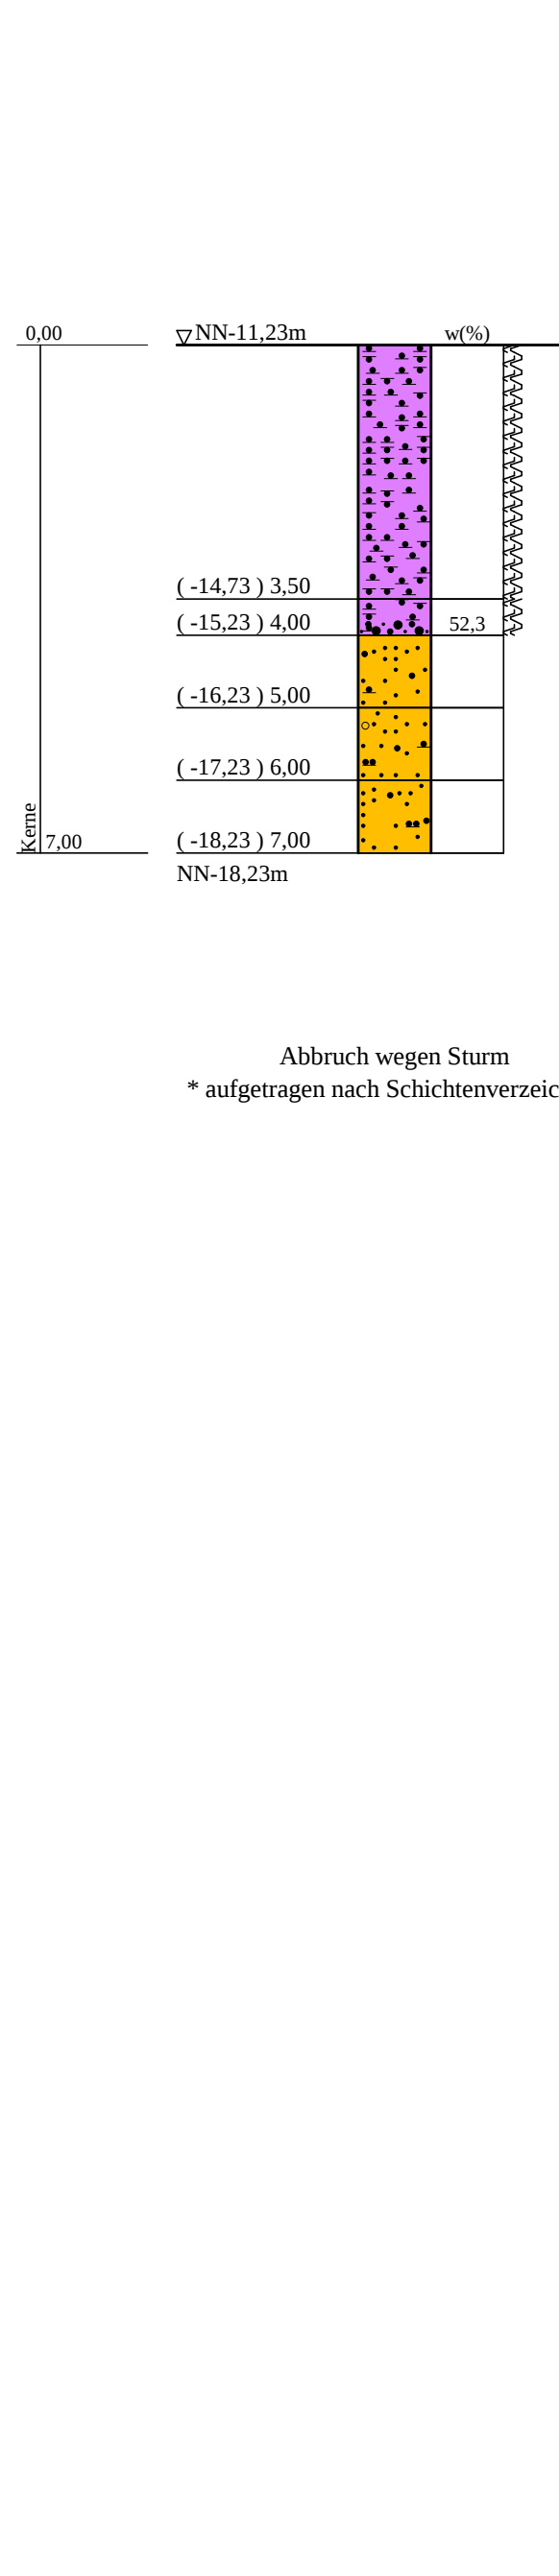


WKB 3a

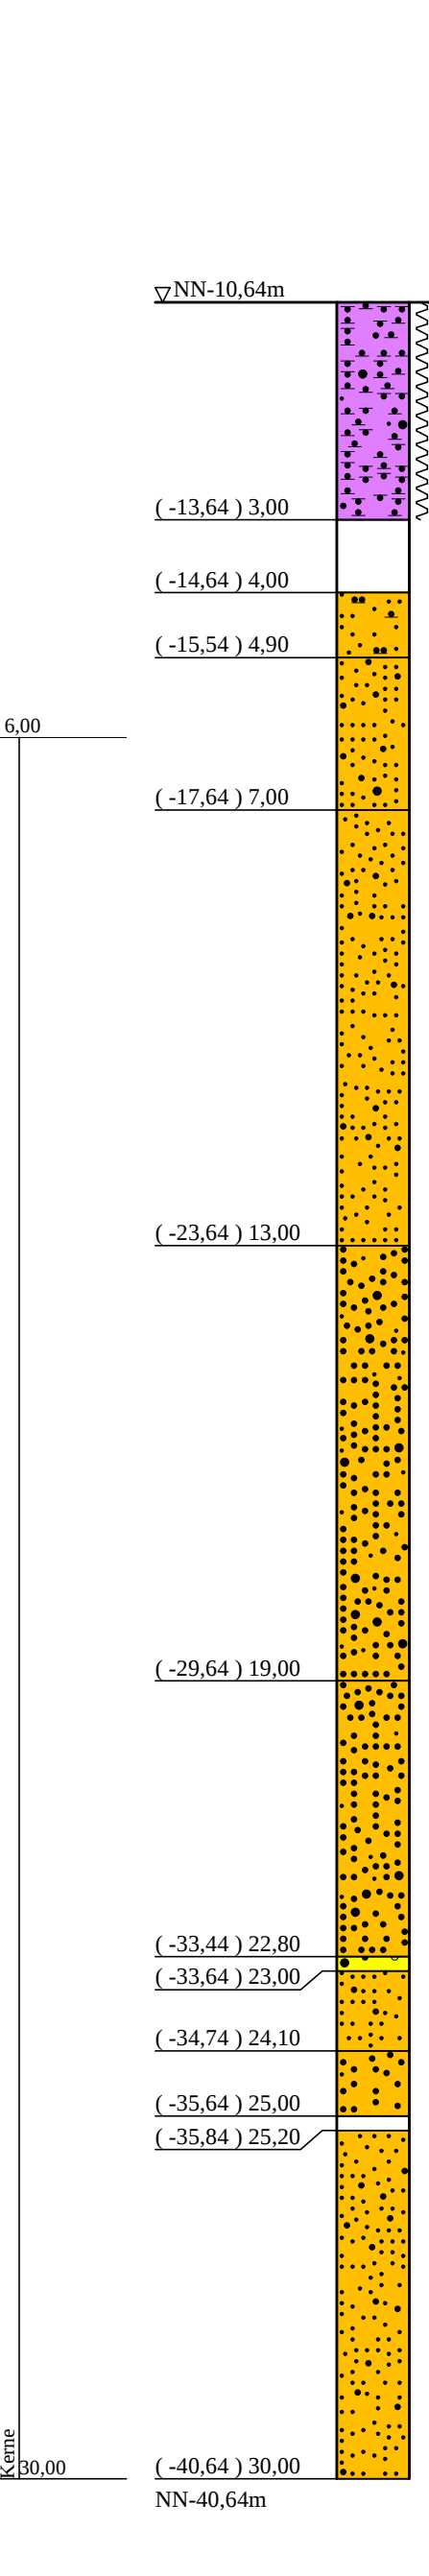

WKB 4

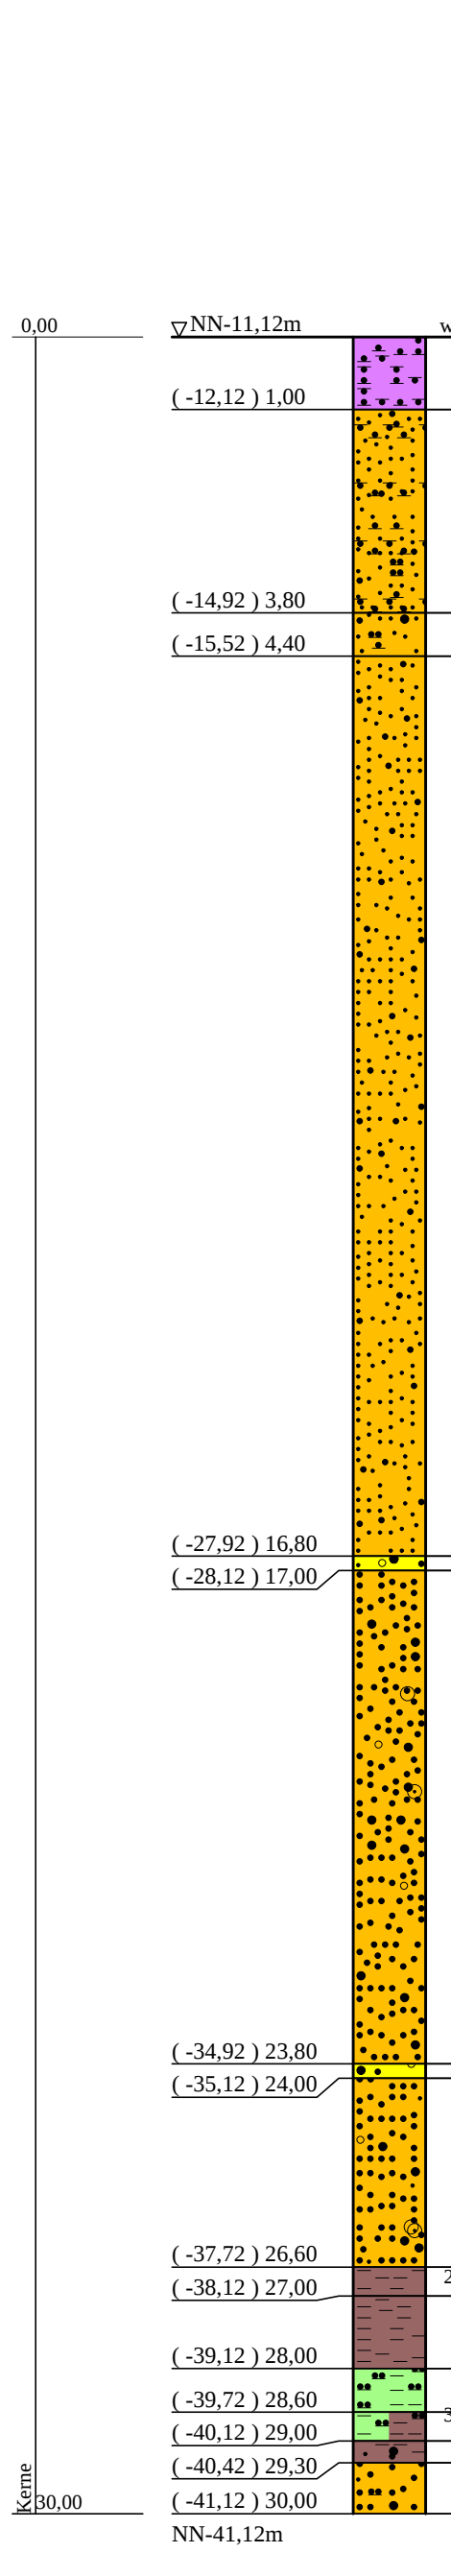

WKB 5

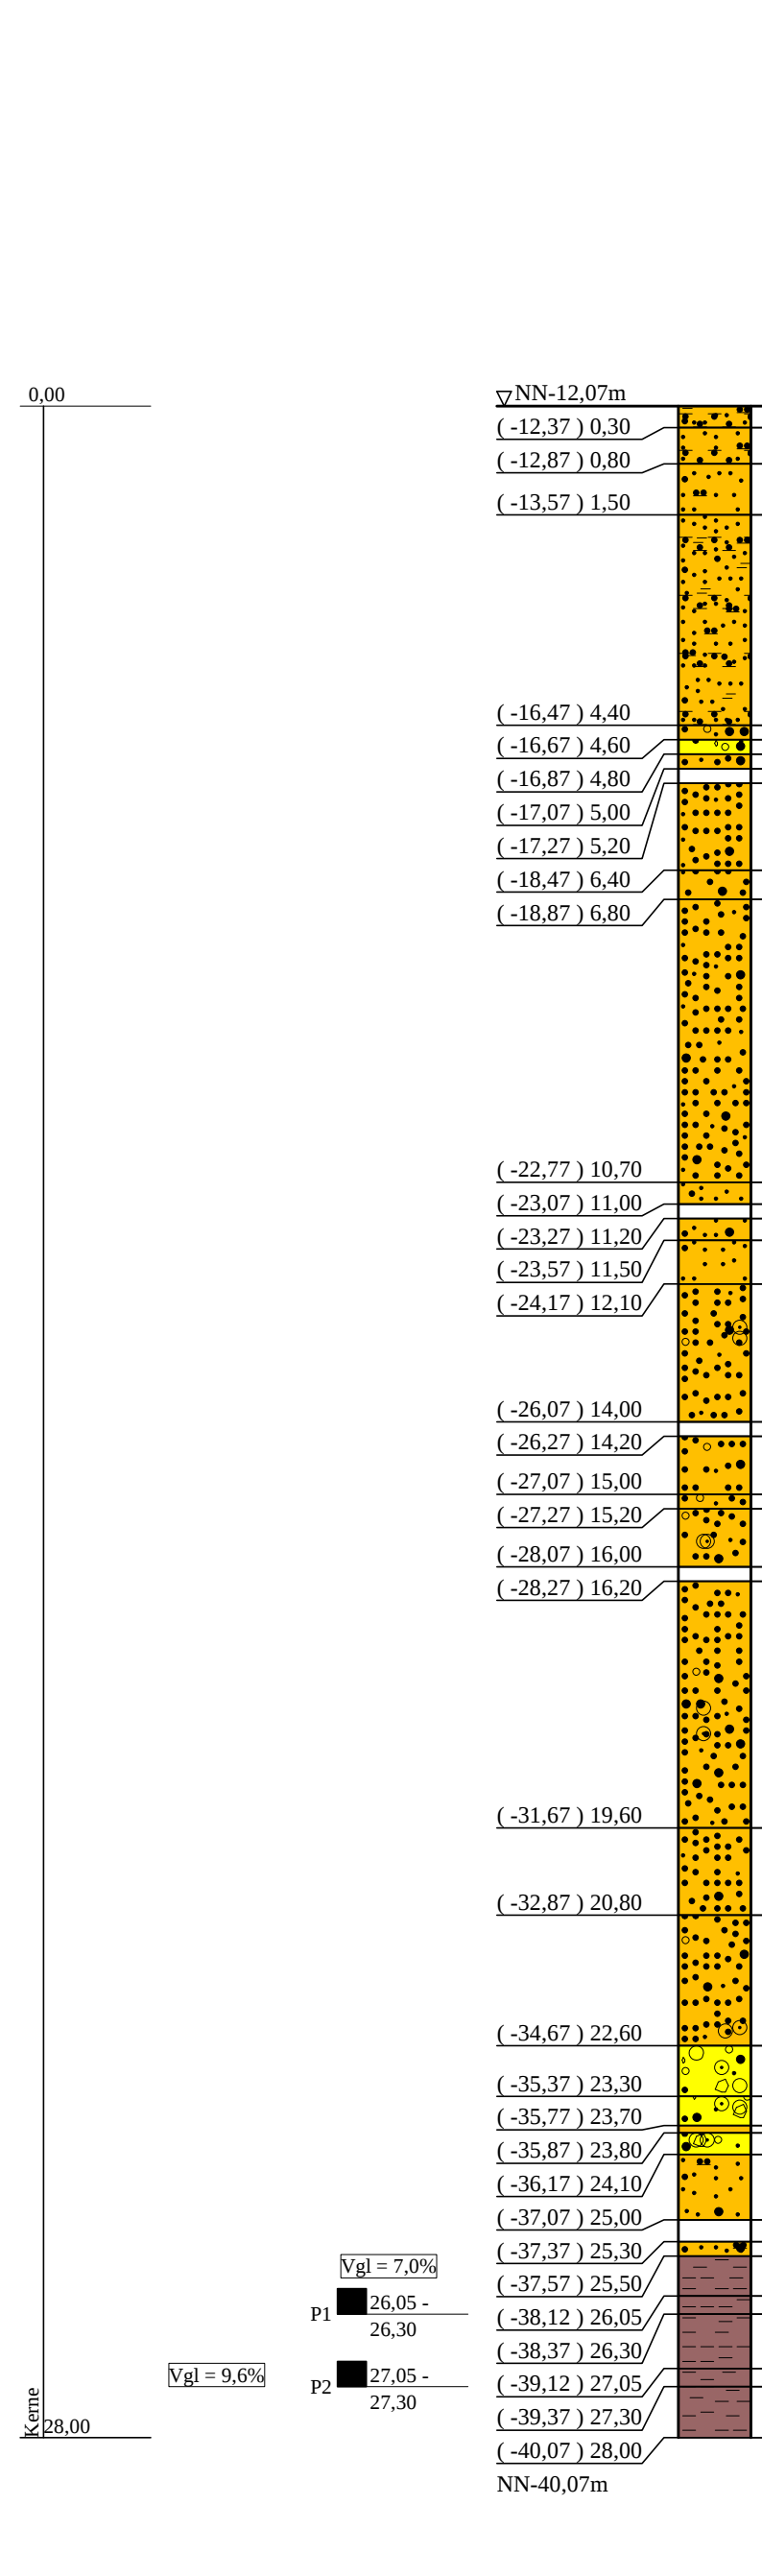

NN+m



ZEICHENERKLÄRUNG (S. DIN 4023)

BODENARTEN		KORNGRÖßENBEREICH		KALKGEHALT		KONSISTENZ	
Beckenschluff	BU	f	fein	k+	kalkhaltig	brg	breit
Humus	H	m	mittel	stf	stief	stf	stief
Beckenton	Bkt	g	grob	fs	fest	fs	fest
Feinsand, u, ms', l', Schlickstreifen, Muschelreste, k+	h						
Feinsand, u, einz., Schlickstreifen, Muschelreste, k+	g						
Feinsand, u, ms', einz., Muschelreste, k+	s						
Grobsand, ms, fs', g', einz., Muschelreste, k+	S Str.						
Kies, gs, x, ms, fs', k+	S Str.						
Mittelsand, fs, gs'	Se Str.						
Kernverlust	Se Str.						
Mittelsand, fs, s'	U						
Mittelsand, fs, gs'	X						
Mittelsand, fs, gs', k+	T						

Lage-/Übersichtsplan s. Anlage 021951/1.1 u.1.2

Anlage: 021951/2.7	Cuxhaven, Liegeplätze 5 bis 7	Änderungen:
Maßstab: 1:100		
Gez.: He	Bohrprofile und Drucksondierungen WKB 2 bis WKB 5, WDS 7 (alt), WDS 8 (alt)	Gepr.: Ks
Dat.: 25.07.2017		DAT.: 29.11.2017