



Bohrprofile und Drucksondierungen M 1:100

ausgeführt von der Vulhop + Becker GmbH & Co KG, Rastede, im Zeitraum vom 09.03. bis 16.08.2017


WB 22

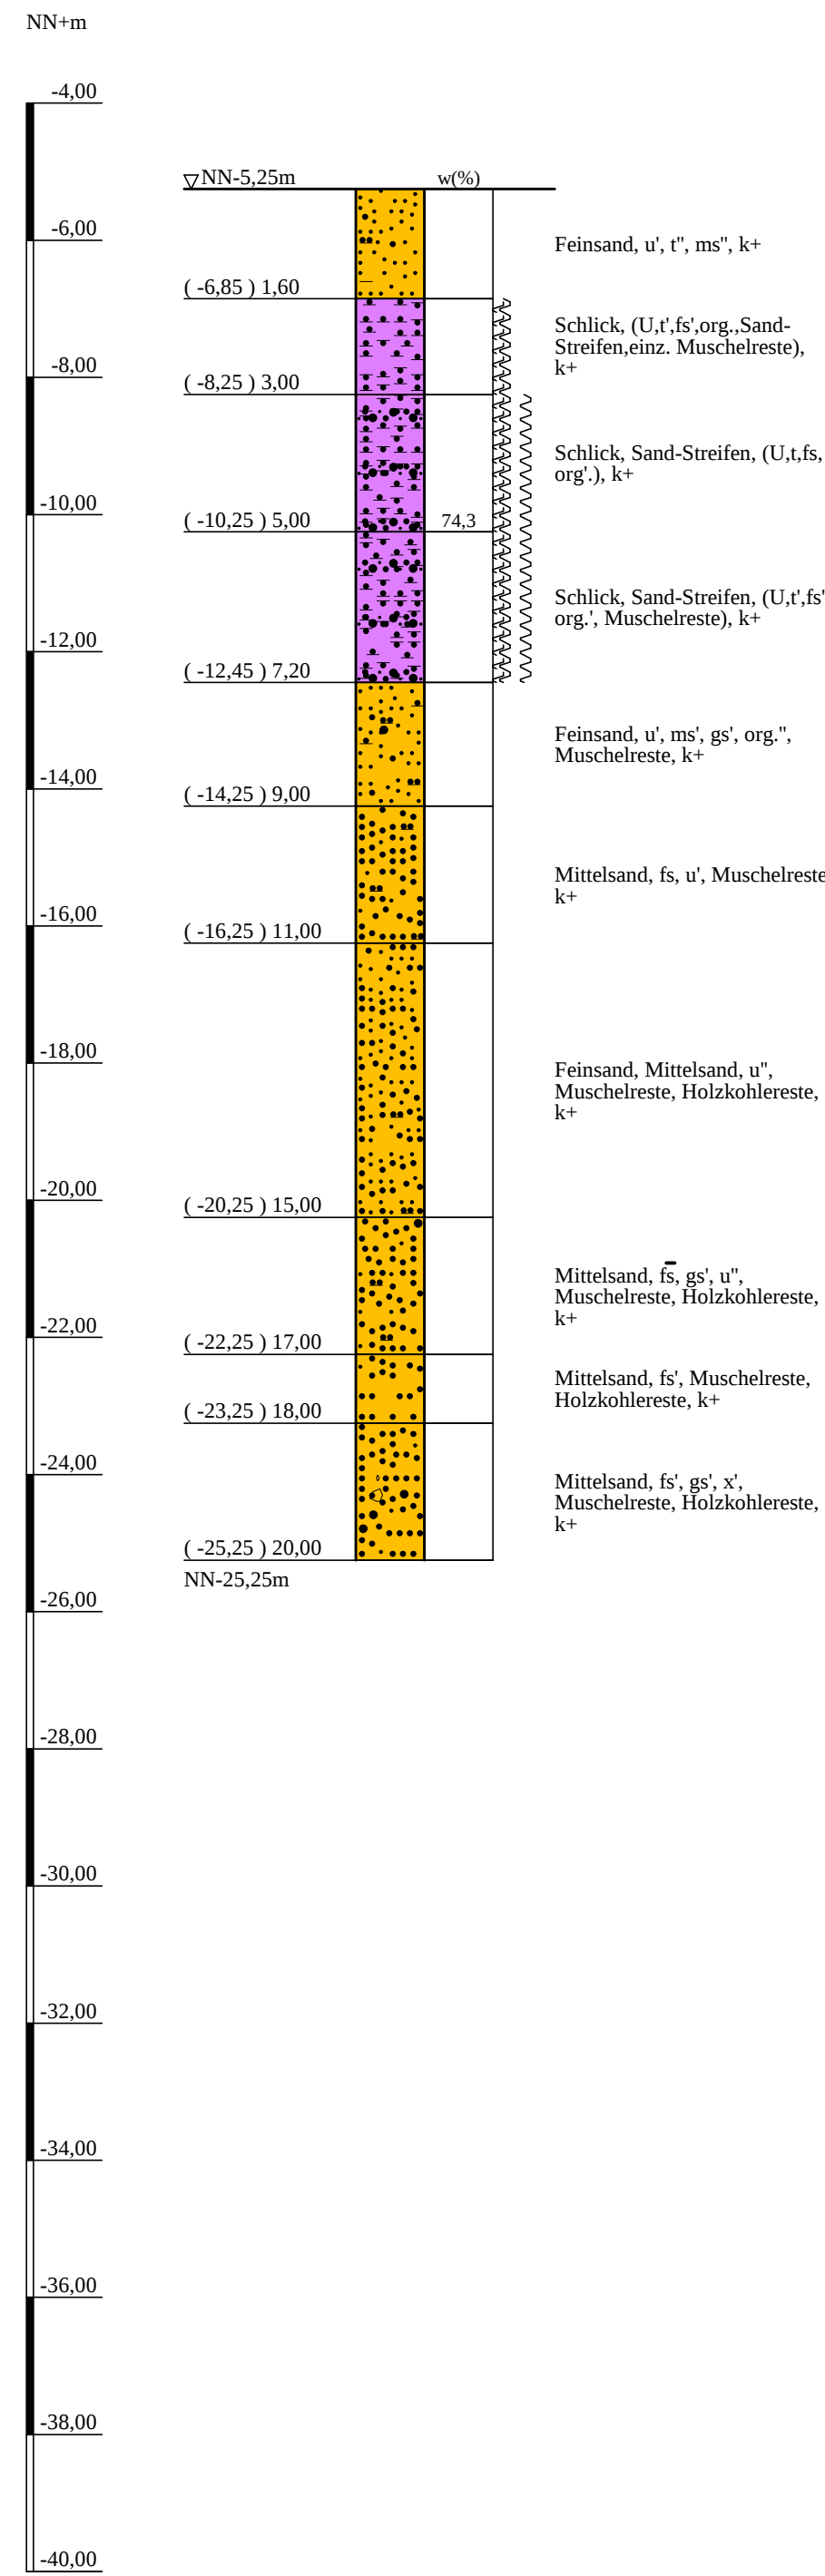


WDS 6
3,42 m vorgebohrt

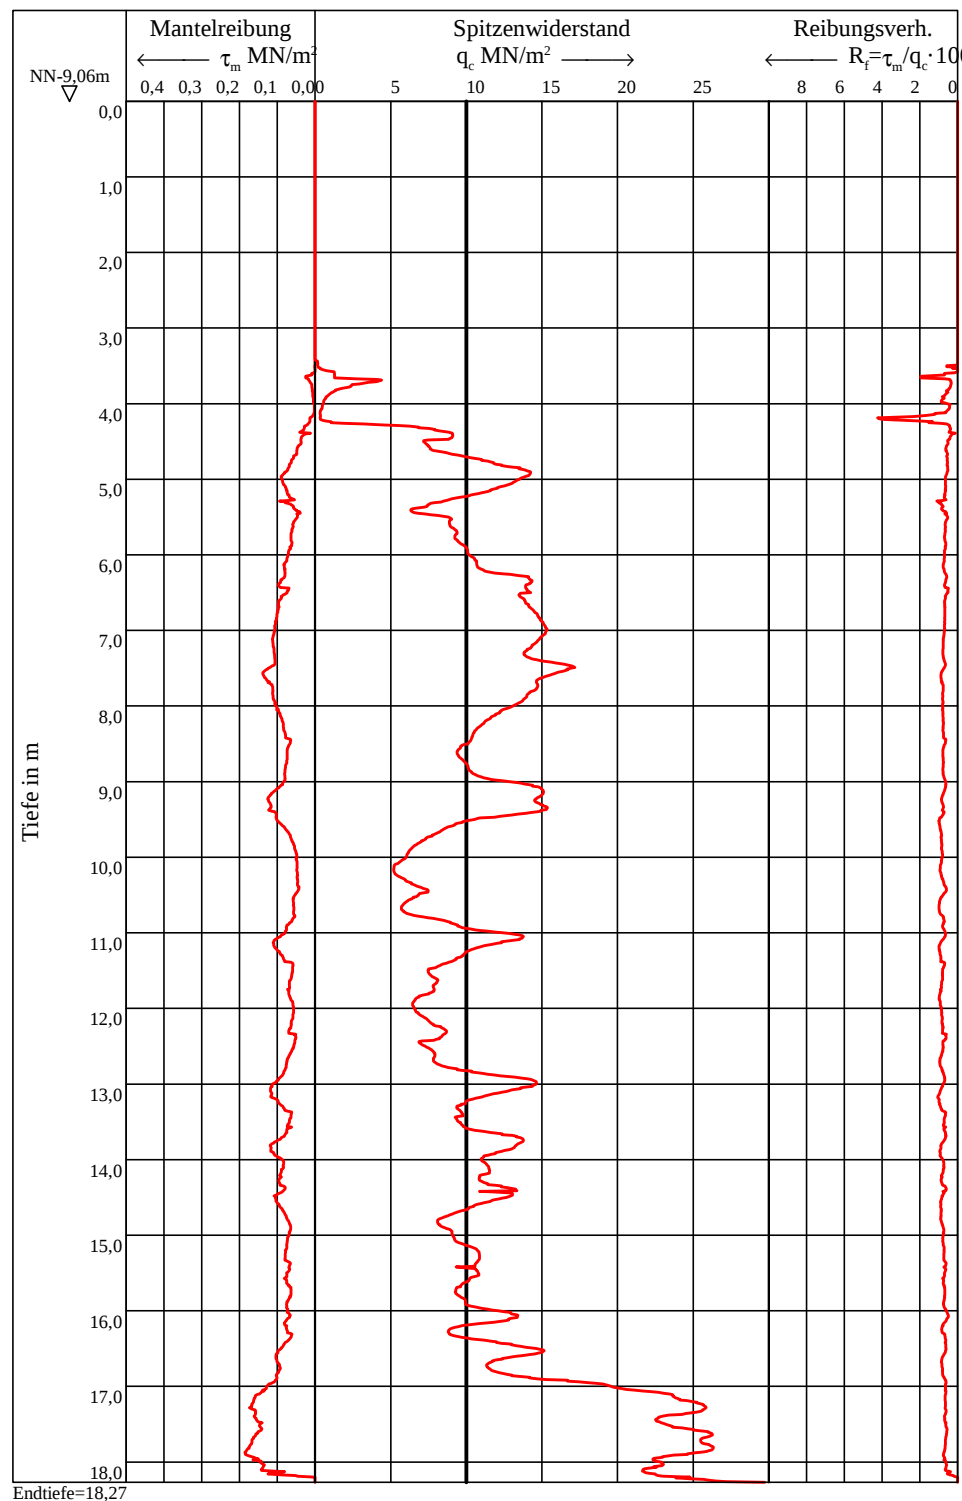


Vorbohrung WDS 6

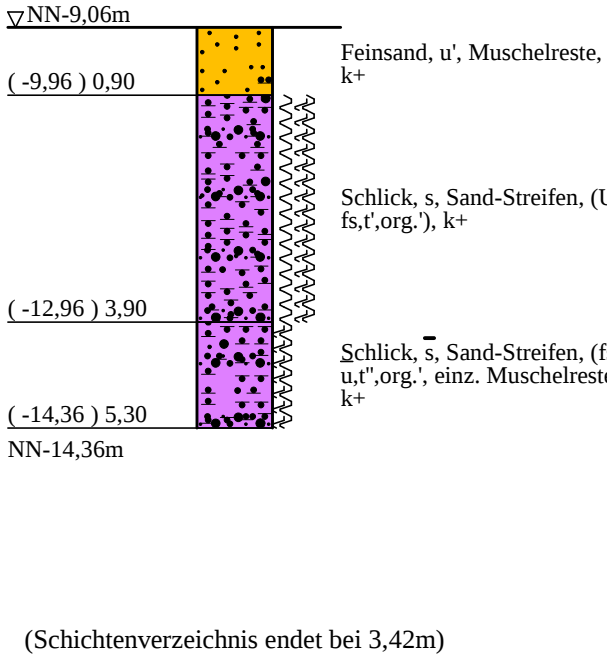


WB/WDS 6a
aufgetragen nach Schichtenverzeichnis

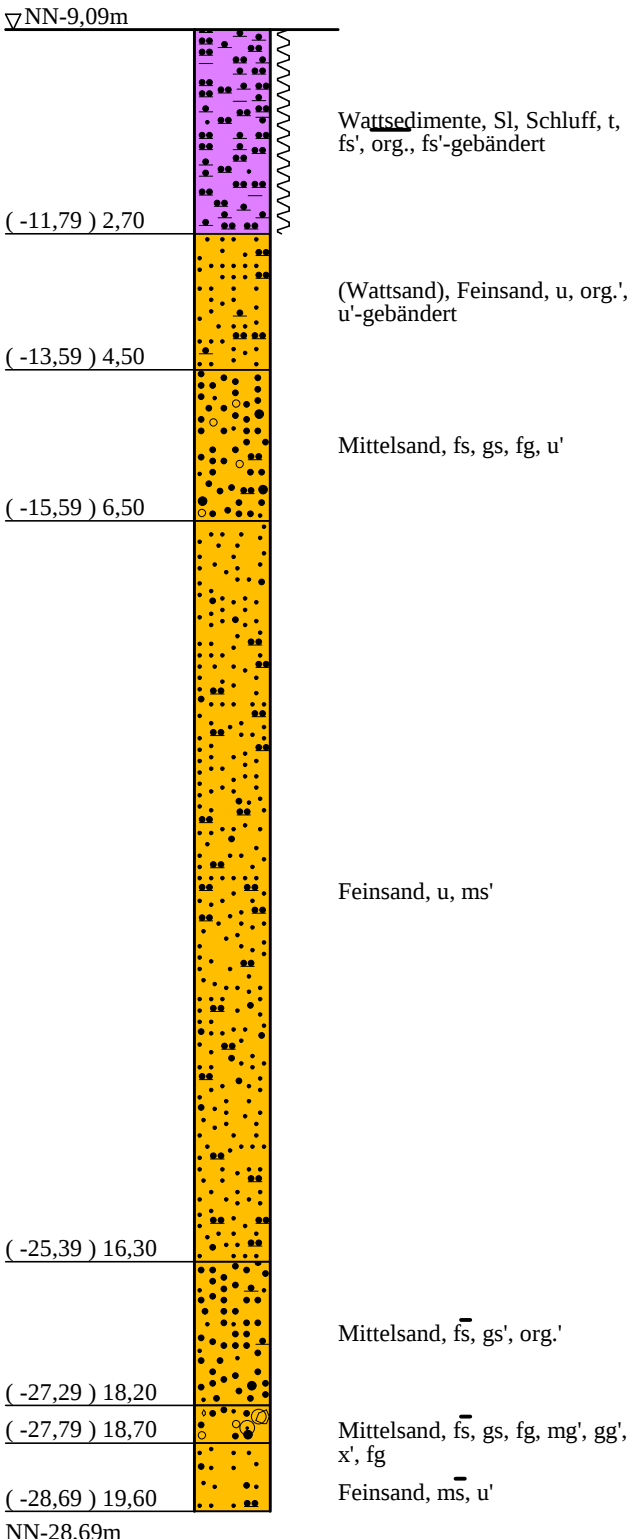


WDS 6a
19,60 m vorgebohrt

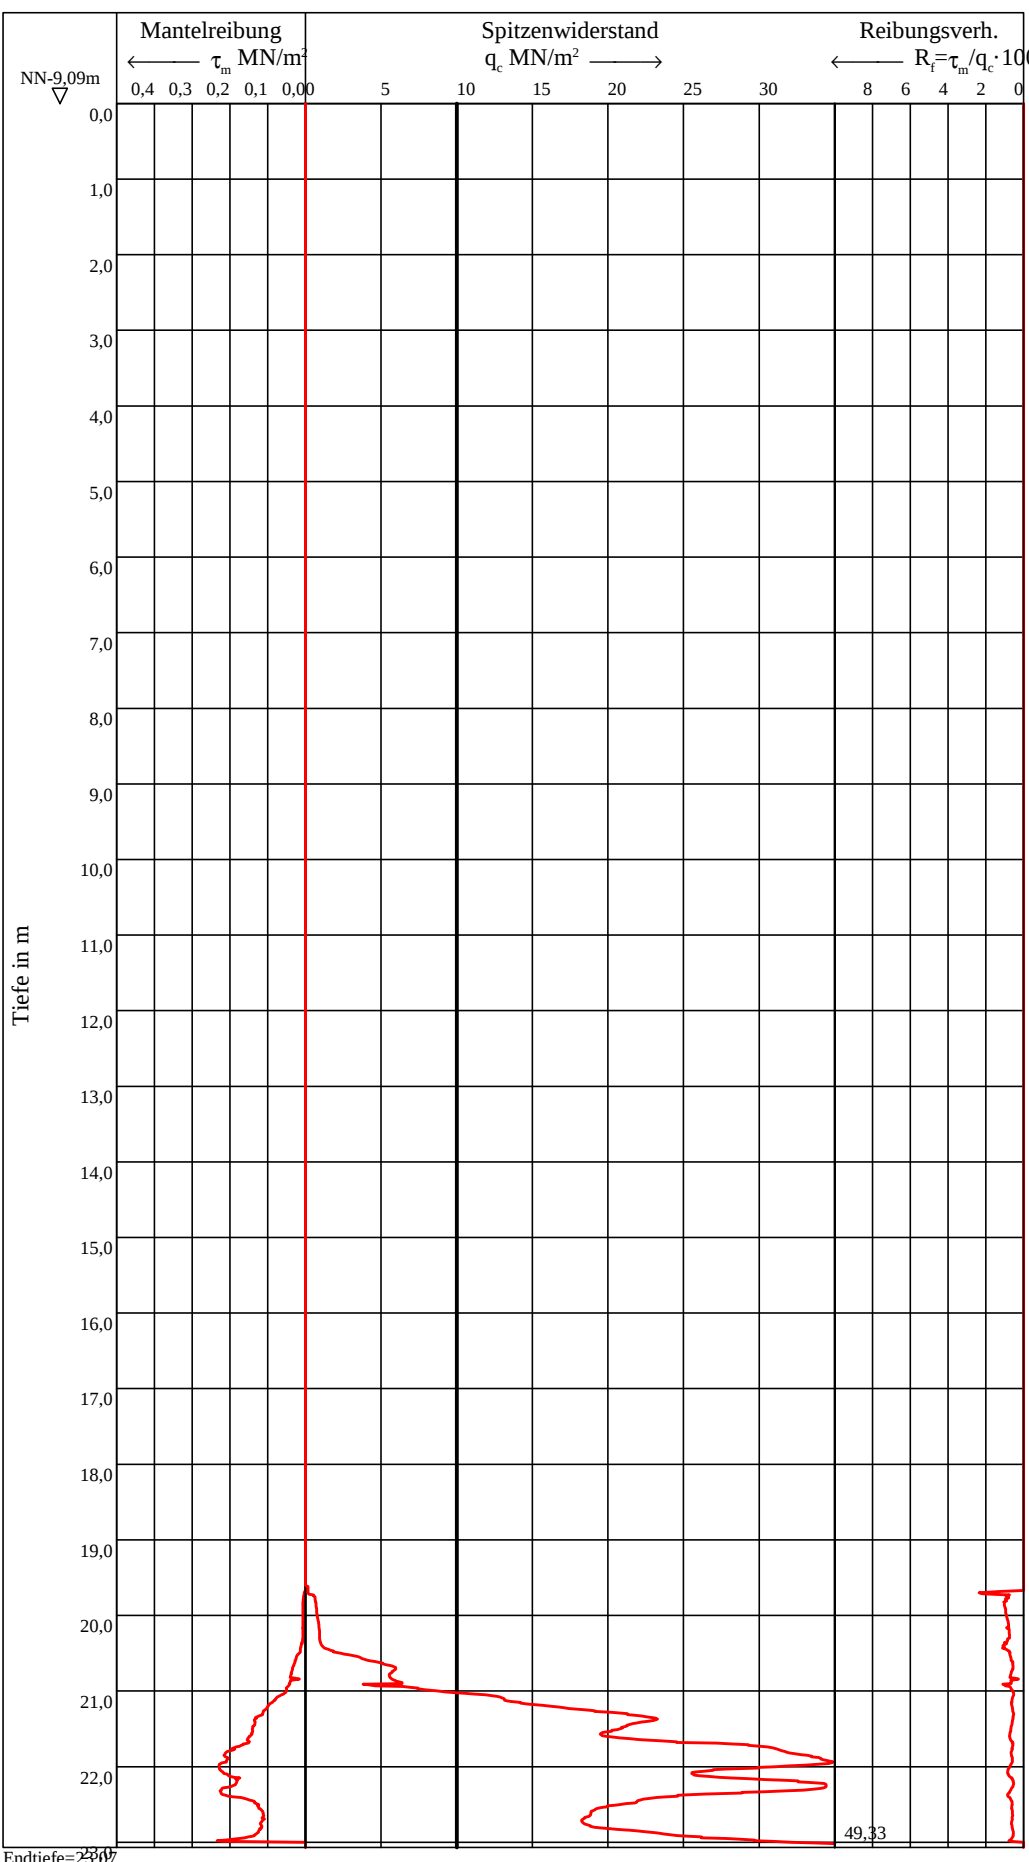


WB/WDS 6b

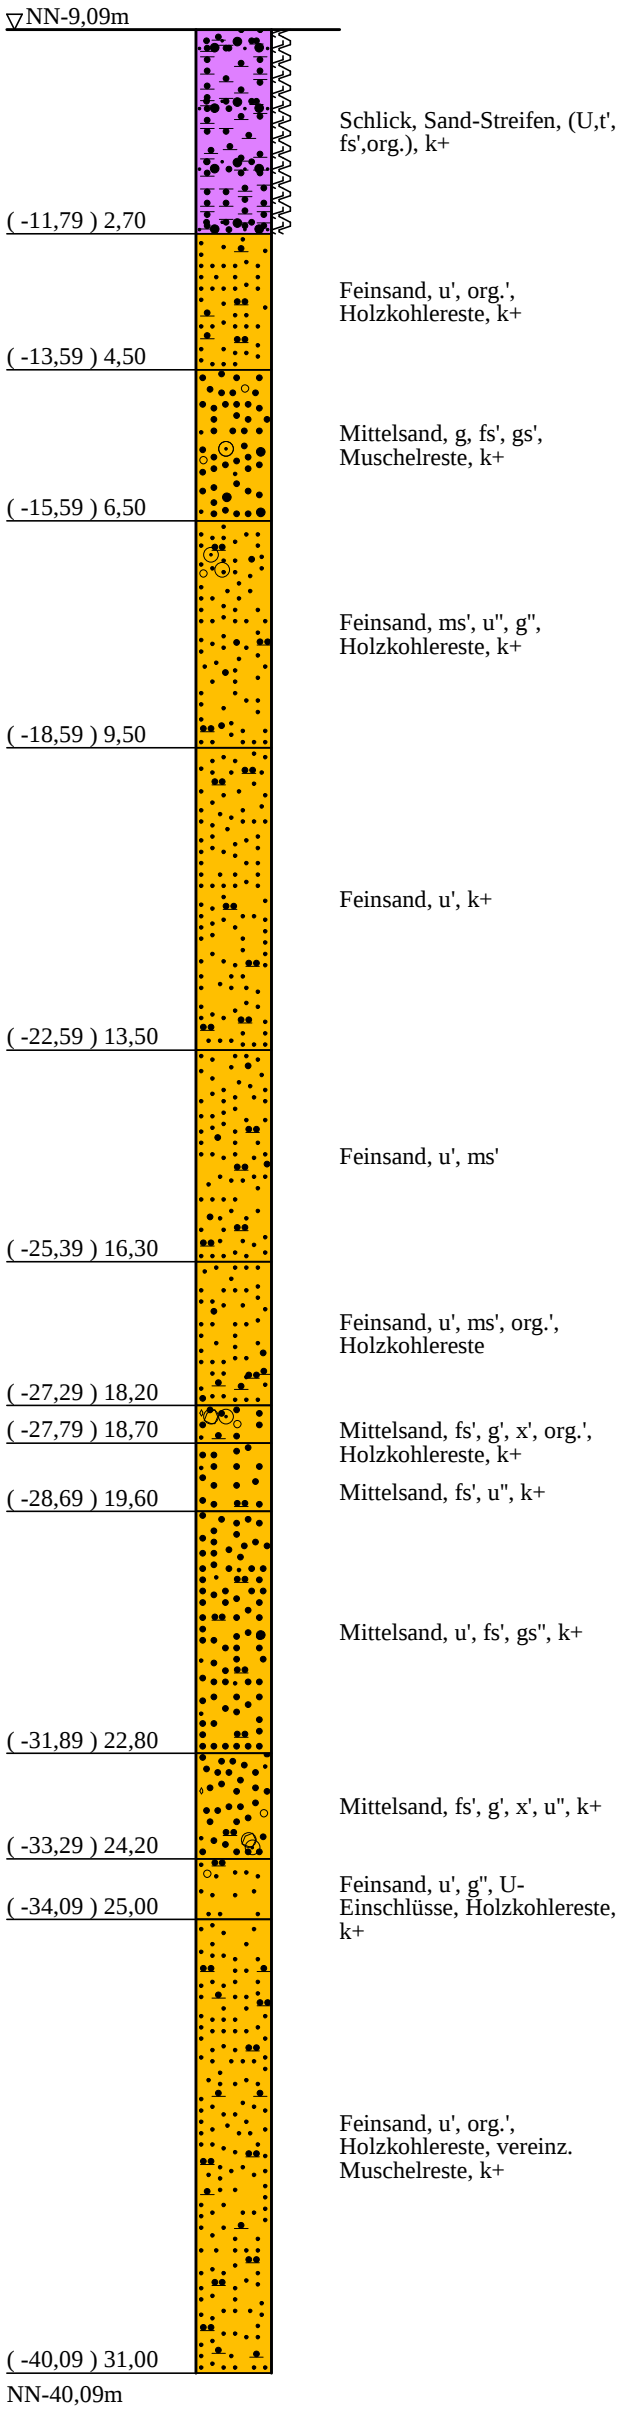


WDS 24
4,20 m vorgebohrt

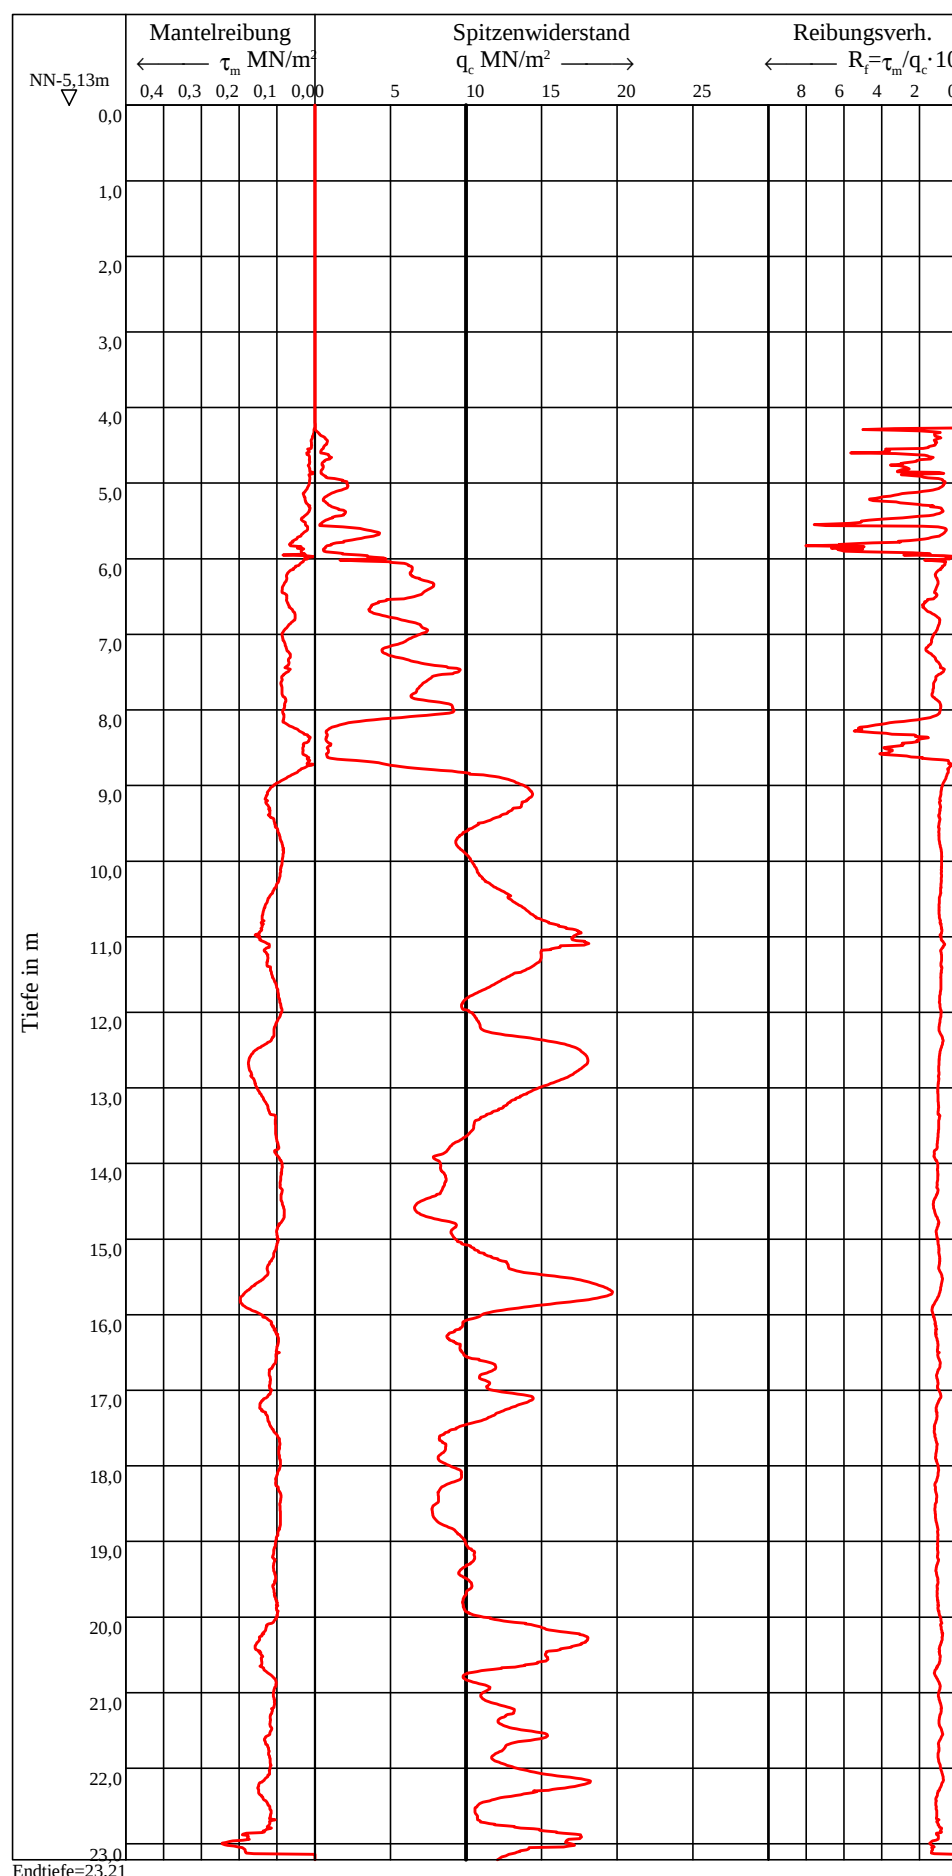


Vorbohrung WDS 24

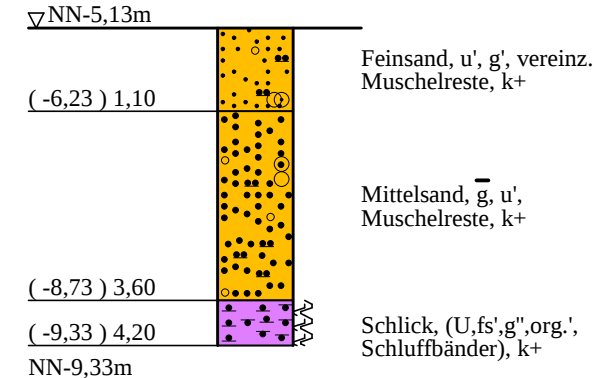


WDS 8
6,65 m vorgebohrt

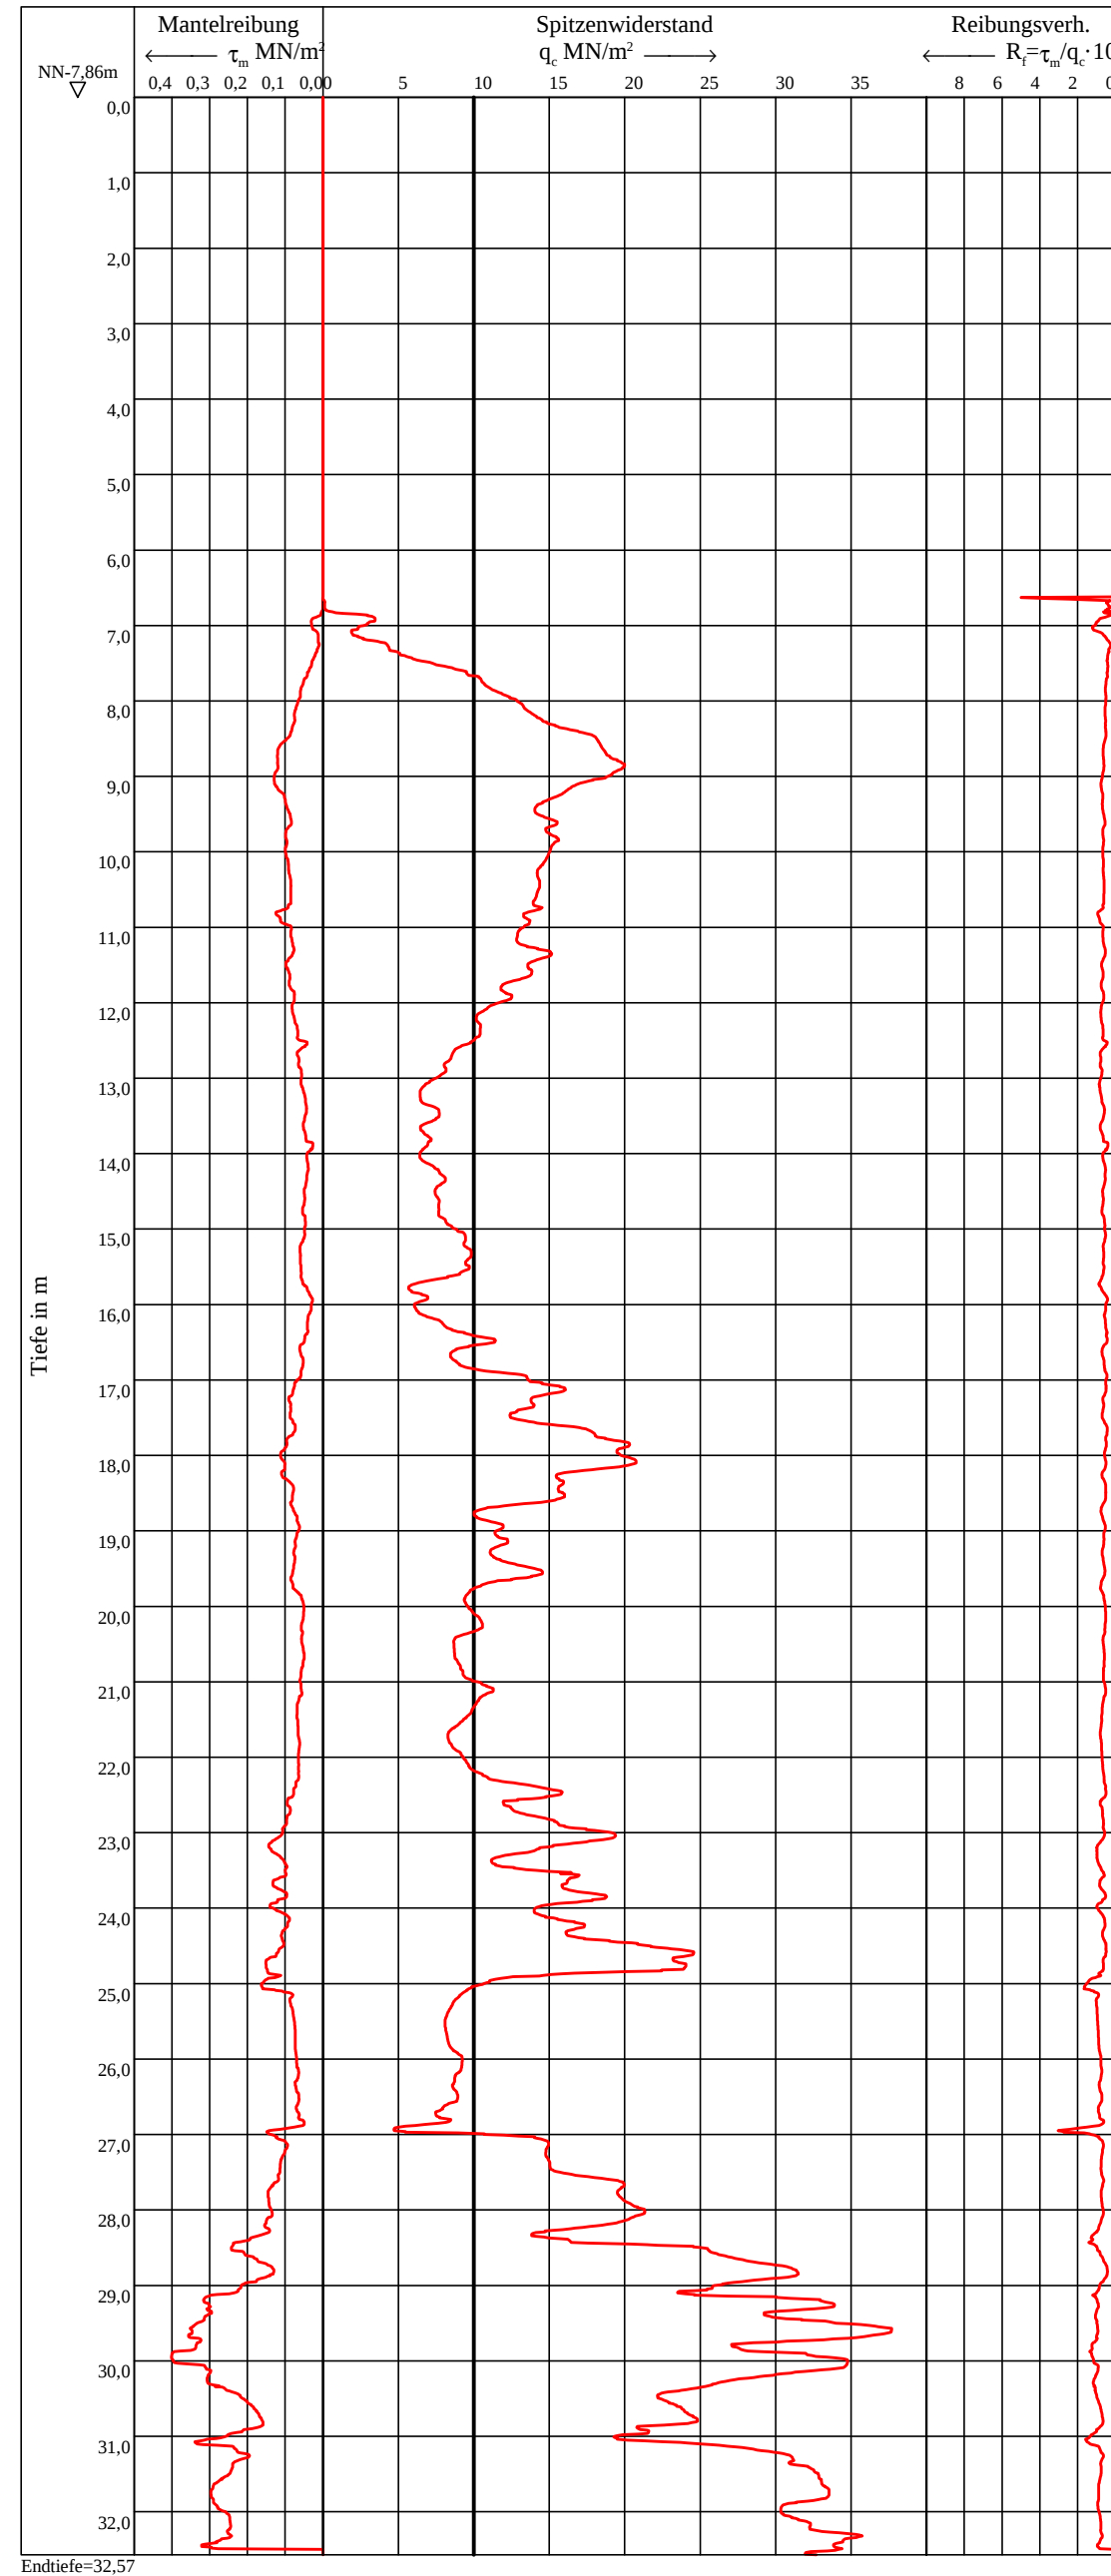

Vorbohrung WDS 8

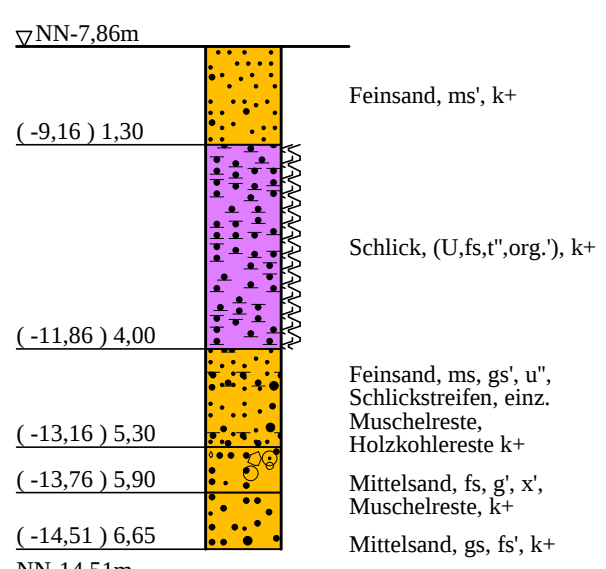

NN+m

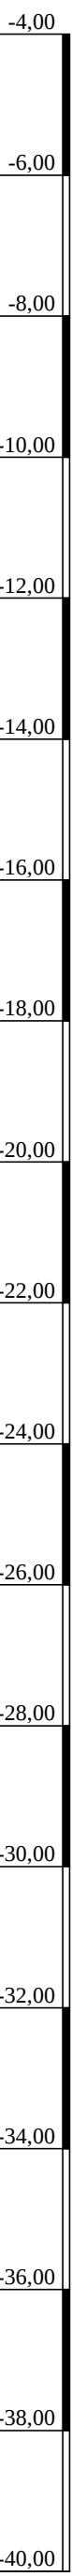

ZEICHENERKLÄRUNG (S. DIN 4023)

BOHRSARTEN			
Kies	kiesig	G	g
Mulde	organisch	F	org.
Sand	sandig	S	s
Sand-Streifen	Sand-Streifen	S Str.	S Str.
Schlick		Sl	
Schlickstreifen	Schlickstreifen	Se Str.	Se Str.
Schluff	schluffig	U	u
Seine	steinig	X	x
Ton	tonig	T	t

KORNGRÖßENBEREICH			
f	fein		
m	mittel		
g	grob		

KALKGEHALT			
k+	alkalisch		
hrg	breit	wch	weich

KONSISTENZ			

NEBENSANTEILE			

schwach (< 15 %)
stark (30-40 %)
sehr schwach; sehr stark

Lage-/Übersichtsplan s. Anlage 021951/1.1 u.1.2

Anlage: 021951/2.9	Cuxhaven, Liegeplätze 5 bis 7	Änderungen:
Maßstab: 1:100	Bohrprofile und Drucksondierungen WB 22, WB/WDS 6a/6b, WDS 6, WDS 6a, WDS 8, WDS 24	
Gez.: He		
Dat.: 25.07.2017		

GRUNDBAUINGENIEURE STEINFELD UND PARTNER
BERATENDE INGENIEURE mbB
20457 HAMBURG - REIMERSBRÜCKE 5 - TELEFON (040) 389139-0

