


Wasserüberdruck $W_{\hat{u}}$ bei Bemessungsprofil VI M 1:200

Gültigkeitsbereich = siehe Lageplan in Anlage 021591/1.2

Wasserüberdruck $W_{\hat{u}}$ ($1\text{cm} \hat{=} 10\text{ kN/m}^2$) gemäß Berechnungsgrundsätze für Hochwasserschutzwände, Flutschutzanlagen und Uferbauwerke der FHH
LF Niedrigwasser : Sunk 1

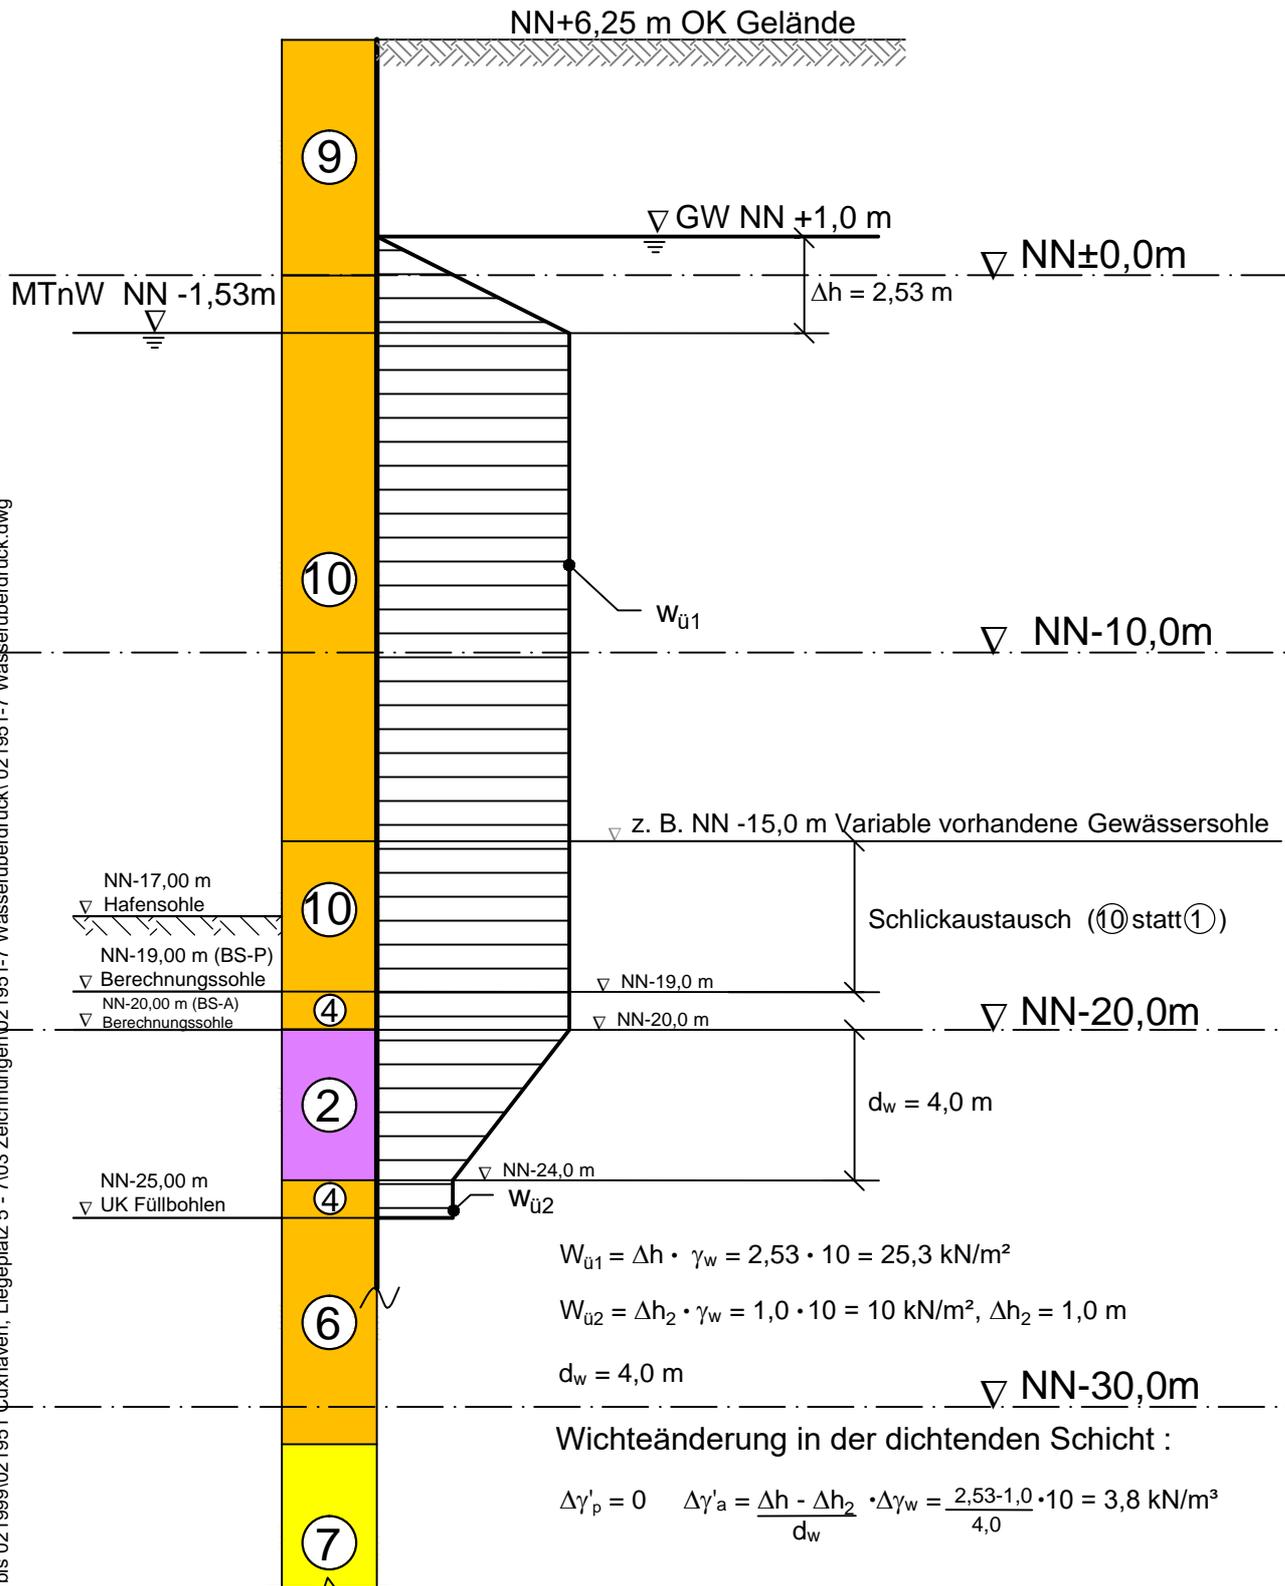

P:\021000 bis 021999\021951 Cuxhaven, Liegeplatz 5 - 7\03 Zeichnungen\021951-7 Wasserüberdruck\021951-7 Wasserüberdruck.dwg