


Wasserüberdruck $W_{\bar{u}}$ bei Bemessungsprofil VI M 1:200

Gültigkeitsbereich = siehe Lageplan in Anlage 021591/1.2

Wasserüberdruck $W_{\bar{u}}$ ($1\text{cm} \hat{=} 10\text{ kN/m}^2$) gemäß Berechnungsgrundsätze
für Hochwasserschutzwände, Flutschutzanlagen und Uferbauwerke der FHH
LF Niedrigwasser : Sunk 2

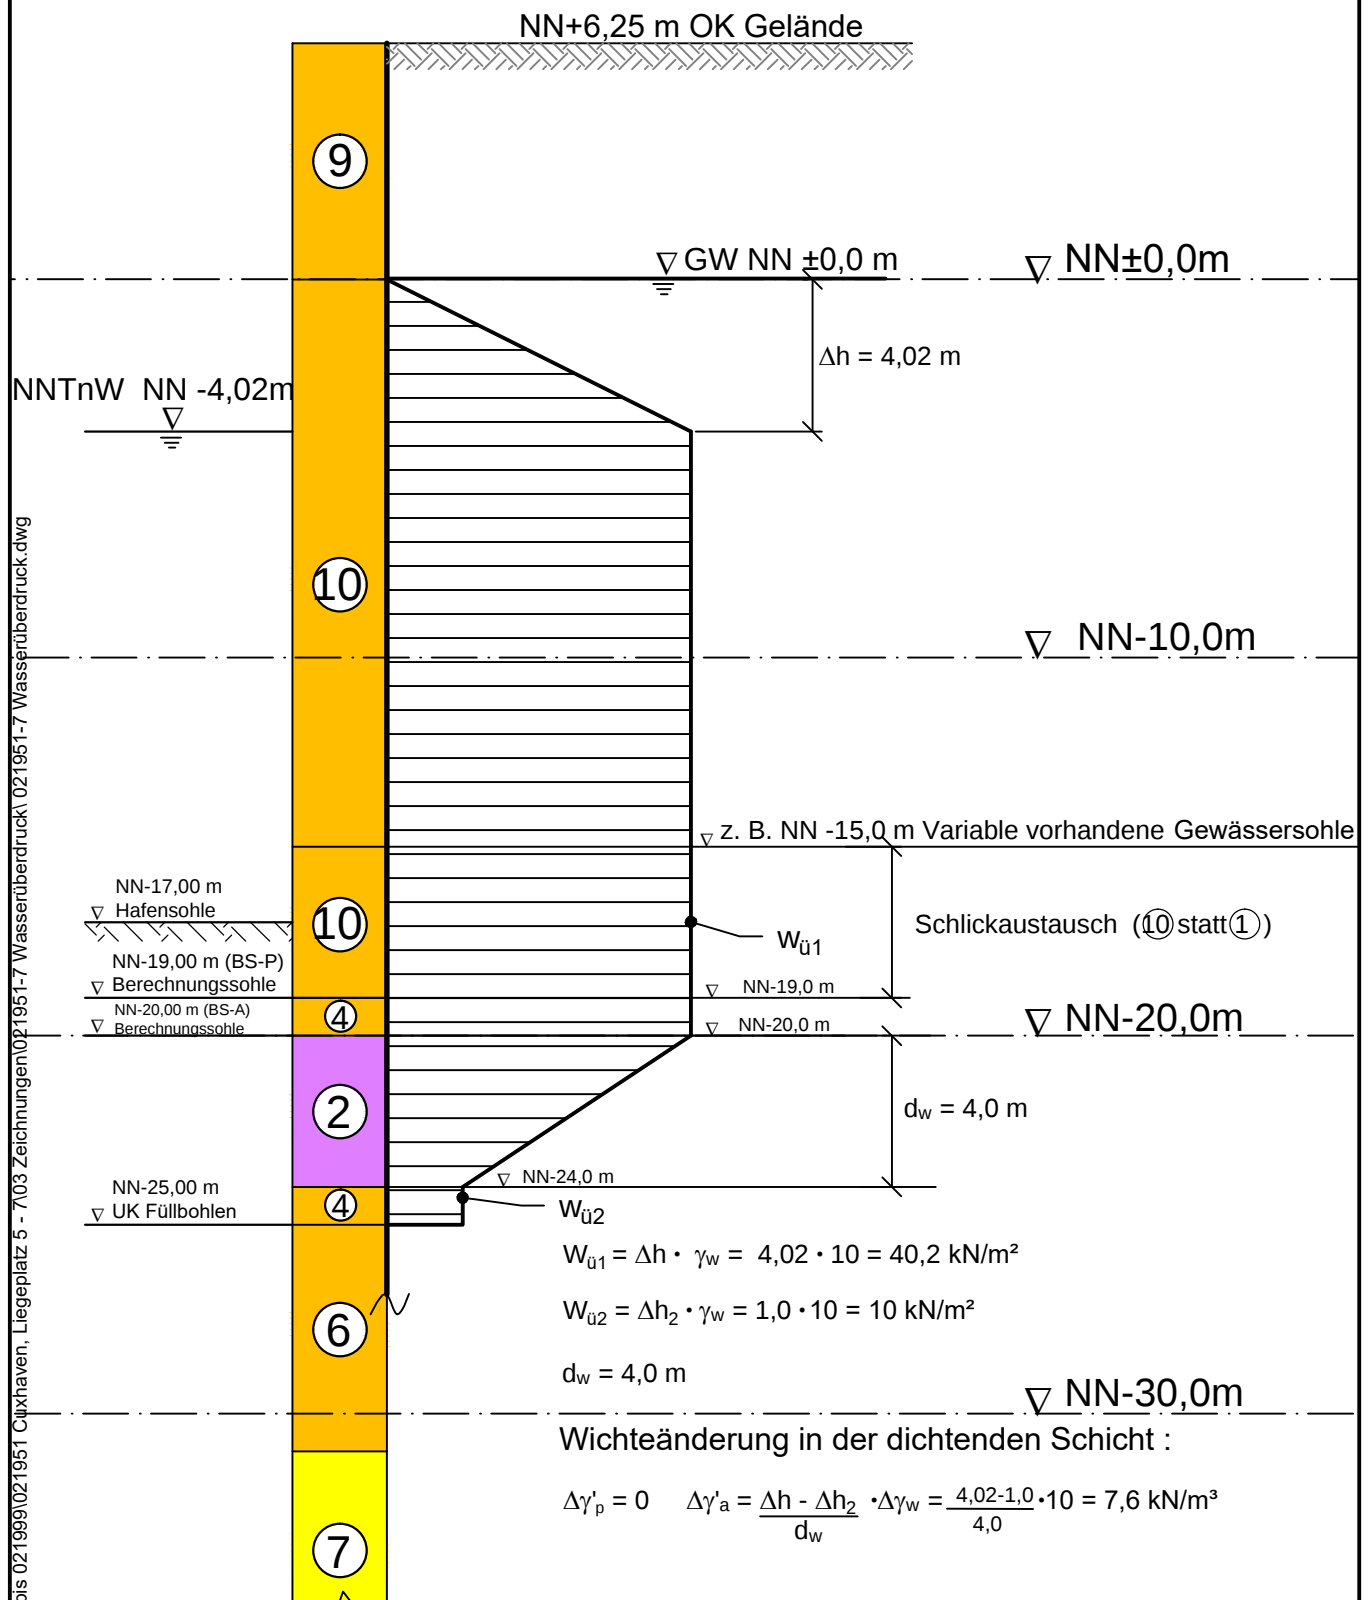

Grundbauingenieure Steinfeld und Partner, Beratende Ingenieure mbB

gez. 16.11.2017 He

gez. 29.11.2017 Ks