Bohrprofile und Drucksondierungen M 1:100

angeführt von der Vulhop + Becker GmbH & Co KG, Rastede, im Zeitraum vom 09.03. bis 16.08.2017
Allaufschlüsse übernommen aus eigenen Archivunterlagen

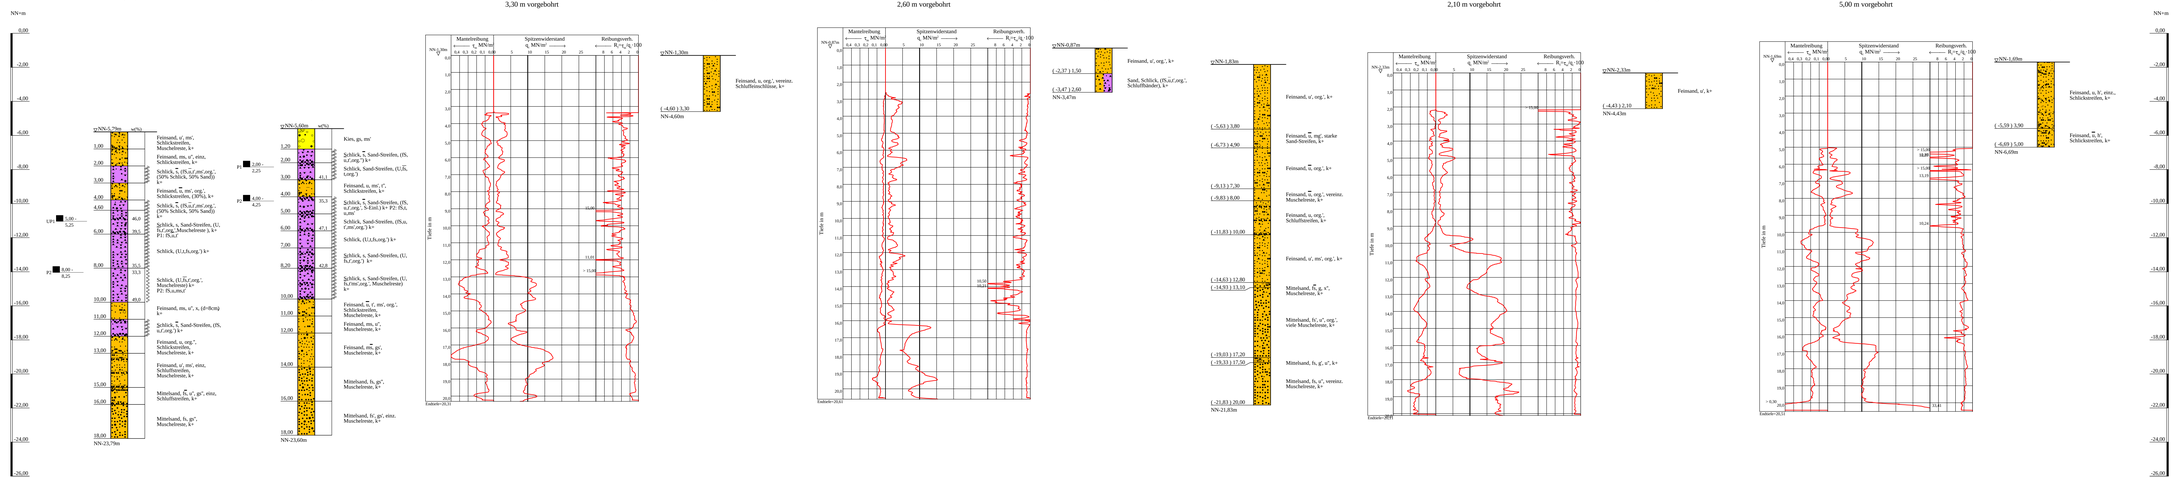

ZEICHENERKLÄRUNG (S. DIN 4023)

WASSER UND GRUNDWASSER
Sonderprobe

BODENARTEN

Humus	humos	H	h
Kies	kiesig	G	g
Mudde	organisch	F	org.
Sand	sandig	S	s
Sand-Steinen	Sand-Steinen	S Str.	S Str.
Schlick	Schlick	SI	
Schlickareellen	Schlickareellen	Se Str	Se_Str
Schluff	schluffig	U	u
Schlufbänderton	Schlufbänderton	U Str	U_Str
Torf	torfig	X	x
Ton	tonig	T	t

KONSISTENZBEREICH

f	fein
m	mittel
g	grob

KALKGEHALT
KONSISTENZ

k+	kalkhaltig
wch	weich

MEBANTEILE

~	schwach (< 15 %)
-	stark (30-40 %)
=	sehr schwach/ - sehr stark

Lage-/Übersichtsplan s. Anlage 021951/1.1 u.1.2

Anlage: 021951/2.14	Änderungen:
Maßstab: 1:100	
Gez.: He	1511mm*360mm
Dat.: 25.07.2017	Gesp.: Ks
	DATE: 30.11.2017

Bohrprofile und Drucksondierungen
WB 24, WB 7 (alt), WB 8 (alt)
WDS 28 bis WDS 31

GRUNDBAUINGENIEURE STEINFELD UND PARTNER
BERATENDE INGENIEURE mbB
20457 HAMBURG - REIMERSBRÜCKE 5 -TELEFON (040)