



Bohrprofile und Drucksondierungen M 1:100

ausgeführt von der Vulhop + Becker GmbH & Co KG, Rastede, im Zeitraum vom 09.03. bis 16.08.2017
Altaufschluss übernommen aus eigenen Archivunterlagen


WDS 20 (alt)

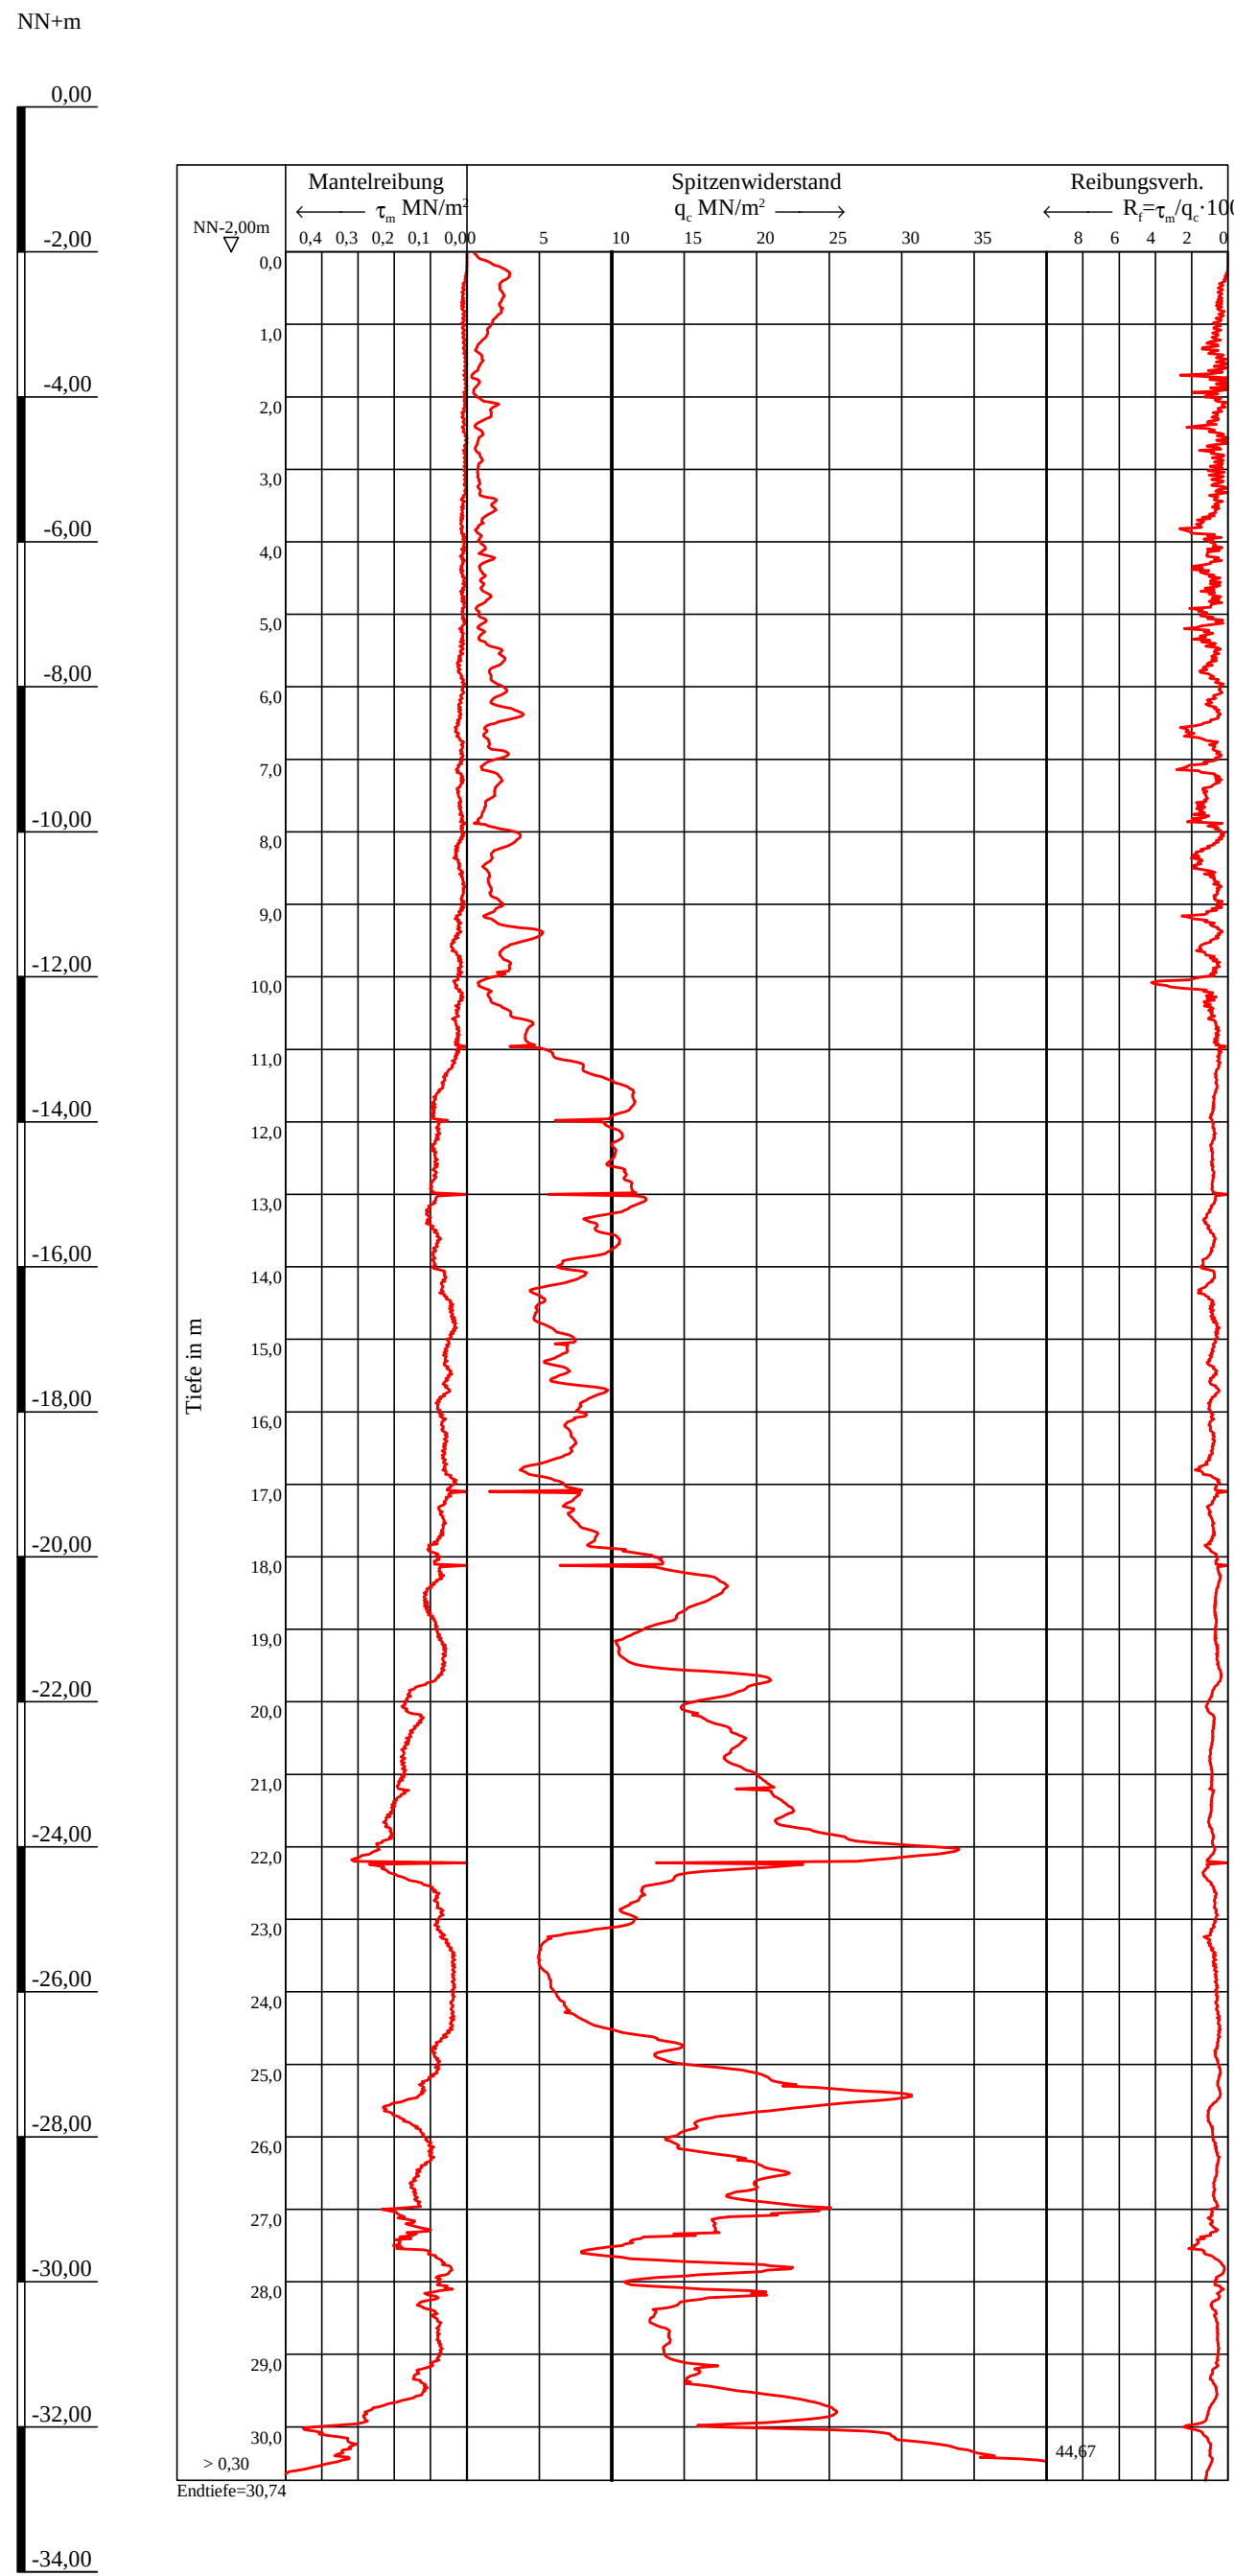


WDS 55
3,34 m vorgebohrt

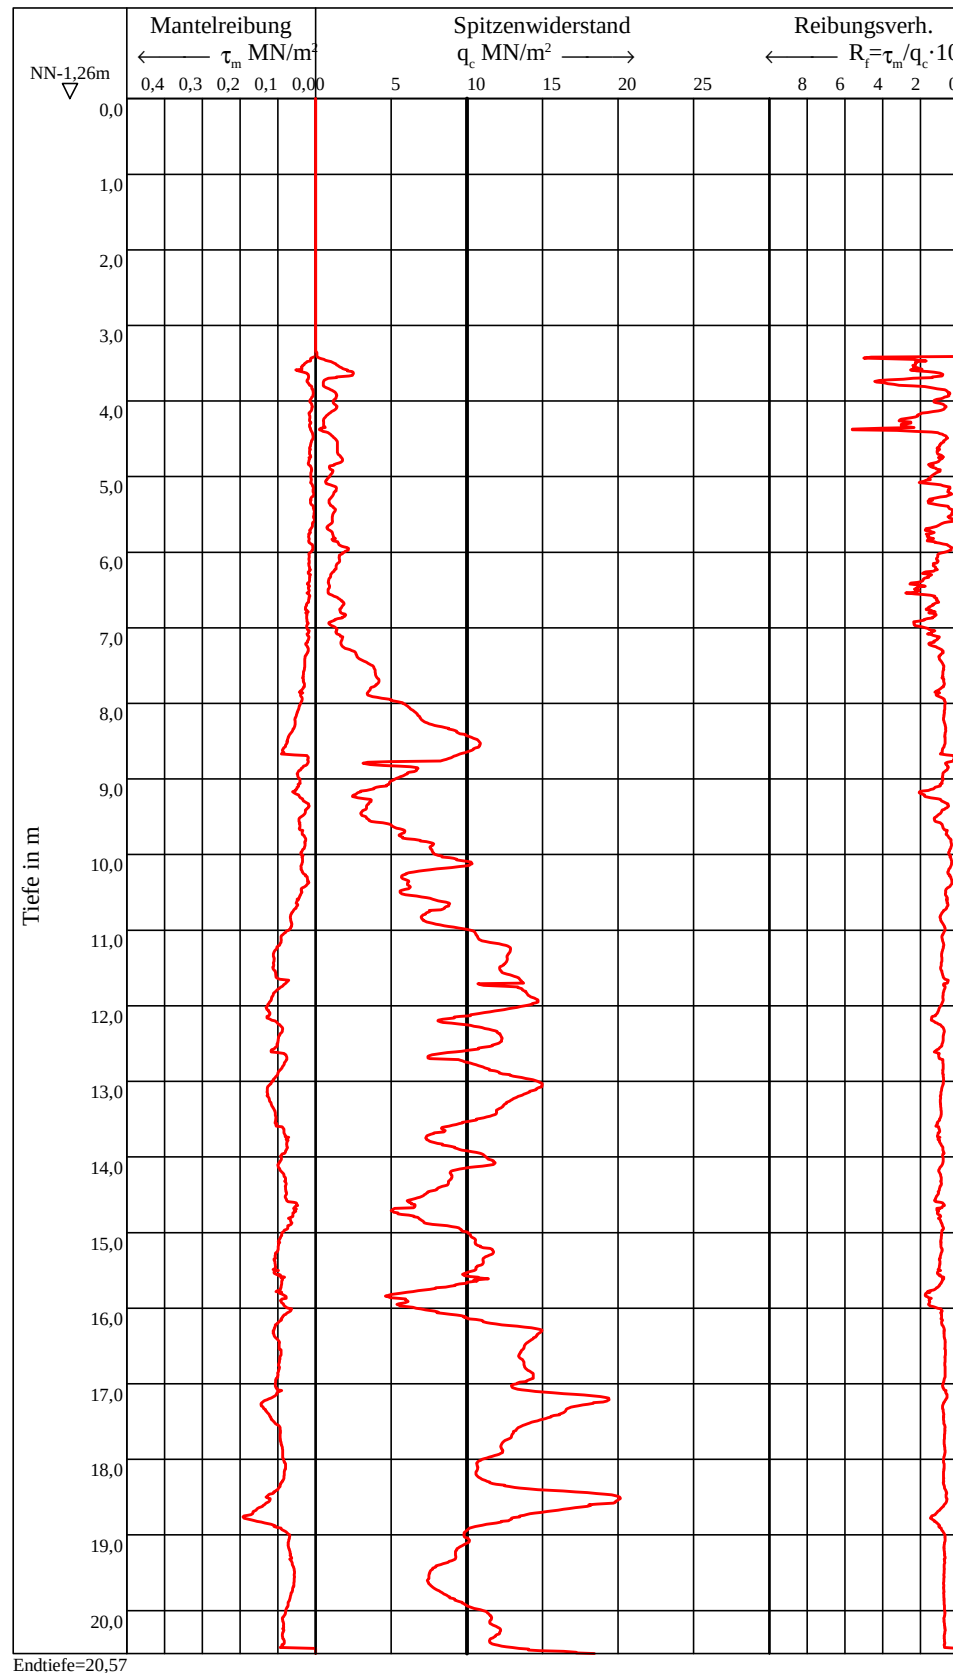


Vorbohrung WDS 55

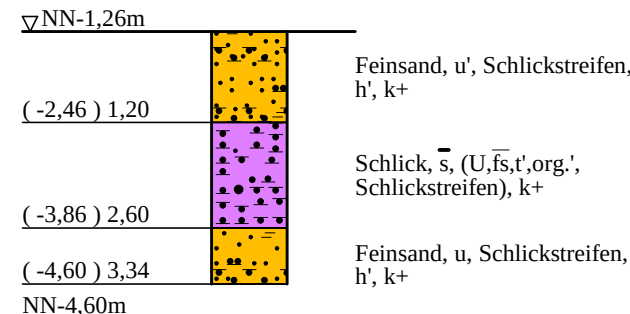


WBS 1

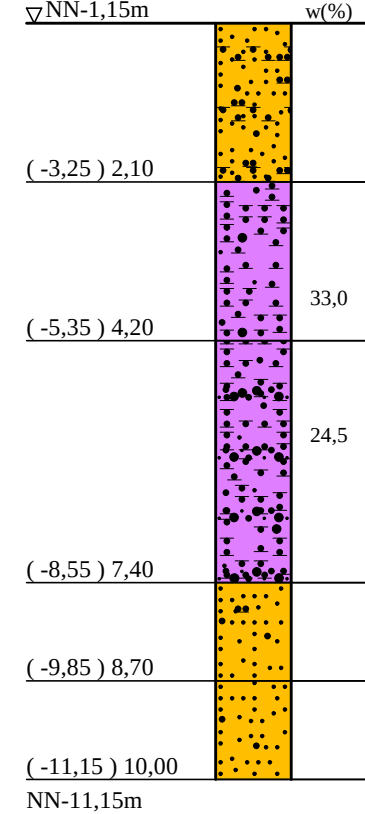


WDS 33
2,85 m vorgebohrt

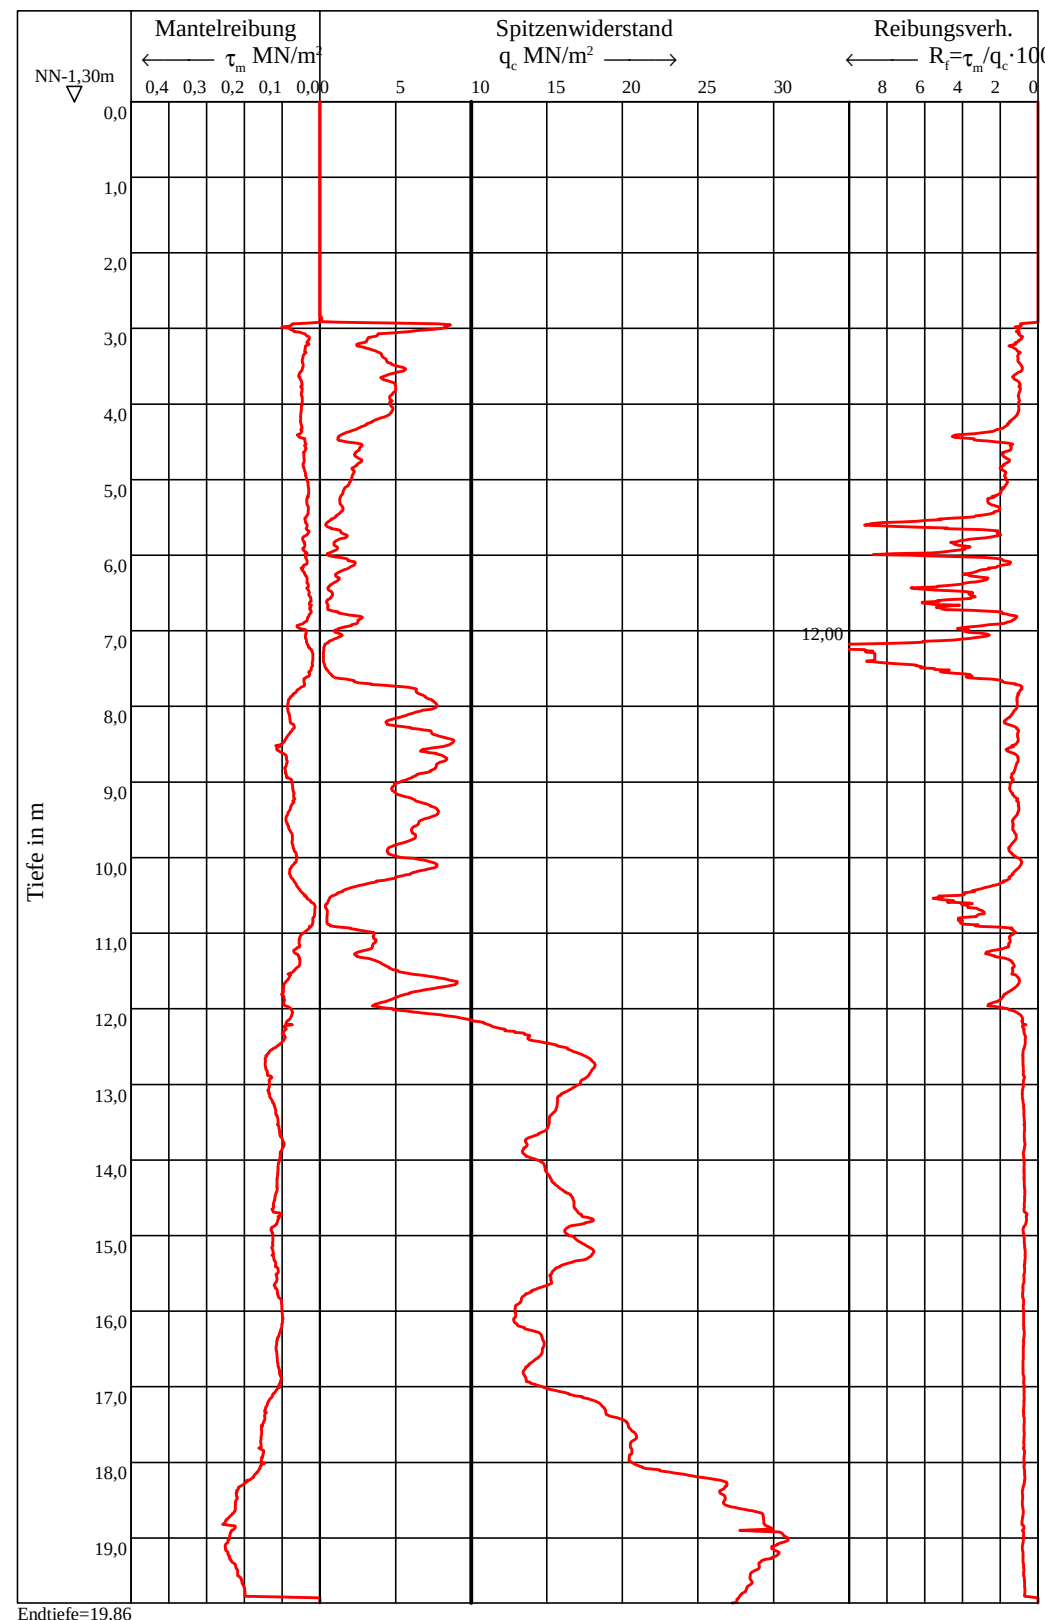


Vorbohrung WDS 33

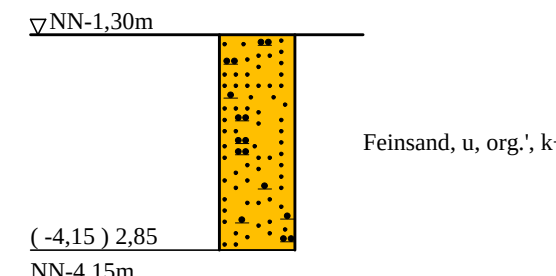


WDS 56
7,55 m vorgebohrt

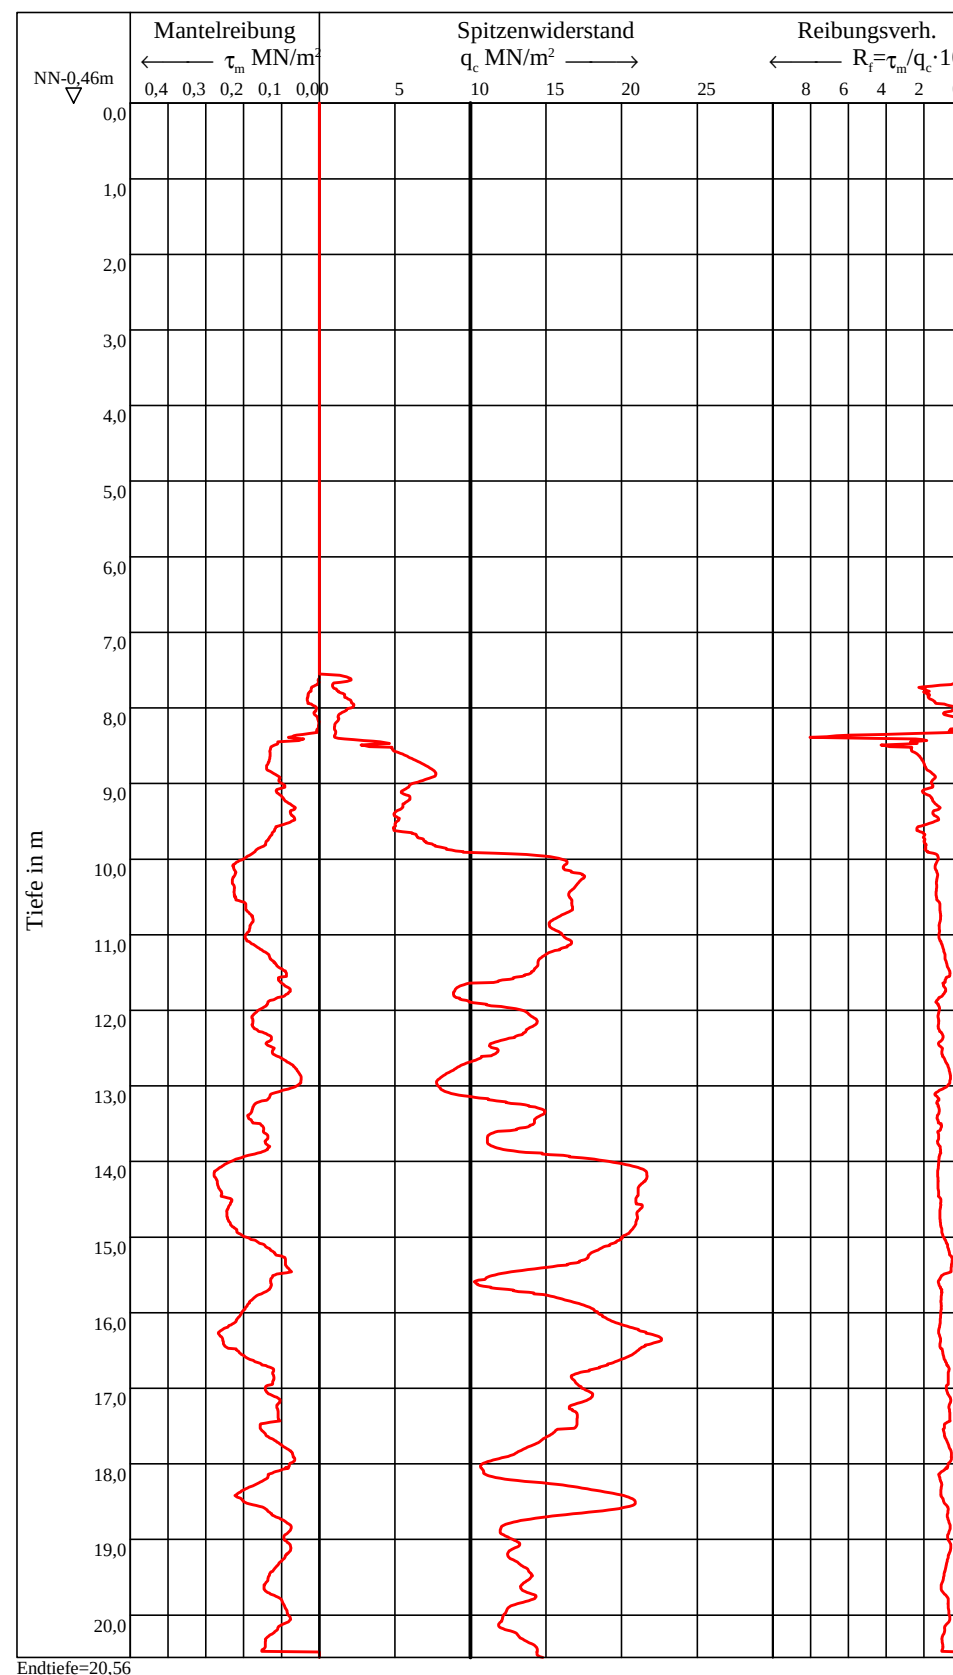

Vorbohrung WDS 56

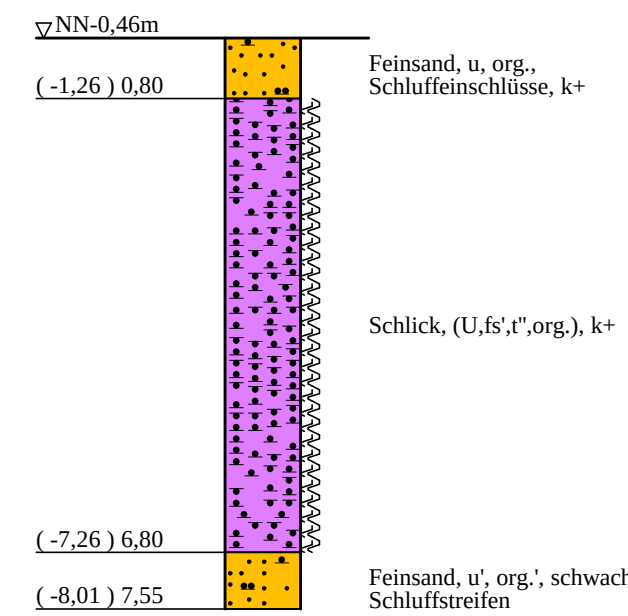

WBS 2

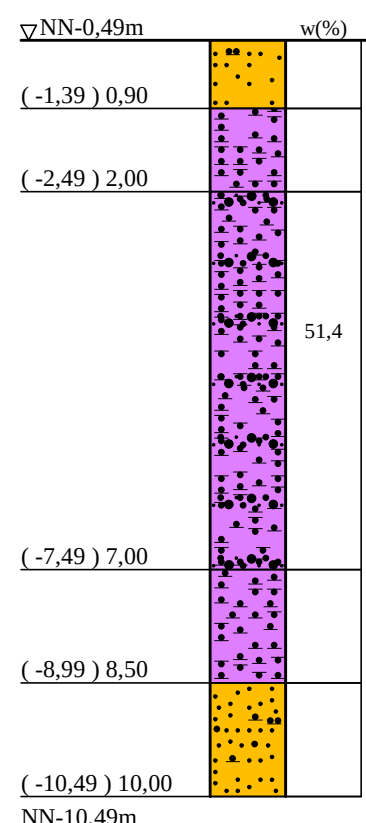

NN+m



ZEICHENERKLÄRUNG (S. DIN 4023)

BODENARTEN				
Humus	humos	H	h	
Mudde	organisch	F	org.	
Sand	sandig	S	s	
Sand-Streifen	Sand-Streifen	S Str.	S Str.	
Schlack	Schlack	Sl	Sl	
Schlackstreifen	Schlackstreifen	Se Str	Se Str.	
Schluff	schluffig	U	u	
KORNGRÖßENBEREICH				NEBENANTEILE
f	fein			' schwach (< 15 %)
m	mittel			
g	grob			
KALKGEHALT				
k+	kalzhaltig			
KONSISTENZ				
brg	breig	wch	weich	

Lage-/Übersichtsplan s. Anlage 021951/1.1 u.1.2

Anlage: 021951/2.16	Cuxhaven, Liegeplätze 5 bis 7	Änderungen:
Maßstab: 1:100		
Gez.: He	Bohrprofile und Drucksondierungen WBS 1, WBS 2, WDS 33, WDS 55, WDS 56, WDS 20 (alt)	1340mm*500mm Gepr.: Ks DAT.: 30.11.2017
Dat.: 25.07.2017		

GRUNDBAUINGENIEURE STEINFELD UND PARTNER
BERATENDE INGENIEURE mbB
20457 HAMBURG - REIMERSBRÜCKE 5 - TELEFON (040) 389139-0

