

Bohrprofile und Drucksondierung M 1:100

ausgeführt von der Vulhop + Becker GmbH & Co KG, Rastede, im Zeitraum vom 09.03. bis 16.08.2017

B 1

BS 1







BS 2

BS 3

DS 1

0,30 m vorgebohrt

BS 5

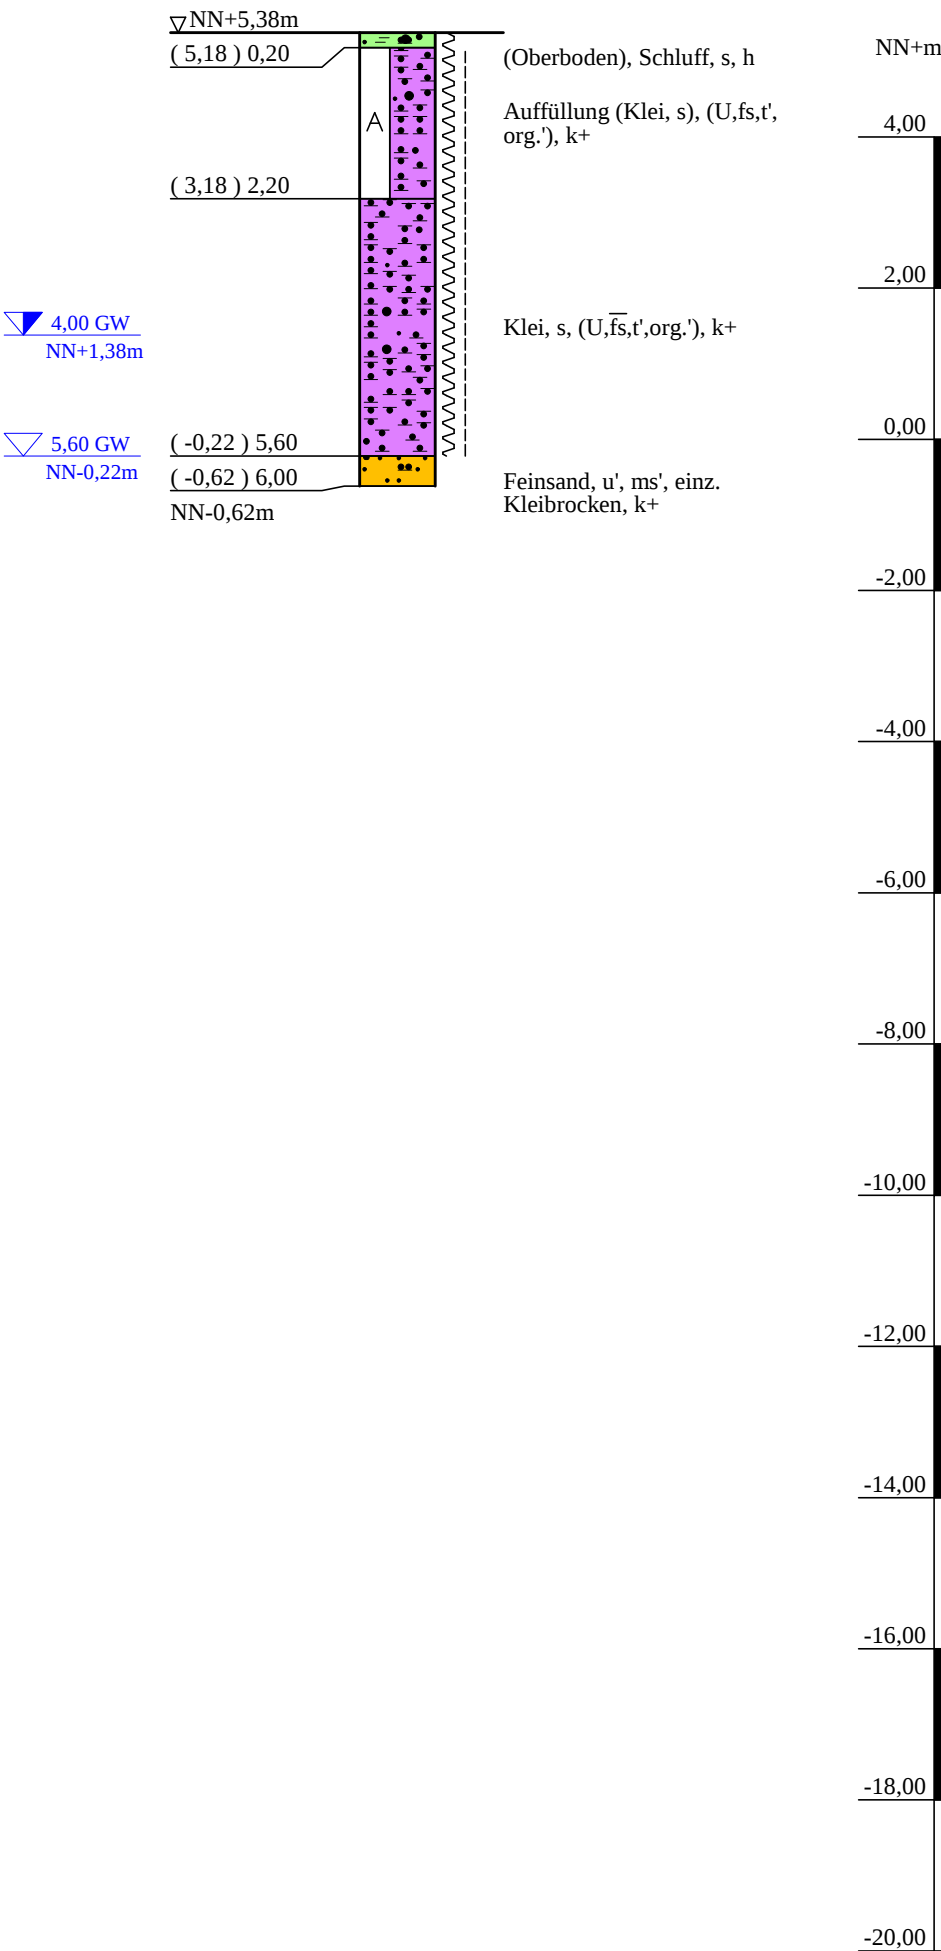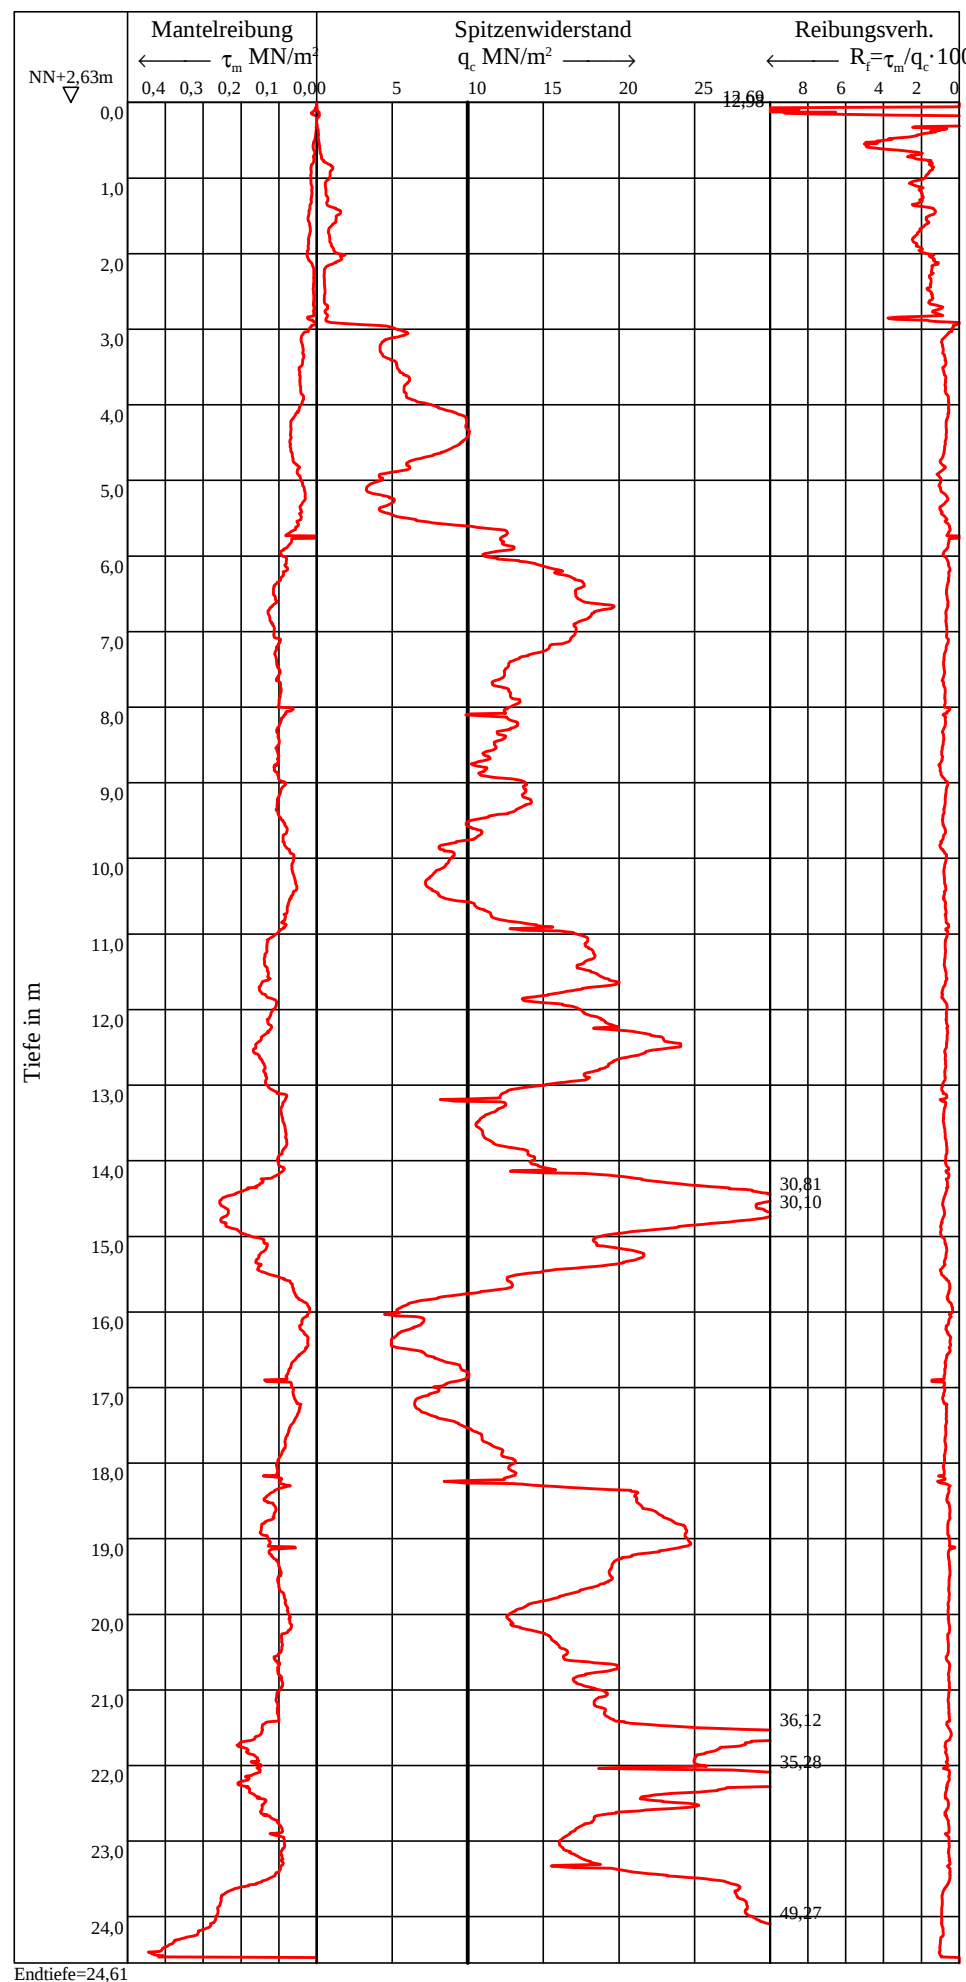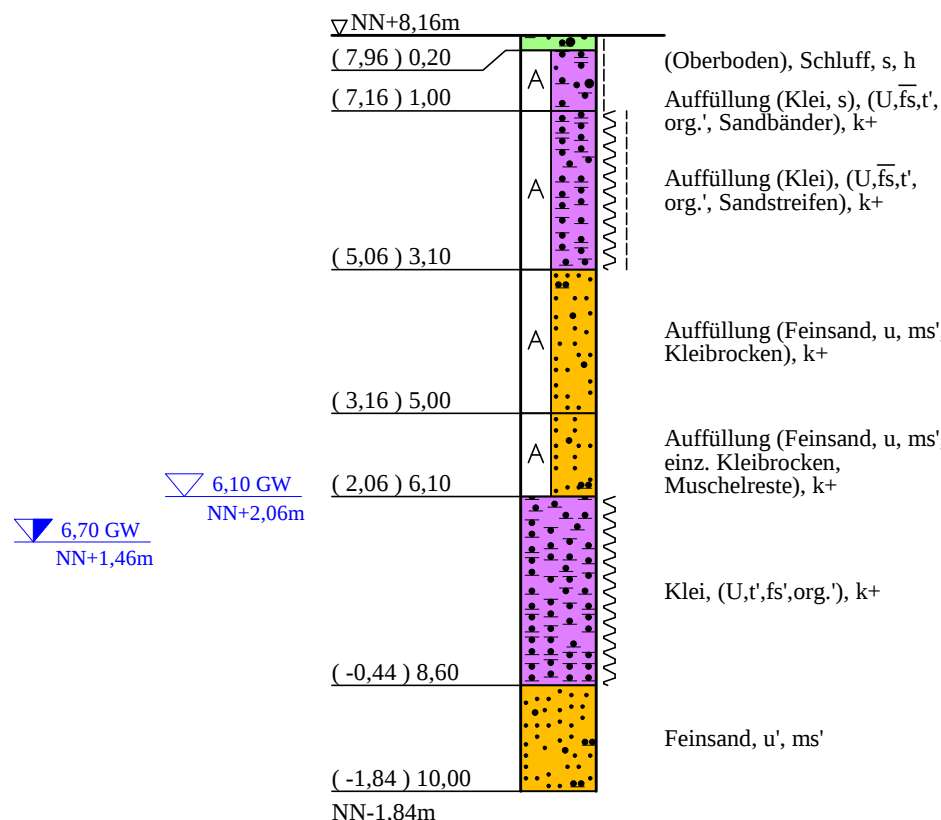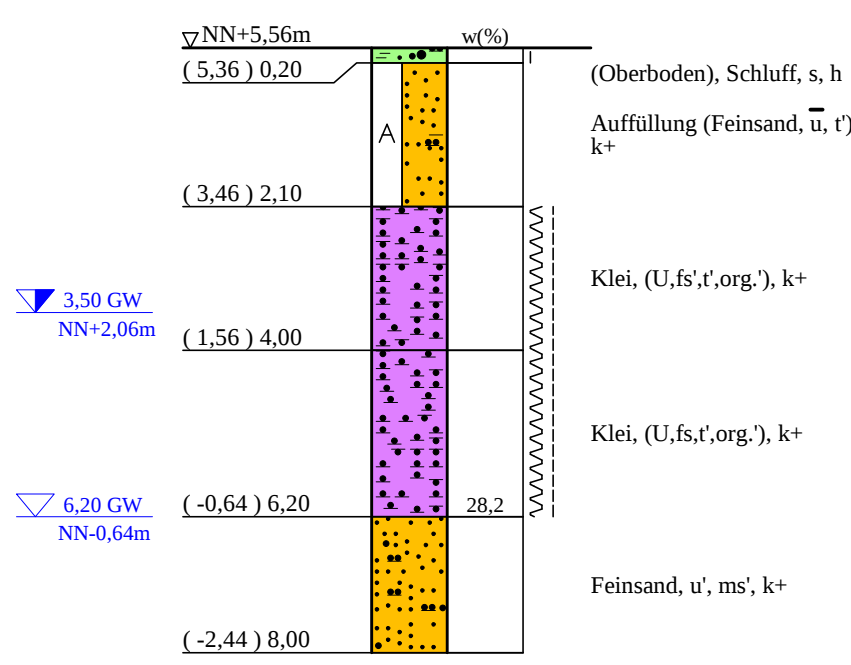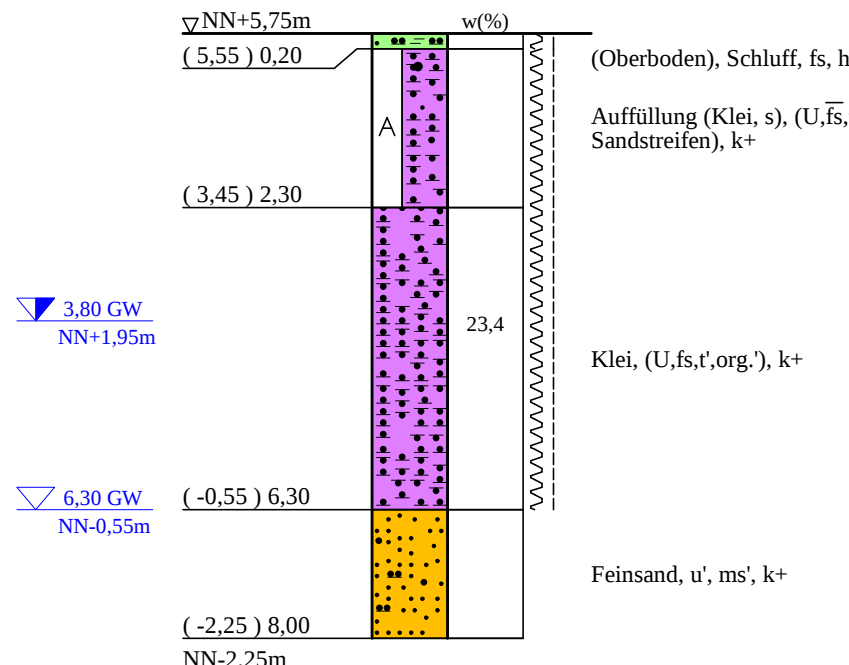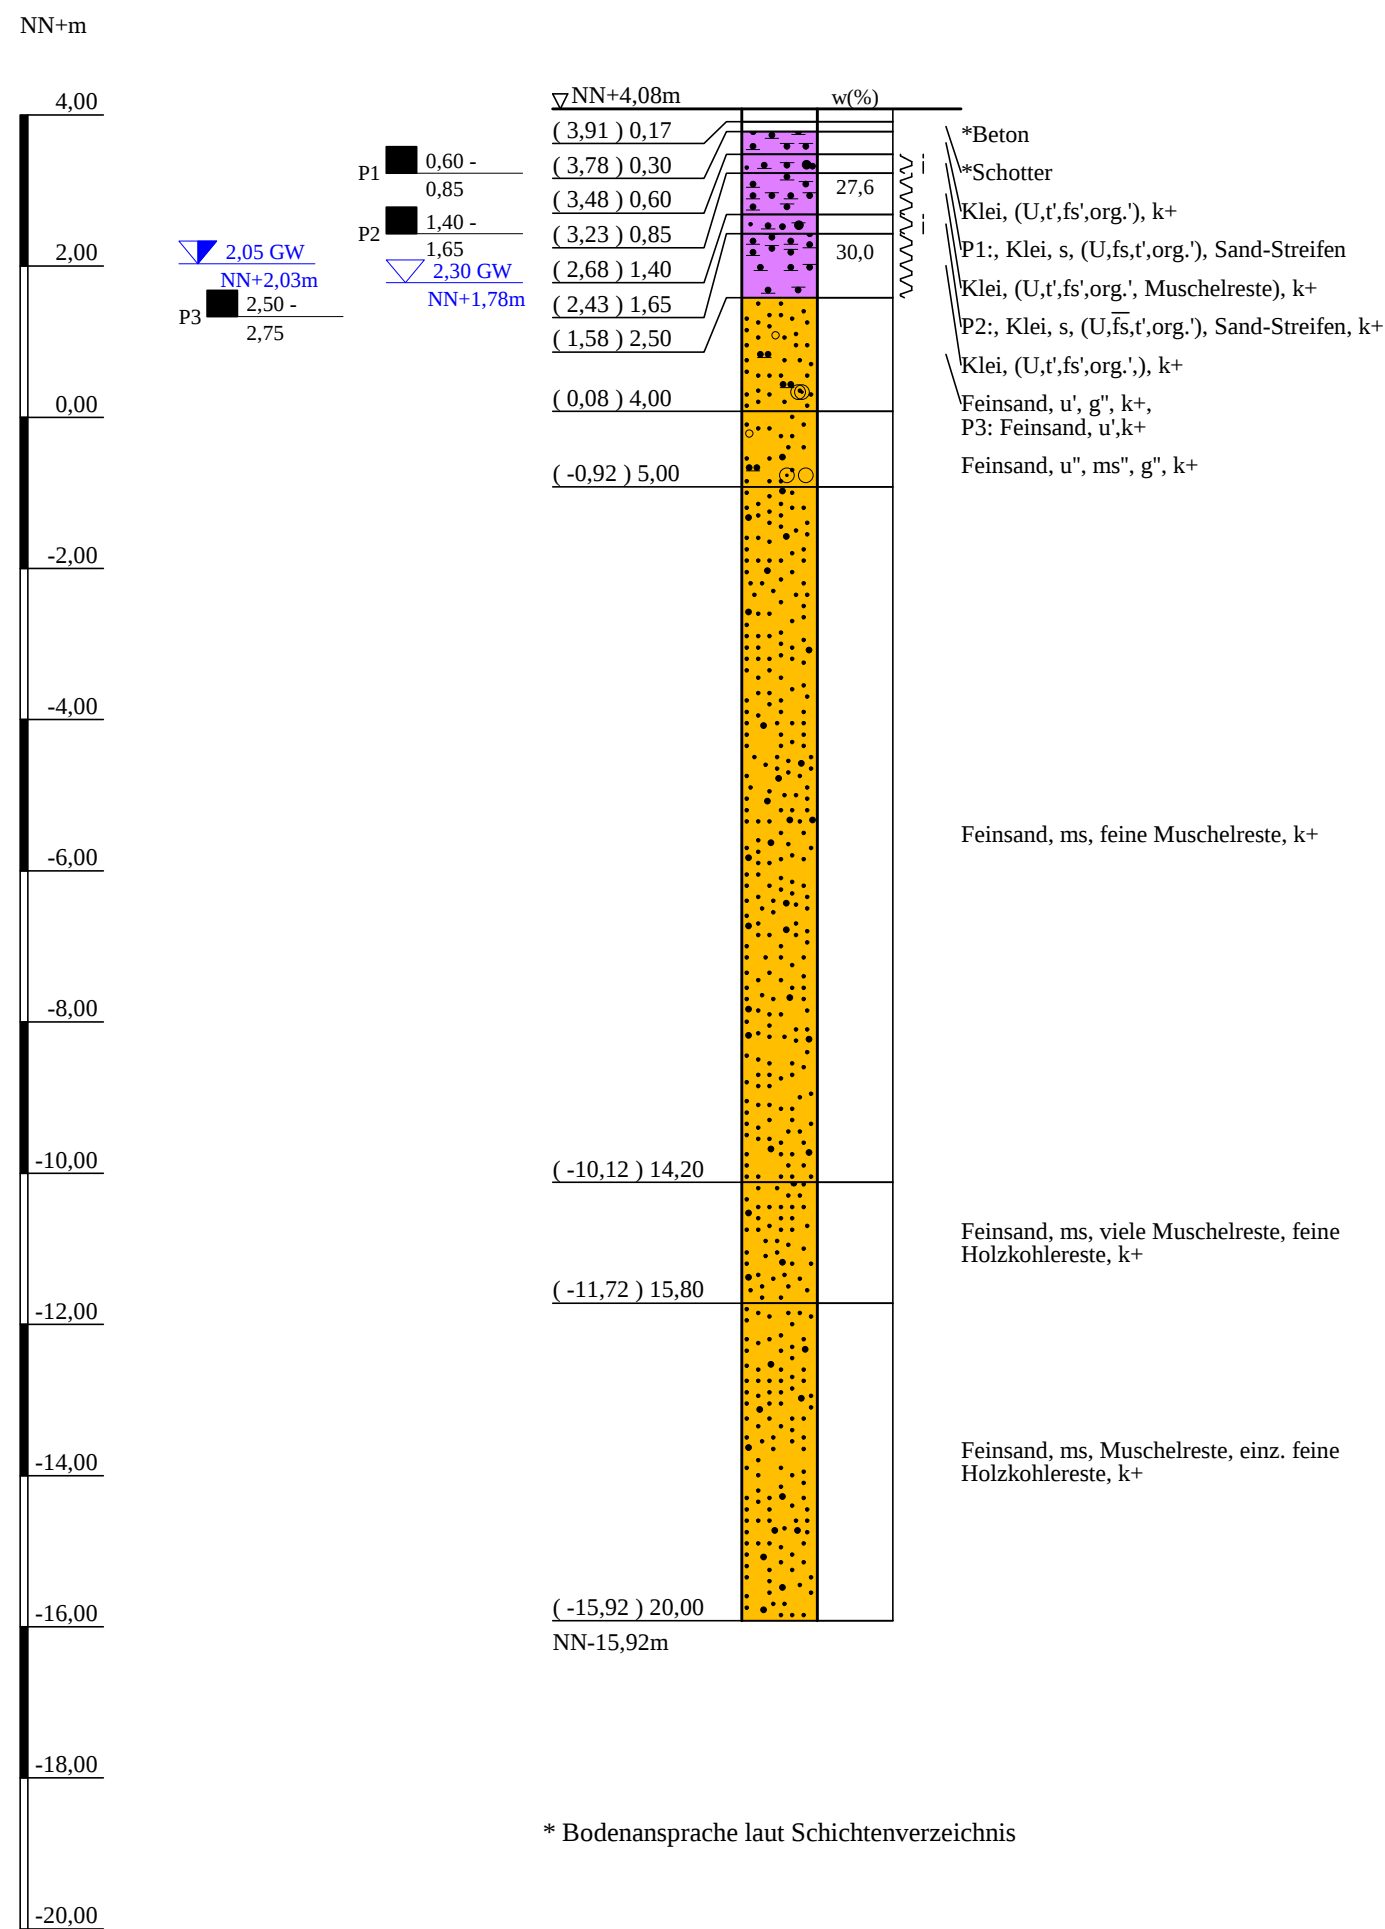

ZEICHENERKLÄRUNG (S. DIN 4023)

UNTERSUCHUNGSSTELLEN		WASSER UND GRUNDWASSER	
B	Bohrung	Grundwasser angebohrt	
BS	Sondierbohrung	Grundwasser nach Bohrende	
		Sonderprobe	
BODENARTEN			
Auffüllung	humos	A	h
Humus		H	h
Kies	kiesig	G	g
Klei		K	g
Sand	sandig	S	s
Schluff	schluffig	U	u
Ton	tonig	T	t
KORNGRÖßENBEREICH		NEBENANTEILE	
f	fein		
m	mittel		
g	grob		
KALKGEHALT		k+	kalkhaltig
KONSISTENZ		wch	weich
		stf	stif

Lage-/Übersichtsplan s. Anlage 021951/1.1 u.1.2

Anlage: 021951/2.21	Cuxhaven, Liegeplätze 5 bis 7	Änderungen:
Maßstab: 1:100	Bohrprofile und Drucksondierung B 1, BS 1, BS 2, BS 3, BS 5, DS 1	
Gez.: He		
Dat.: 25.07.2017		
GRUNDBAUINGENIEURE STEINFELD UND PARTNER BERATENDE INGENIEURE mbB 20457 HAMBURG - REIMERSBRÜCKE 5 - TELEFON (040) 389139-0		Gepr.: Ks DAT.: 30.11.2017

