Bohrprofile und Drucksondierungen M 1:100

ausgeführt von der Vulhop + Becker GmbH & Co KG, Rastede, im Zeitraum vom 09.03. bis 16.08.2017
Altaufschlüsse übernommen aus eigenen Archivunterlagen

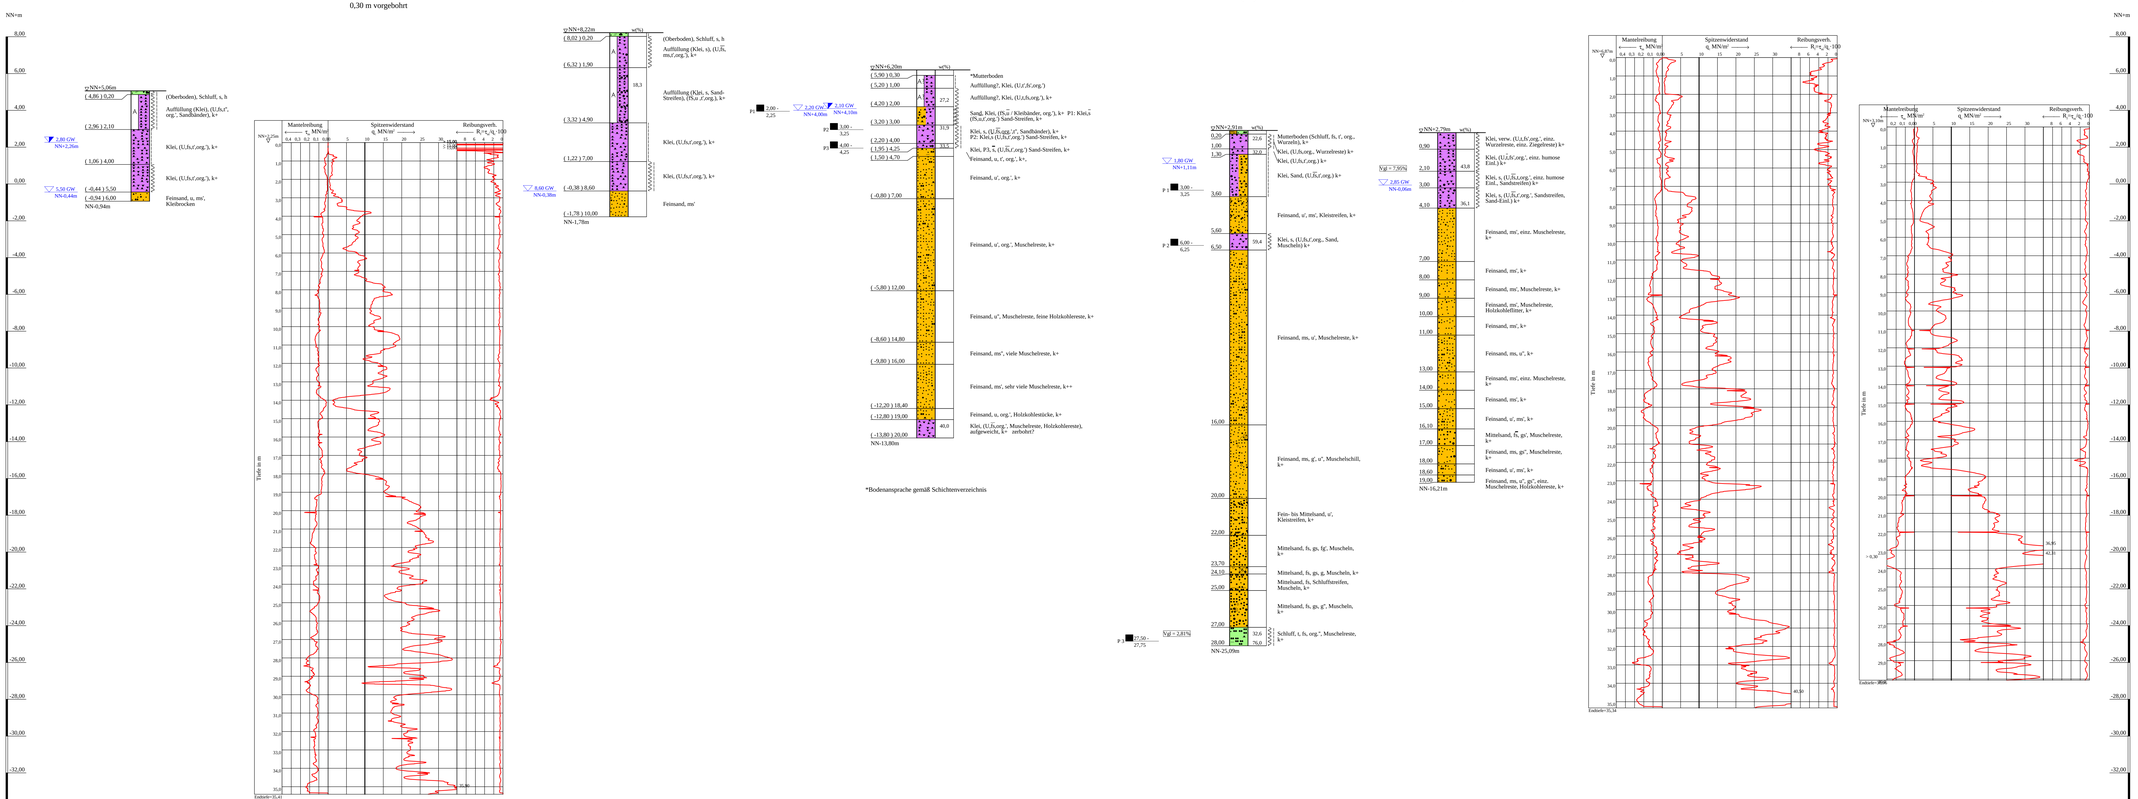

ZEICHENERKLÄRUNG (S. DIN 4023)

UNTERSUCHUNGSSTELLEN
- B Bohrung
- BS Sondierbohrung

WASSER UND GRUNDWASSER
- Grundwasser angebohrt
- Grundwasser nach Bohrende
- Sonderprobe

BODENARTEN

Auffüllung		A	
Auffüllung?		A?	
Humus	humos	H	h
Kies	kiesig	G	g
Klei		Klei	
Kleistreifen	Kleistreifen	Kl Str	Kl_Str
Mudde	organisch	F	org.
Mutterboden		Mu	
Sand	sandig	S	s
Sand-Streifen	Sand-Streifen	S Str.	S Str
Schluff	schluffig	U	u
Schluffstreifen	Schluffstreifen	U Str	U_Str
Ton	tonig	T	t

KORNGRÖßENBEREICH
- f fein
- m mittel
- g grob

NEBENANTEILE
- ' schwach (< 15 %)
- ' stark (30-40 %)
- ' sehr schwach; ' sehr stark

KALKGEHALT
- k+ kalkhaltig

KONSISTENZ
- breig breiig
- weich weich
- steif steif

Lage-/Übersichtsplan s. Anlage 021951/1.1 u.1.2

Anlage: 021951/2.23	Cuxhaven, Liegeplätze 5 bis 7	Änderungen:
Maßstab: 1:100	Bohrprofile und Drucksondierungen B 5, BS 11, BS 12, B 18 (alt), BS8 (alt), DS 4, DS 5, DS 17(alt)	1:100mm=500mm
Gez.: He DAT.: 25.07.2017		Gepr.: Ks DAT.: 30.11.2017

GRUNDBAUINGENIEURE STEINFELD UND PARTNER
BERATENDE INGENIEURE mbB
20457 HAMBURG - REIMERSBRÜCKE 5 - TELEFON (040) 389139-0

Copyright by BSH GmbH Hamburg