
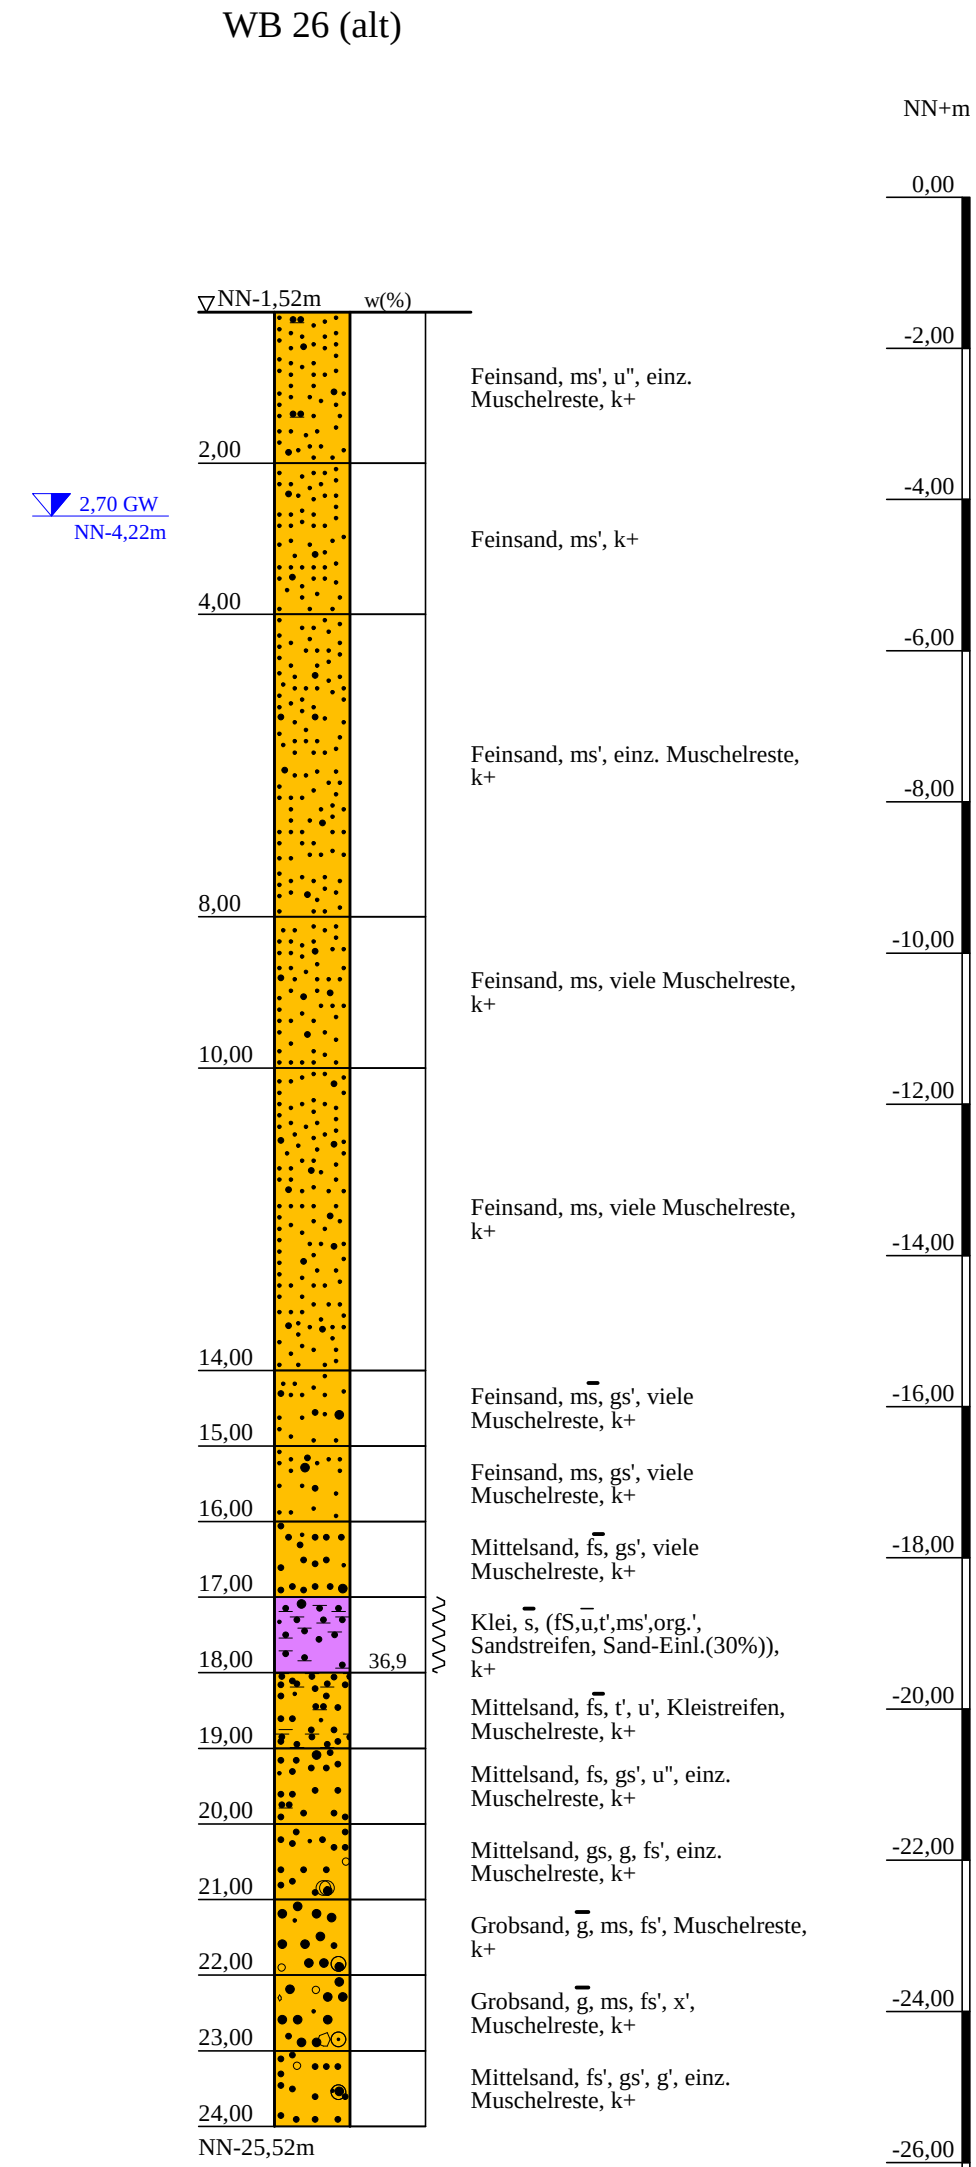
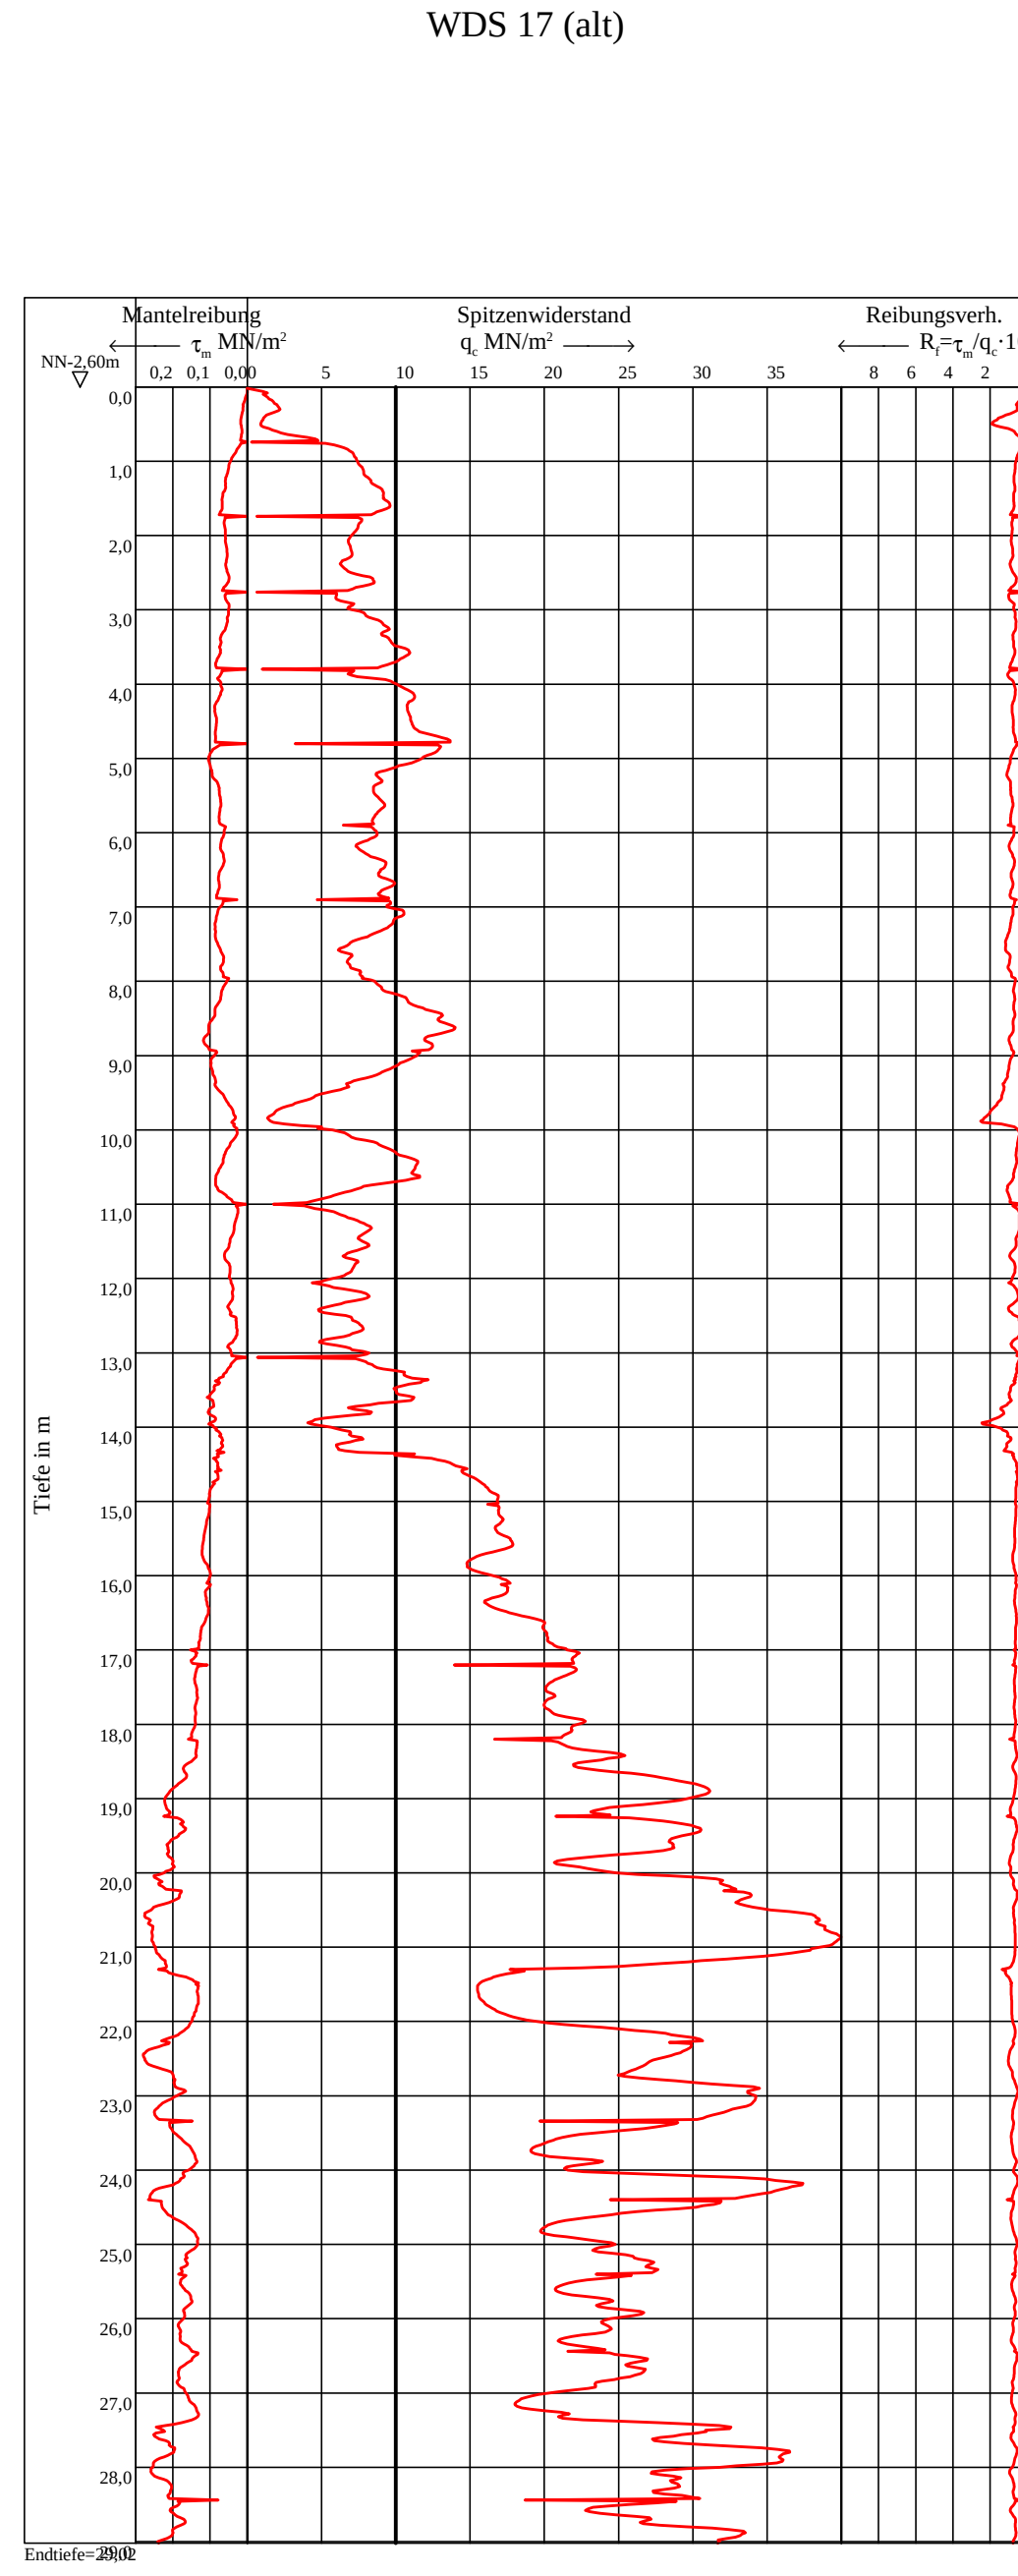
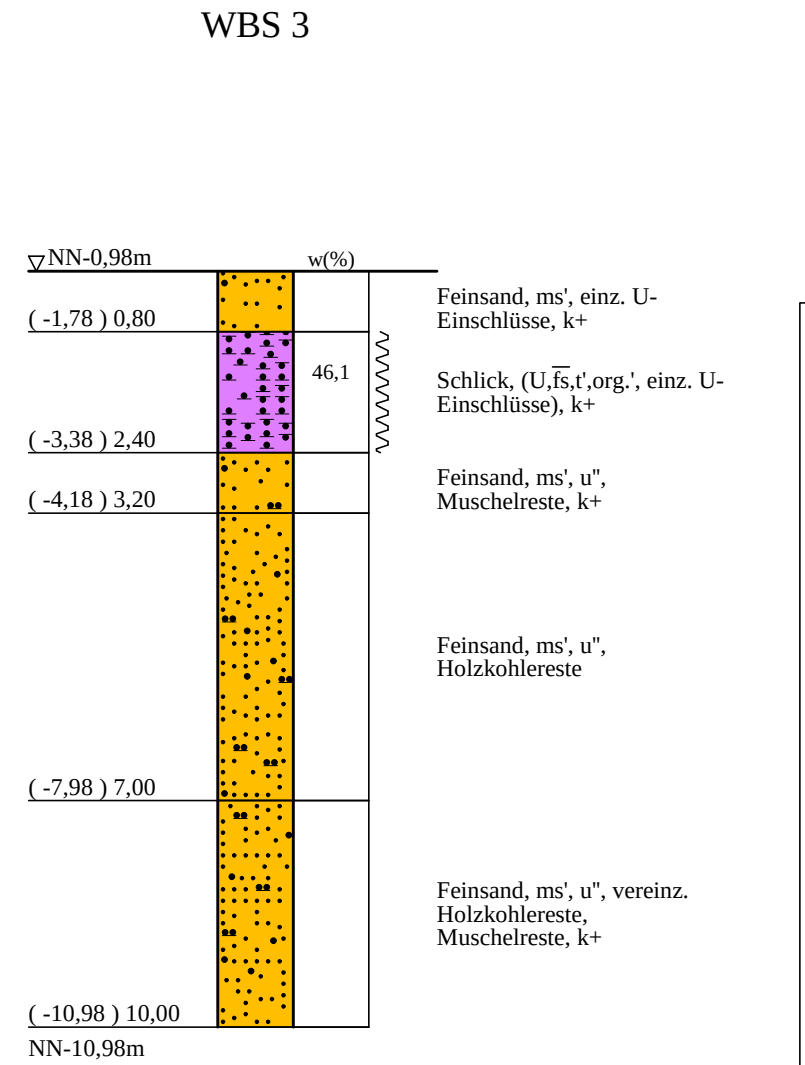
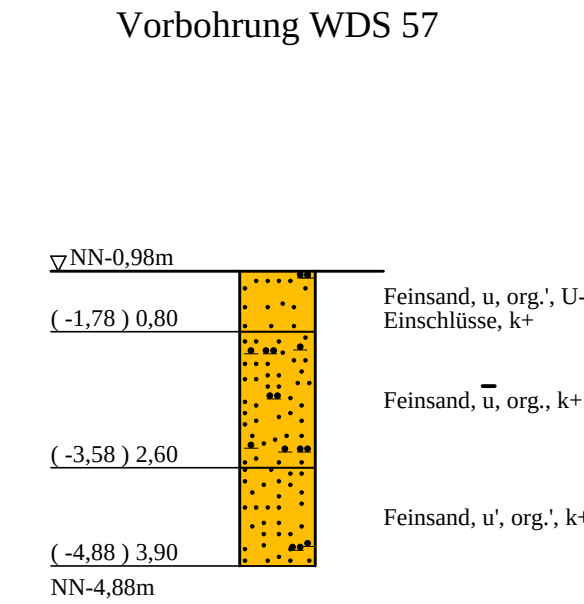
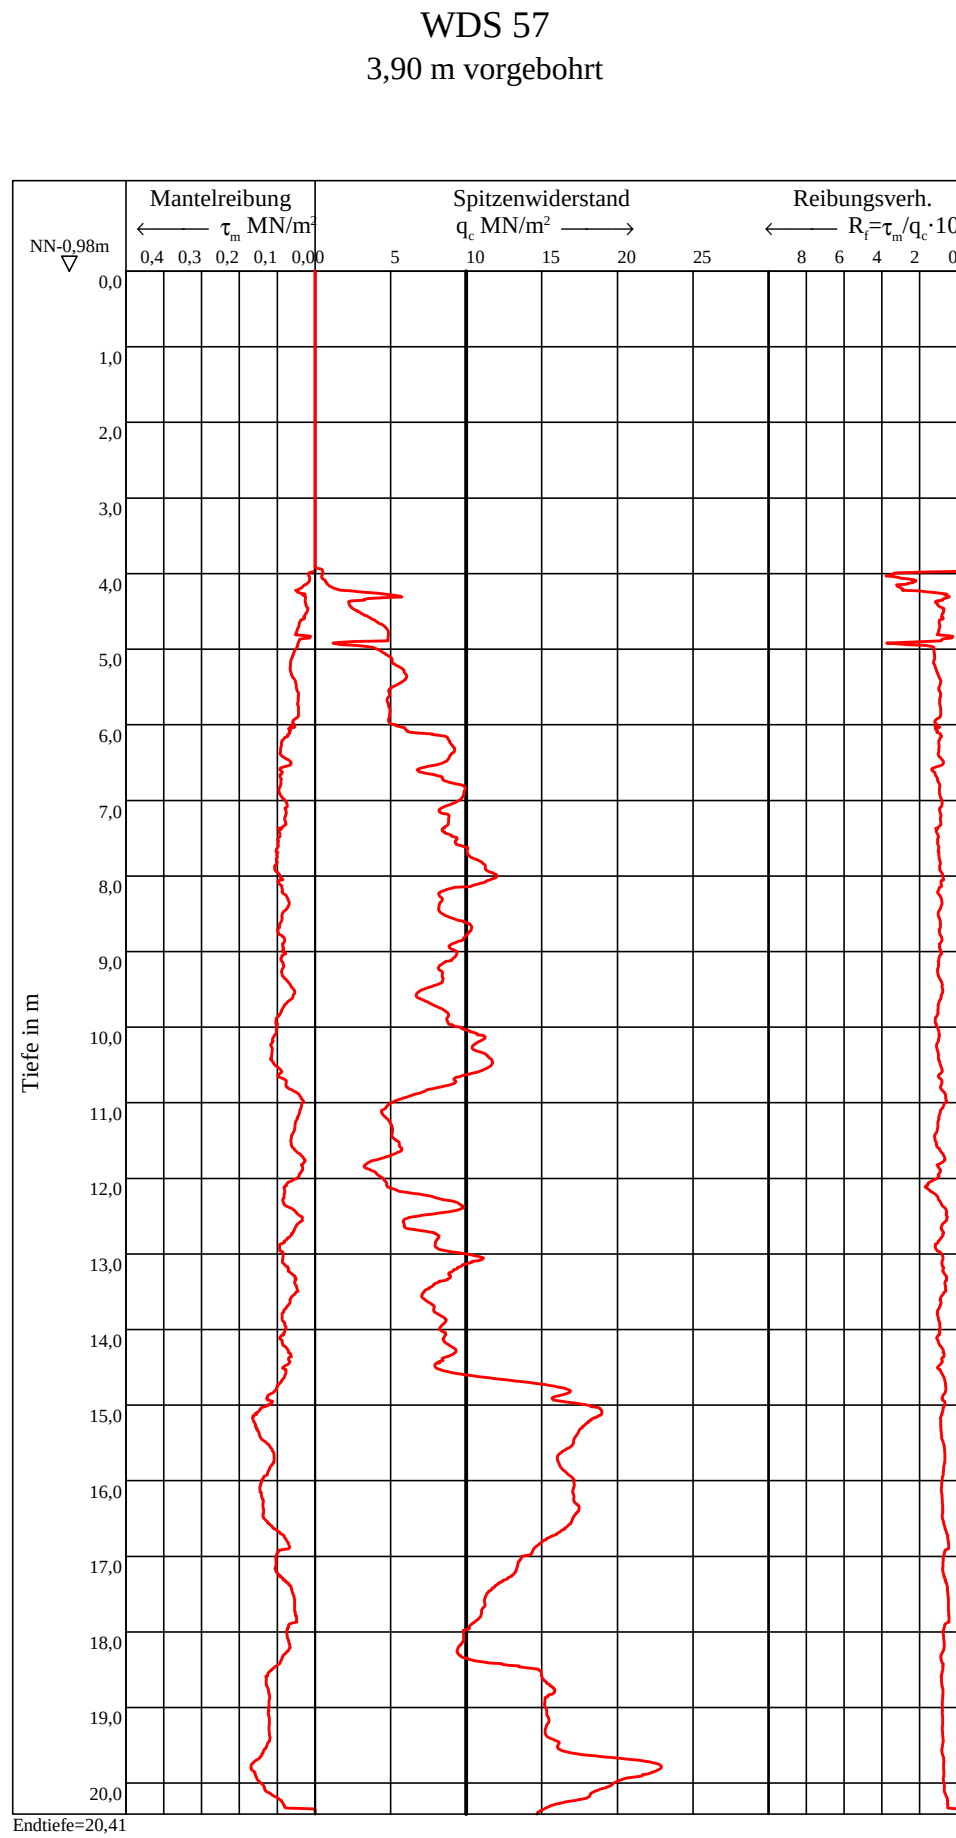
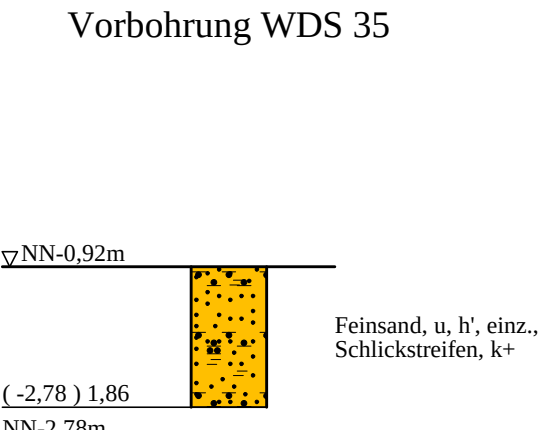
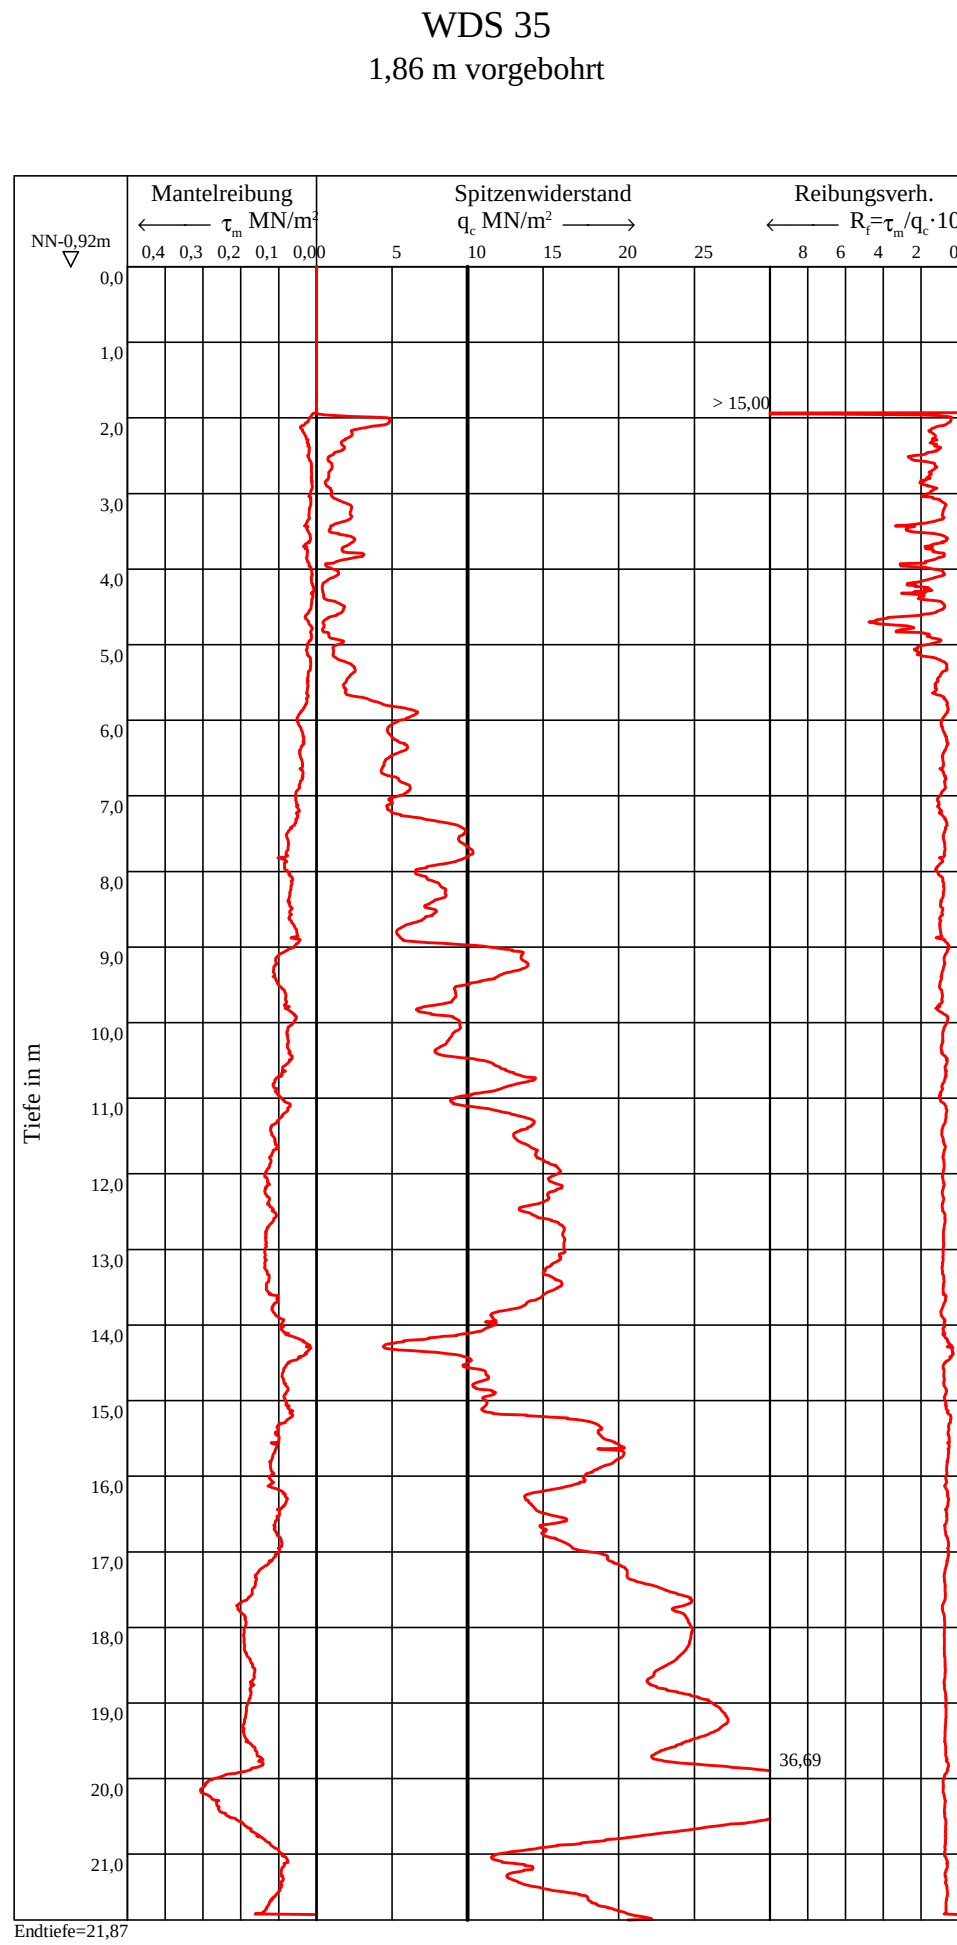
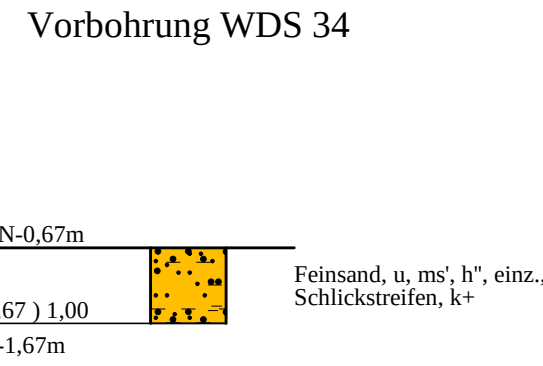


Bohrprofile und Drucksondierungen M 1:100

ausgeführt von der Vulhop + Becker GmbH & Co KG, Rastede, im Zeitraum vom 13.03. bis 16.08.2017
Altaufschlüsse übernommen aus eigenen Archivunterlagen

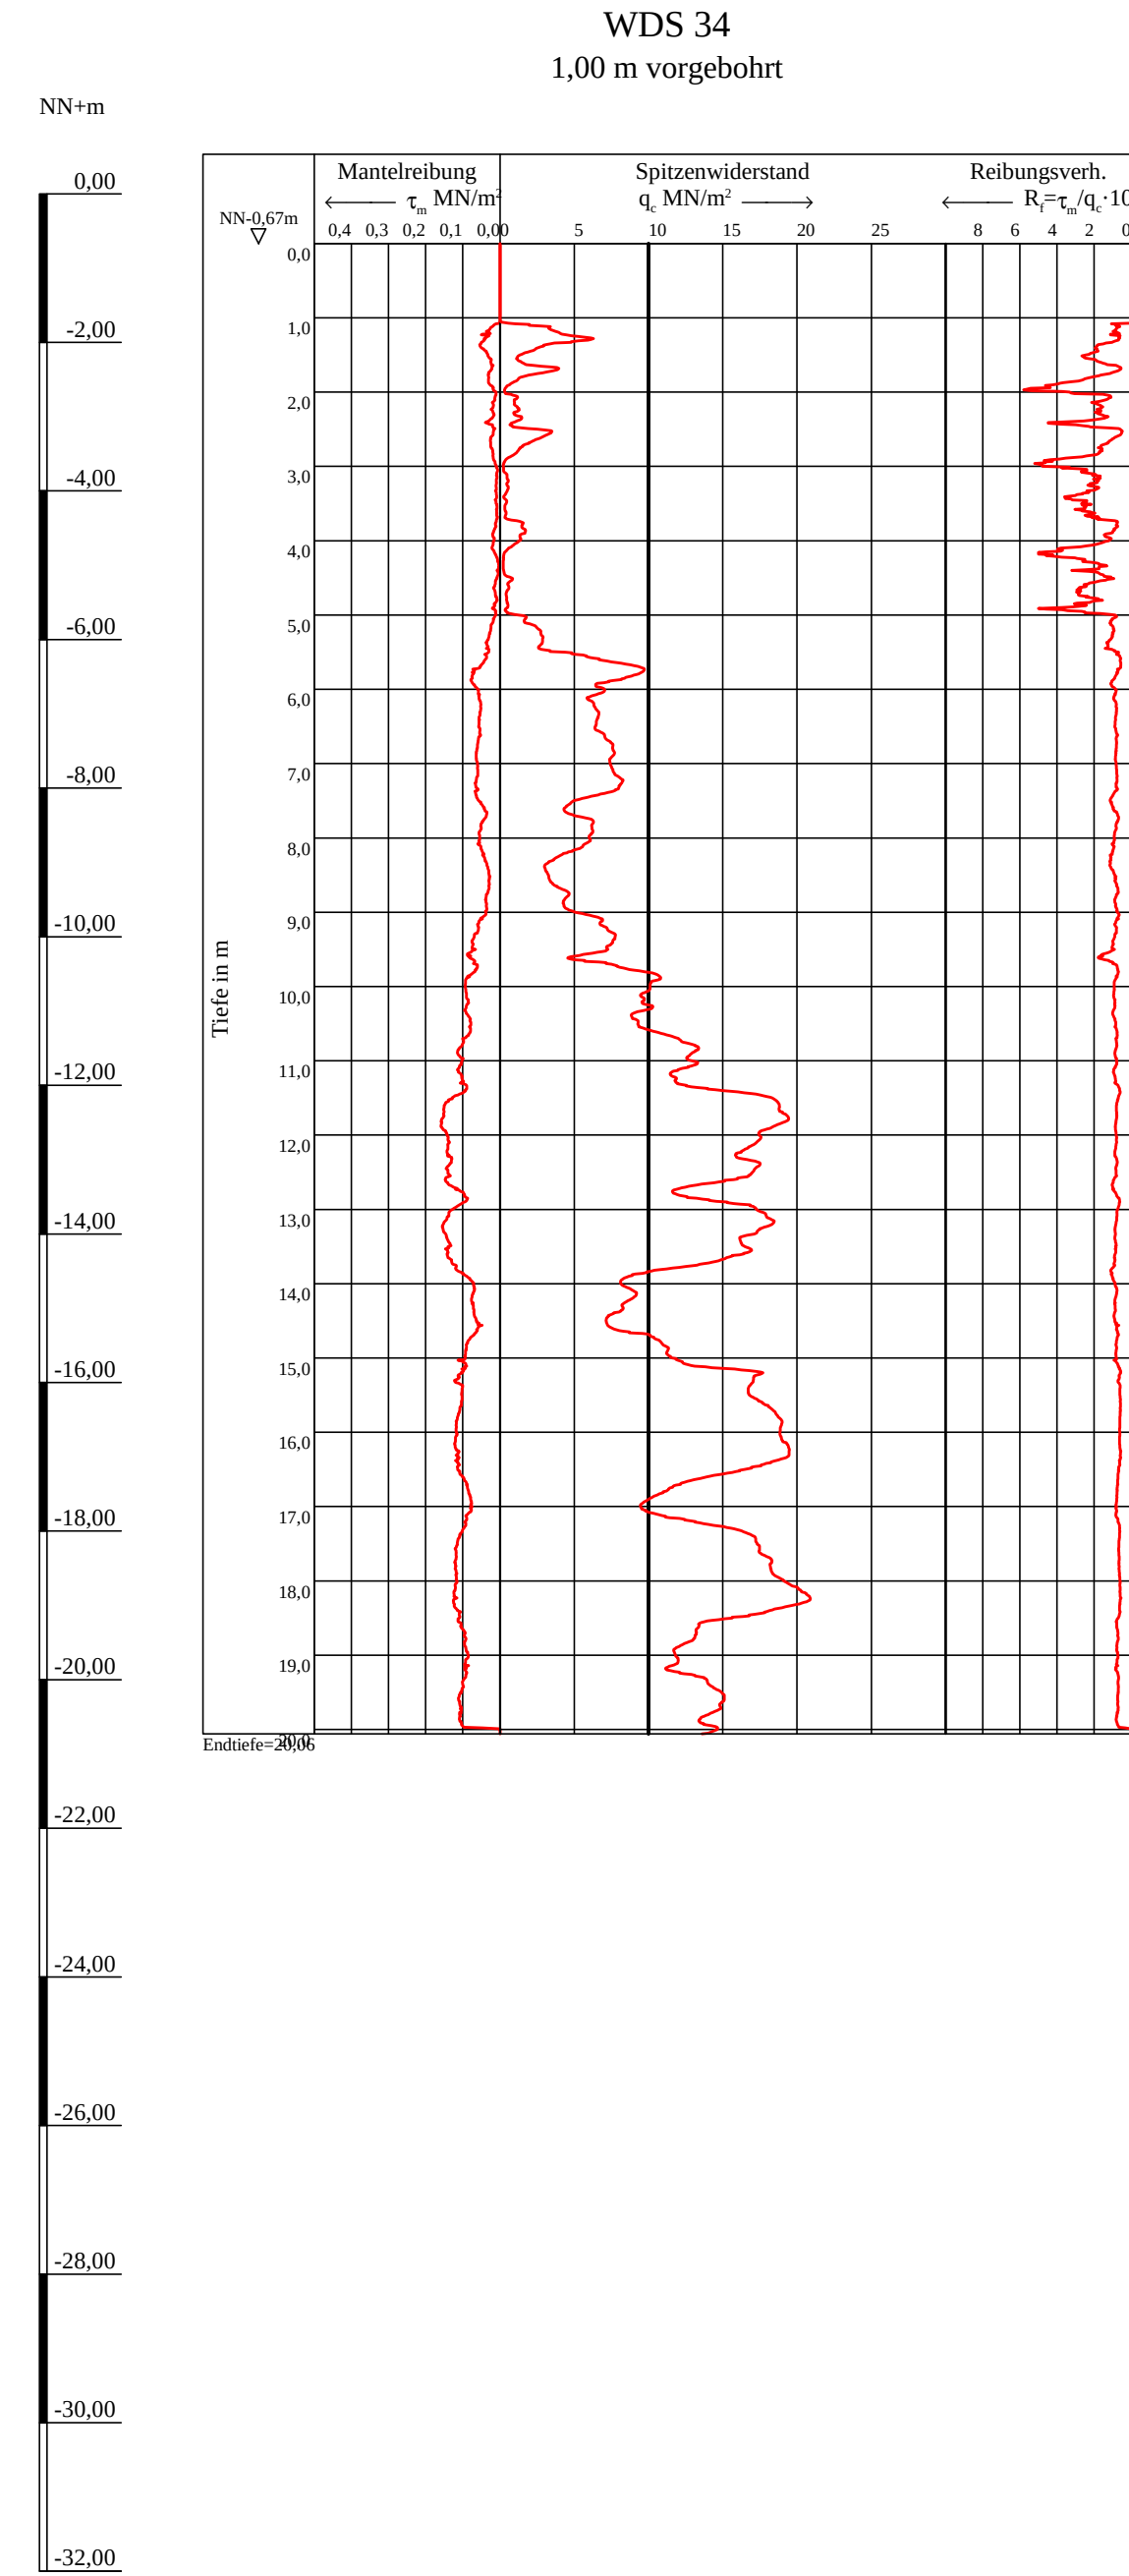

ZEICHENERKLÄRUNG (S. DIN 4023)

BOGENARTEN		WASSER UND GRUNDWASSER	
Humus	humos	H	h
Kies	kiesig	G	g
Klei		Kl	Str
Kleistreifen	Kleistreifen	Kl	Str
Mudde	org.	F	org.
Sand	sandig	S	s
Schlick		Sl	
Schlickstreifen	Schlickstreifen	Se	Str
Schluff	schluffig	U	u
Steine	steinig	X	x
Ton	tonig	T	t

KORNGRÖßENBEREICH		NEBENANTEILE	
f	fein		
m	mittel		
g	grob		

KALKGEHALT		KONSISTENZ	
k+	kalkhaltig	wch	weich

Lage-/Übersichtsplan s. Anlage 021951/1.1 u.1.2

Anlage: 021951/2.17	Cuxhaven, Liegeplätze 5 bis 7	Änderungen:
Maßstab: 1:100	Bohrprofile und Drucksondierungen WBS 3, WB 26 (alt), WDS 34, WDS 35, WDS 57, WDS 17 (alt)	
Gez.: He		
Dat.: 25.07.2017		

GRUNDBAUINGENIEURE STEINFELD UND PARTNER
BERATENDE INGENIEURE mbB
20457 HAMBURG - REIMERSBRÜCKE 5 - TELEFON (040) 389139-0

