Bohrprofile und Drucksondierung M 1:100

Altaufschlüsse übernommen aus eigenen Archivunterlagen

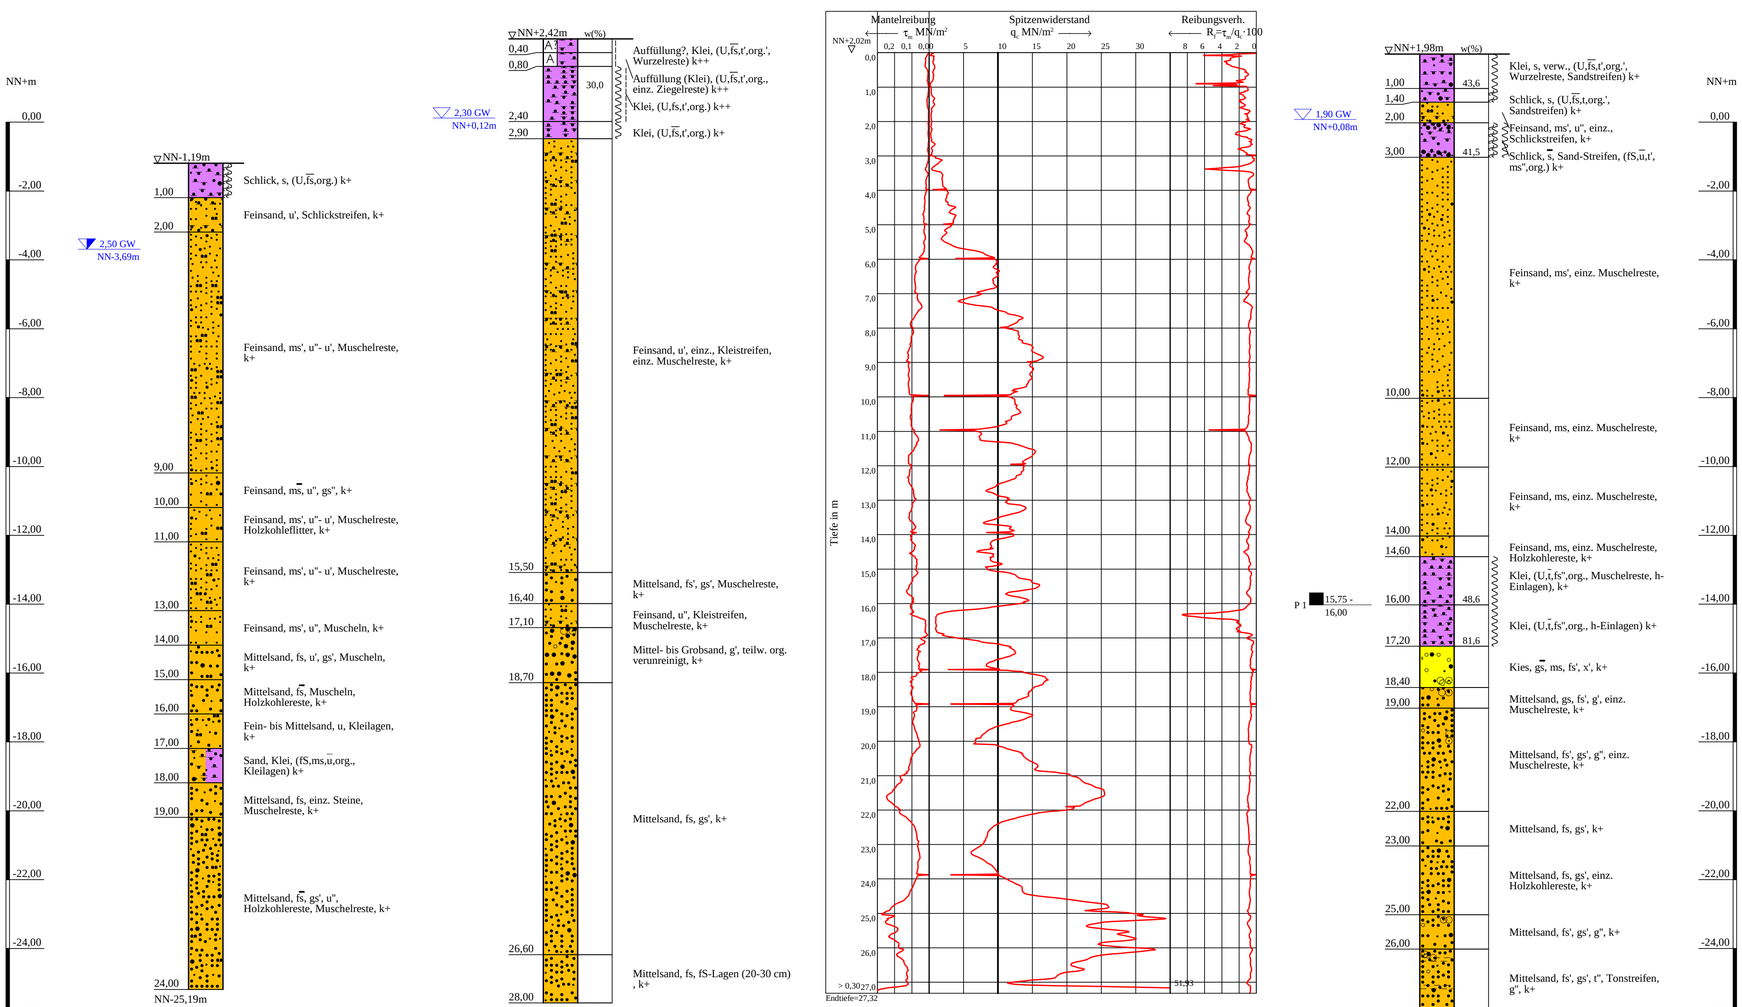

ZEICHENERKLÄRUNG (S. DIN 4023)

UNTERSUCHUNGSSTELLEN

B Bohrung

WASSER UND GRUNDWASSER

Grundwasser angebohrt
Grundwasser nach Bohrende
Sonderprobe

BODENARTEN

Auffüllung		A		
Auffüllung?		A?		
Kies	kiesig	G	g	
Klei		Klei		
Kleistreifen	Kleistreifen	Kl Str	Kl_Str.	
Sand	sandig	S	s	
Sand-Streifen	Sand-Streifen	S Str.	S Str.	
Schlick		Sl		
Schlickstreifen	Schlickstreifen	Se Str	Se_Str.	
Schluff	schluffig	U	u	
Steine	steinig	X	x	
Ton	tonig	T	t	
Tonstreifen	Tonstreifen	T Str	T_Str.	

KORNGRÖSENBEREICH

f fein
m mittel
g grob

NEBENANTEILE

' schwach (< 15 %)
" stark (30-40 %)
" sehr schwach; " sehr stark

KALKGEHALT k+ kalkhaltig

KONSISTENZ brg breiig wch weich
stf steif

Lage-/Übersichtsplan s. Anlage 021951/1.1 u.1.2

Anlage: 021951/2.18	Cuxhaven, Liegeplätze 5 bis 7	Änderungen:
Maßstab: 1:100	Bohrprofile und Drucksondierung WB 27 (alt), KB 16 (alt), B 12 (alt), DS 16 (alt)	747mm*420mm
Gez.: He		Gepr.: Ks
Dat.: 25.07.2017		DAT.: 30.11.2017

GRUNDBAUINGENIEURE STEINFELD UND PARTNER
BERATENDE INGENIEURE mbB
20457 HAMBURG - REIMERSBRÜCKE 5 -TELEFON (040) 389139-0

Copyright © By IDAT GmbH 1994 - 2017 - P:\021000 bis 021999\021951 Cuxhaven, Liegeplatz 5 - 7\03 Zeichnungen\IDAT\021951-2.18.bop