
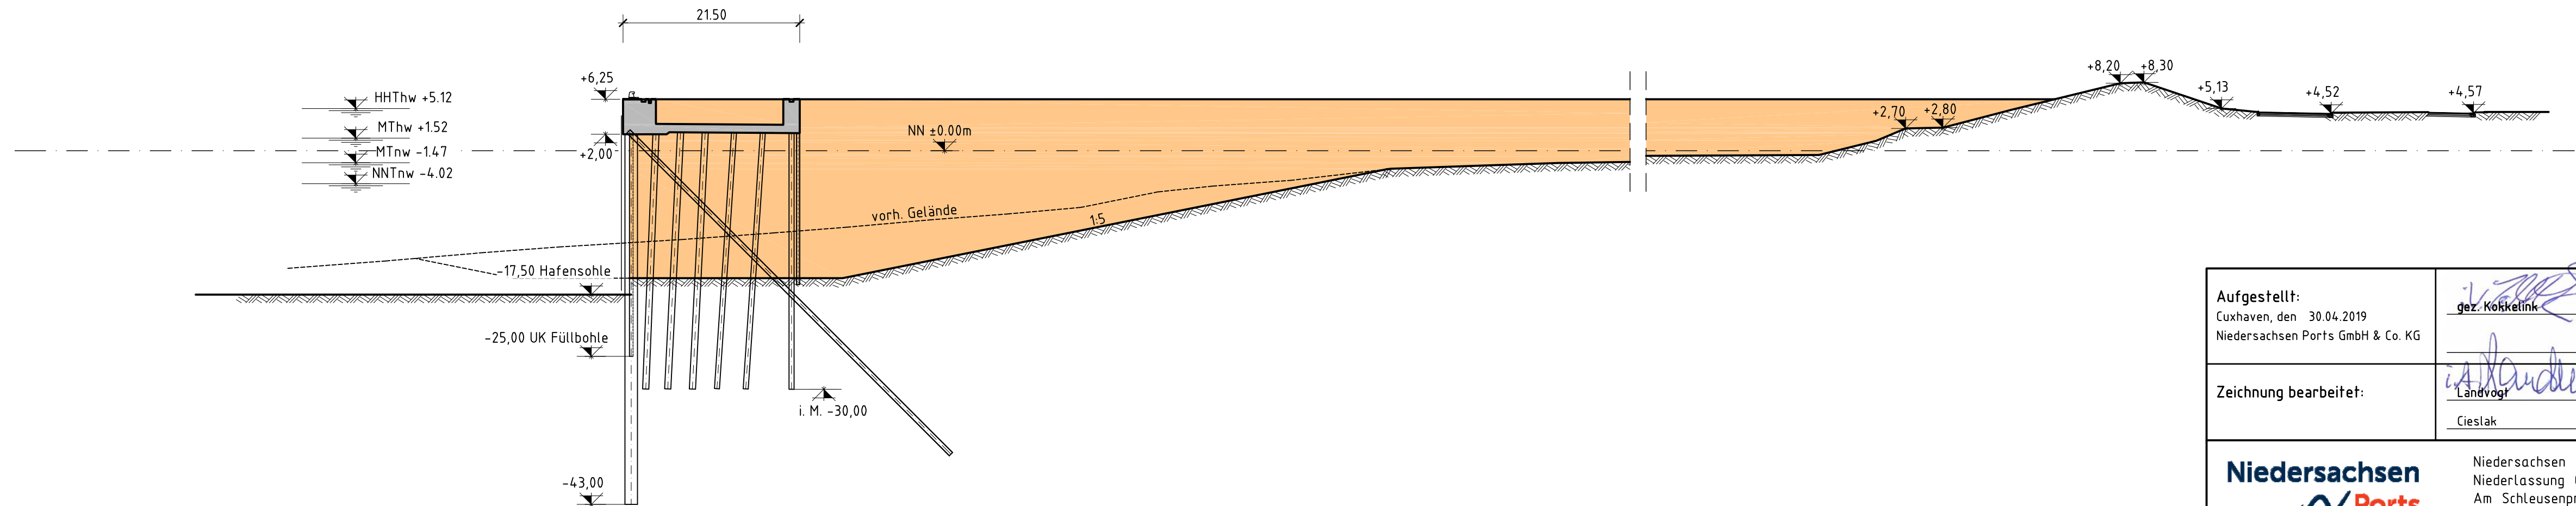
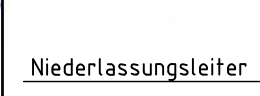
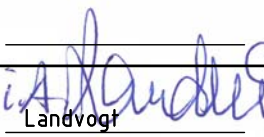
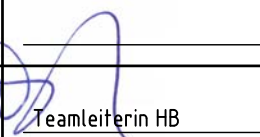


Schnitt Kaianlage LP 5 M. 1:500

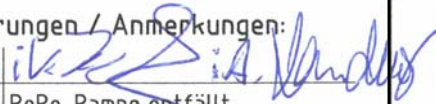

Aufgestellt: Cuxhaven, den 30.04.2019 Niedersachsen Ports GmbH & Co. KG	gez. Kokkellink 	Niederlassungsleiter 
Zeichnung bearbeitet:	Landvoigt 	Teamleiterin HB 
 Niedersachsen Ports GmbH & Co. KG Niederlassung Cuxhaven Am Schleusenpiet 2 27472 Cuxhaven		
Antrag auf Planfeststellung für den Lückenschluss zwischen Europakai und Offshore-Basishafen Cuxhaven Schnitt Kaianlage LP 5		
Änderungen / Anmerkungen: Datum  14.8.19 RoRo-Rampe entfällt 	Maßstab: 1 : 500	Entwurf:
 	E A B	Blatt-Nr.: 5a