
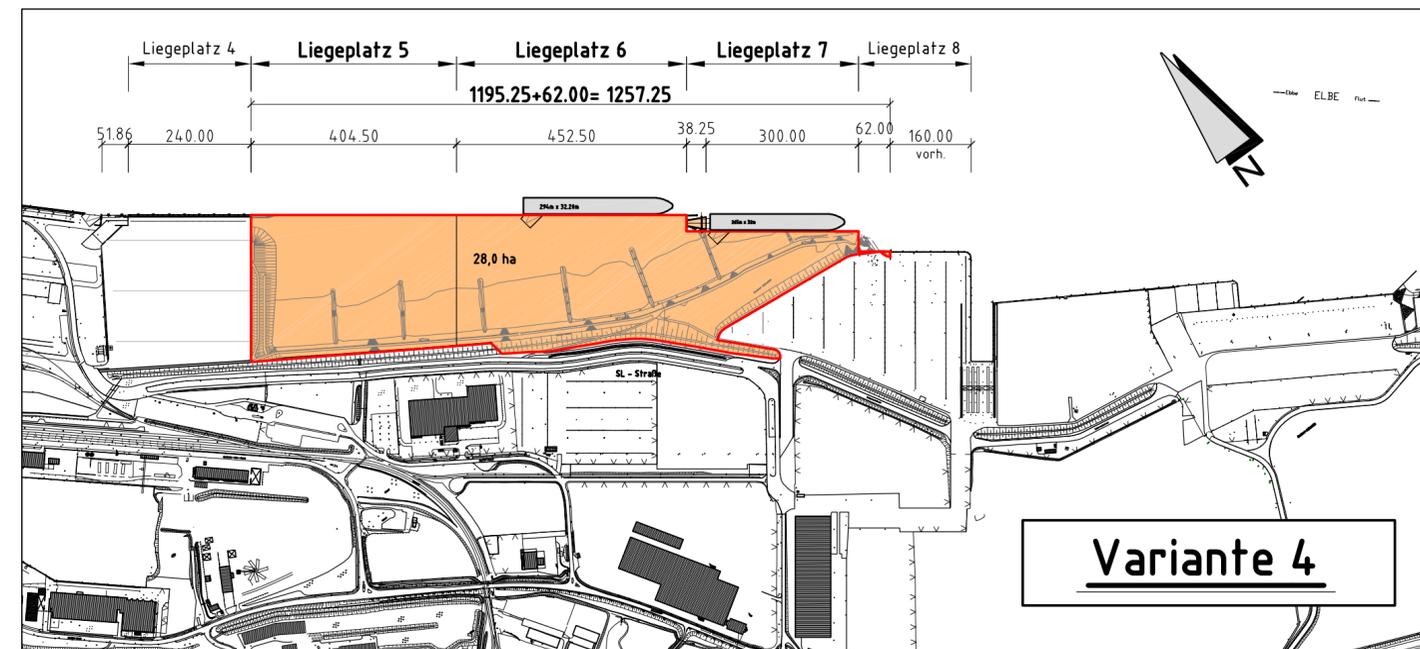
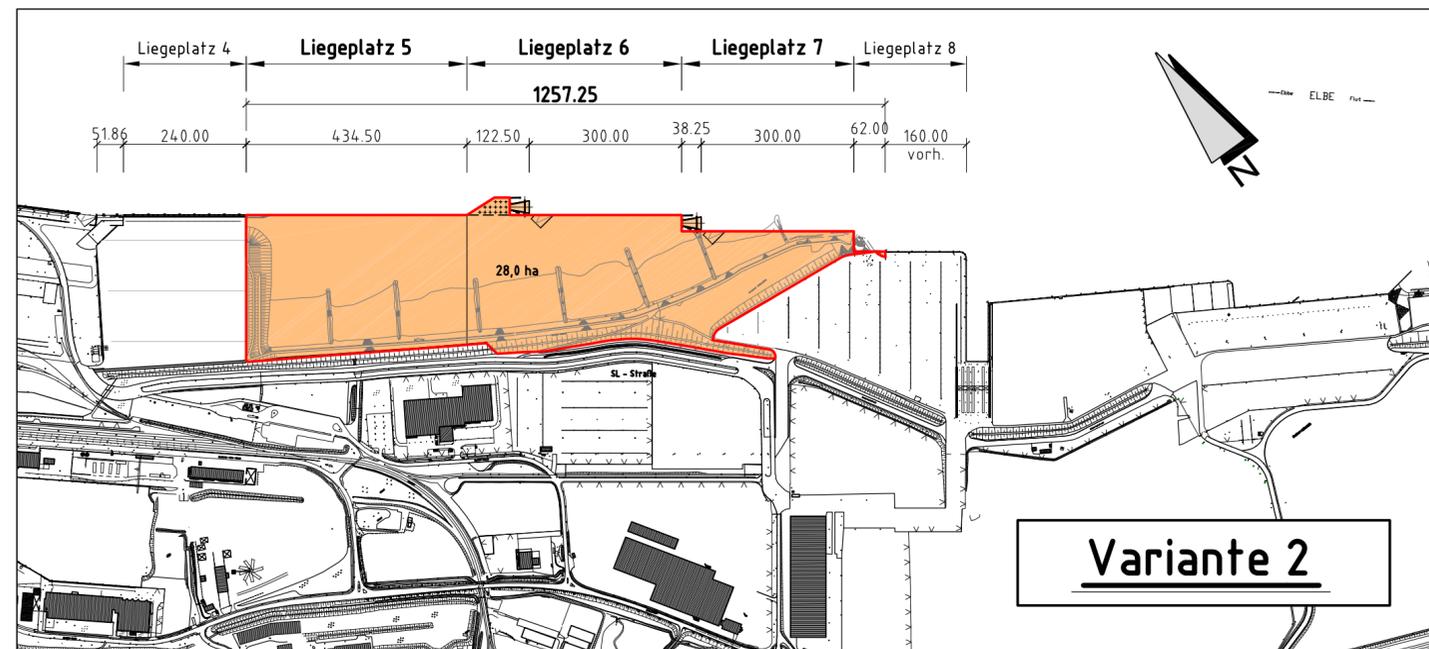
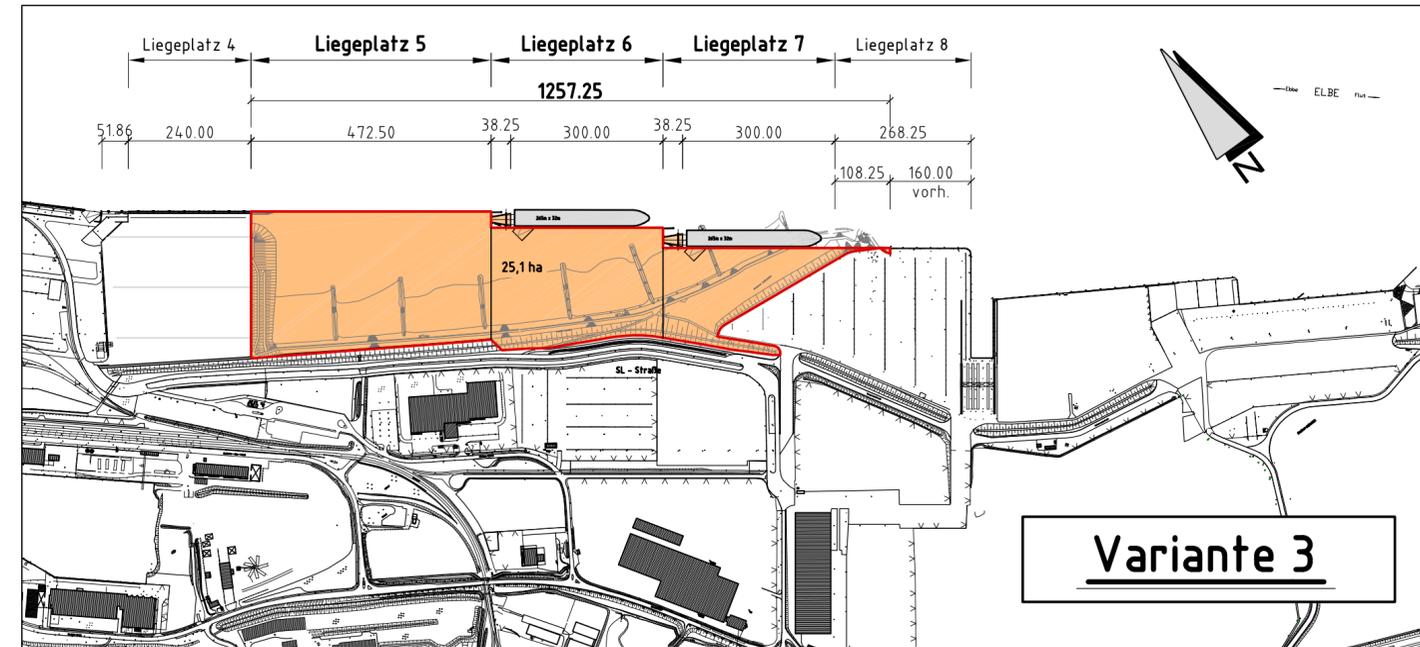


2:\offshore\ups-7_planfeststellung\sa_pfr_ips-7_varianterplan_20190814.dwg 6_Varianten_M10000.pdf wietek-m 12-Aug-19

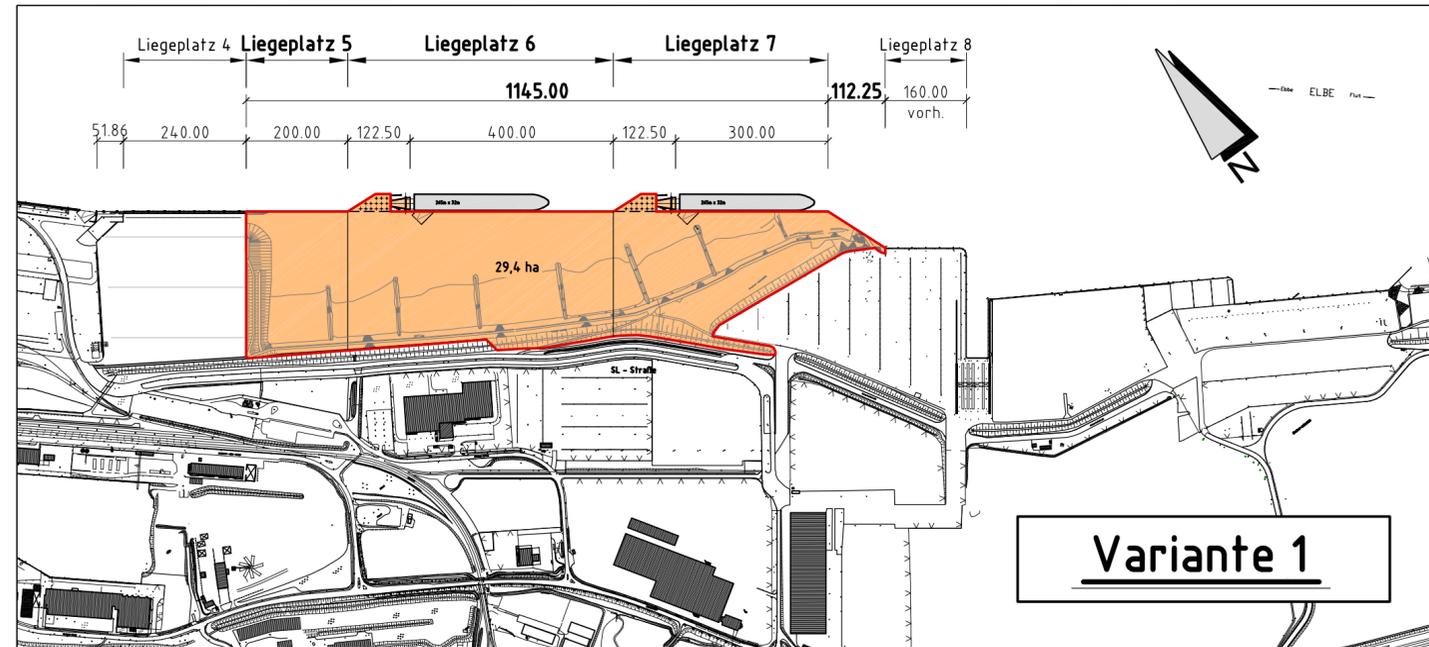

Aufgestellt: Cuxhaven, den 30.04.2019 Niedersachsen Ports GmbH & Co. KG	 gez. Kokkelink Landvogt	Niederlassungsleiter Teamleiterin HB Techn. Angestellte
<p style="text-align: center;"> Niedersachsen Ports Niedersachsen Ports GmbH & Co. KG Niederlassung Cuxhaven Am Schleusenpriel 2 27472 Cuxhaven </p>		
Antrag auf Planfeststellung für den Lückenschluss zwischen Europakai und Offshore-Basishafen Cuxhaven Variantenplan		
Änderungen / Anmerkungen: Datum 14.8.19 RoRo-Rampe entfällt	Maßstab: 1 : 10.000	Entwurf: Blatt-Nr.: 6a
	E A B	