Eigentumsverhältnisse M. 1:5.000

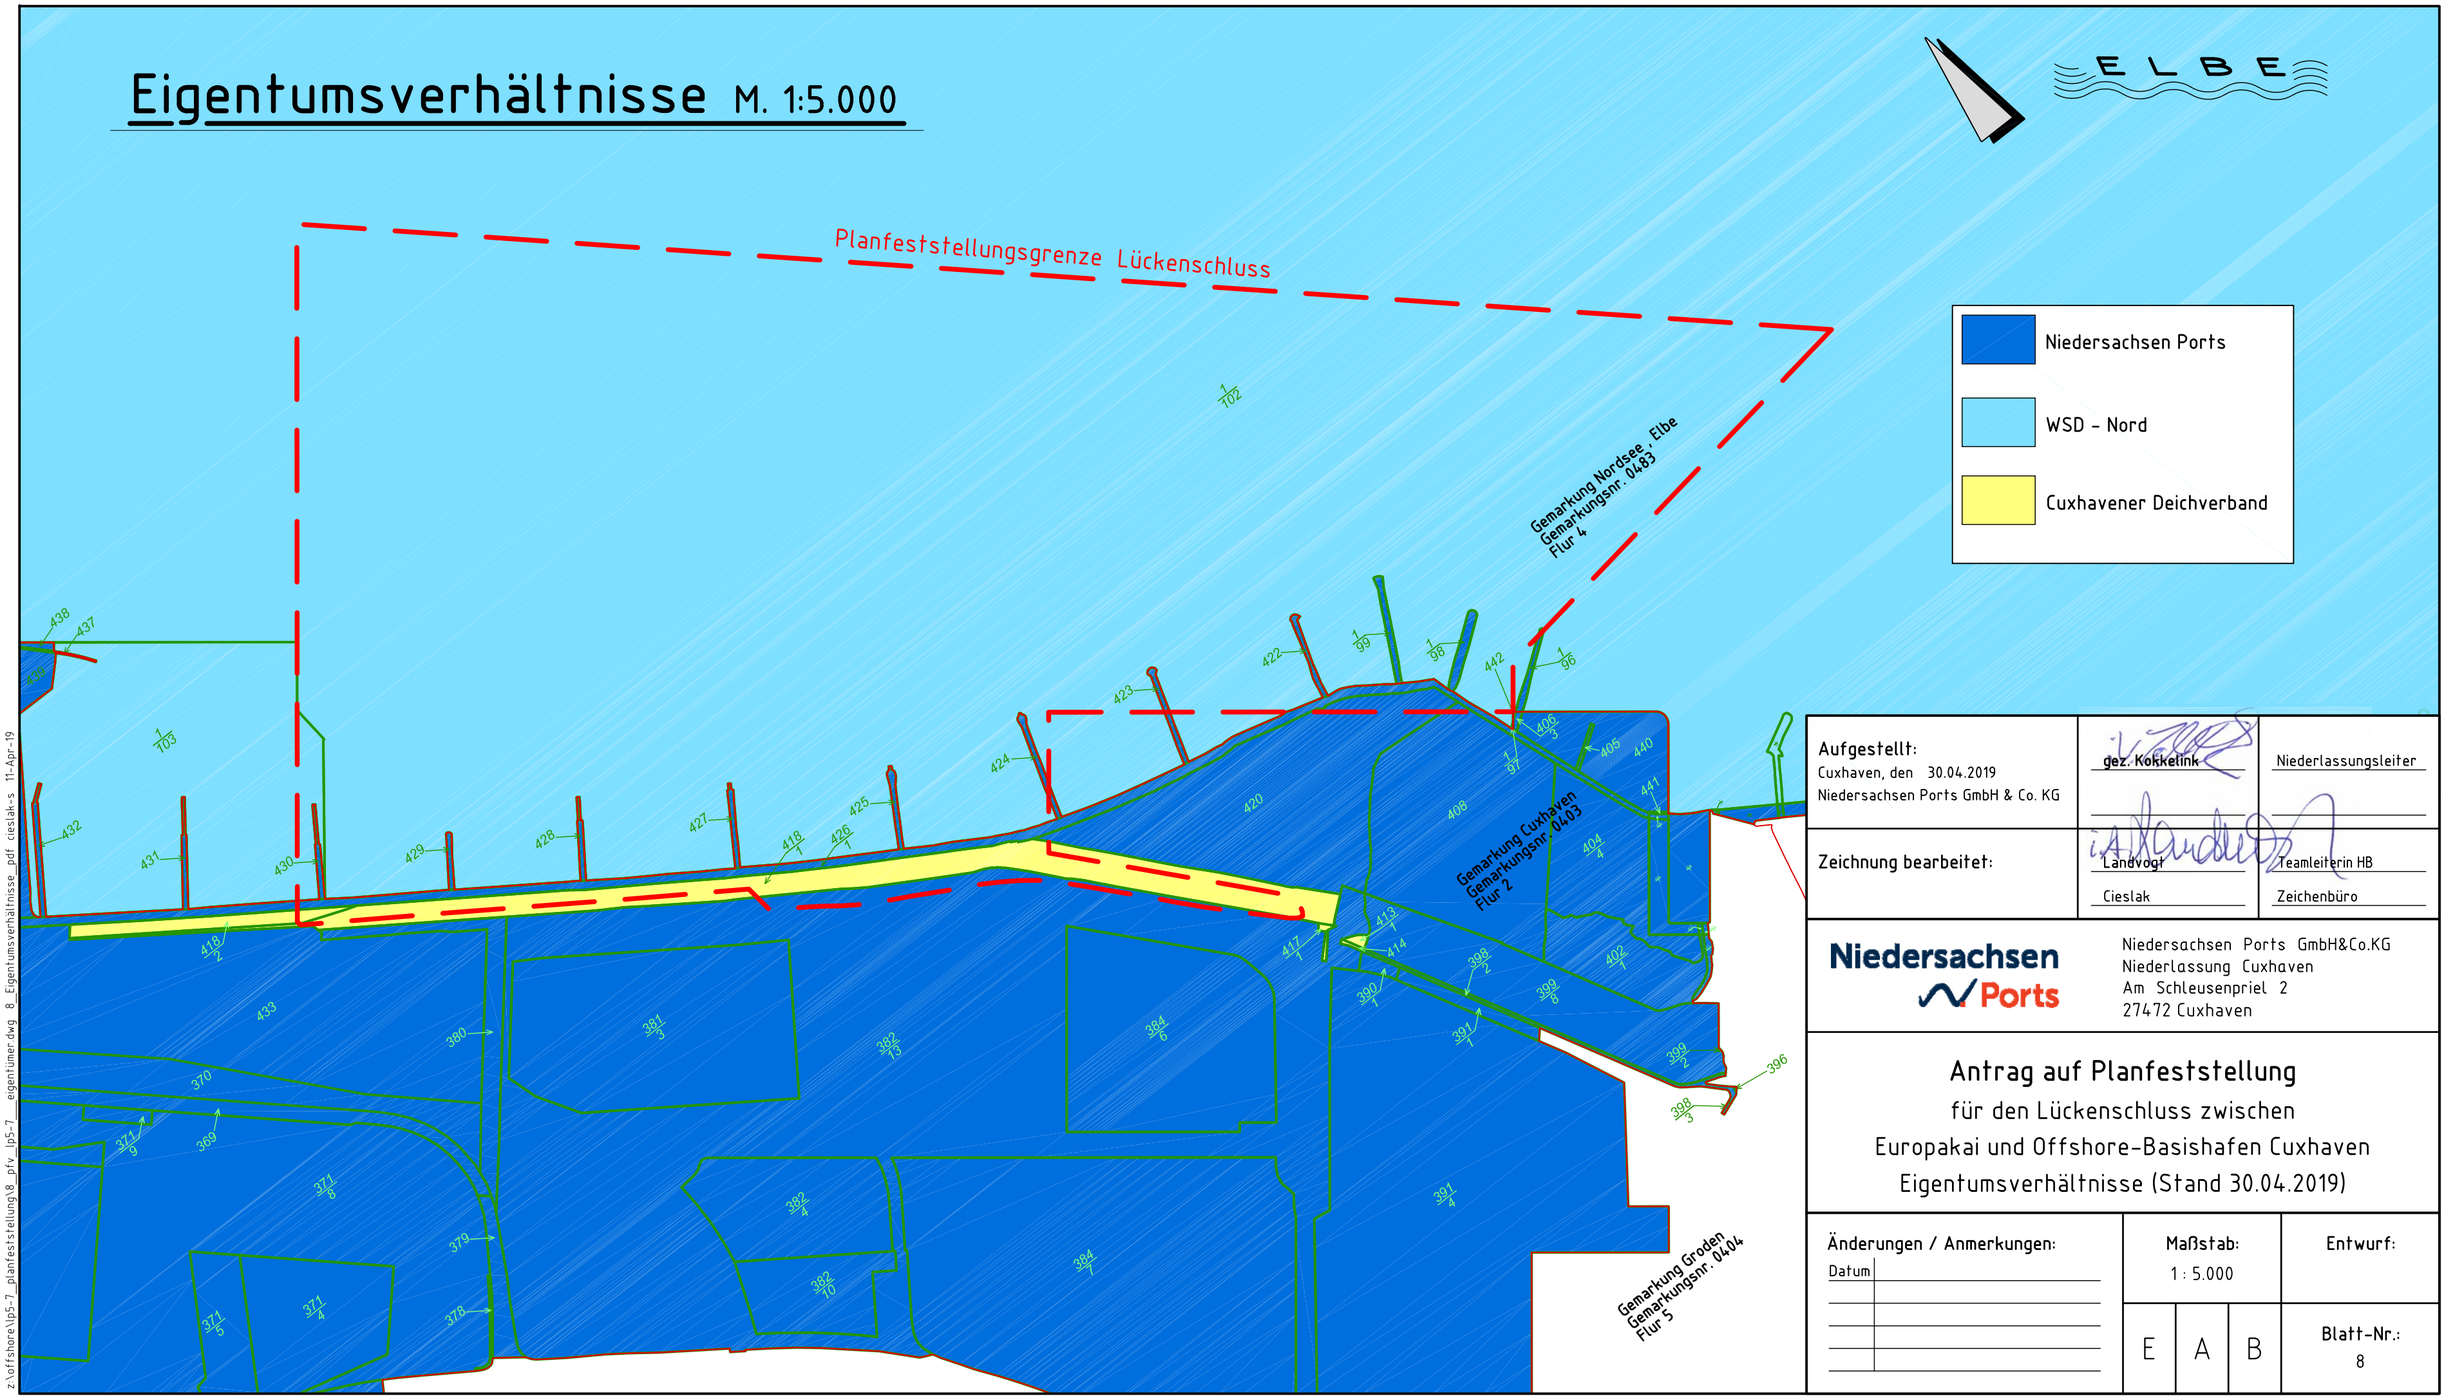

Aufgestellt: Cuxhaven, den 30.04.2019 Niedersachsen Ports GmbH & Co. KG	gez. Kokkelink	Niederlassungsleiter
Zeichnung bearbeitet:	Landvogt Cieslak	Teamleiterin HB Zeichenbüro

Niedersachsen Ports

Niedersachsen Ports GmbH&Co.KG
Niederlassung Cuxhaven
Am Schleusenpriel 2
27472 Cuxhaven

Antrag auf Planfeststellung

für den Lückenschluss zwischen
Europakai und Offshore-Basishafen Cuxhaven
Eigentumsverhältnisse (Stand 30.04.2019)

Änderungen / Anmerkungen:	Maßstab:	Entwurf:
Datum	1 : 5.000	
	E A B	Blatt-Nr.: 8

z:\offshore\lp5-7_planfeststellung\8_pfv_lp5_7__eigentümer.dwg 8_Eigentumsverhältnisse_pdf cieslak-s 11-Apr-19