


Gedanken zur Erschließung der Baustelle Neubau und Abbruch der Geh- und Radwegbrücken W08-101 über den SK Misburg

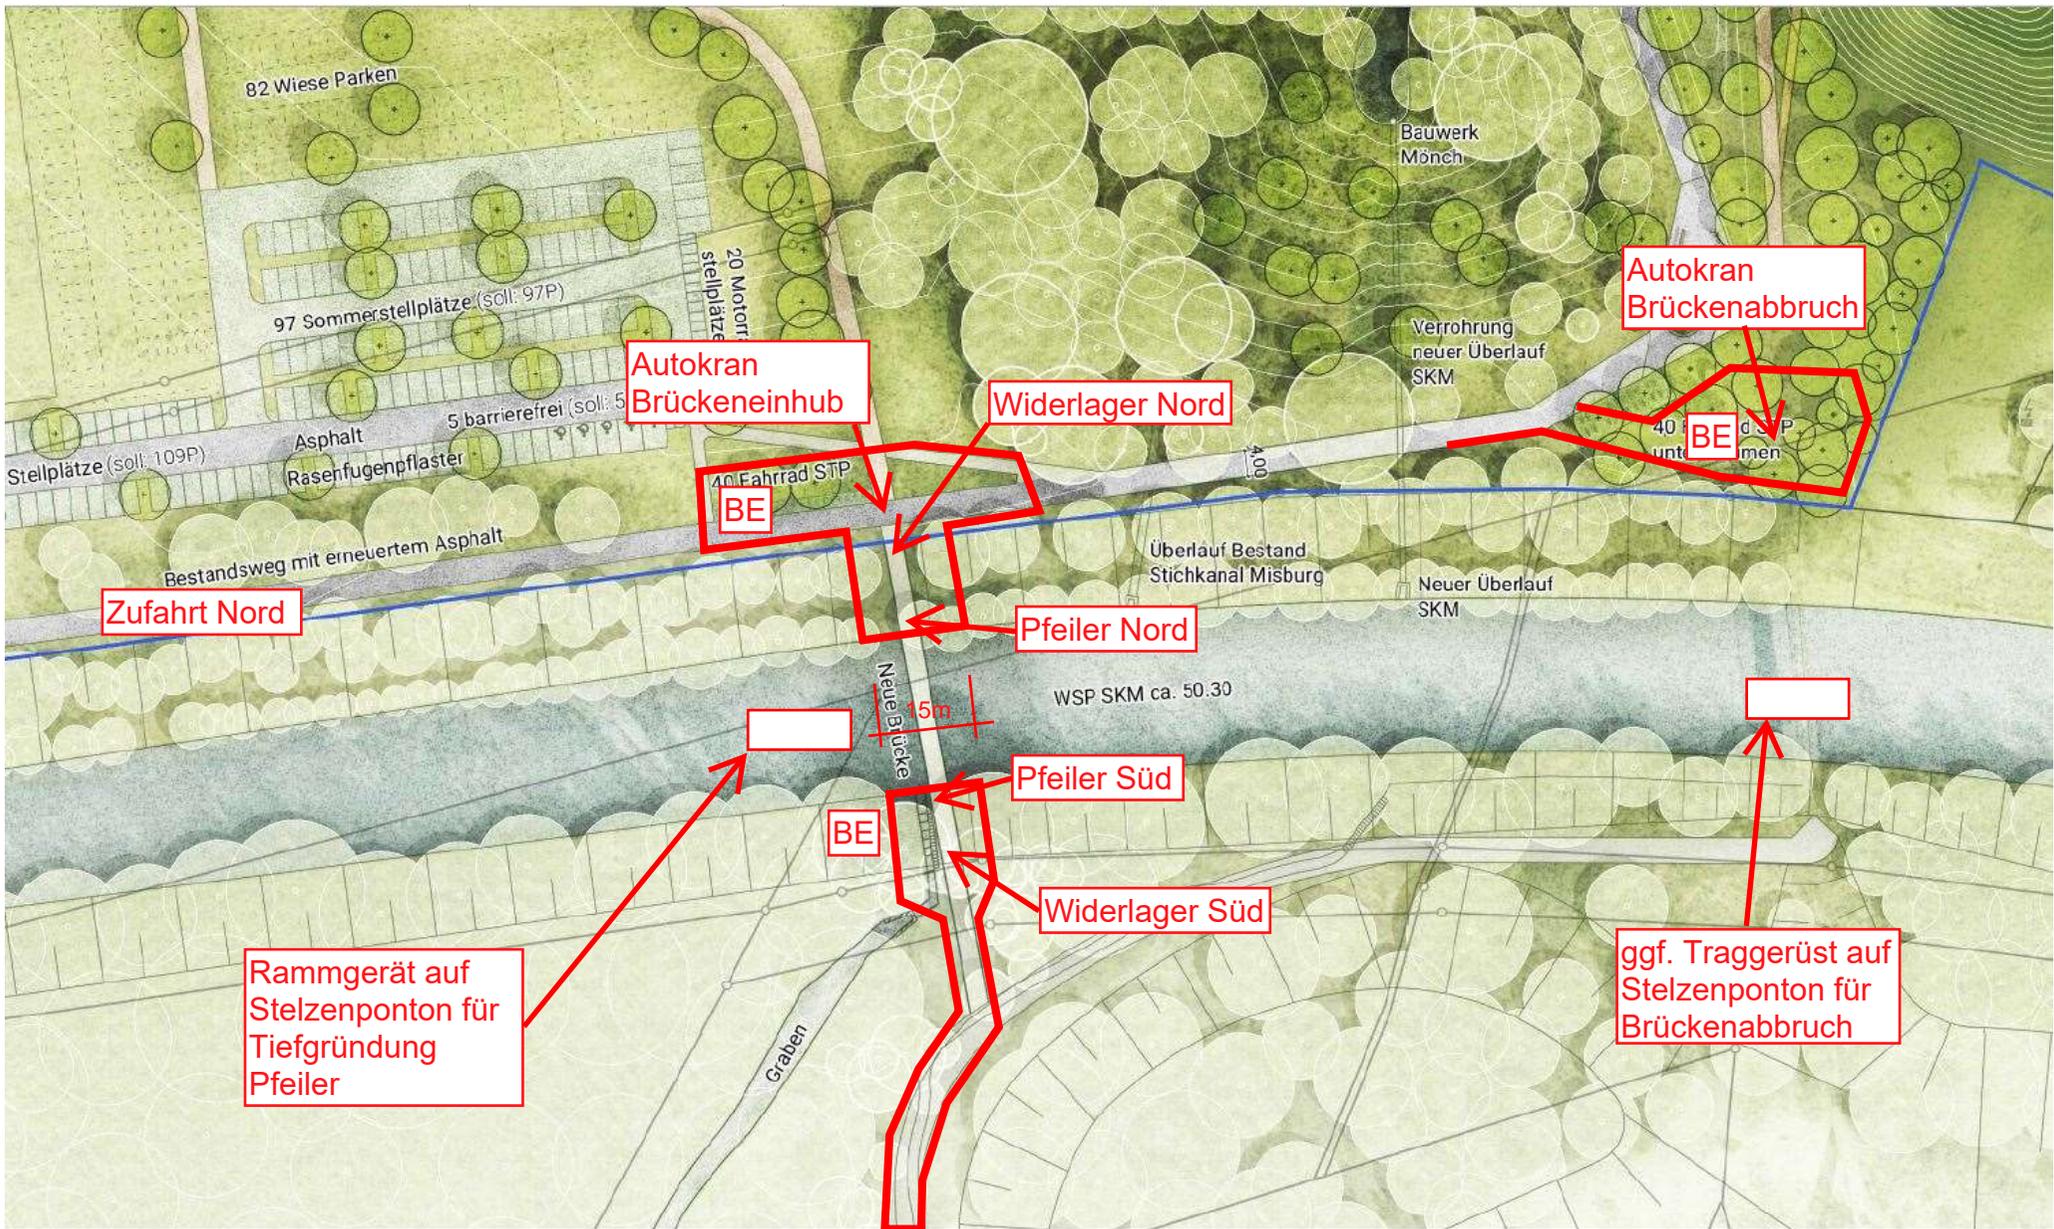

Umschlagstelle am Kanal für Anlieferung der Großgeräte (Ramme) und für Baustoffe der beiden Pfeiler erforderlich.
 Alternativ: Schräge Rampen zu den Pfeilern (Bäume fallen inklusive)

Zufahrt Süd

Landeshauptstadt Hannover
 Fachbereich Tiefbau OE 66.3
 Straßenerhaltung, Wasser- und Brückenbau
 Rudolf Hillebrecht-Platz 1
 30159 Hannover
 aufgestellt: Reeh OE 66.31.1 am 01.02.2024